


**PLANTA LOCALIZACION SONDEOS MATUTE - CHAMPUNDUN**

ESCALA 1:500


**OBSERVACIONES:**

1. LAS DIMENSIONES MOSTRADAS EN EL PLANO ESTÁN EN METROS Y LAS ELEVACIONES EN MSNM, EXCEPTO SI SE INDICA OTRA UNIDAD DIFERENTE.
2. EL NIVEL DE CIMENTACION DE LAS ESTRUCTURAS EN EL PLANO SE DETERMINARÁ CON RESPECTO A LAS COTAS DE DISEÑO HIDRAULICO, LAS CUALES SERAN APORTADAS POR EL ESPECIALISTA. NO OBSTANTE, ESTE DEBERÁ VERIFICADO DURANTE SU CONSTRUCCION.
3. LA INFORMACION CON RESPECTO A LOCALIZACION DE SONDEOS CONTENIDA EN ESTE PLANO, Y LAS RECOMENDACIONES DERIVADAS, FUE BASADA EN LOS DATOS PRESENTADOS EN EL CONTRATO No 17.0025 DE 2017 - REVISIÓN, AJUSTE Y COMPLEMENTACIÓN DE LOS DISEÑOS EXISTENTES Y REALIZACIÓN DE ESTUDIOS, DISEÑOS, ESPECIFICACIONES TÉCNICAS DEFINITIVAS Y LOS PLANOS DE CONSTRUCCIÓN DE LOS CANALES DEL SISTEMA DE ALCANTARILLADO PLUVIAL DE LA ZONA URBANA DEL DISTRITO DE CARTAGENA. LOS CUALES FUERON ELABORADOS POR LA UNIVERSIDAD DE CARTAGENA, EN CONJUNTO CON EDURBE E IHS (INSTITUTO DE HIDRAULICA Y SANEAMIENTO AMBIENTAL).

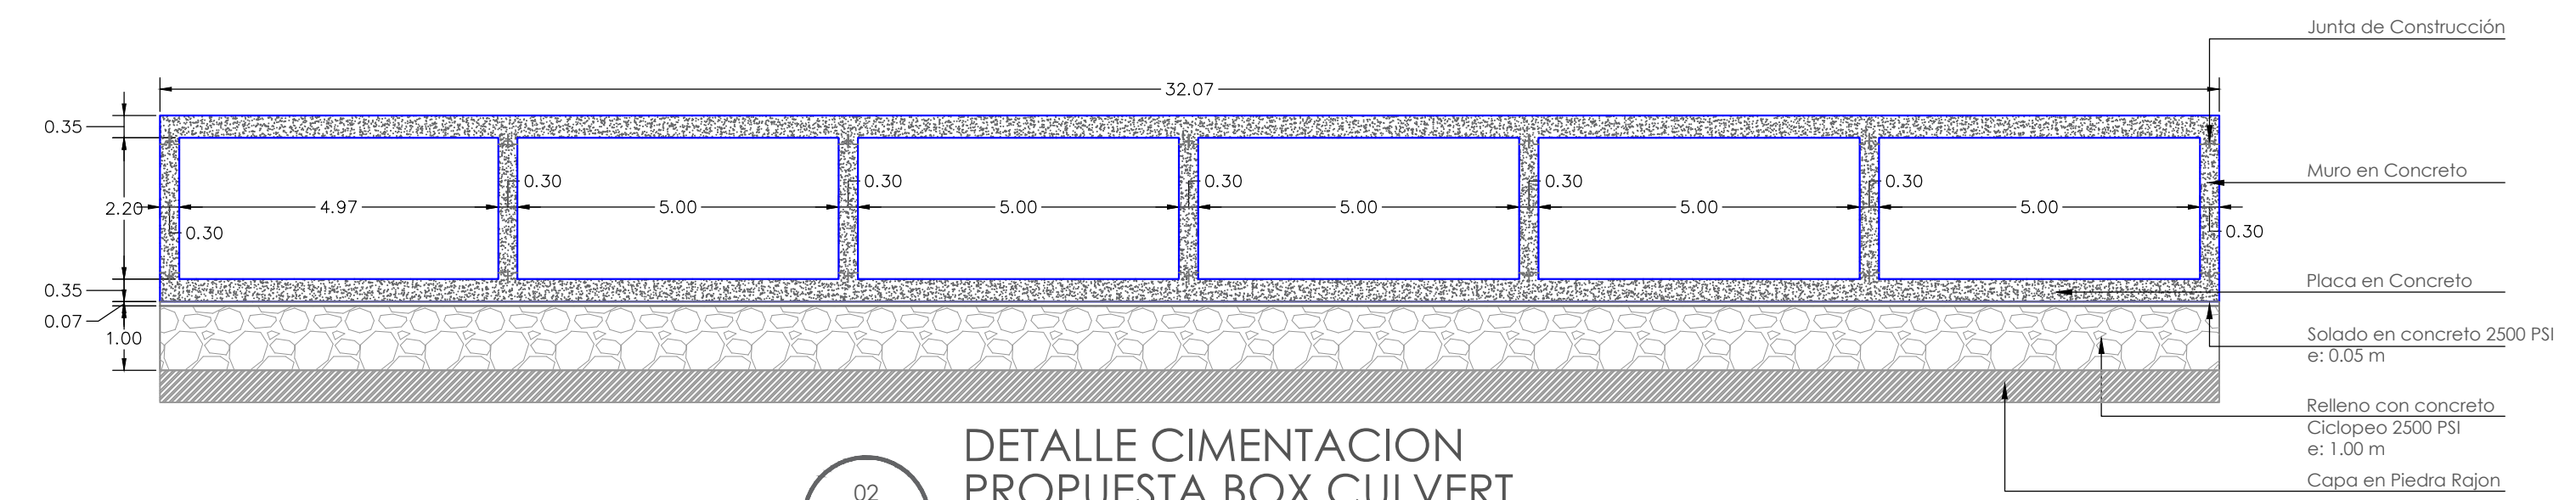

**DETALLE CIMENTACION PROPUESTA BOX CULVERT**

ESCALA 1:100

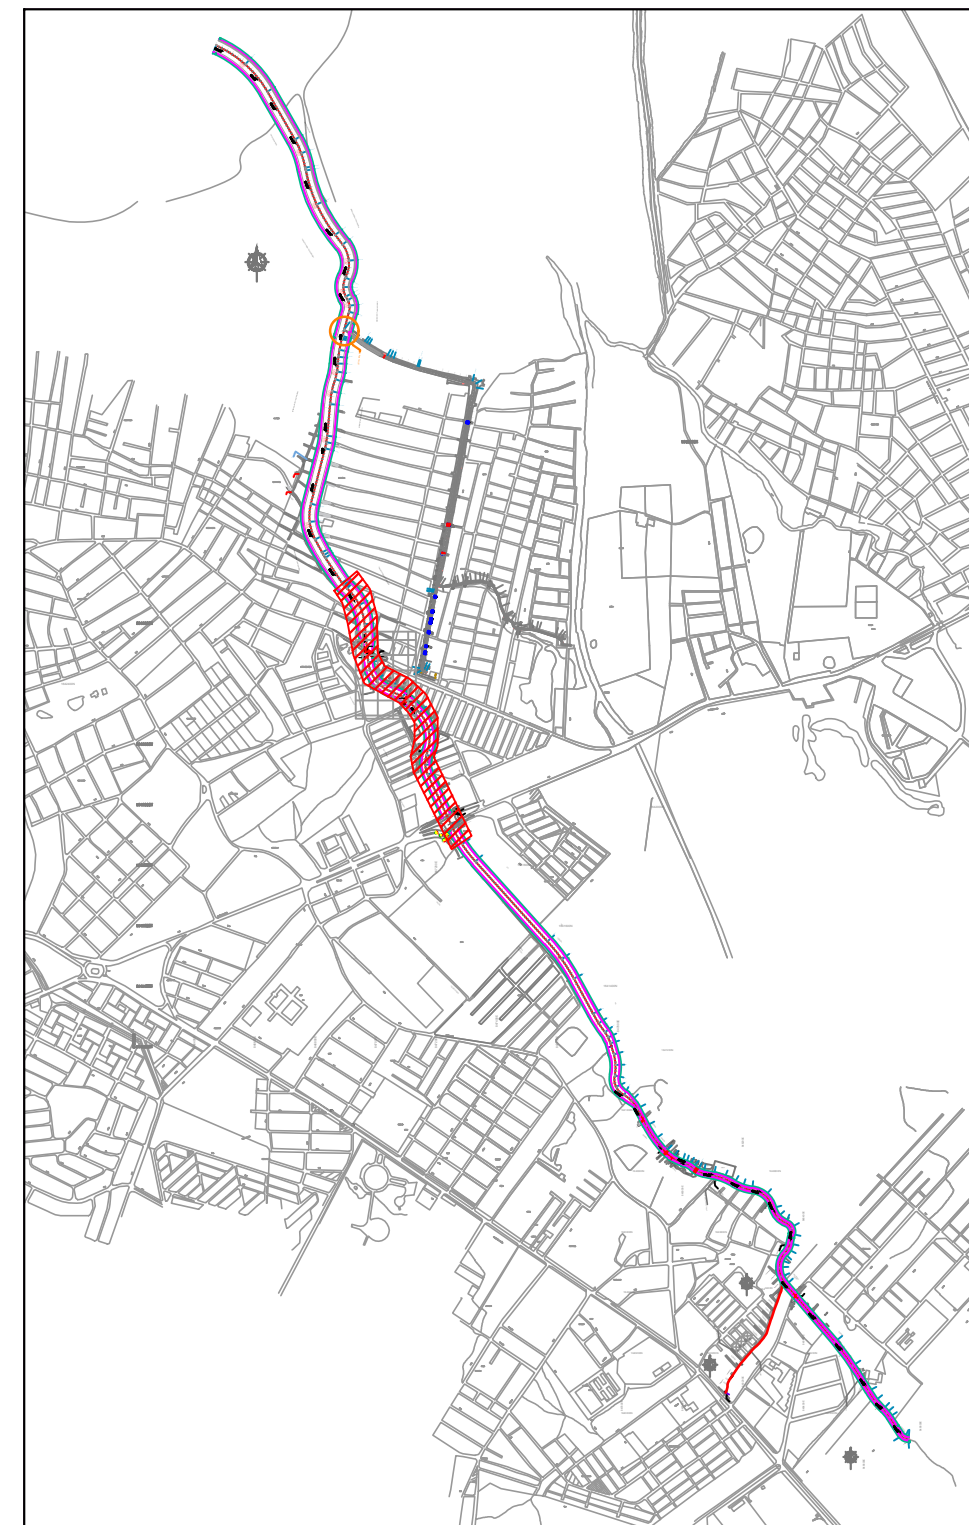

**LOCALIZACIÓN TRAMOS DE INTERVENCIÓN**

TRAMO	ABSCISA	PUNTO	COORDENADAS	
			E	N
INICIO	K2+441.59	P5	847098.614	1642369.076
		P6	847103.808	1642365.918
FIN	K2+447.99	P7	847087.132	1642338.490
		P8	847081.445	1642341.984

**CONVENCIONES**

- CANAL PROPUESTO (HOMBRO)
- EJE CANAL (FONDO)
- DELIMITACIÓN MANTENIMIENTO

**CONVENCIONES**

- △ S2 IDENTIFICACION DE SONDEOS
- P1 PUNTOS DE LOCALIZACION

**LOCALIZACION GENERAL CANAL MATUTE - CHAMPUNDUN**

ESCALA 1:25000

ID	LOCALIZACION DE SONDEOS COORDENADAS		PROF.
	ESTE	NORTE	
S4	846998.40	1642482.80	10 m
S5	846949.60	1642541.10	10 m
S6	847092.20	1642367.70	10 m
S7	847081.10	1642346.60	10 m

ALCALDÍA DISTRITAL  
**CARTAGENA**  
DE INDIAS D. T. y C

SECRETARÍA DE INFRAESTRUCTURA

**Ing. LUIS VILLADIEGO CÁRCAMO**  
Secretario de Infraestructura

LOCALIZACIÓN GENERAL:

**DEPARTAMENTO DE BOLÍVAR**

**CARTAGENA DE INDIAS D.T. y C.**

PROYECTO - CONTRATO:

**"CONSTRUCCIÓN FASE DE MITIGACIÓN: ALCANTARILLAS EN CAJÓN SOBRE EL CANAL MATUTE EN LA CIUDAD DE CARTAGENA DE INDIAS"**

PROGRAMA:

**"CONSTRUCCIÓN FASE DE MITIGACIÓN: TRAMO DE 65 M DEL CANAL EL CAMPESTE Y ALCANTARILLAS EN CAJÓN SOBRE EL CANAL MATUTE EN LA CIUDAD DE CARTAGENA DE INDIAS"**

SECRETARÍA DE INFRAESTRUCTURA

CONTENIDO:

**PLANTA LOCALIZACION SONDEOS, DETALLES DE CIMENTACION MATUTE - CHAMPUNDUN**

VO BO:

DISEÑO: *Antonio Cogollo S.*  
Ingeniero  
**ANTONIO COGOLLO**  
M.P. N° 1320211691 B.V.

REVISÓ:

Profesión:  
**NOMBRE - APELLIDOS**  
M.P. N° A10102018-1010101010

APROBÓ:

Profesión:  
**NOMBRE - APELLIDOS**  
M.P. N° A10102018-1010101010

COLABORADORES:

**NOMBRE - APELLIDOS**  
Cargo

CONTROL DE CAMBIOS:

VERSION	FECHA	DESCRIPCION

NOMBRE DEL ARCHIVO:

**GEO DET MATUTE CHAMPUNDUN.dwg**

FECHA: 13/02/2021

ESCALA: **Indicadas**

PLANO: **02** DE: **2**