


CONSULTORIA:

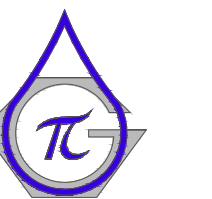

IEH GRUCON S.A

DISEÑO:

Ing. Silvia Cristina Álvarez
M.P. 252028-1474 CDN

REVISÓ:

Carlos Alberto Giraldo L.
M.P. 17935 CND

APROBÓ:

Carlos Alberto Giraldo L.
M.P. 17935 CND



INTERVENTORÍA:

Franklin Paolo Flechas Parra
M.P. 25202-101398 CND
Empresas Públicas de
Cundinamarca S.A. E. S. P.



OBSERVACIONES O MODIFICACIONES	
FECHA	No
1	
2	
3	

NOTAS.


1. LAS ESPECIFICACIONES GENERALES DEL COMPONENTE ESTRUCTURAL SE ENCUENTRAN EN EL PLANO 15/15

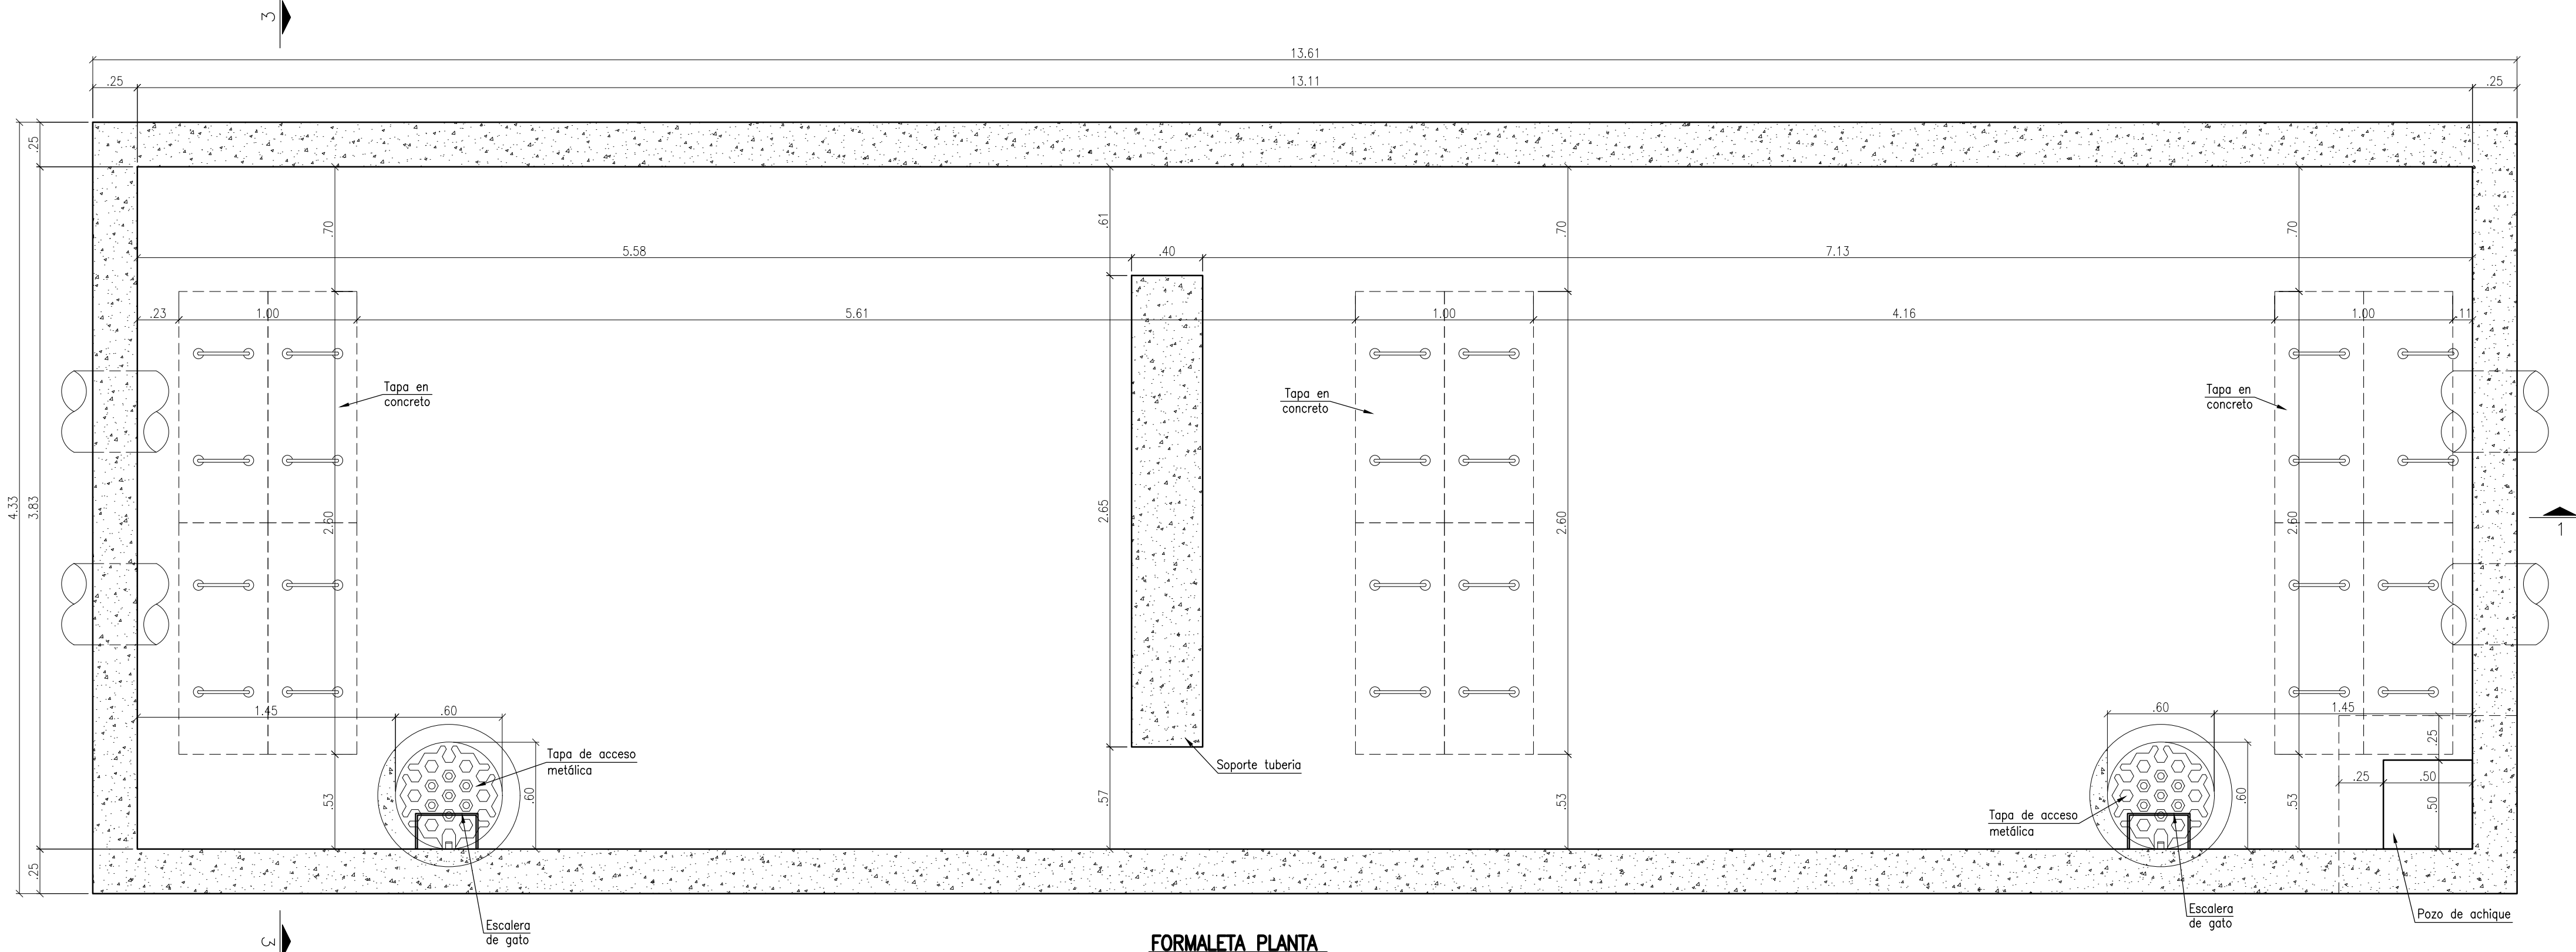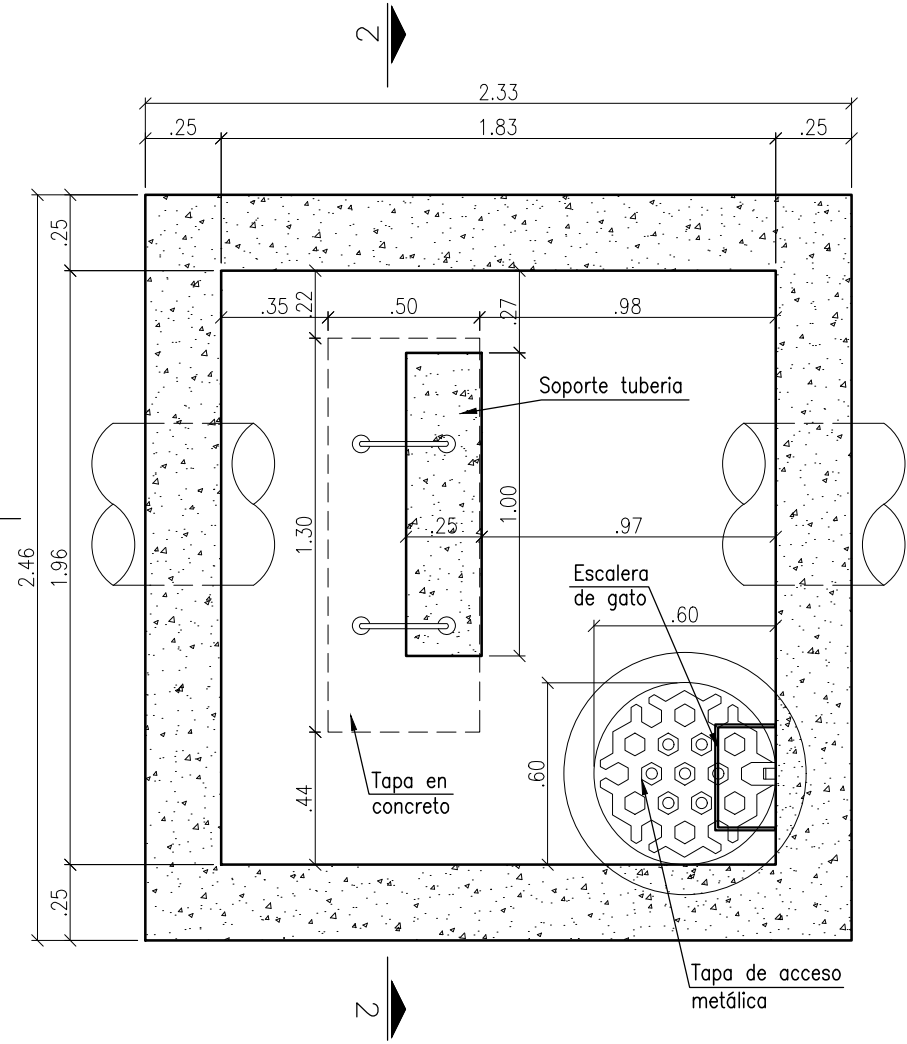


FORMALETA PLANTA
ESCALA 1:25

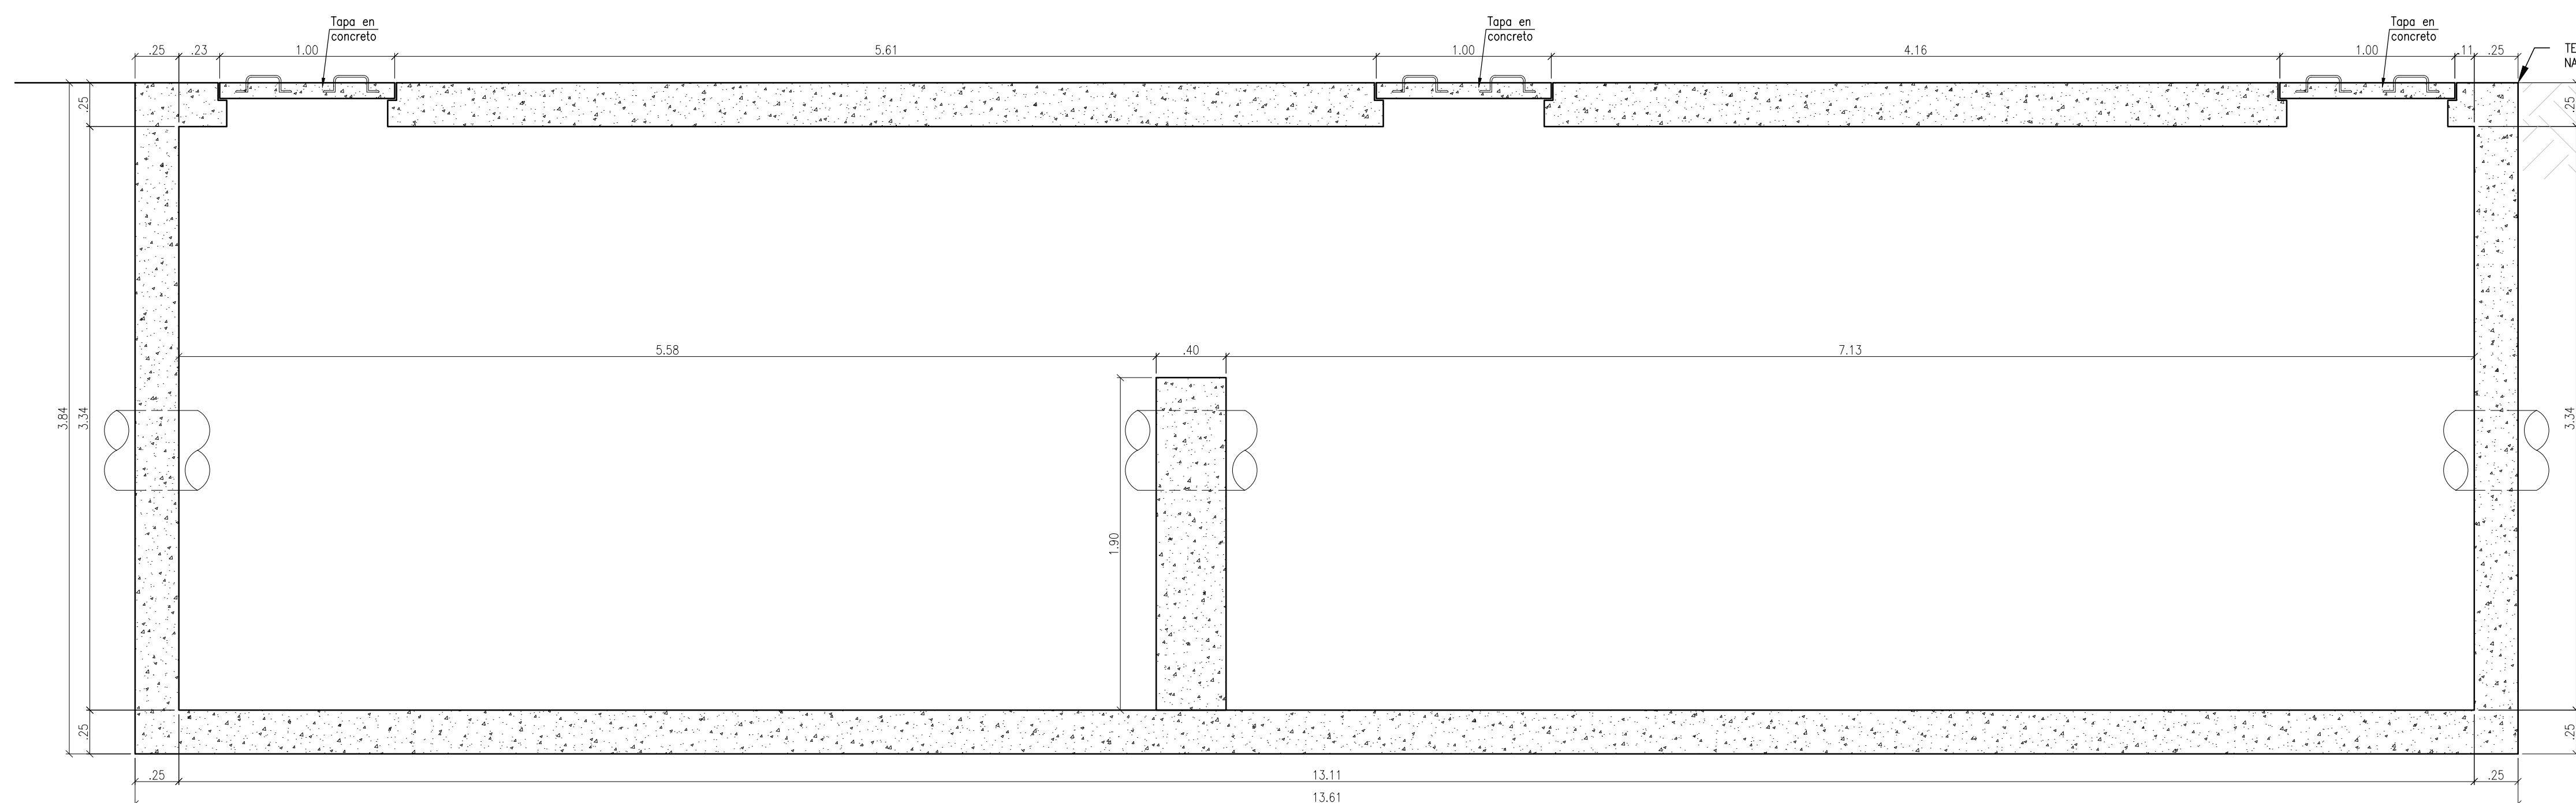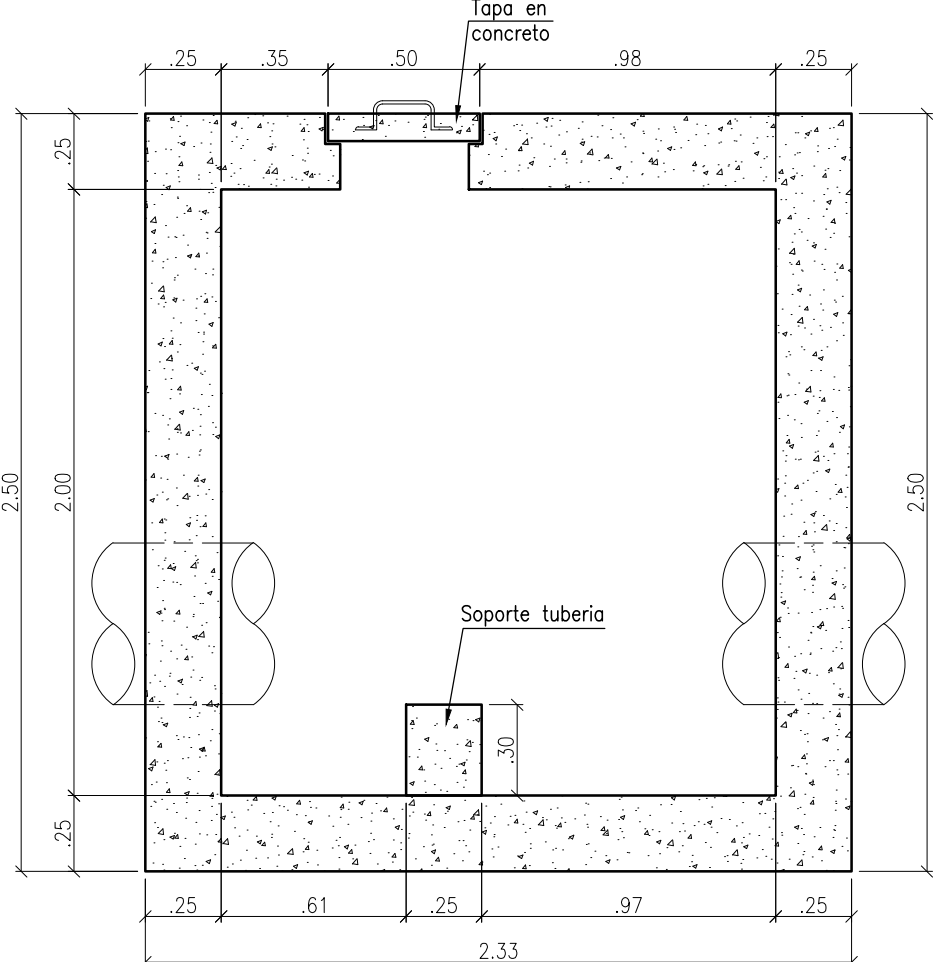


FORMALETA CORTE 1-1
ESCALA 1:25

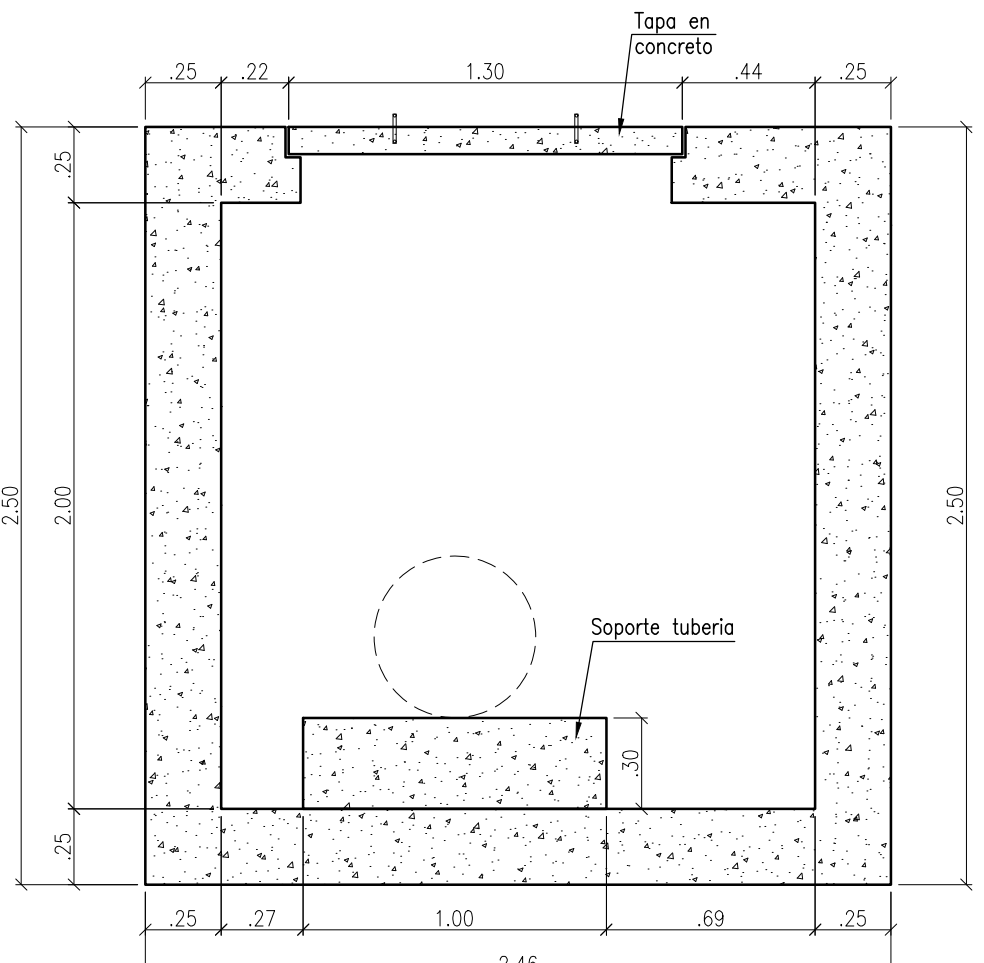


FORMALETA CORTE 2-2
ESCALA 1:25

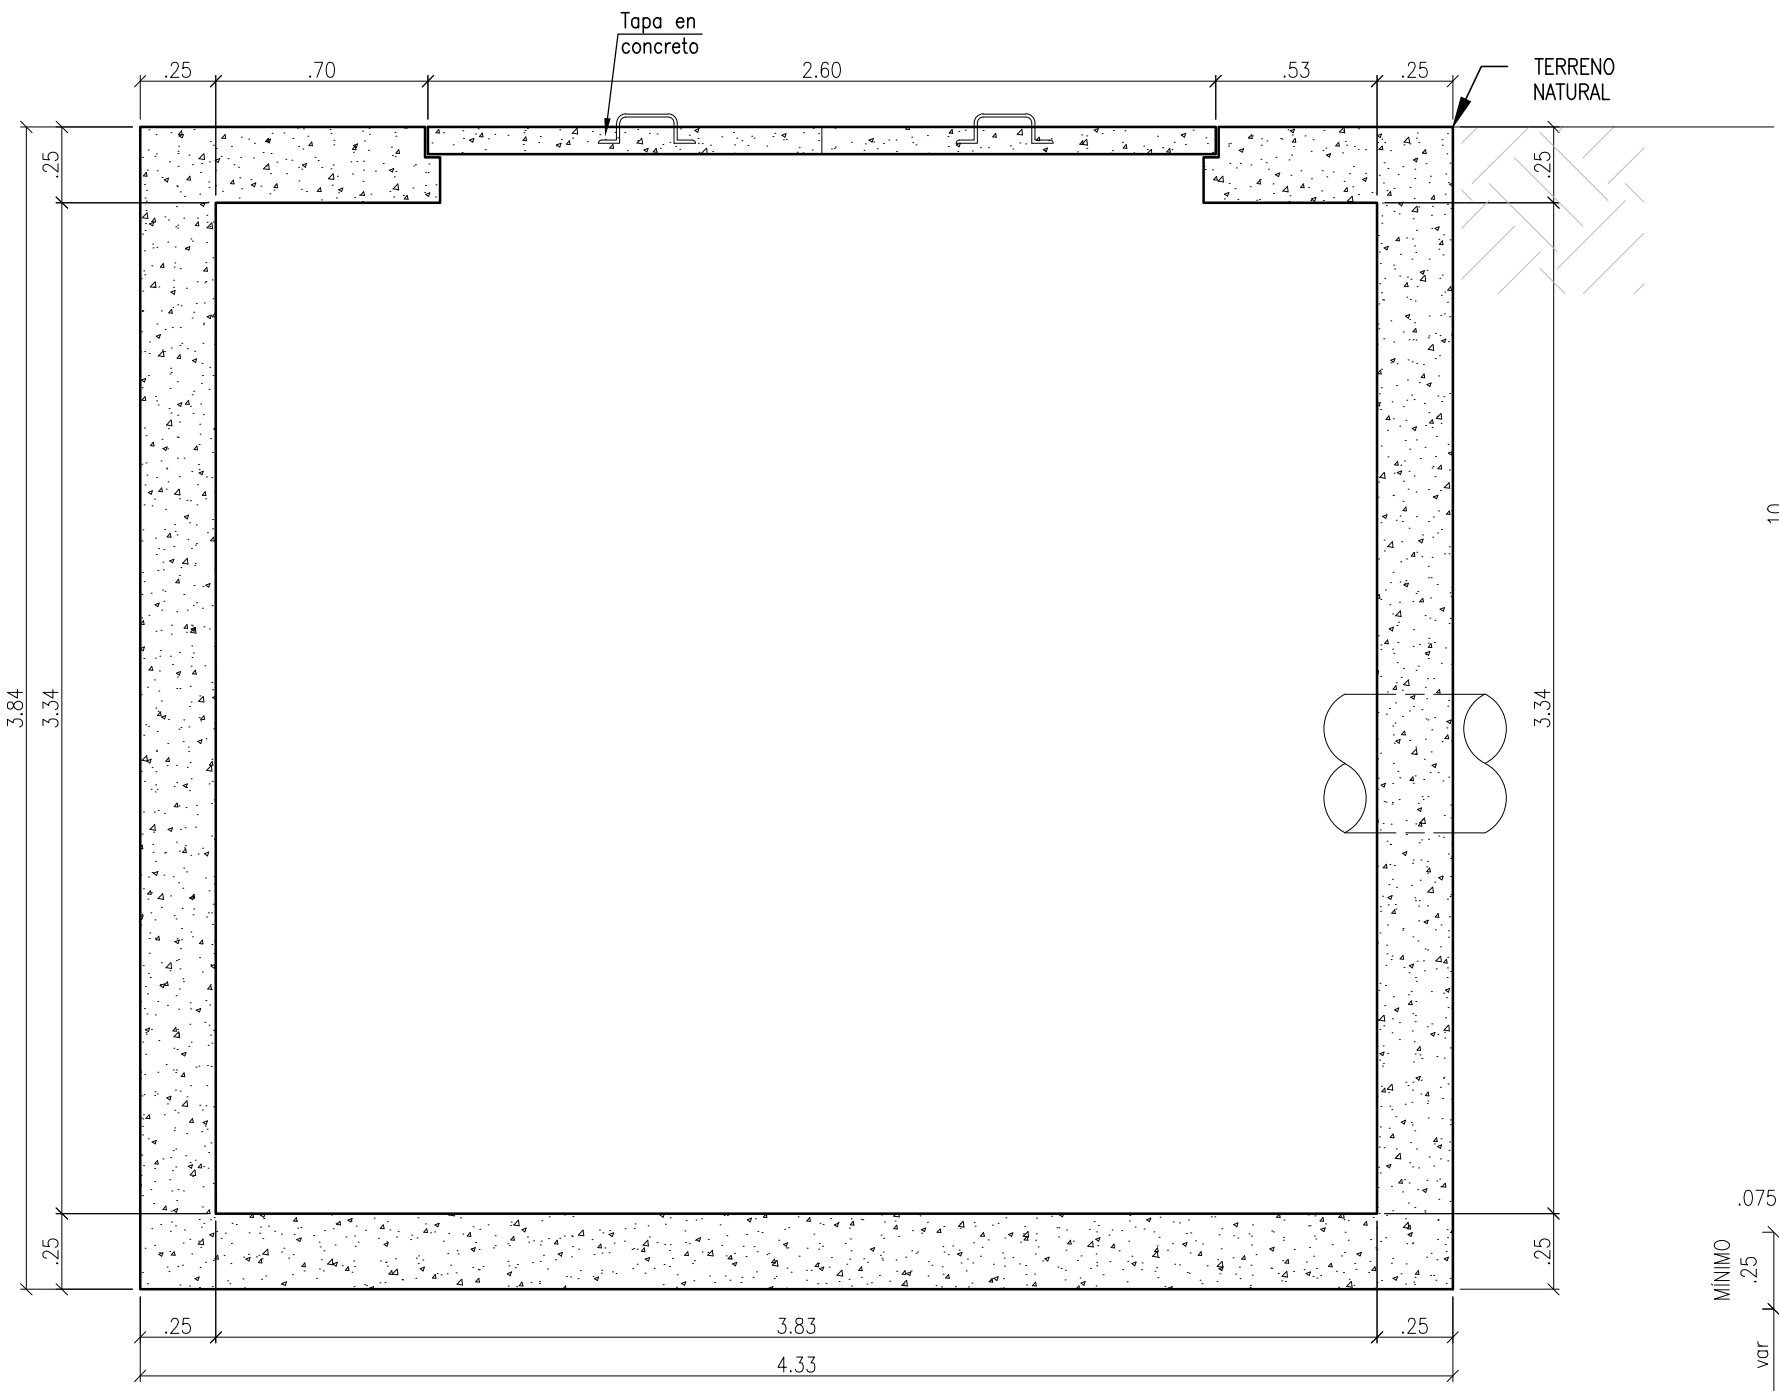


FORMALETA CORTE 3-3
ESCALA 1:25

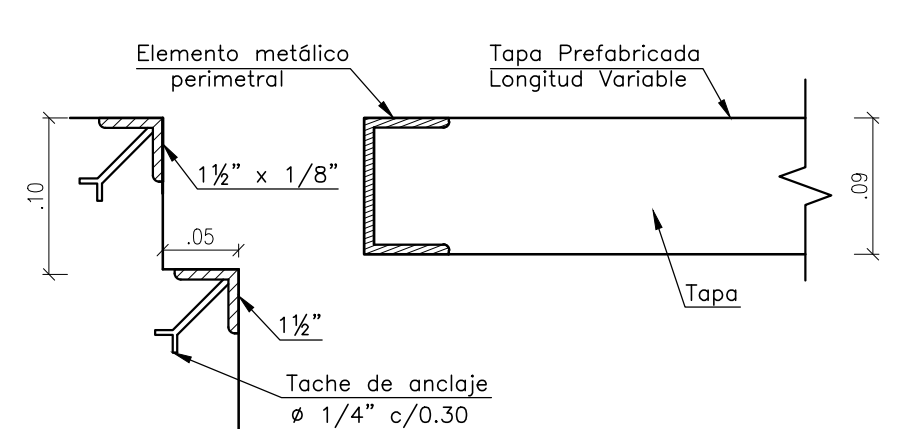


DETALLE APOYO ESQUINAS TAPA
ESCALA 1:5

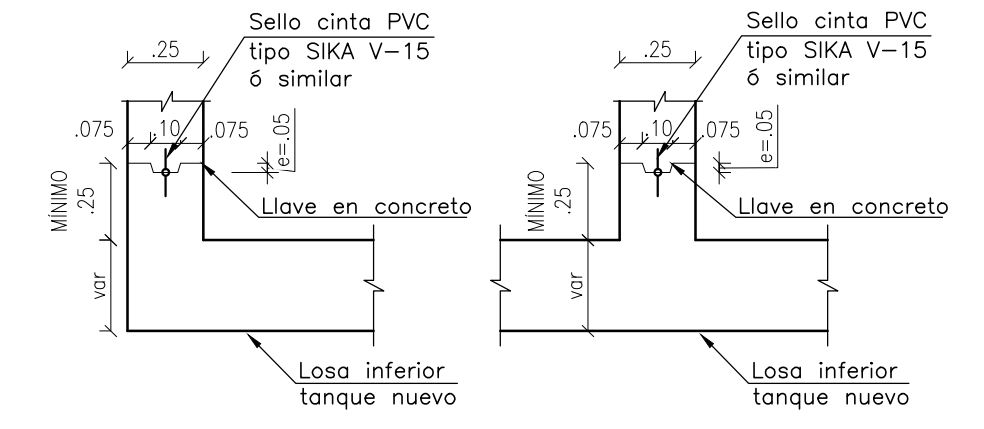


JUNTA EN CINTA PVC CONSTRUCTIVA
ESCALA 1:25

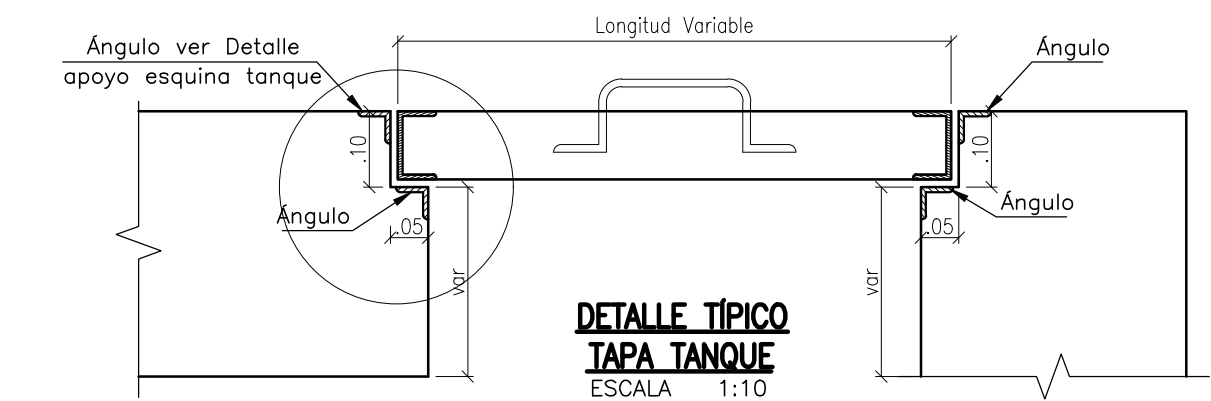


DETALLE TÍPICO TAPA TANQUE
ESCALA 1:10

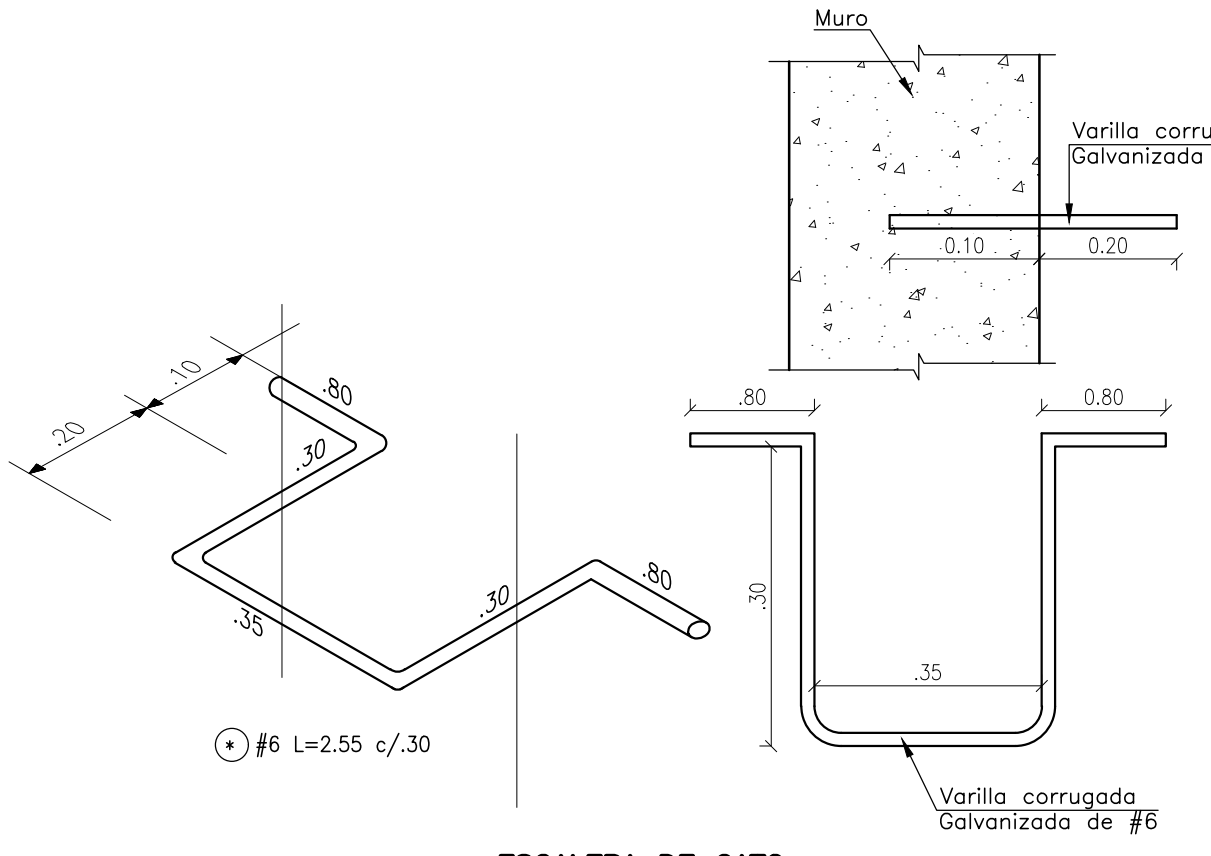


ESCALERA DE GATO
DETALLE Peldaño en Varilla GALVANIZADA
SIN ESCALA

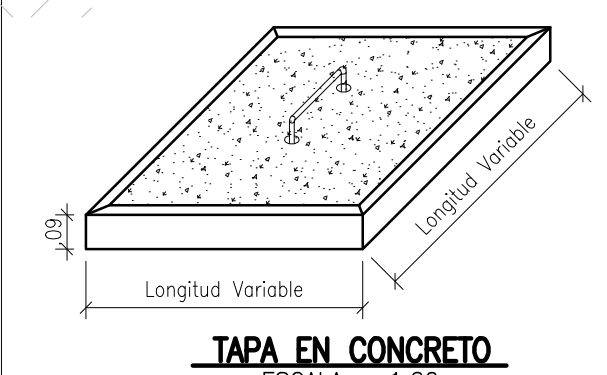


TAPA EN CONCRETO
ESCALA 1:20

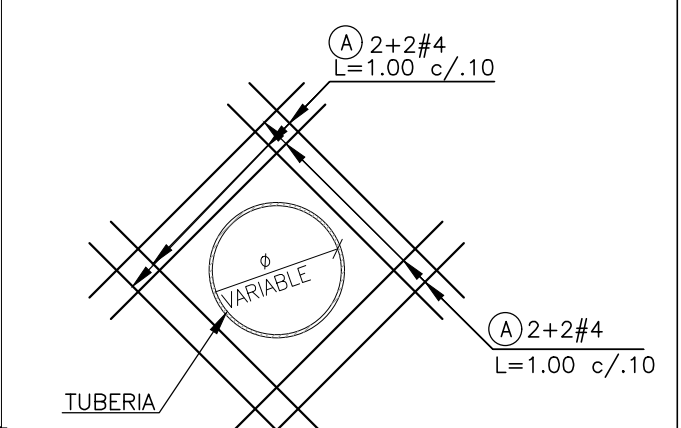


DETALLE PASE TUBO DE MURO DE CONCRETO REFUERZO ADICIONAL
ESCALA 1:25

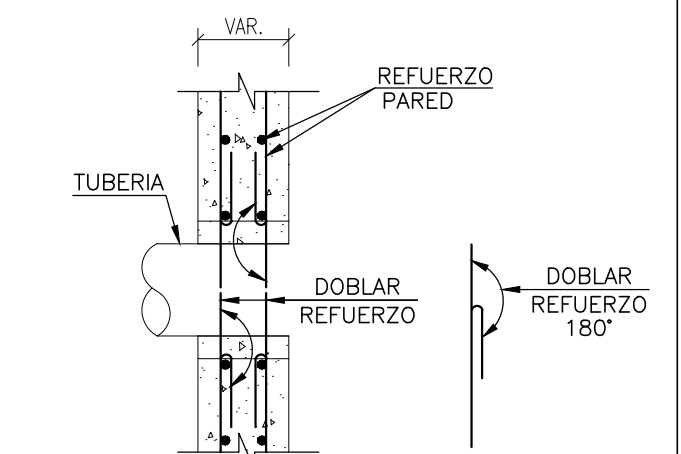

DETALLE TÍPICO PASE TUBO
ESCALA 1:25

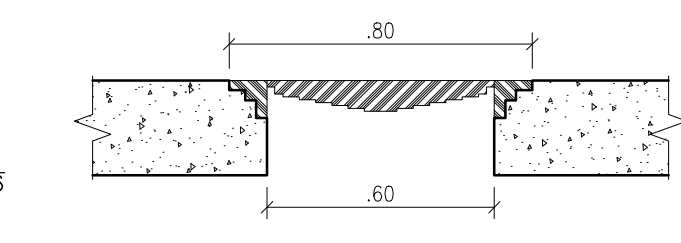

CORTE A-A TAPA METÁLICA DE SEGURIDAD
ESCALA 1:20

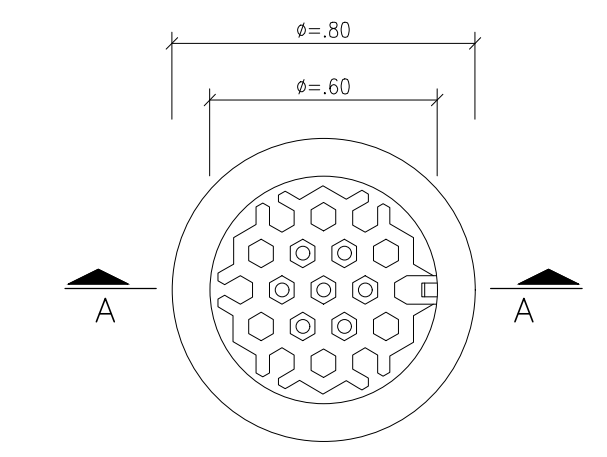

DETALLE TAPA METÁLICA DE SEGURIDAD PARA VALVULA REGULADORA DE PRESIÓN
ESCALA 1:20

NOTA:
LA CIMENTACIÓN DEBE SER REVISADA Y APROBADA POR EL INGENIERO GEOTECNISTA, SIN ESTA APROBACIÓN NO TIENE VALIDEZ.
V"8"

DISEÑO

PROYECTO:

CONSULTORIA DE DIAGNÓSTICO Y EVALUACIÓN INTEGRAL PARA LA REFORMULACION DE LA PUESTA EN MARCHA DEL ACUEDUCTO REGIONAL LA MESA-ANAPOMA-FASE 5

CONTENIDO:

CÁJA DE CONTROL
FORMALETA PLANTA- CORTES- DETALLES

PLANO ESTRUCTURAL

FECHA:

03/05/2017

ESCALAS:

INDICADAS

ARCHIVO:

C350-(01-03)-EST-CAJACONT-V1.dwg

CODIGO:

C350-(01-15)-EST-CAJACONT-V1

PLANO Nº:

1

DE

15

VERSIÓN:

1