




PLANTA LOCALIZACIÓN DE COLUMNAS
MODULO
ESCALA 1:30

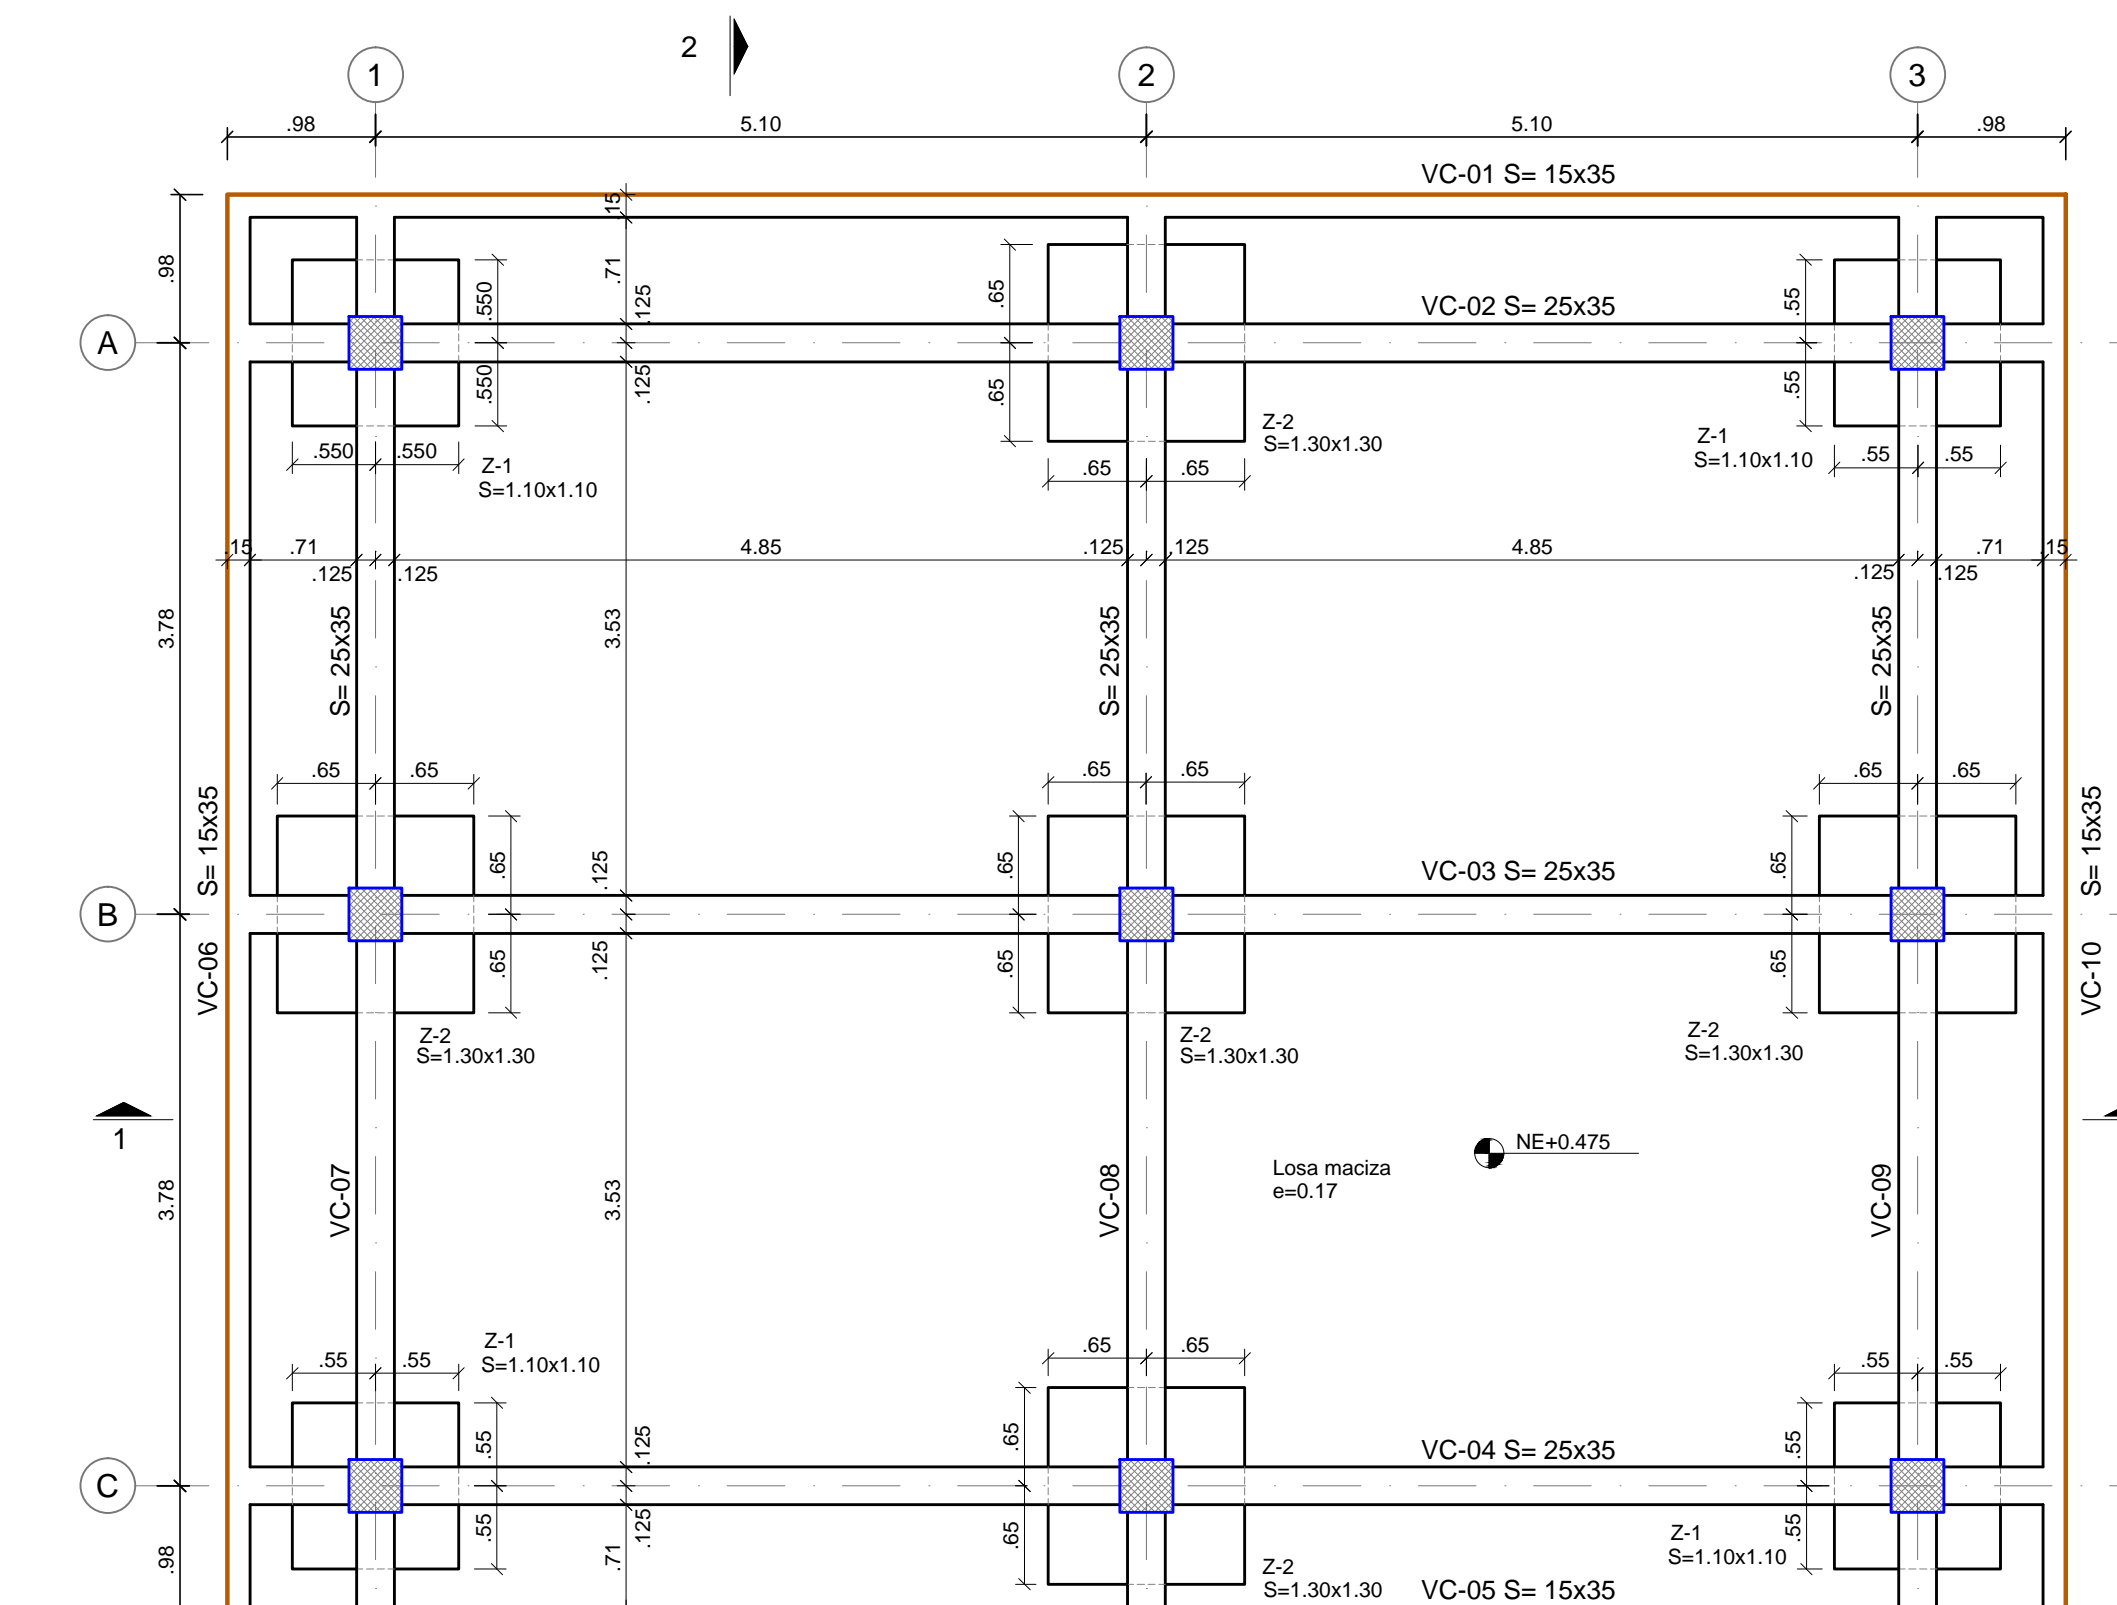


PLANTA DE CIMENTACIÓN NE+0.475
ESCALA 1:50

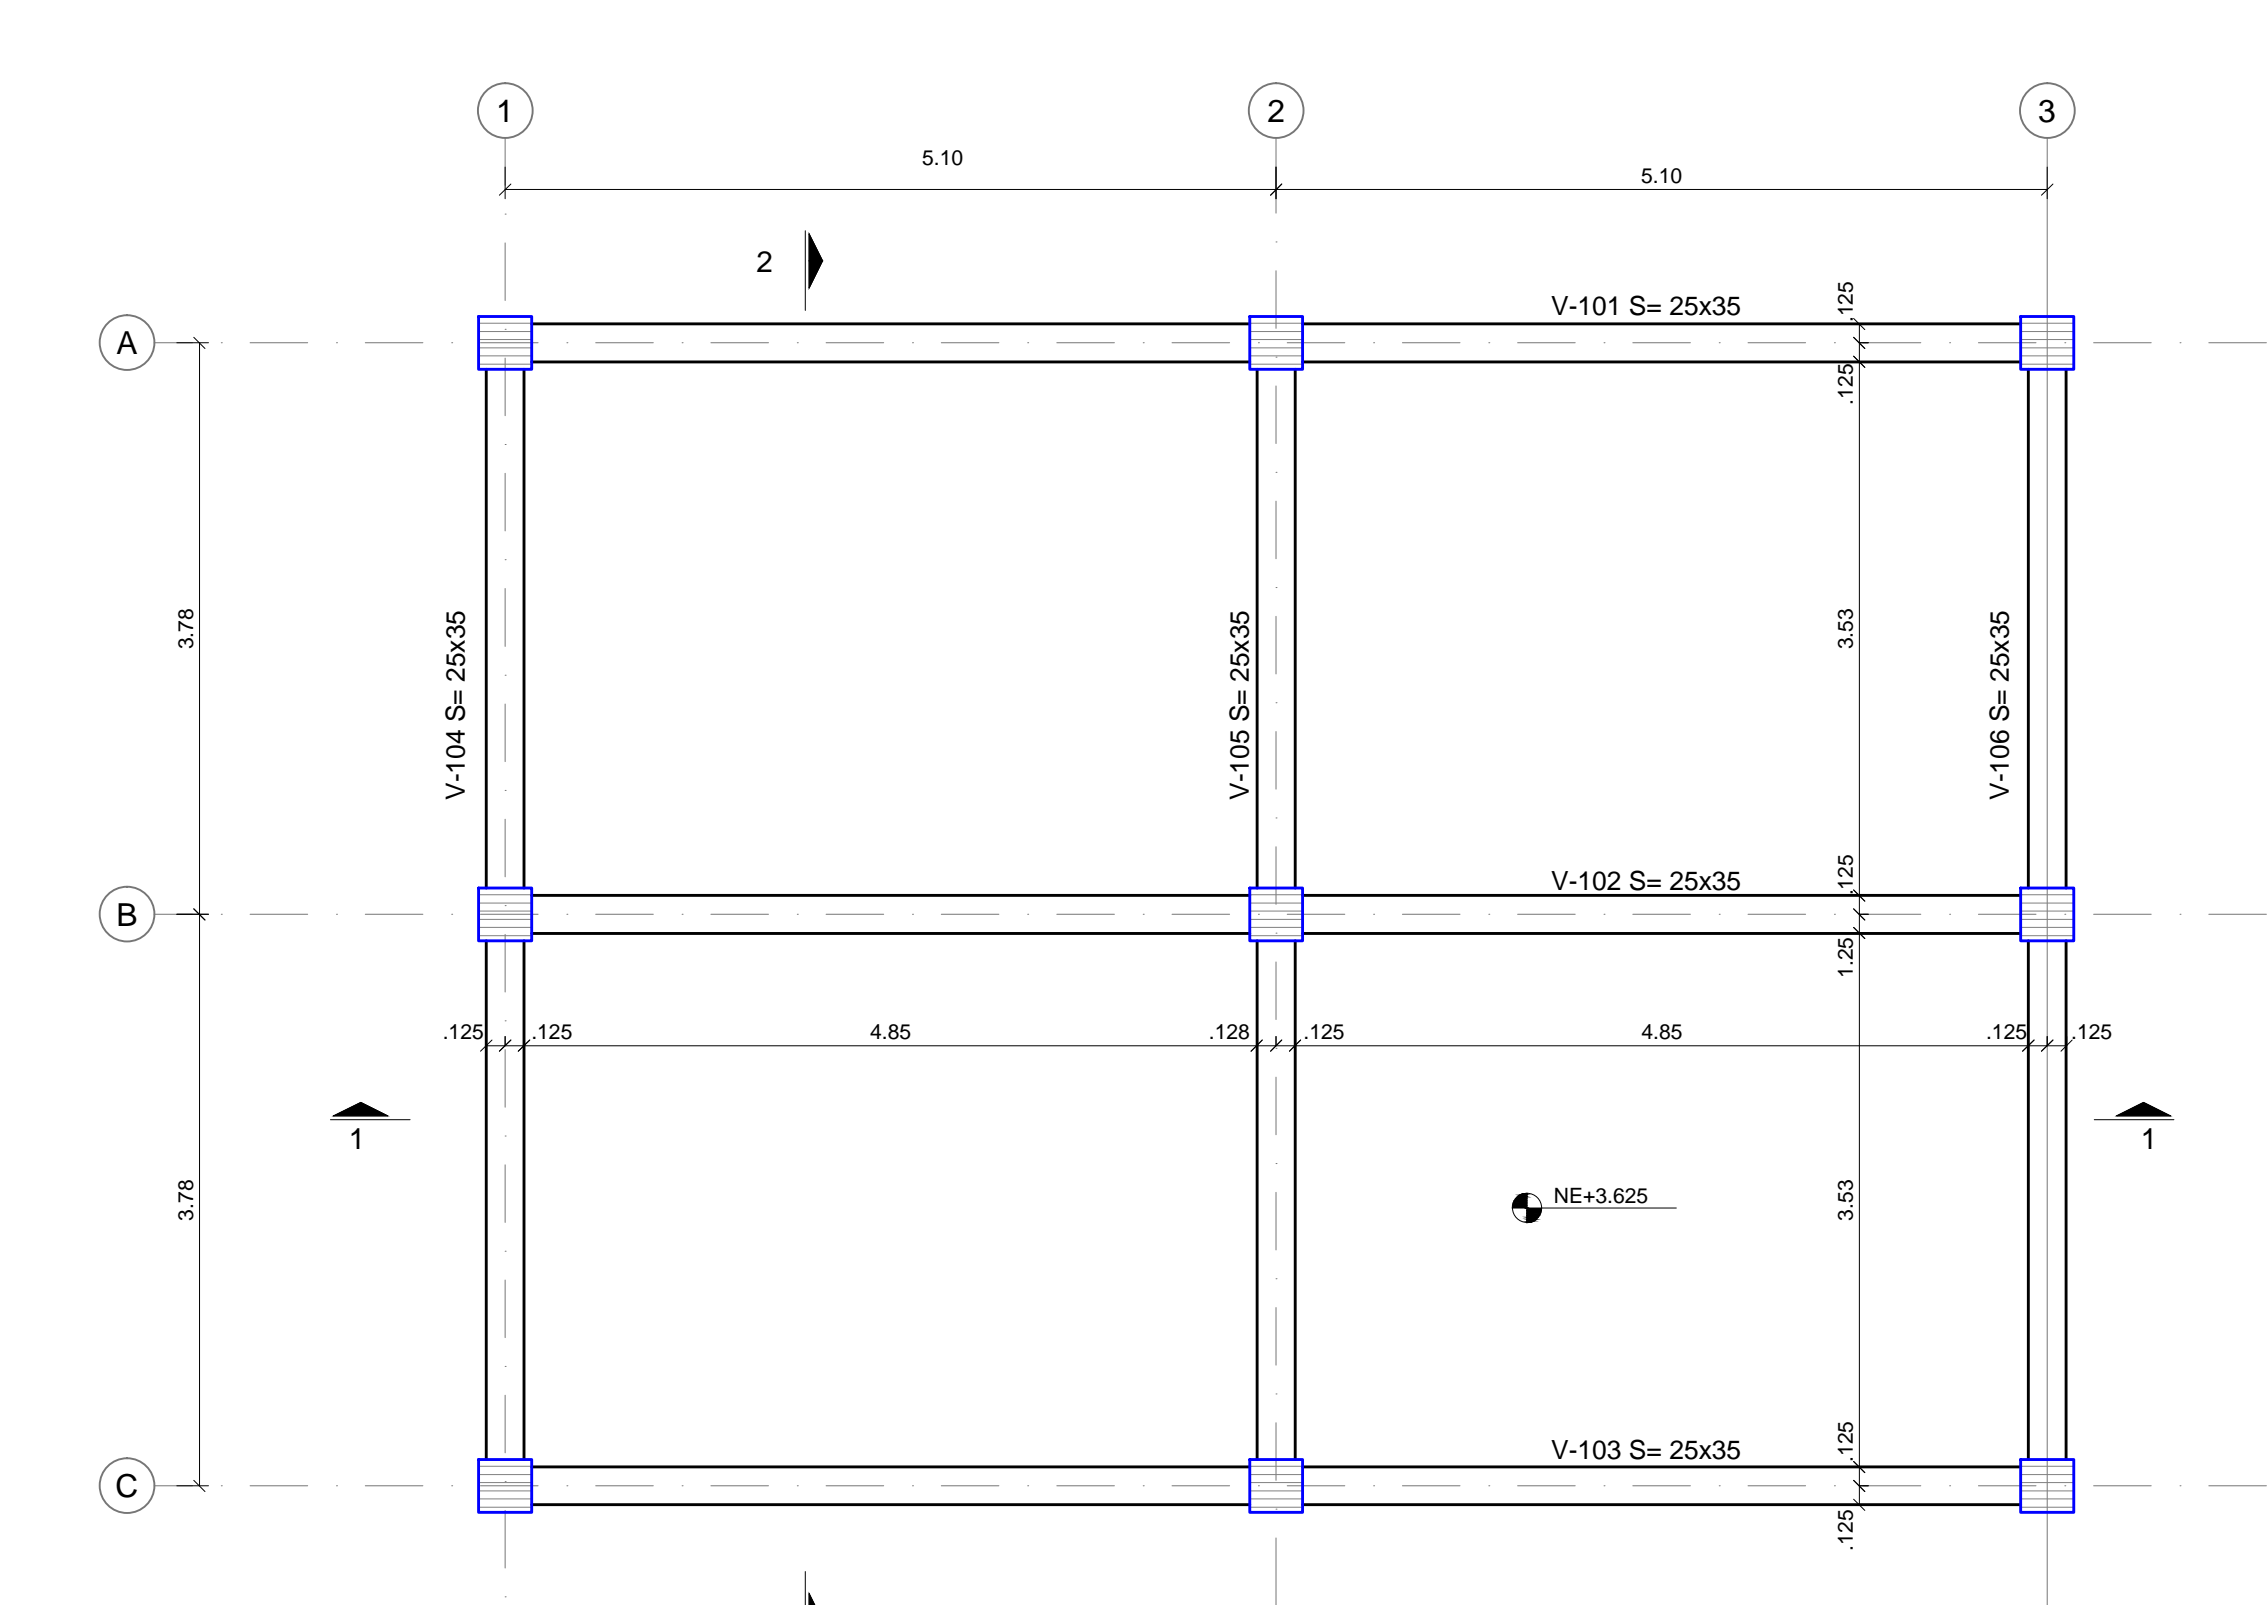


PLANTA DE CUBIERTA MODULO NE+3.625
ESCALA 1:50

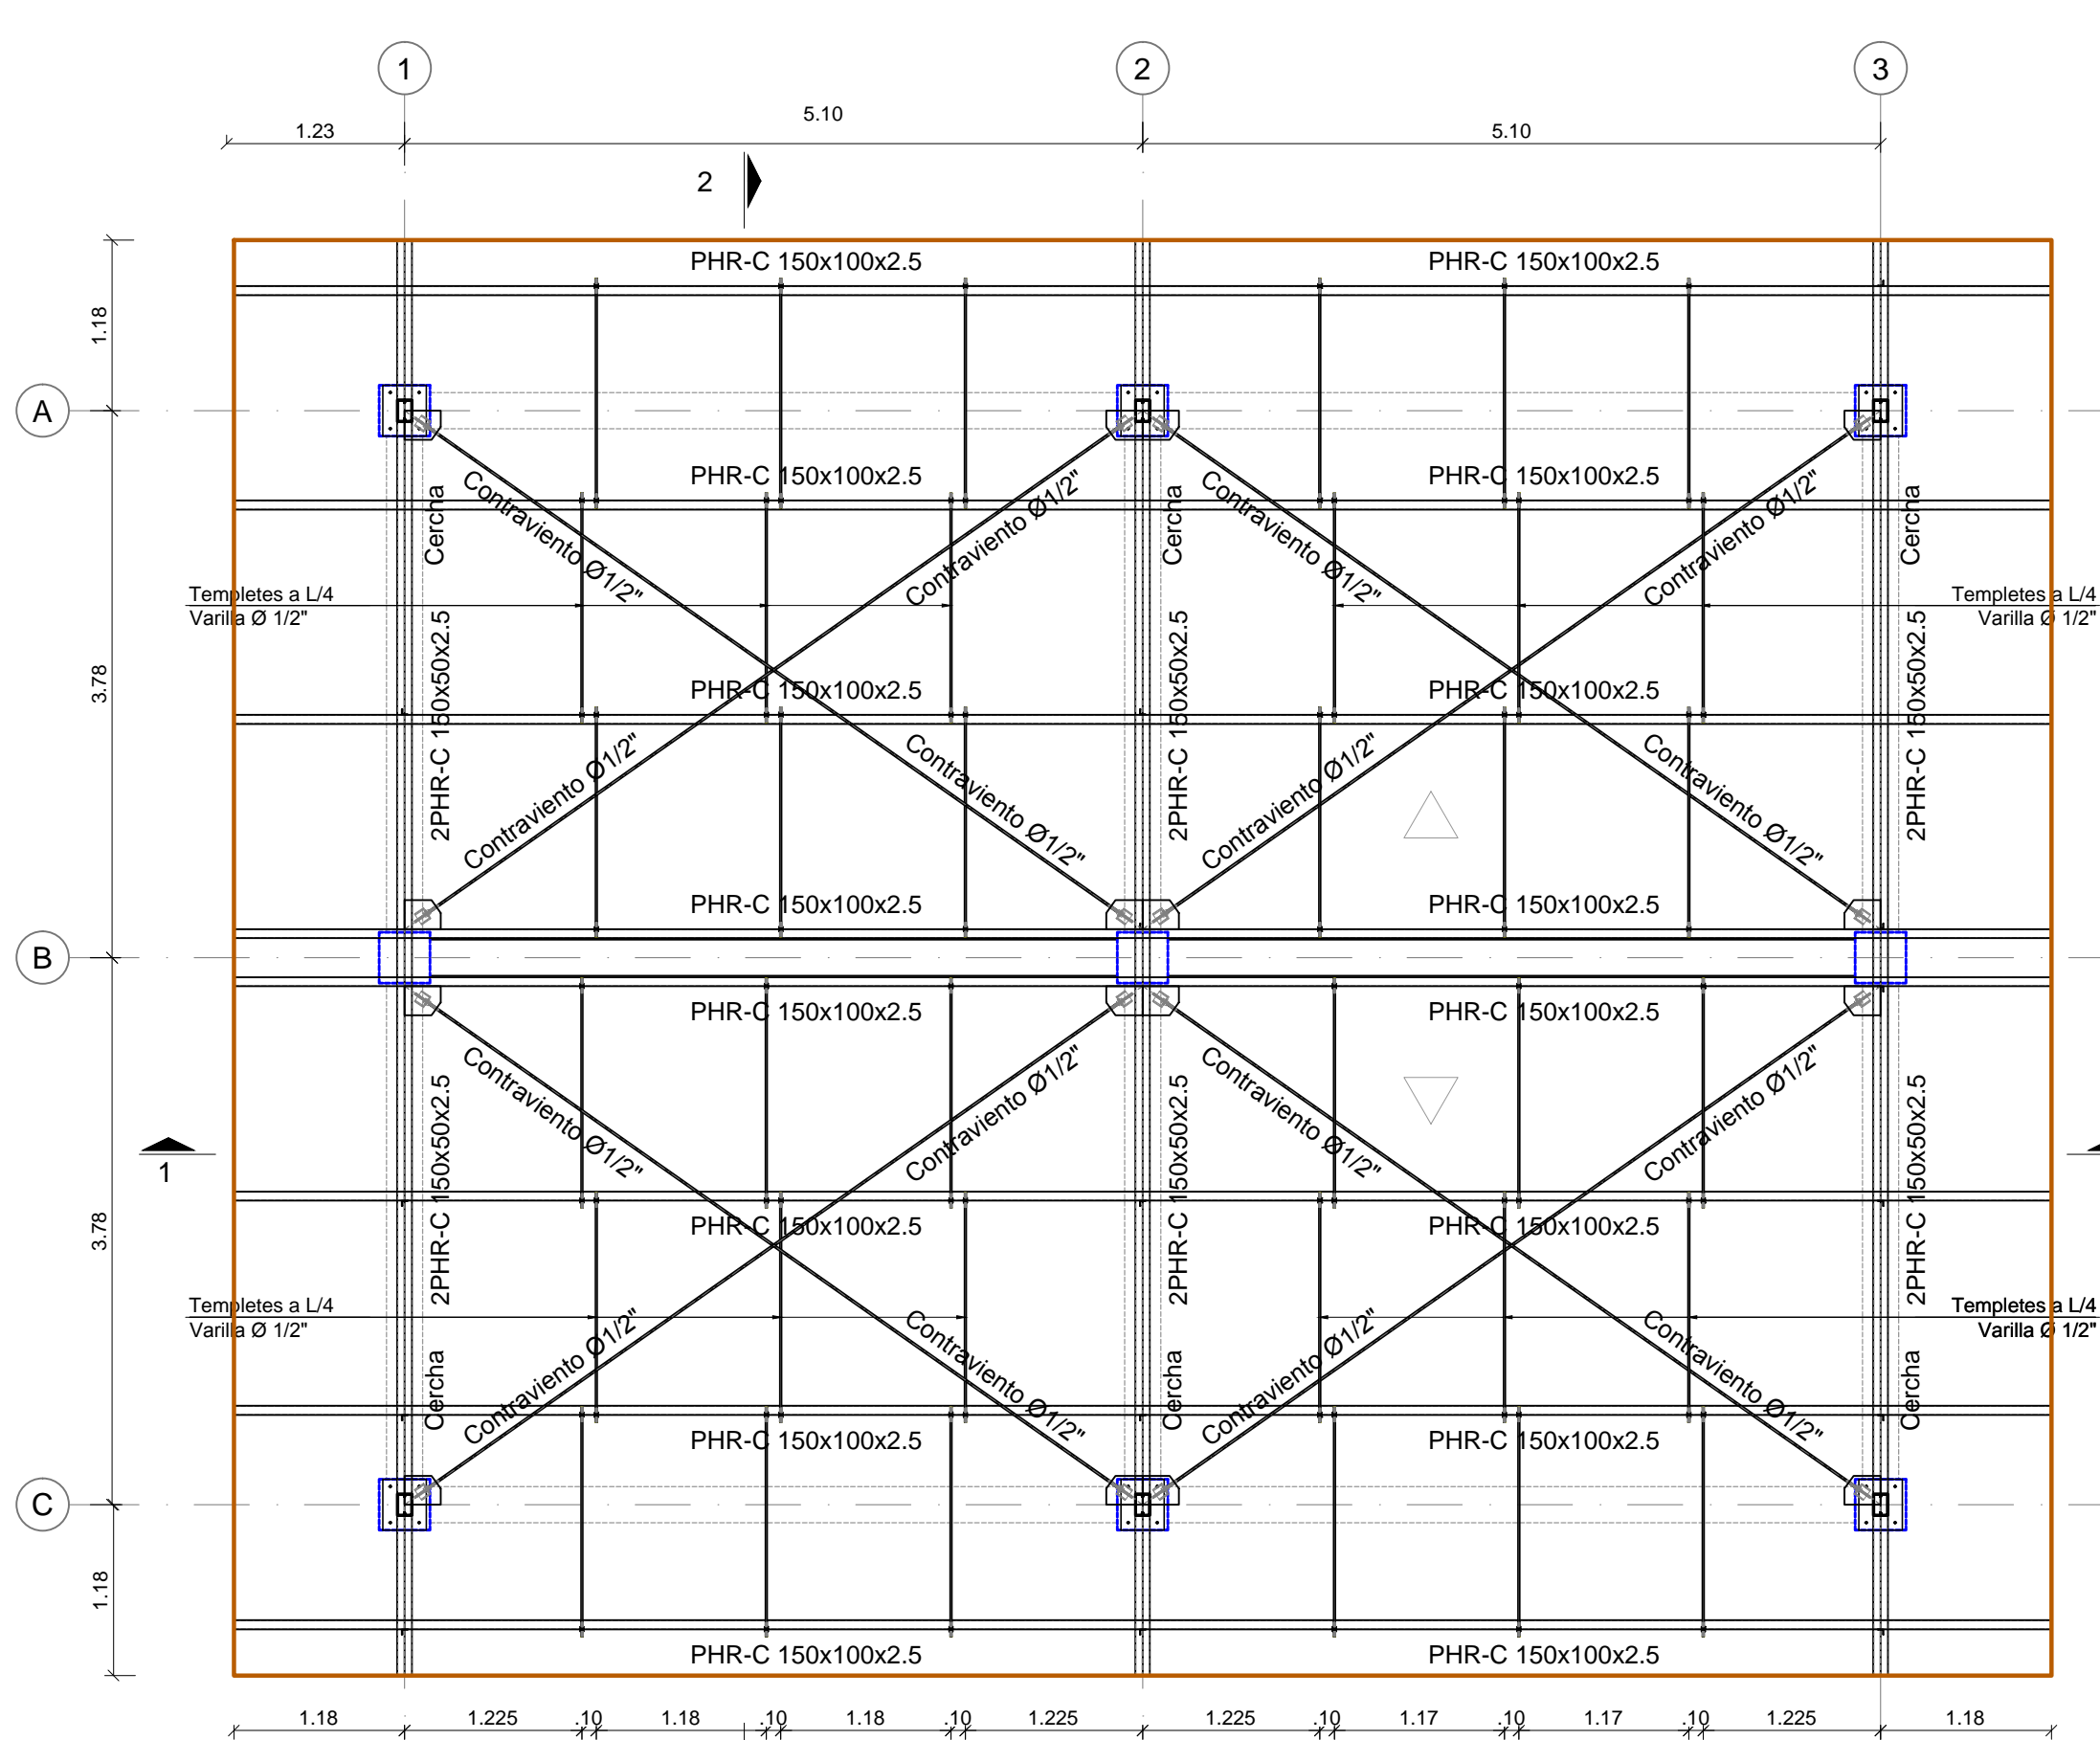


PLANTA DE CUBIERTA METÁLICA
ESCALA 1:50

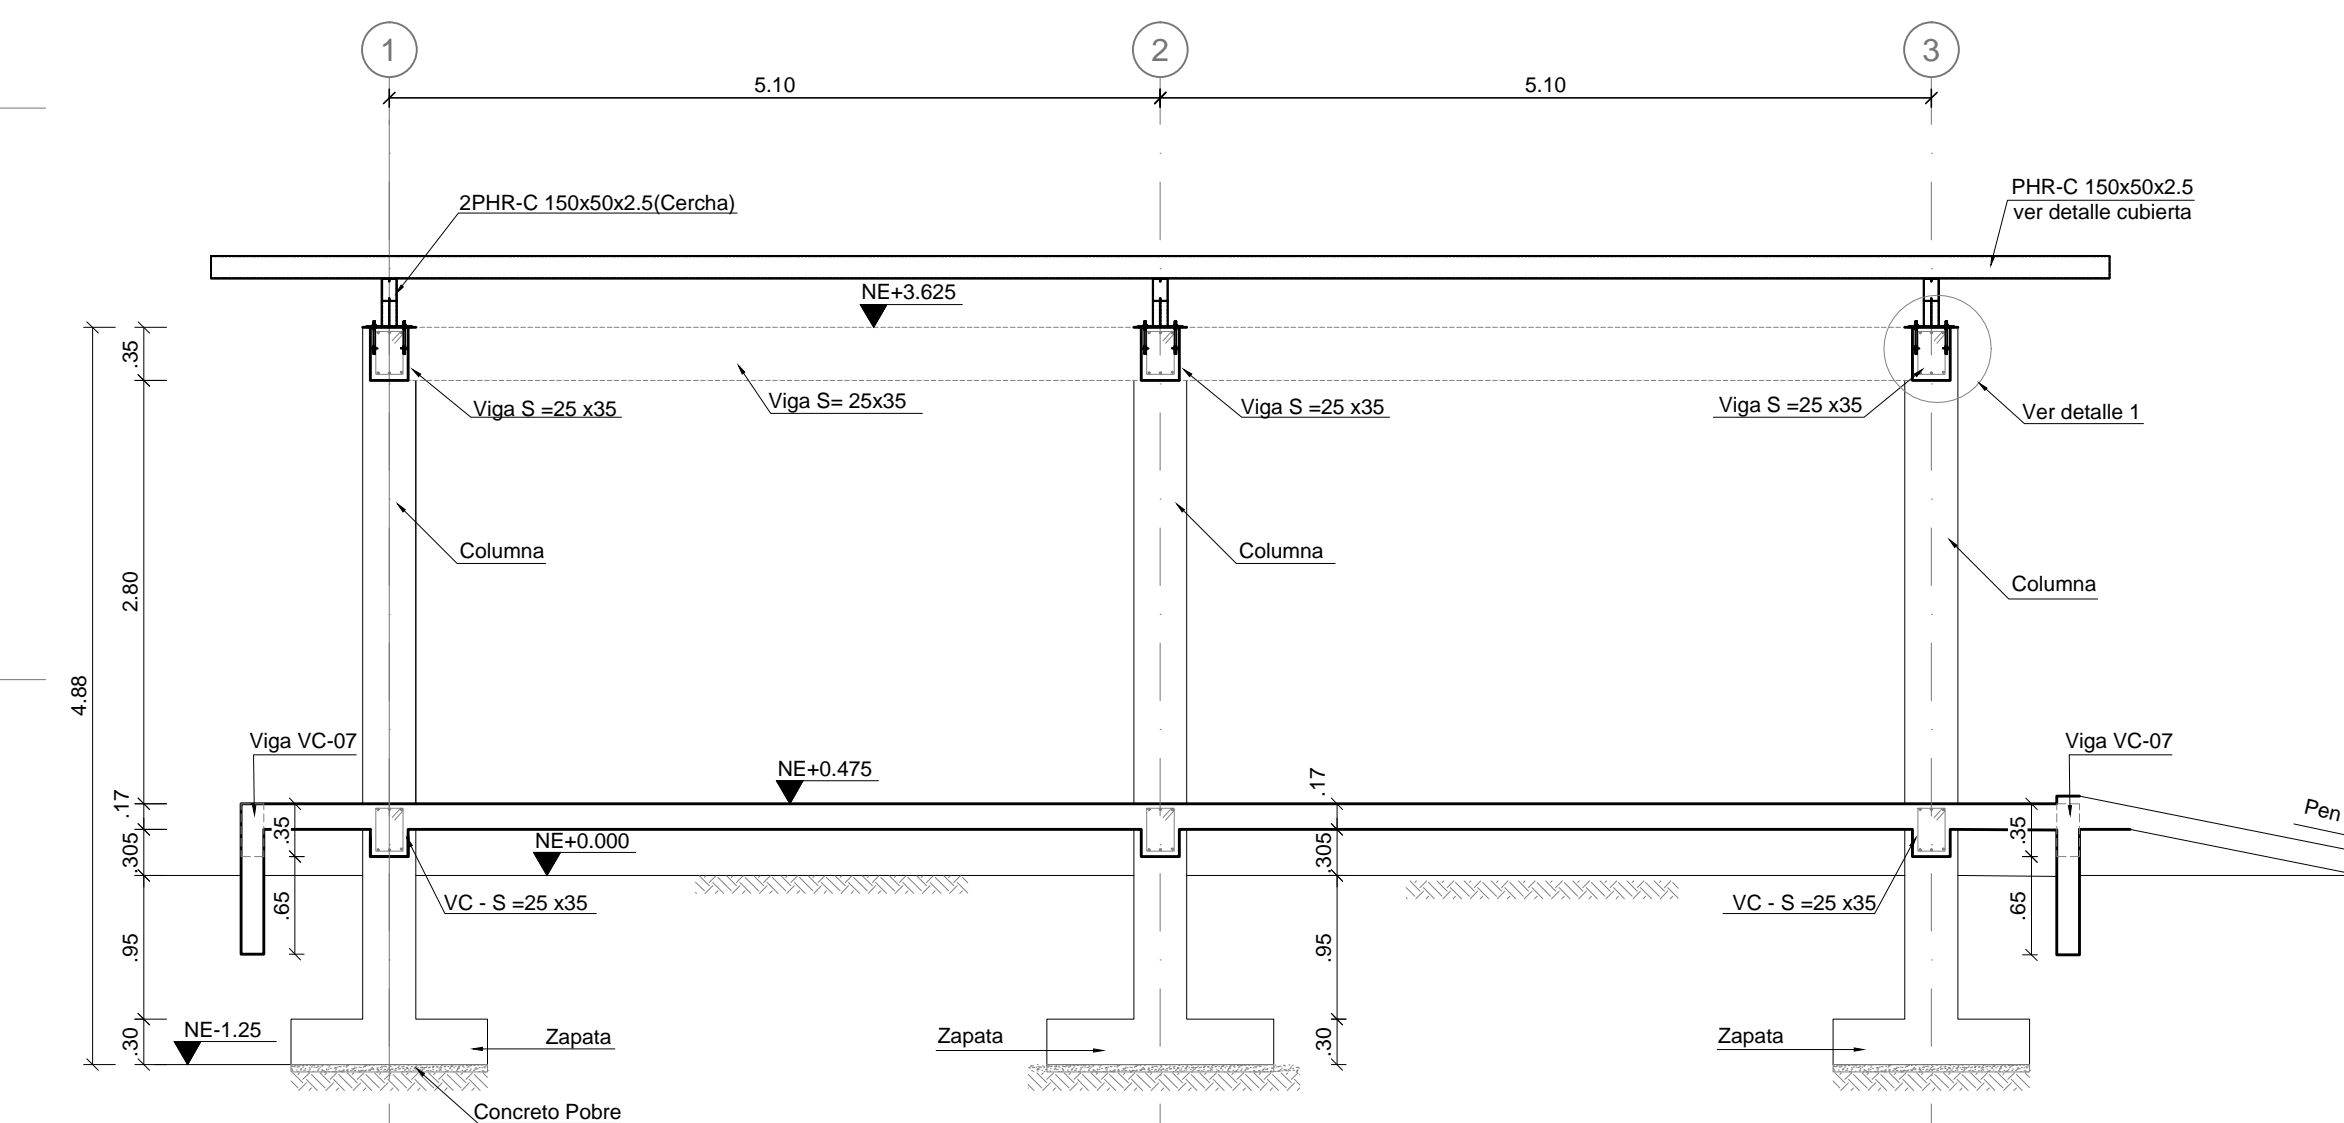


CORTE 1-1
ESCALA 1:50

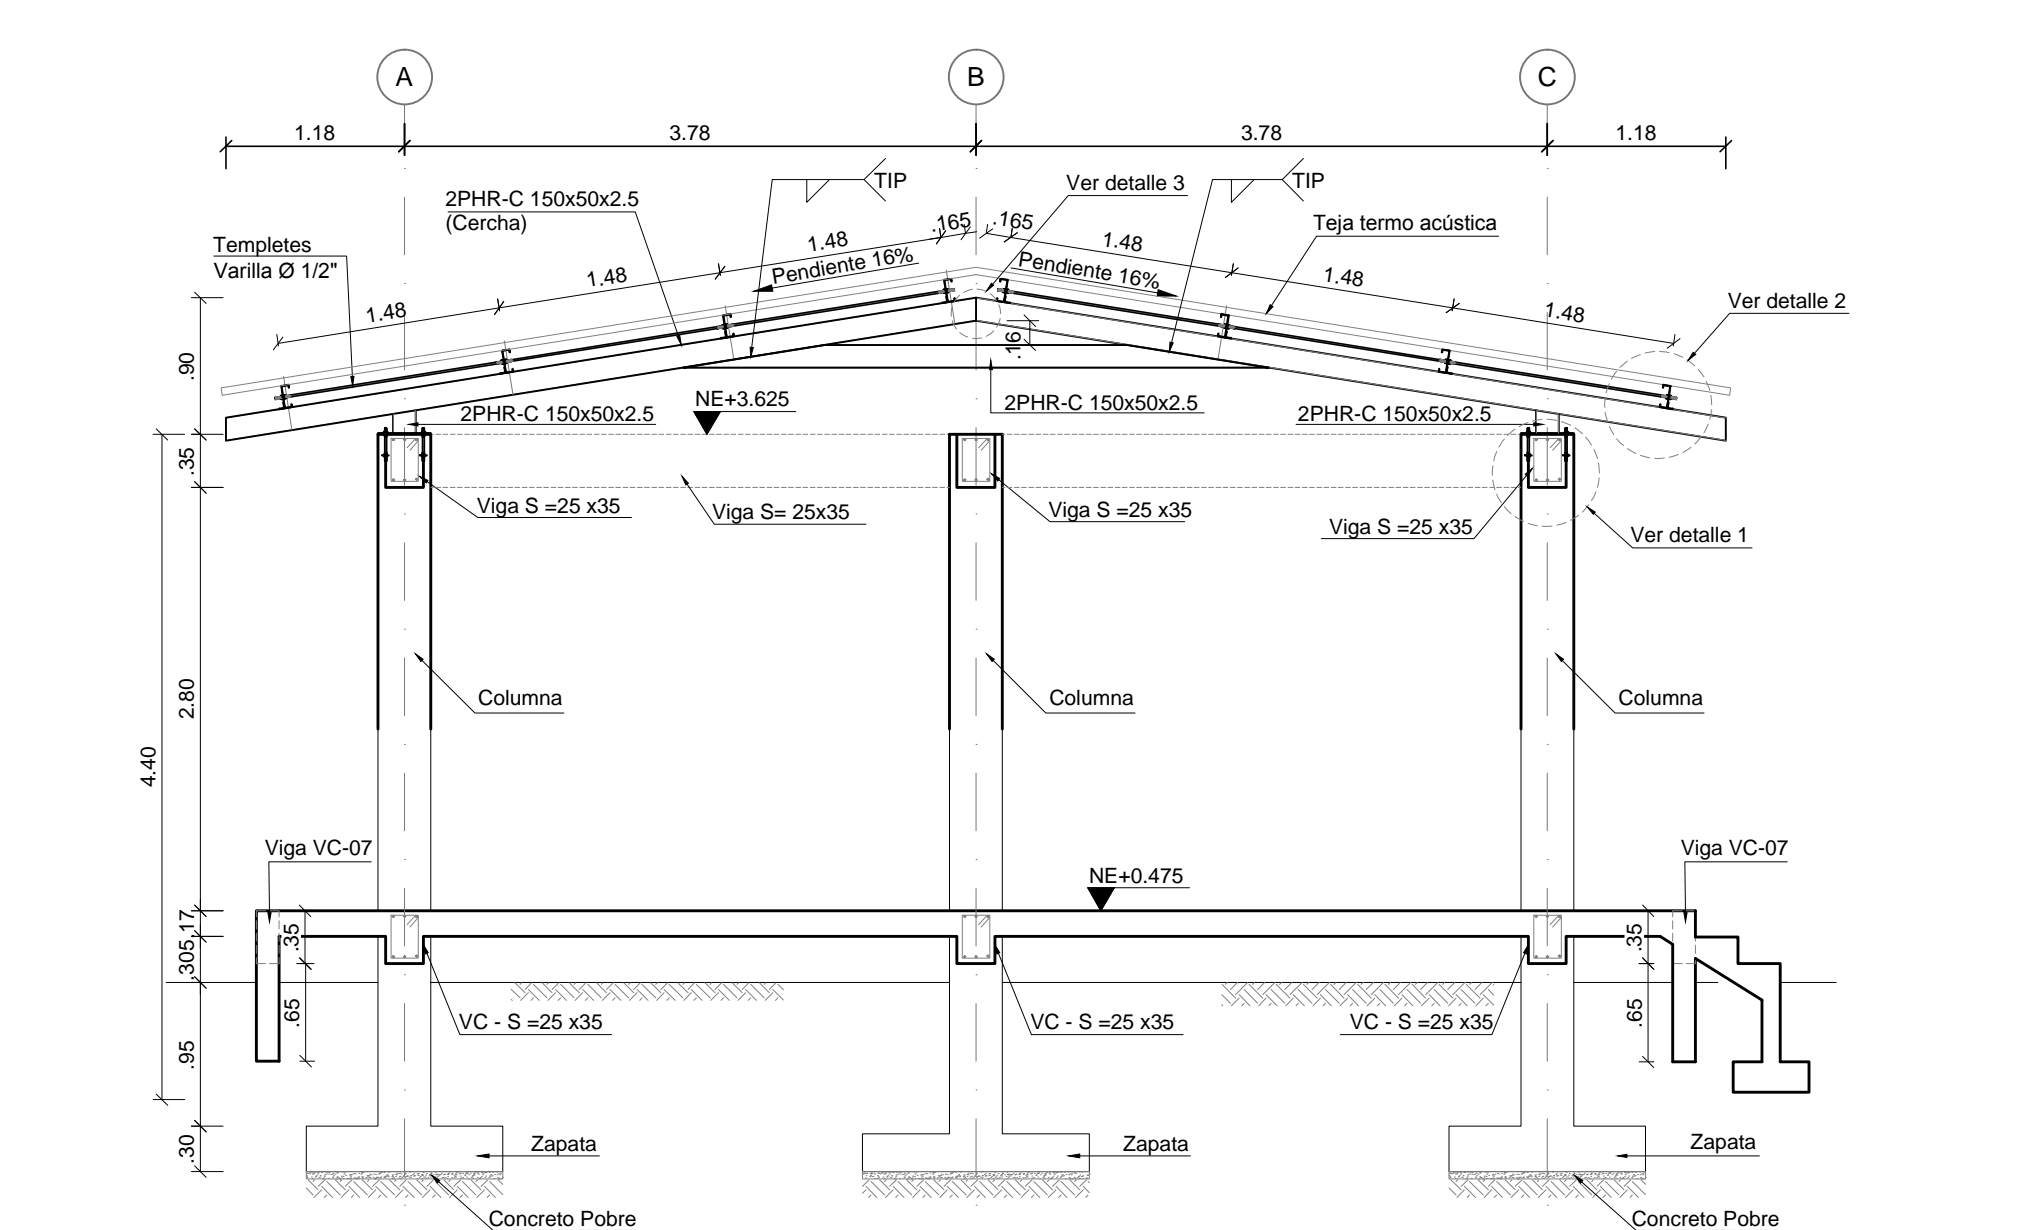


CORTE 2-2
ESCALA 1:50

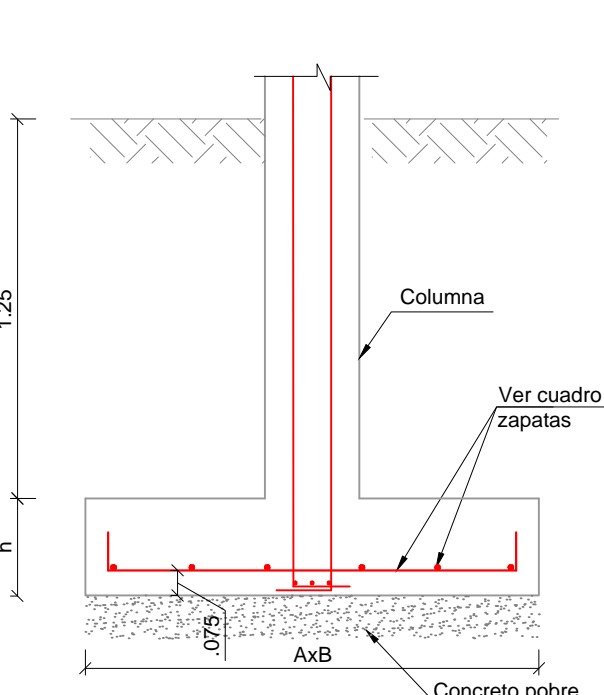


CORTE TÍPICO ZAPATAS
ESCALA 1:20

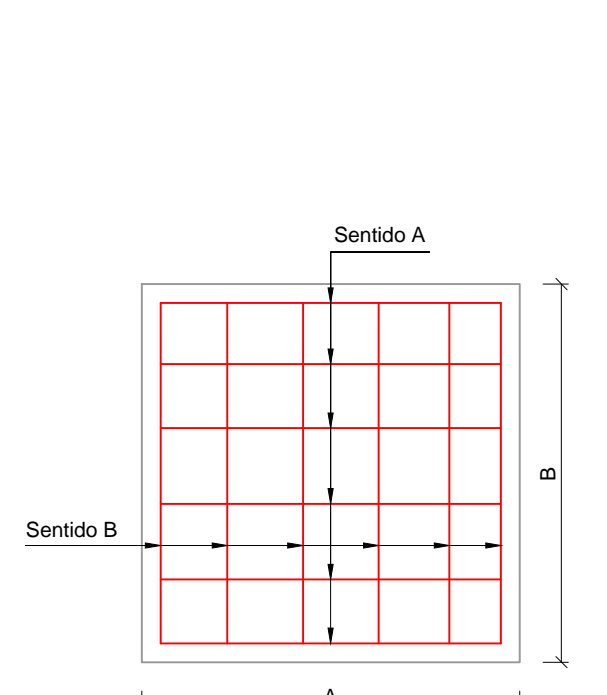


PLANTA ZAPATA
ESCALA 1:20

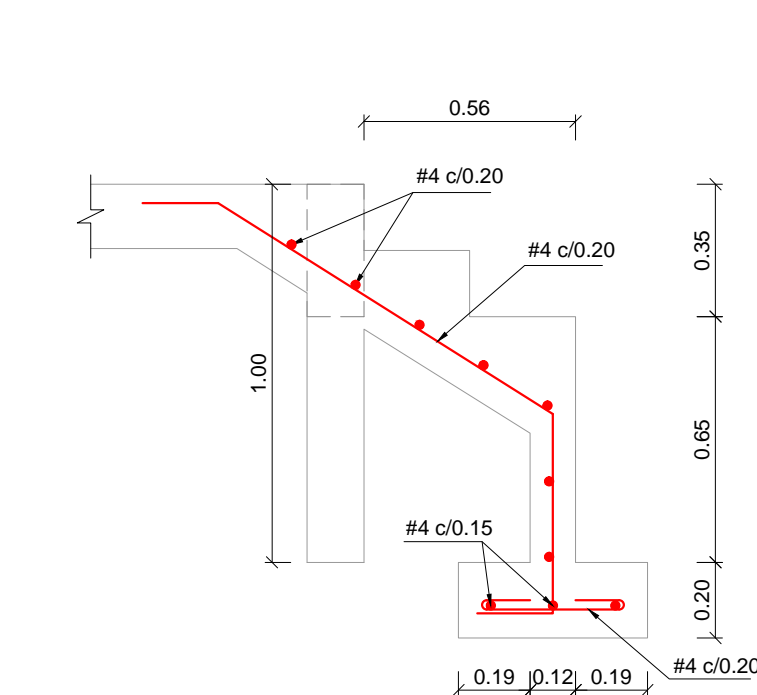


DESPIECE ESCALERA
ESCALA 1:20

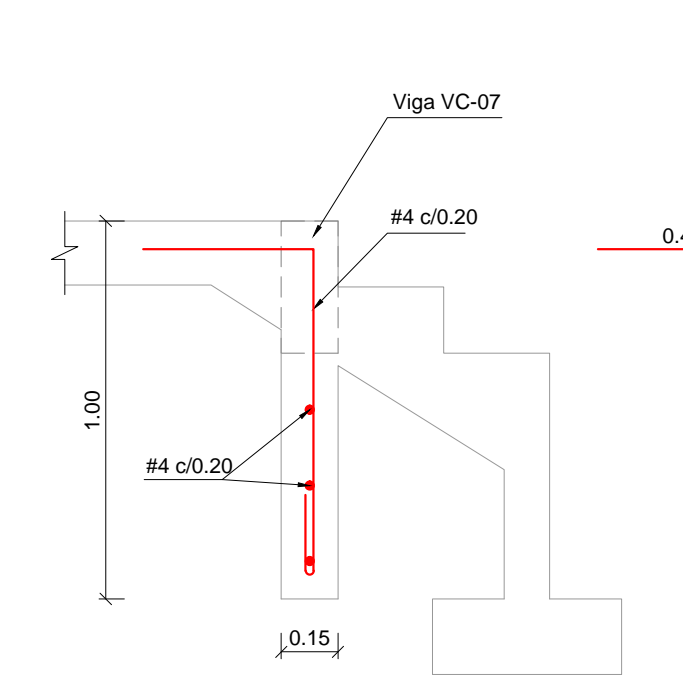


DETALLE MURO
ESCALA 1:20

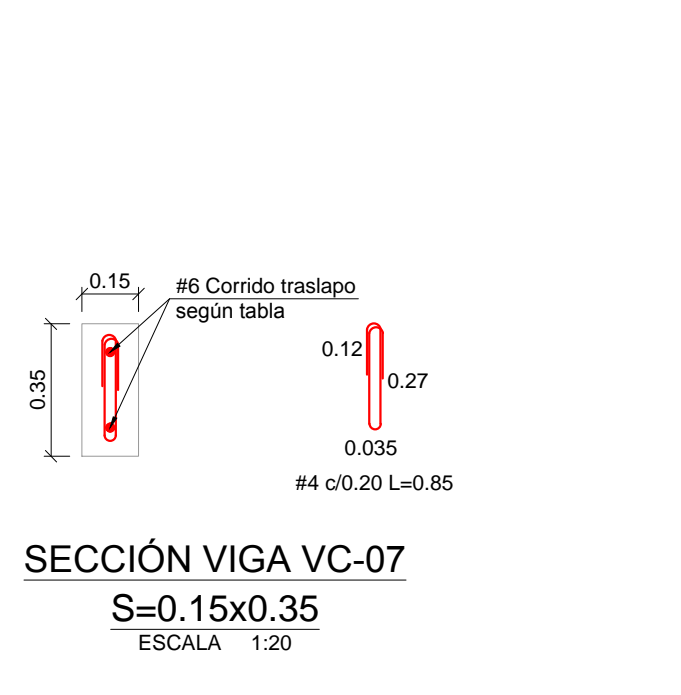

SECCIÓN VIGA VC-07
S=0.15x0.35
ESCALA 1:20

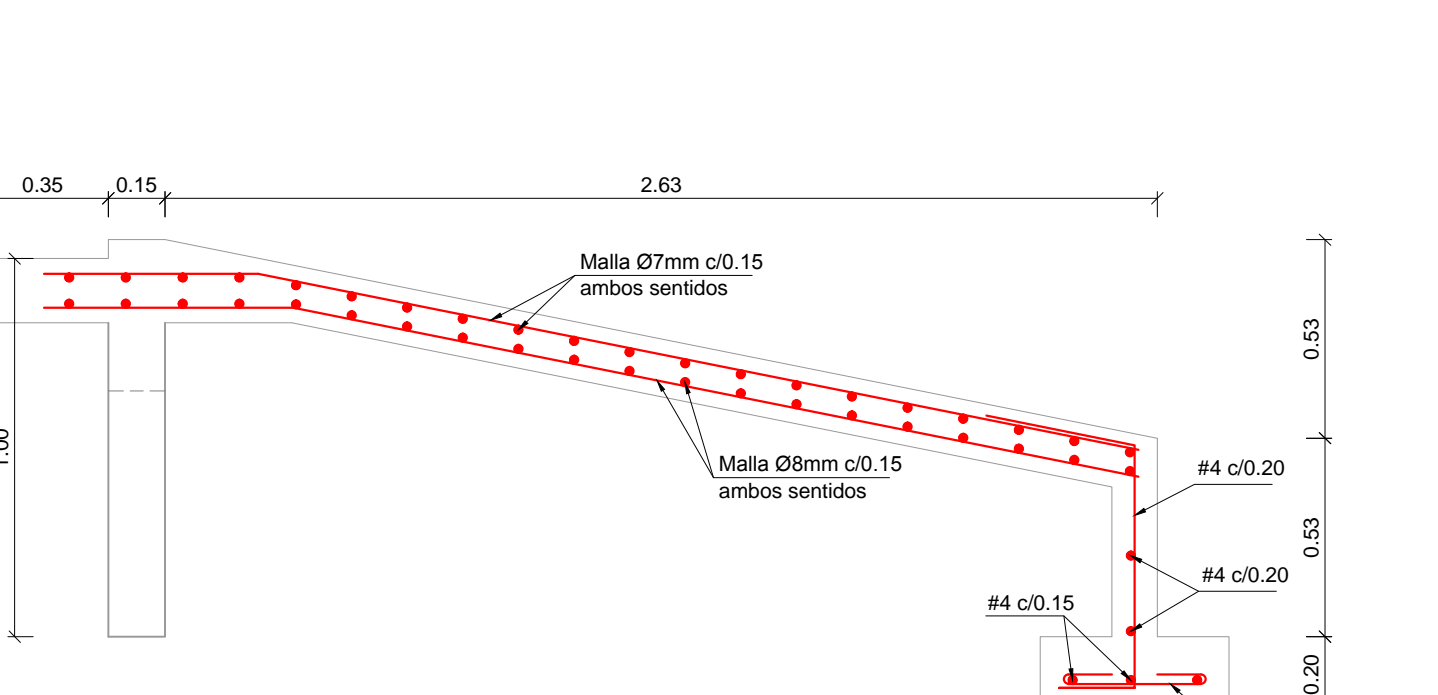

DESPIECE RAMPA
ESCALA 1:20

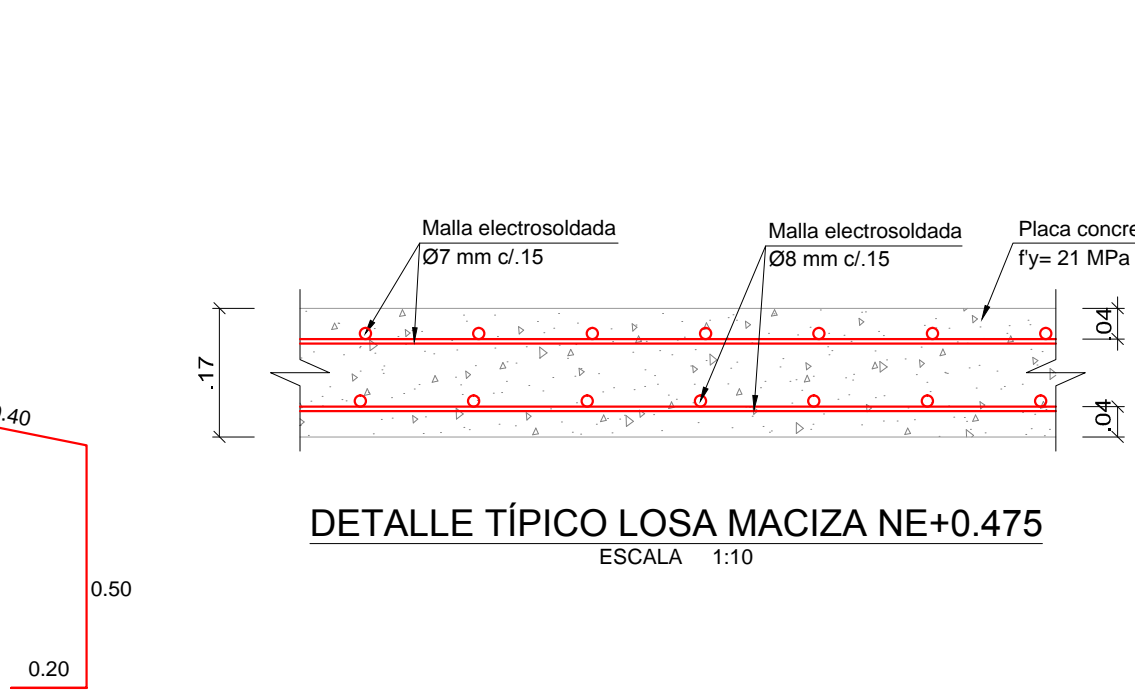

DETALLE TÍPICO LOSA MACIZA NE+0.475
ESCALA 1:10

| TIPO | | DIMENSIONES | | REFUERZO | | CANT |
|------|------|-------------|-----------|----------------|----------------|------|
| A | B | SENTIDO A | SENTIDO B | #4 c/20 L=1.40 | #4 c/20 L=1.40 | |
| Z-1 | 1.10 | 1.10 | 0.30 | #4 c/20 L=1.40 | #4 c/20 L=1.40 | 4 |
| Z-2 | 1.30 | 1.30 | 0.30 | #4 c/20 L=1.60 | #4 c/20 L=1.60 | 5 |

NOTAS

- Estos planos están basados en los planos de diseño hidráulico.
- Se deben seguir todas las recomendaciones del estudio de suelos.
- Detalles de cubierta plano N°22