


**LOCALIZACION GENERAL
SIN ESCALA**

CONVENCIONES

	RIOS-QUEBRADAS
	BORDE DE VIA O PARAMENTO
	LINEA DE CONDUCCION PROYECTADA
	LINEA DE CONDUCCION EXISTENTE

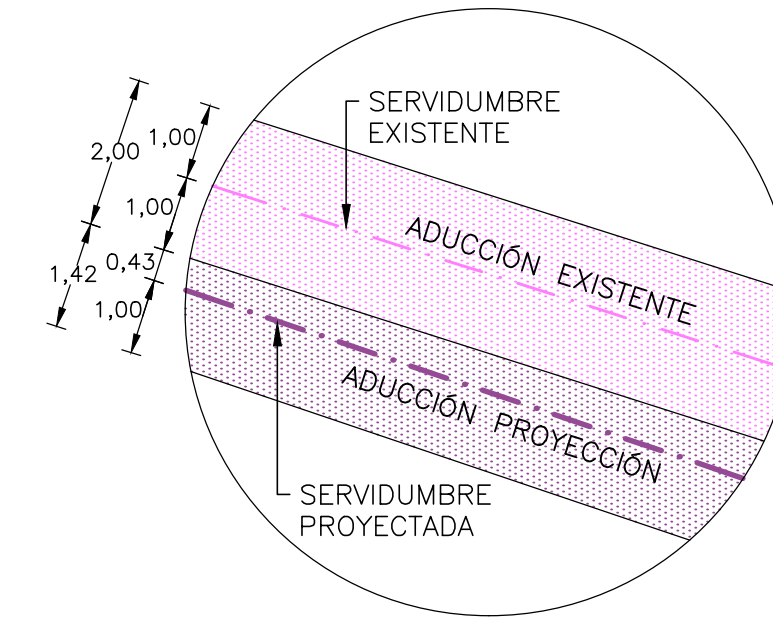

**DETALLE
SERVIDUMBRE PROYECTADA Y EXISTENTE
SIN ESCALA**

PREDIOS A INTERVENIR ADUCCION

N°	CODIGO NUEVO	CODIGO VIEJO	CEDULA CATASTRAL	OBSERVACION	NOMBRE	AREA DE SERVIDUMBRE (m²)
1	2520000000000006128300000000	252000000000061283000	176-94518		S. AGRICOLA ALAMEDA	383.96
2	2520000000000006119100000000	25200000000061191000	176-84594 (N)			15.55
3	2520000000000006117500000000	25200000000061175000	176-20318 (V)	SERVIDUMBRE BELEN DE LA PLAZUELA Y LO 3		154.22
4	2520000000000006128600000000	25200000000061286000	176-92627	LO 4	GONZALO CORDOBA ARAUJO	95.92
5	2520000000000006128700000000	25200000000061287000	176-0103345			200.70
6	2520000000000006110200000000	25200000000061102000	176-17140	EL AGRADO LO 1	CASANDI 1	155.20
7	2520000000000006120300000000	25200000000061203000	176-125563	CASANDI 1	GONZALO CORDOBA ARAUJO	293.17
8	2520000000000006110300000000	25200000000061103000	176-75992	EL AGRADO 2	ALFREDO ANGEL ESPINEL	344.11
9	2520000000000006022500000000	25200000000060225000	176-24519	EL CARMEN-EL NOGAL		146.65
10	2520000000000006129600000000	25200000000061296000	176-95531	LOS TUNOS	SAN JOSE	109.55
11	2520000000000006022400000000	25200000000060224000	176-23684	SAN JOSE	JOSE REINALDO GARCIA RINCON	244.92
12	2520000000000006021800000000	25200000000060218000	176-47362	SAN JOSE		199.05
13	2520000000000006021600000000	25200000000060216000	176-0040094	VOLCANES	LO 5	103.04
14	2520000000000006109500000000	25200000000061095000	176-71255	LO 5		39.85
15	2520000000000006018600000000	25200000000060186000	176-0045216	EL LAUREL	SAN VICENTE LAS PILITAS	208.03
16	2520000000000006018100000000	25200000000060181000	176-19556	SAN VICENTE LAS PILITAS		75.15
17	2520000000000006018000000000	25200000000060180000	176-79503	EL RETIRO	EDILBERTO MONTAÑO ESPINEL	179.56
18	2520000000000006084700000000	25200000000060847000	176-0021765	LOS CLAYELES		114.48
19	2520000000000006017100000000	201028700580590000	201028700580590000	LOS CERCIOS EL PINO		64.56
20	2520000000000006017300000000	25200000000060173000	102042900306744898	EL CAJON		48.70
21	2520000000000006017200000000	25-200-25-20-0000-0000-000	202005400399600000	CAMPO HERMOSO		85.53
22	2520000000000006113500000000	25200000000061135000	176-0077004	EL RECUERDO		153.57
23	2520000000000006113600000000	25200000000061136000	176-79030	EL CERREJO		239.99
24	2520000000000006080000000000	25200000000060800000	176-0014631	SAN JOSE LA ESPERANZA		205.77
25	2520000000000006082000000000	25200000000060820000	10101800022750000	EL MANZANO		421.12
26	2520000000000006008500000000	25200000000060085000	176-46363	EL PARAISO	JOSE REINALDO GARCIA RINCON	378.39
27	2520000000000006012000000000	25200000000060120000	176-14461	EL MANZANAL		1348.19
28	2520000000000009026300000000	25200000000090263000	176-22703	EL MANZANAL		315.51
29	2520000000000009026900000000	25200000000090269000	176-15078	LO EL MANZANAL		49.81
30	2520000000000009058600000000	25200000000090586000	176-81342			

La información se extrajo desde el portal del Instituto Colombiano Agustín Gacázzoli
<http://gesportal.igac.gov.co/ssi/g2.0/visor/galeria.reg?mapaid=23>
 Marzo de 2017

**PLANTA
ESCALA 1: 4000**