




PLANTA DE COLUMNAS Y VIGAS DE CUBIERTA
CASETA SOPLADOR
ESCALA 1:25

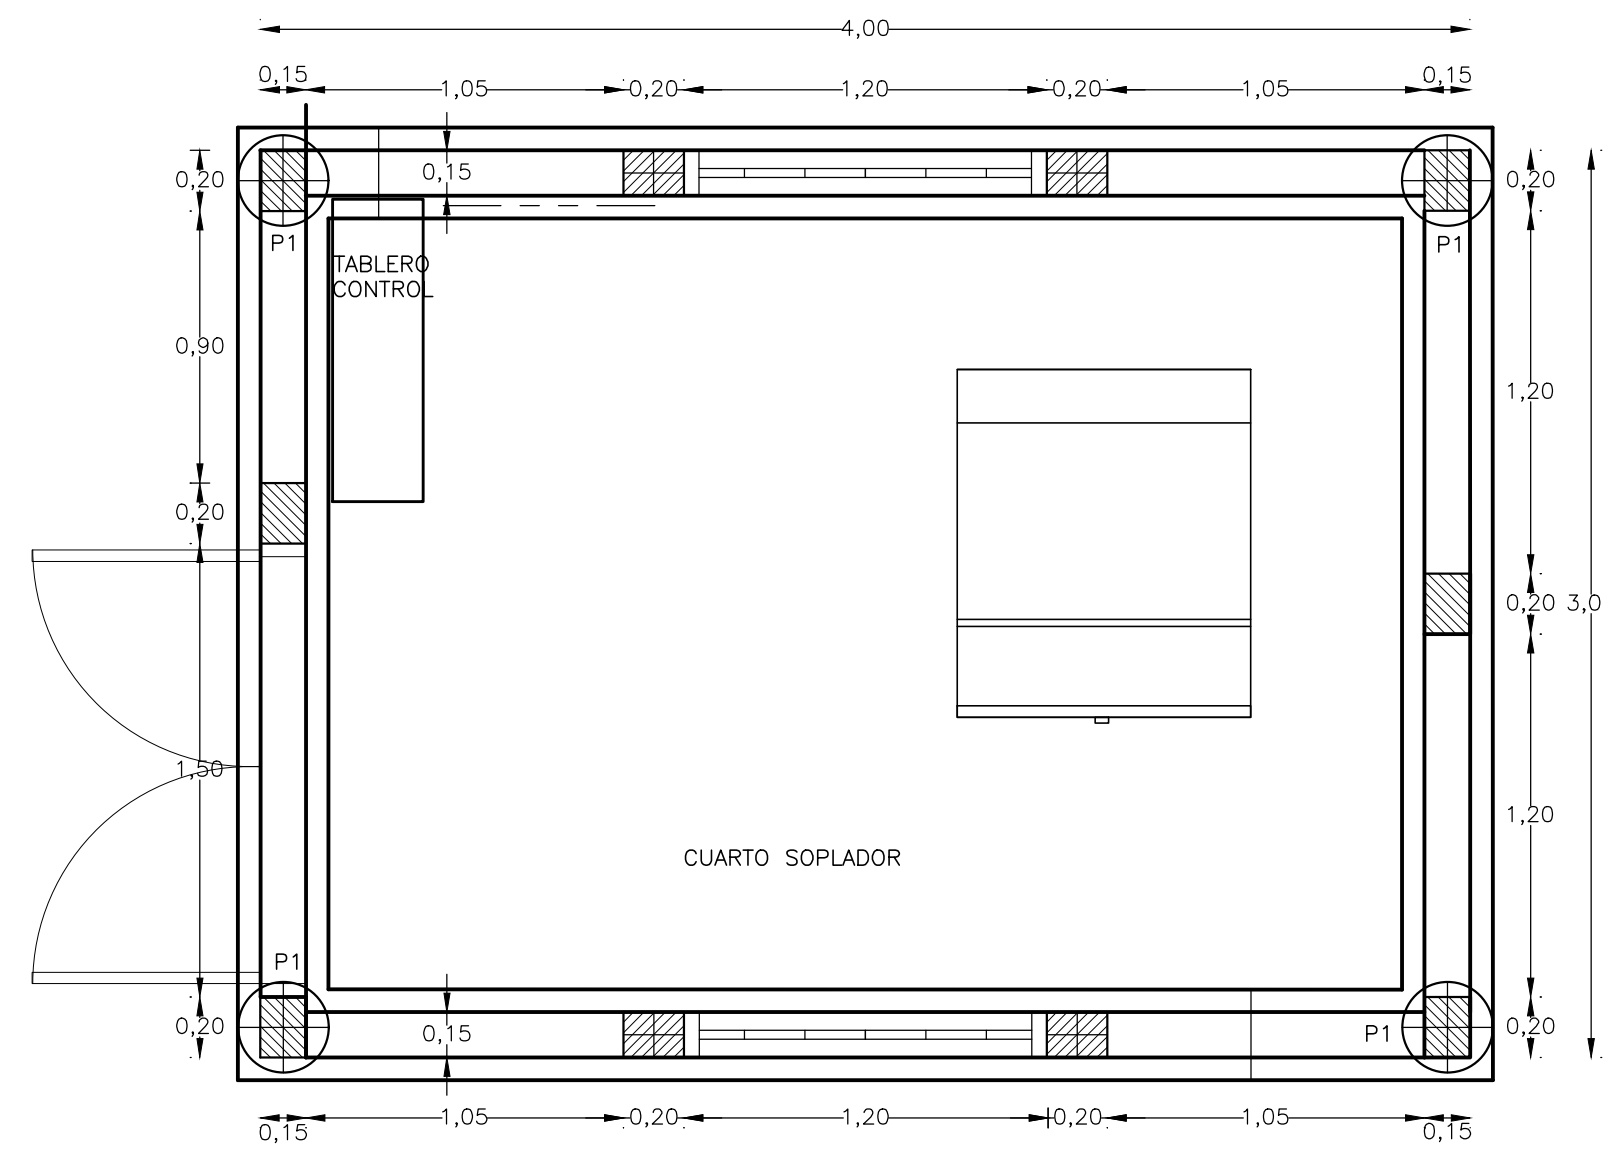


PLANTA DE CIMENTACIONES
CASETA SOPLADOR
ESCALA 1:25

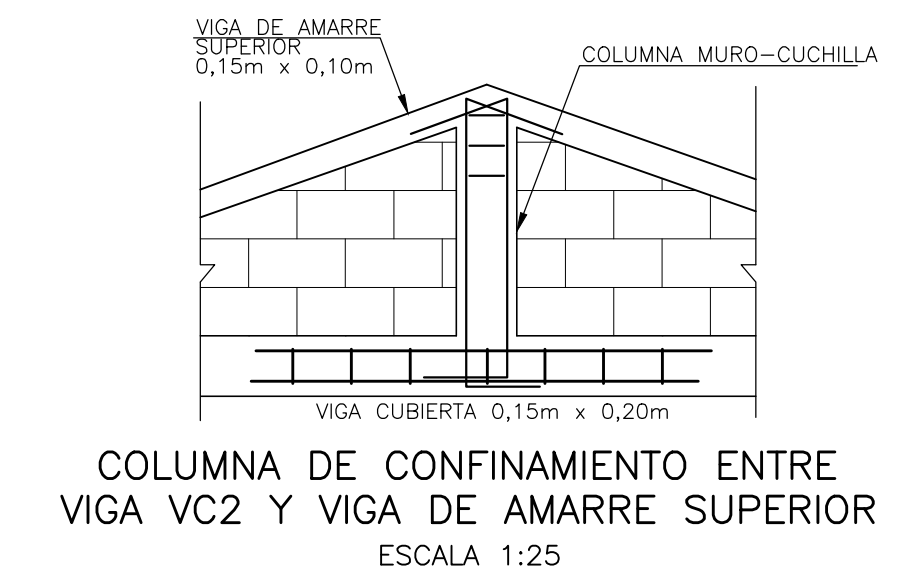


COLUMNA DE CONFINAMIENTO ENTRE
VIGA VC2 Y VIGA DE AMARRE SUPERIOR
ESCALA 1:25

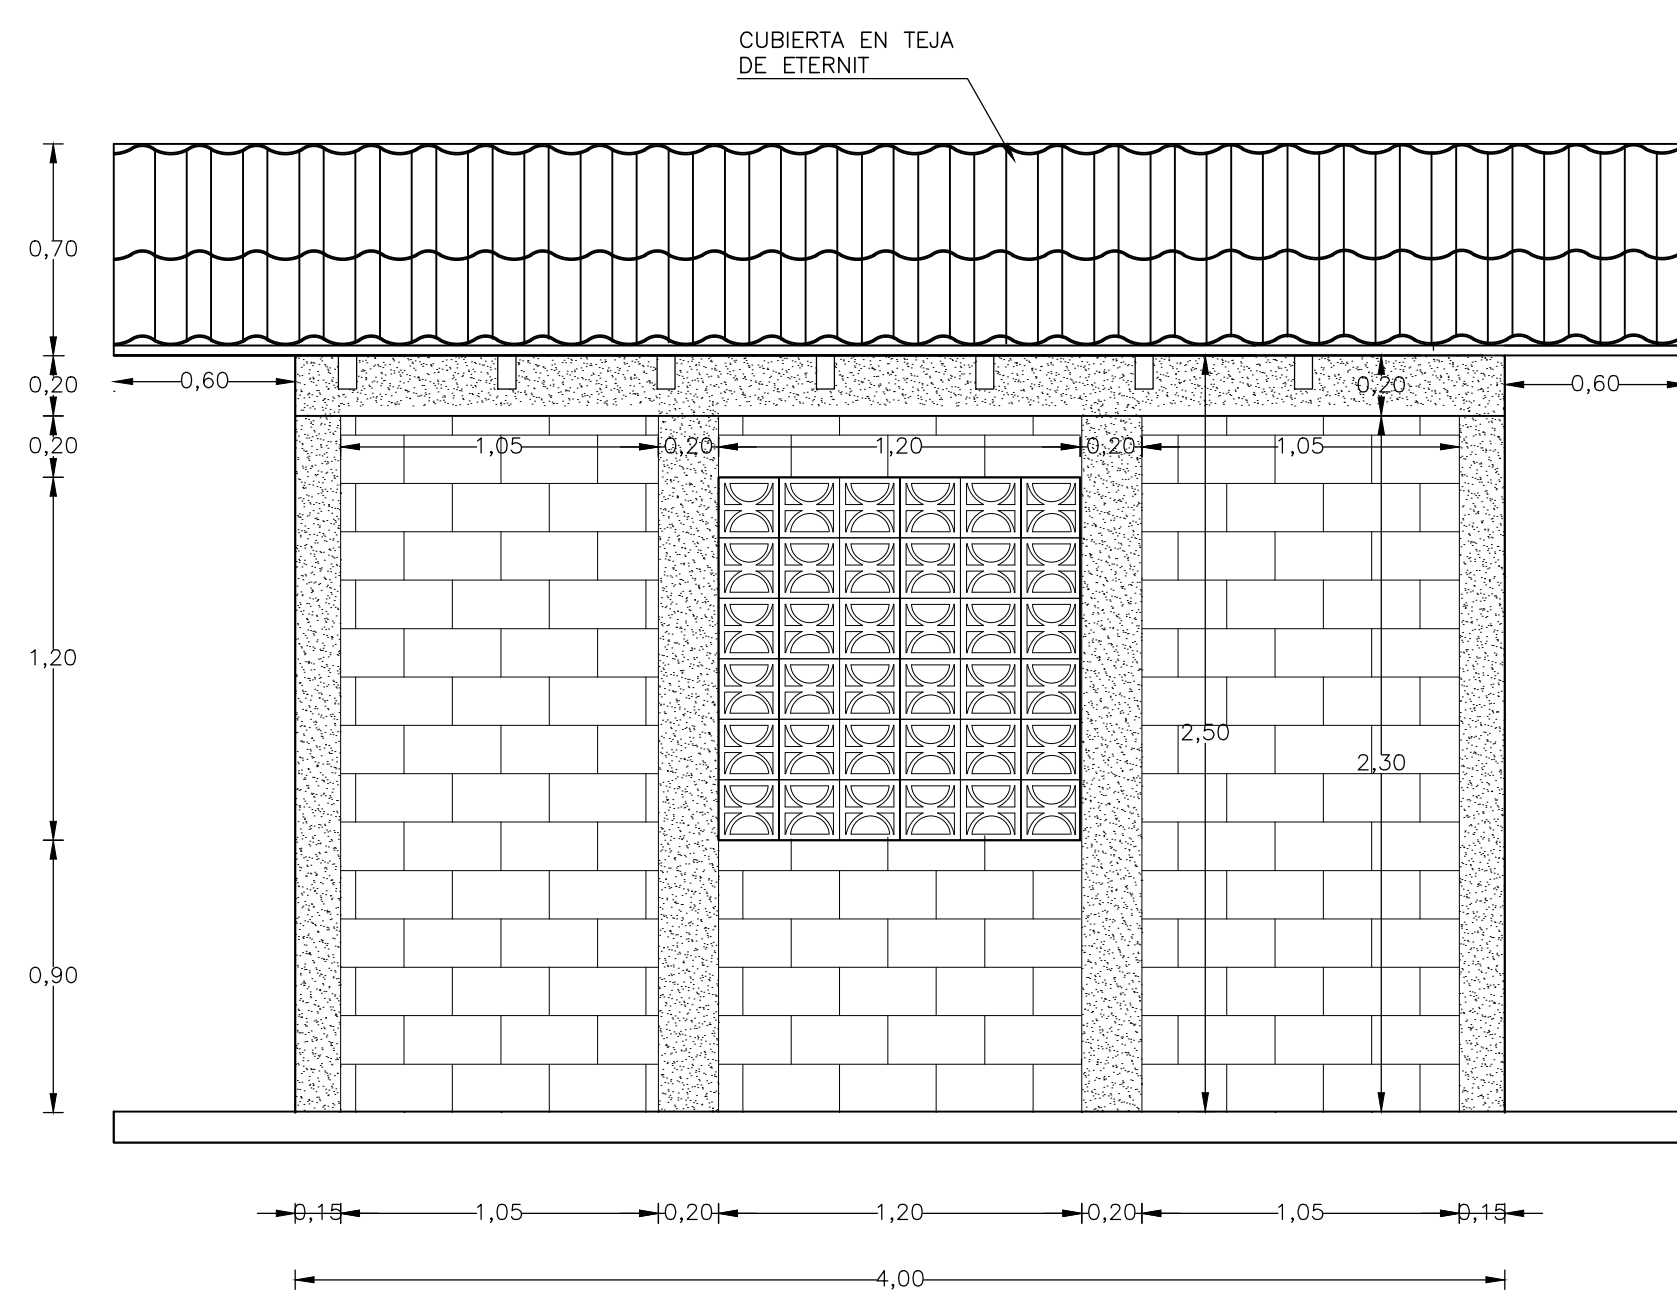


FACHADA LATERAL DERECHA
CASETA DE SOPLADOR
ESCALA 1:25

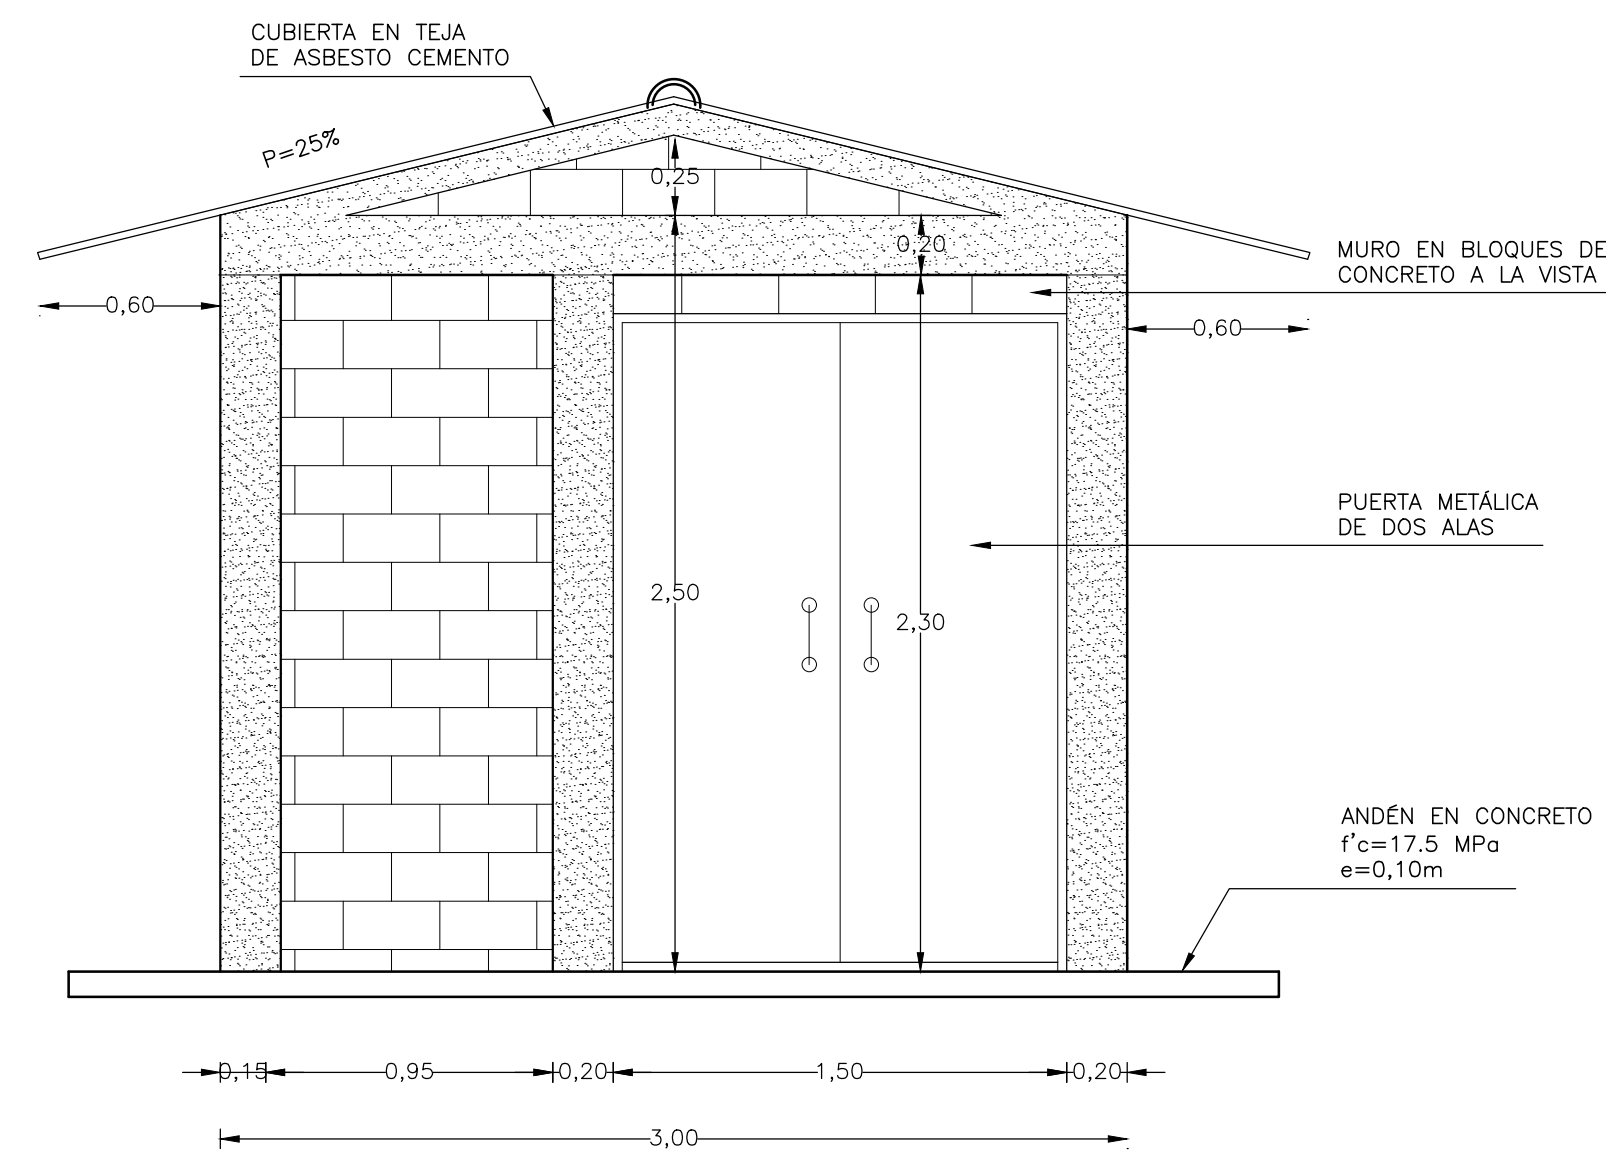

FACHADA FRONTAL
CASETA DE SOPLADOR
ESCALA 1:25

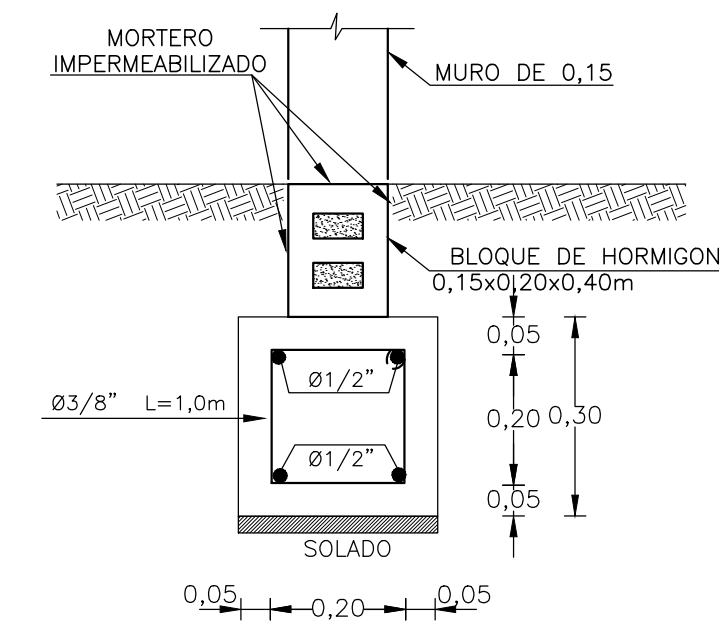

SOBRECIMIENTO

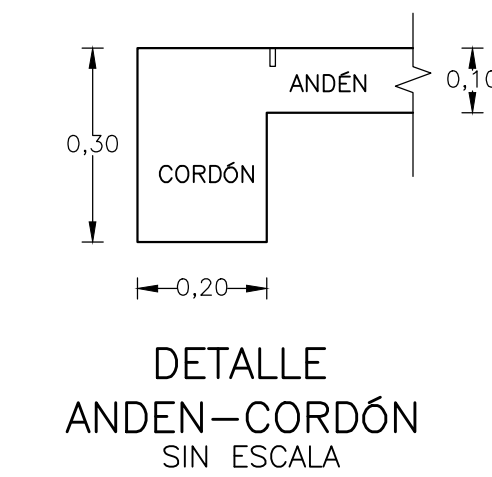

DETALLE
ANDÉN-CORDÓN
SIN ESCALA