




PLANTA CIMENTACIÓN
ESCALA 1:25

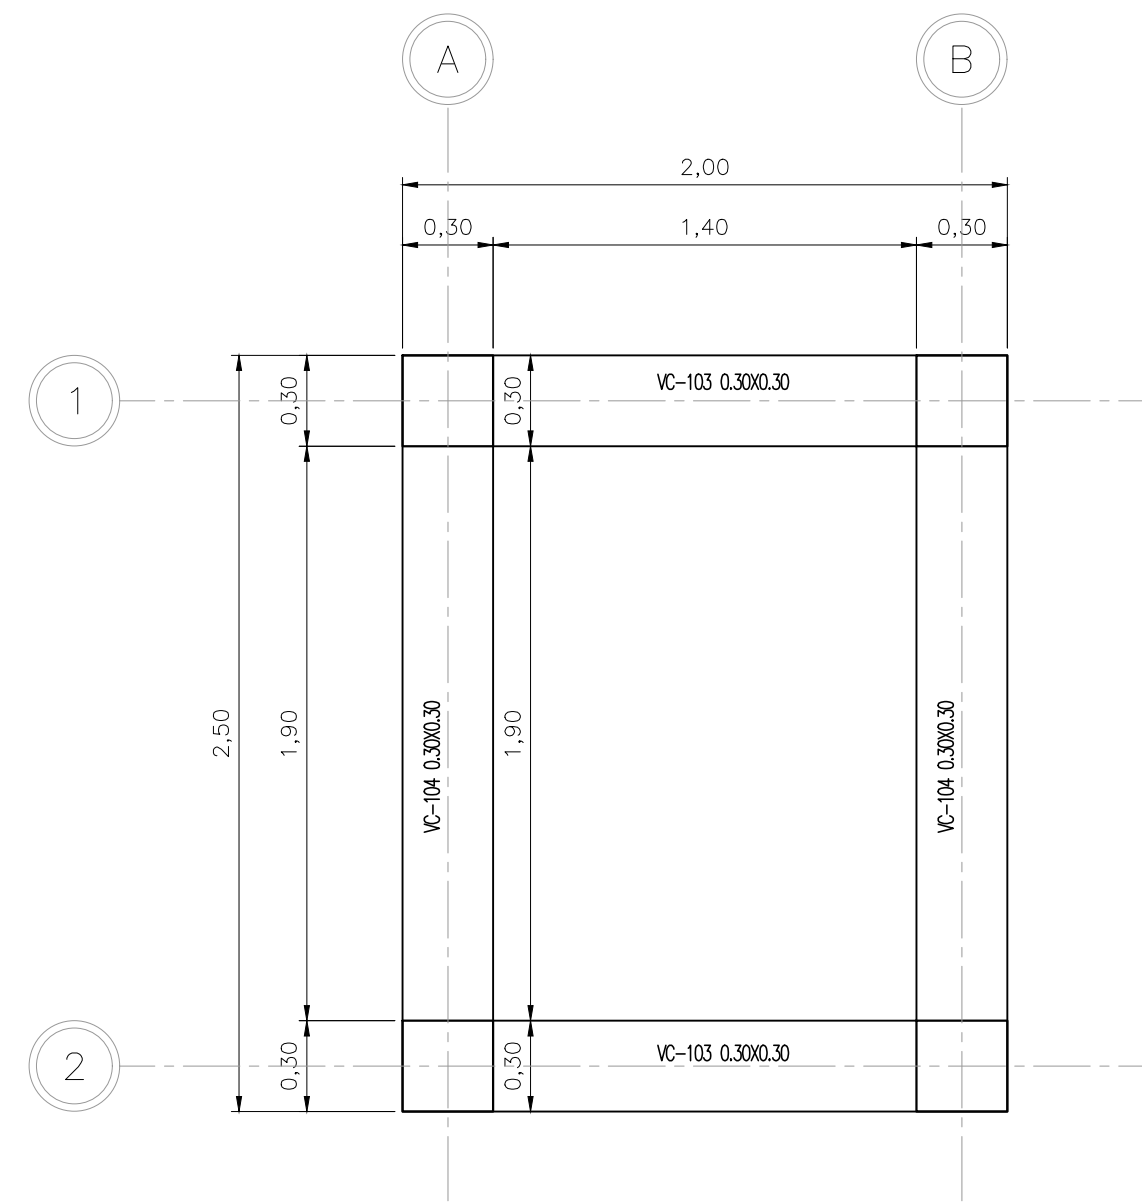



PLANTA VIGAS DE CIERRE
ESCALA 1:25

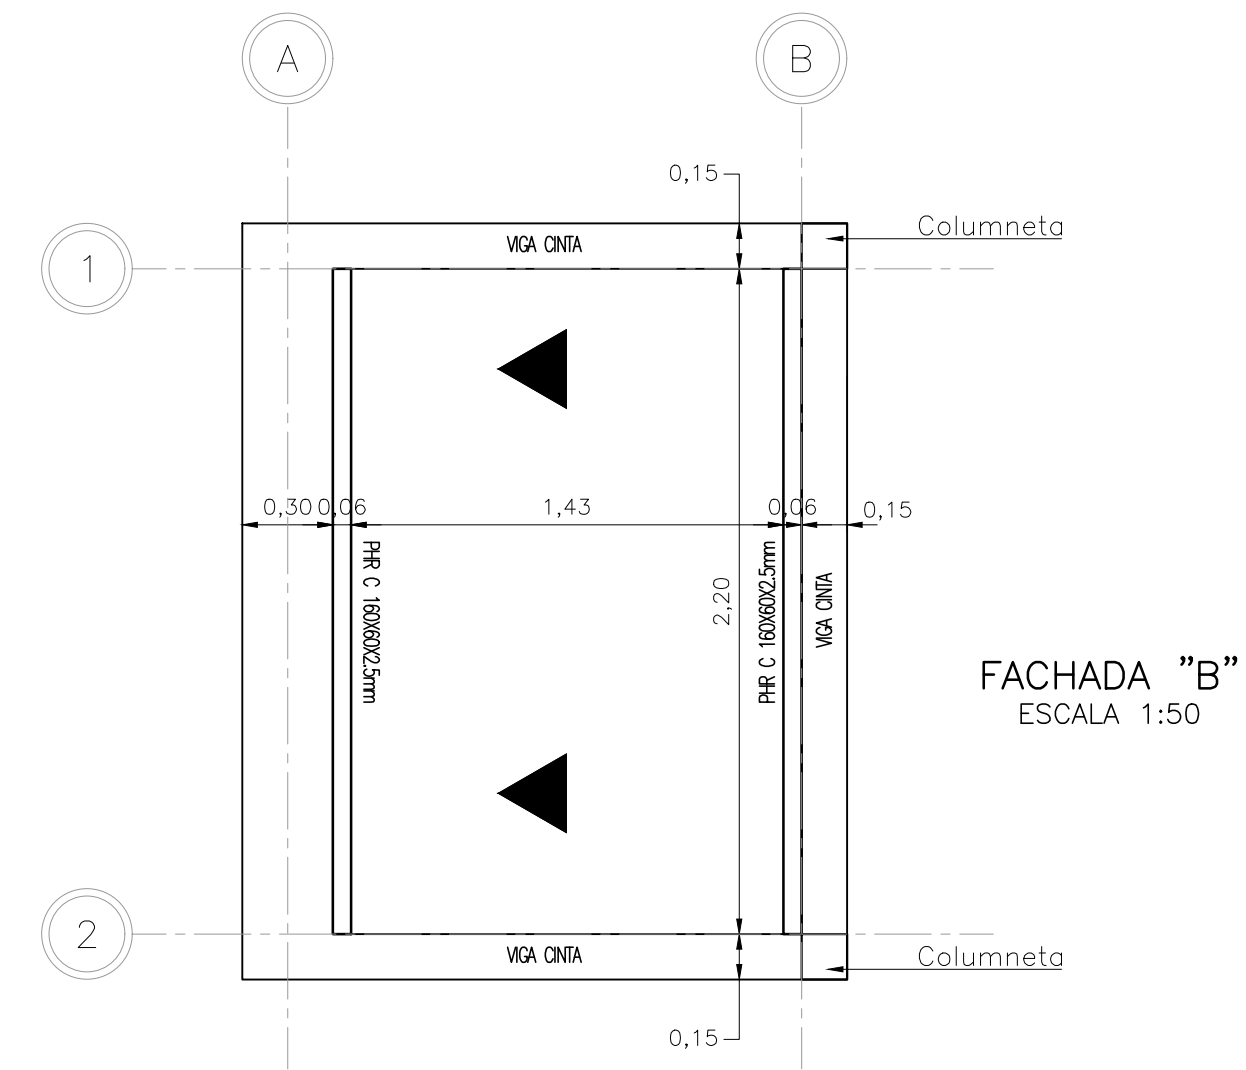


PLANTA DE CUBIERTA
ESCALA 1:25

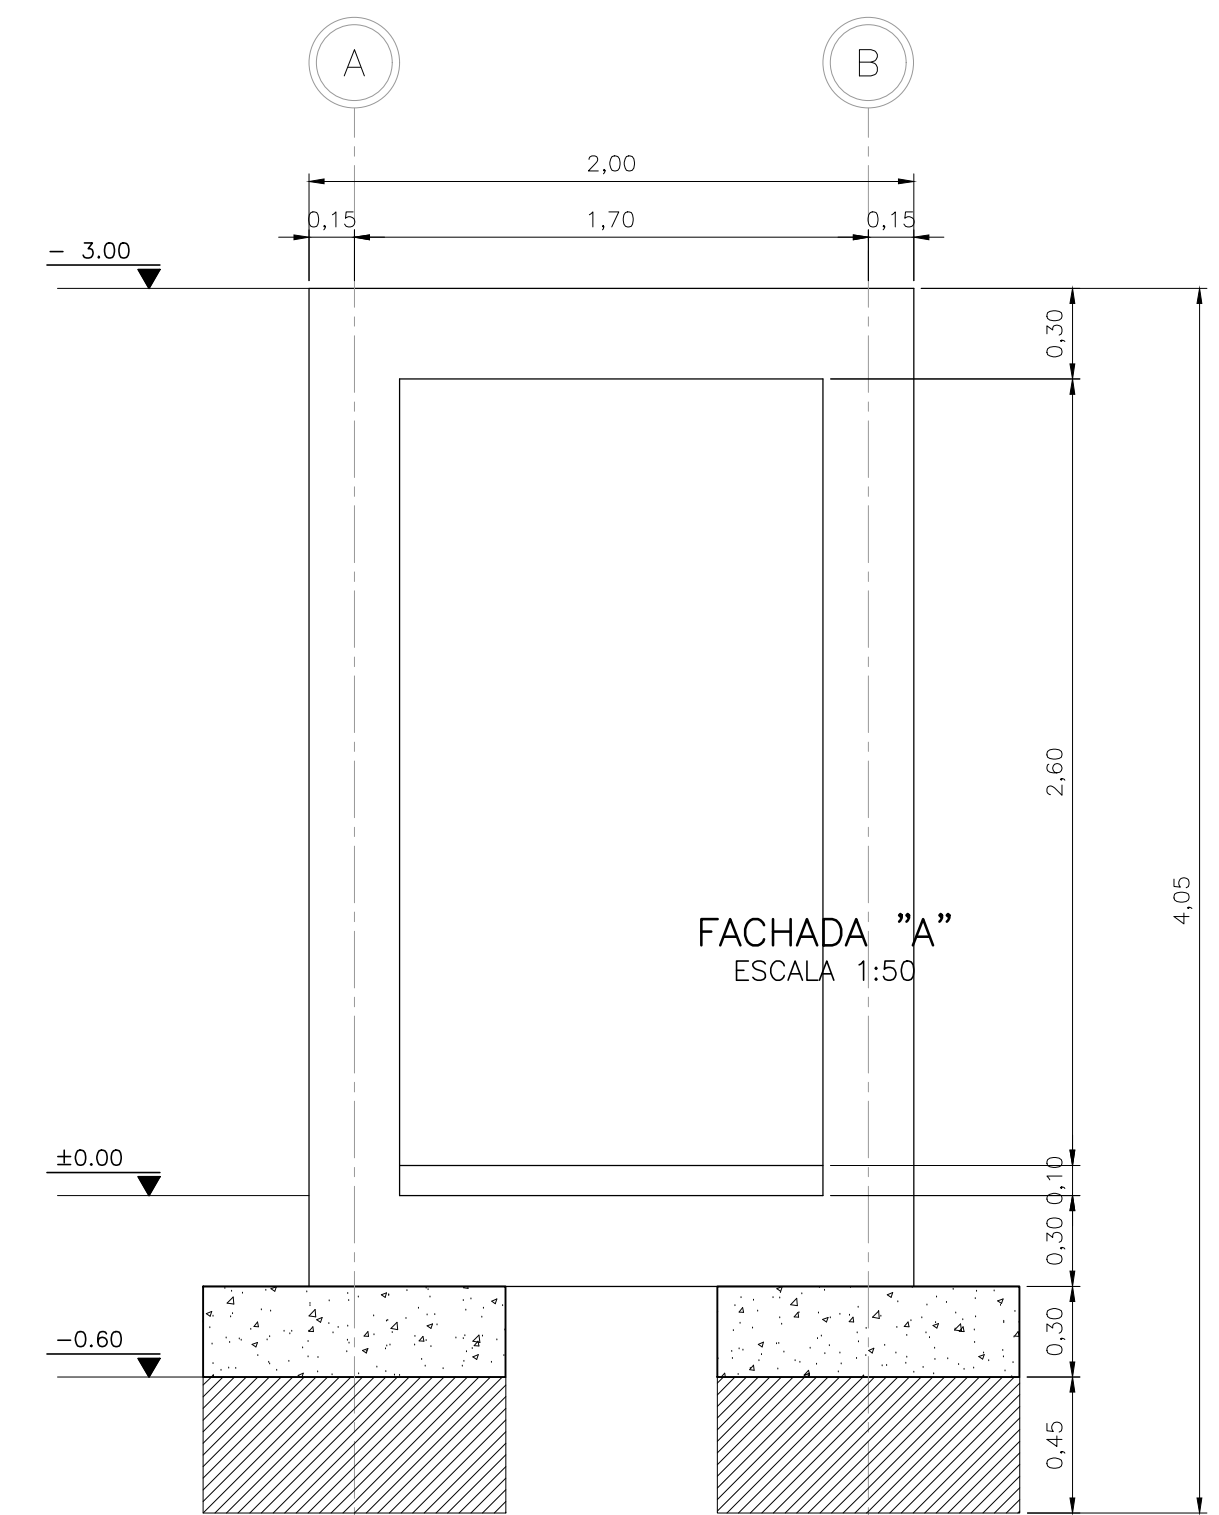


CORTE EJE 2-2
ESCALA 1:25

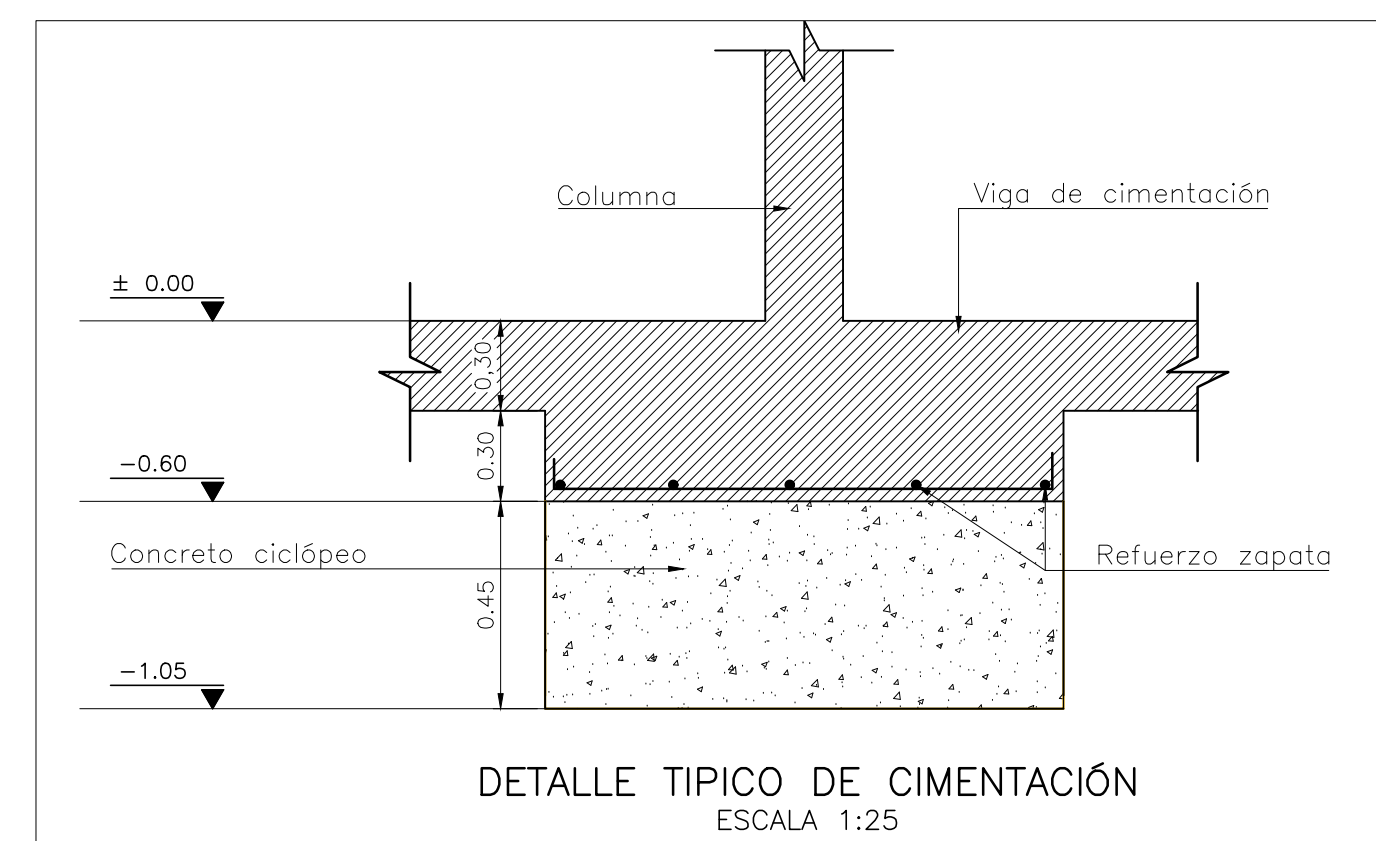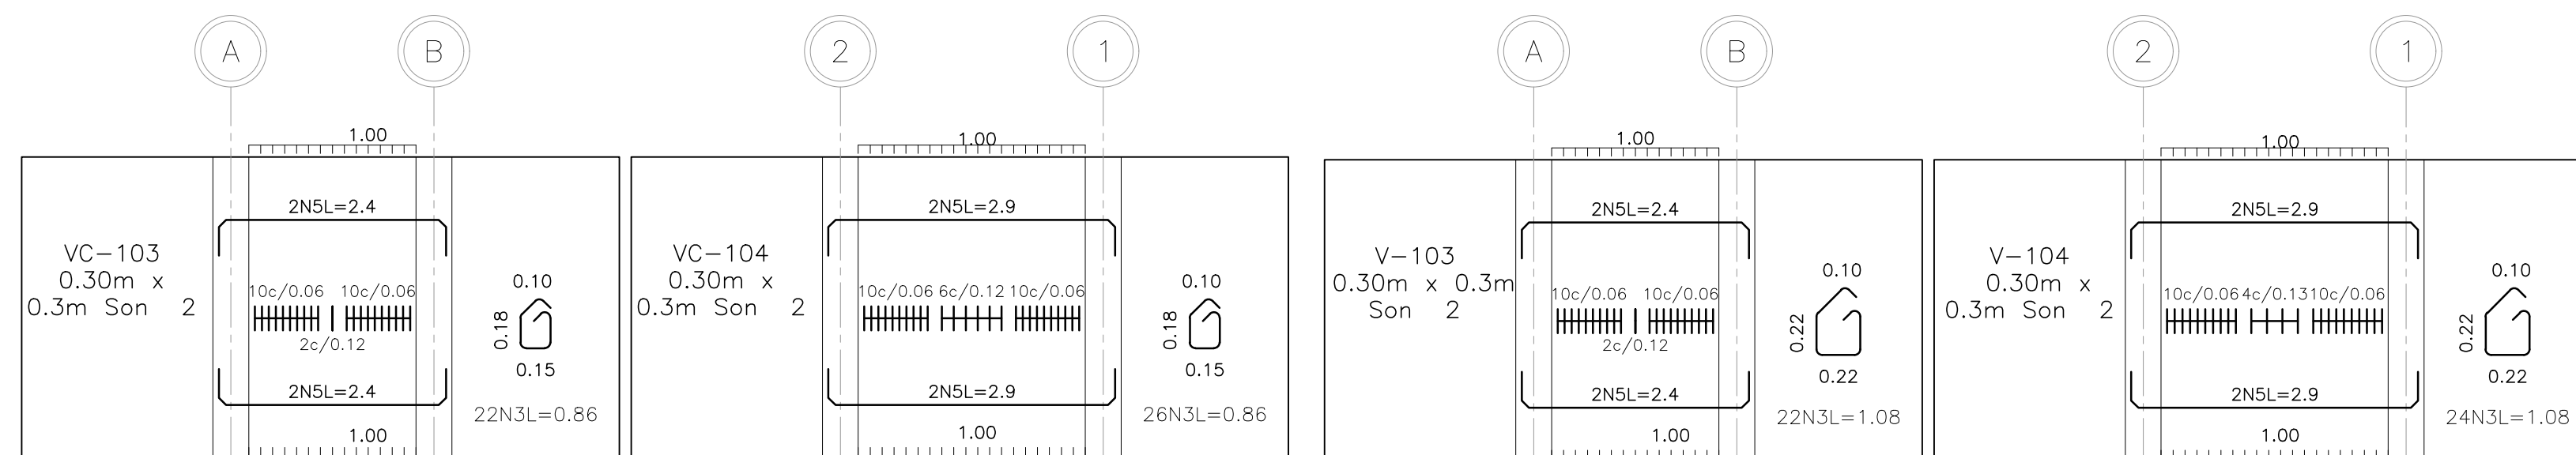

DETALLE TÍPICO DE CIMENTACIÓN
ESCALA 1:25

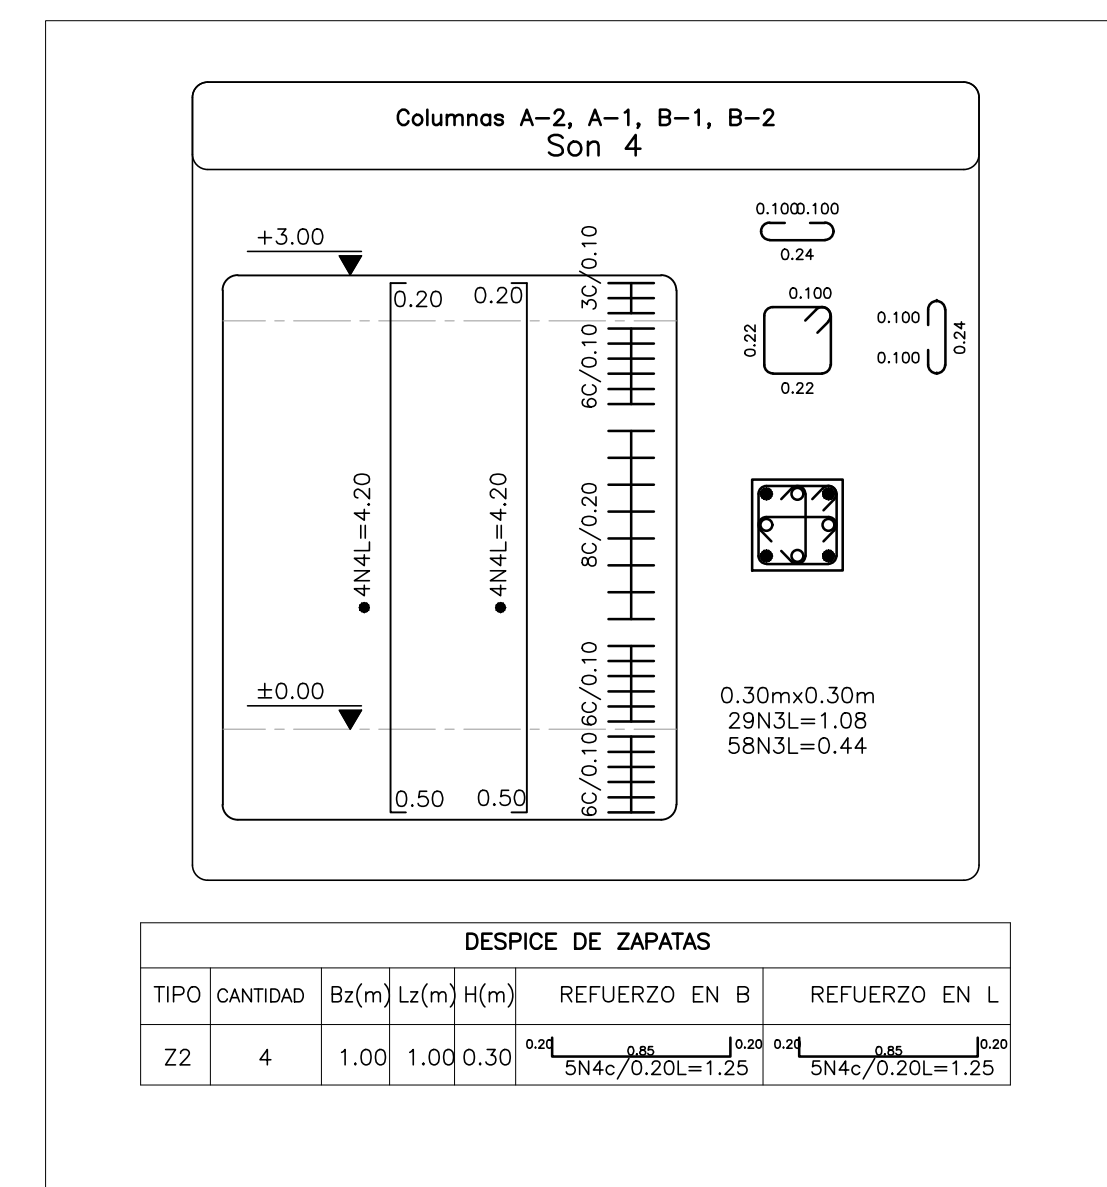

DESPIECE DE ZAPATAS				
TIPO	CANTIDAD	Bz(m)	Lz(m)	H(m)
Z2	4	1.00	1.00	0.30

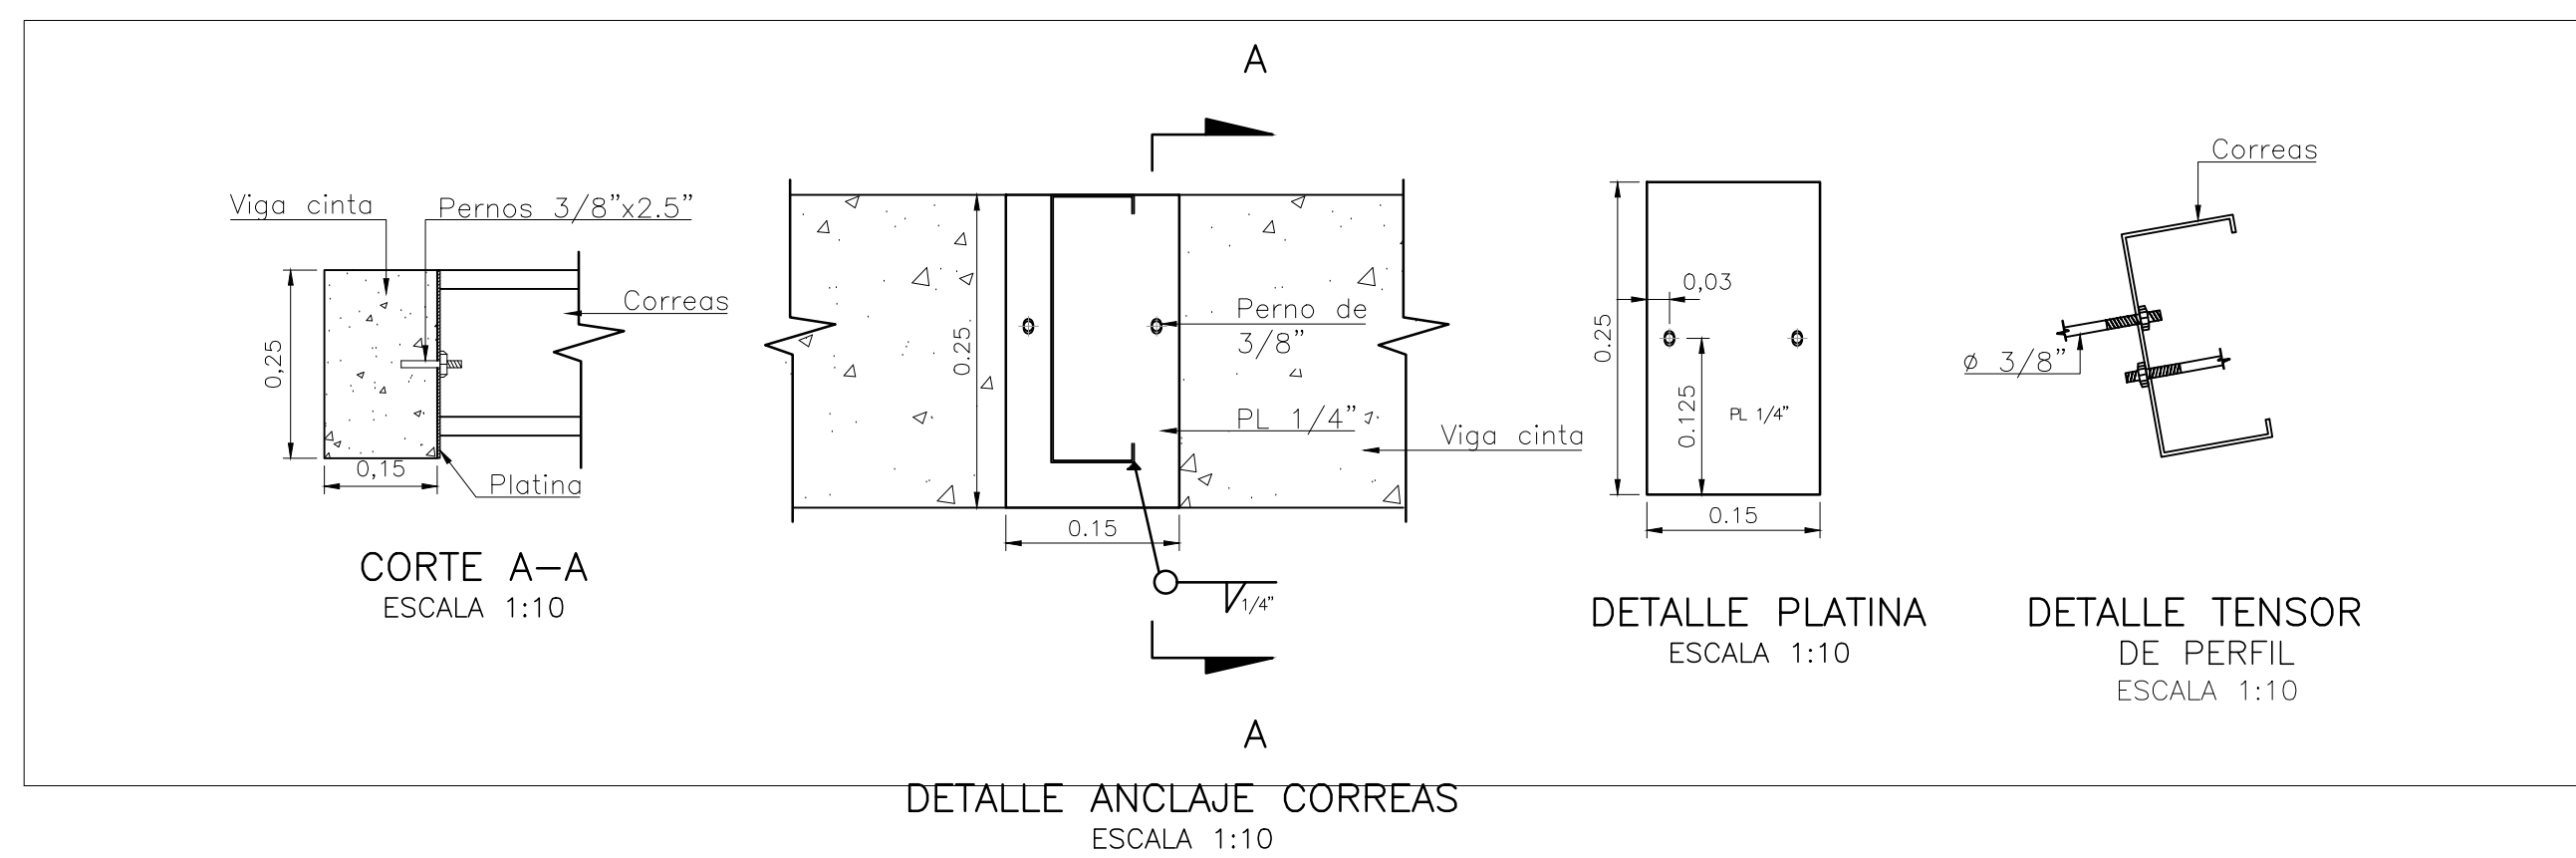


DETALLE ANCLAJE CORREAS
ESCALA 1:10

Fiduciaria Bogotá

GRUPO SOLUCIONES SA

DIRECTOR
Ing. Maria Alexandra Degiovanni
T.P 05238090092 ANT

ESPECIALISTA
Ing. Irlina Margoth Romero Barrios
T.P 13202130942 BLV

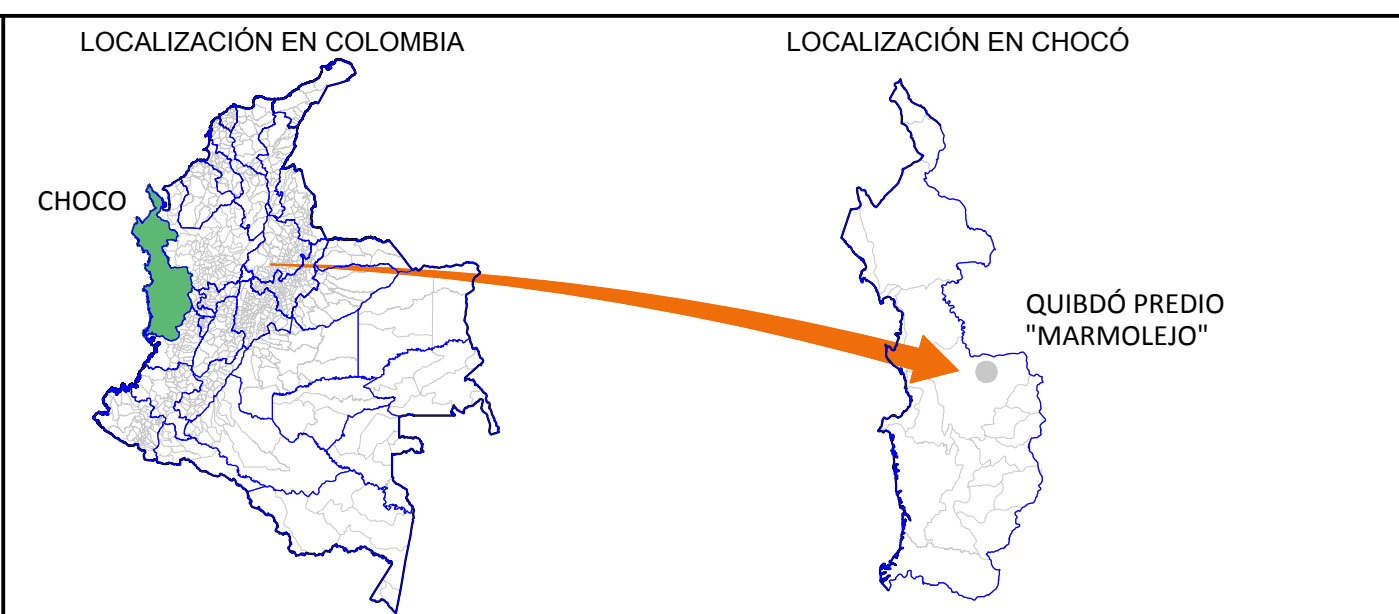

MODIFICACIONES			
FECHA	MODIFICACIÓN	ESPECIFICACIÓN	FIRMA

NOMBRE DEL PROYECTO
PLAN DE CIERRE, CLAUSURA Y RESTAURACIÓN AMBIENTAL DEL BOTADERO A CIELO ABIERTO "MARMOLEJO" DE LA CIUDAD DE QUIBDÓ

DEPARTAMENTO DEL CHOCÓ

UBICACIÓN
PREDIO "MARMOLEJO" QUIBDÓ - CHOCÓ

CONTIENE
ESTRUCTURAL PORTERÍA

ESCALA:
INDICADAS

ARCHIVO
Plano D-V-17 Estructural Portería.dwg

No PROYECTO
Contrato FB-002-014-2015

REVISÓ
Ing. Carlos Alberto Parra

APROBÓ
Ing. Juan Luis Mesa

FECHA
Agosto del 2015

No PLANO
D-V-17