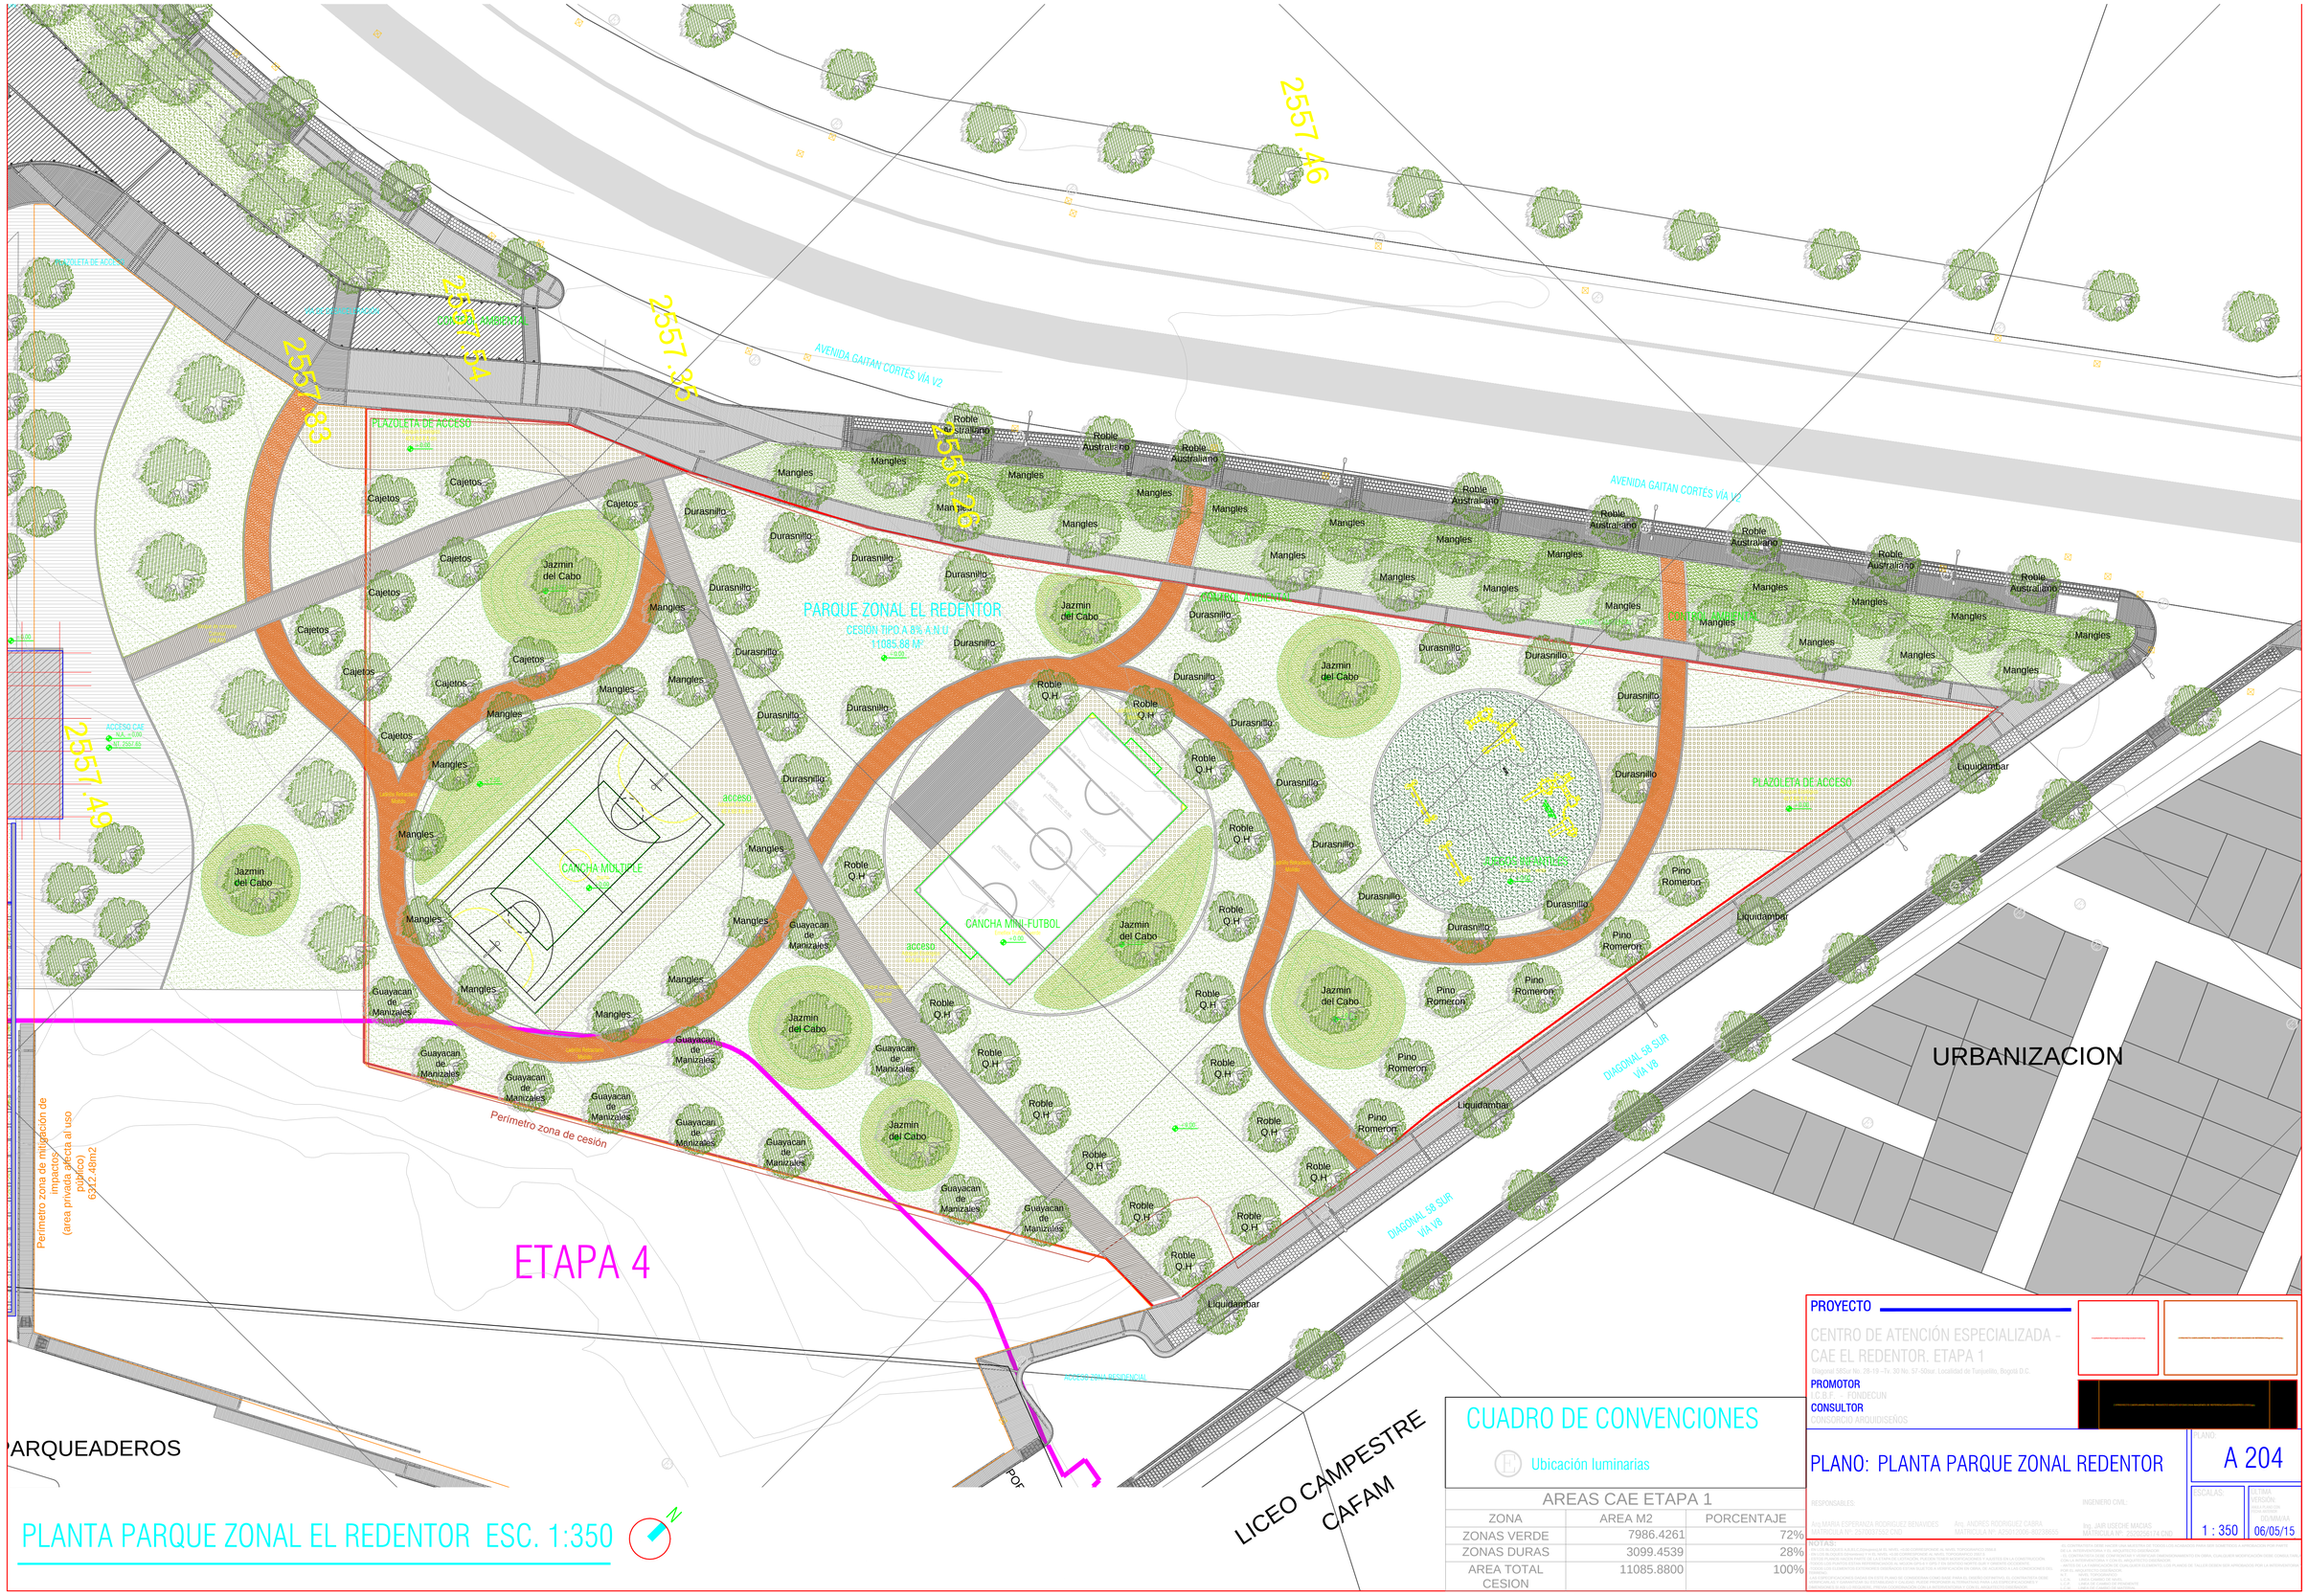

CUADRO DE CONVENCIONES

Ubicación luminarias

AREAS CAE ETAPA 1

ZONA	AREA M2	PORCENTAJE
ZONAS VERDE	7986.4261	72%
ZONAS DURAS	3099.4539	28%
AREA TOTAL CESION	11085.8800	100%

PROYECTO

CENTRO DE ATENCIÓN ESPECIALIZADA - CAE EL REDENTOR. ETAPA 1

Diagonal 58Sur No. 78-19 –Tv. 30 No. 57-50sur. Localidad de Tunjuelito, Bogotá D.C.

PROMOTOR

CONSORCIO TUNJUECUN

CONSULTOR

CONSORCIO ARQUIDISEÑOS

PLANO: PLANTA PARQUE ZONAL REDENTOR

PLANO: A 204

RESPONSABLES:

Arq.MARIA ESPERANZA RODRIGUEZ BENAVIDES
MATRICULA N°: 2420201202 CND

Arq. ANDRES RODRIGUEZ CABRA
MATRICULA N°: 2020215405 BOZ28625

INGENIERO CIVIL:

Ing. JAIR USECHE MADIAS
MATRICULA N°: 2020254174 CND

ESCALAS: 1 : 350

ULTIMA VERSIÓN: CAD 2013 FORMATO: 06/05/15

NOTAS:

1- EN LA ELABORACIÓN DE ESTE PLANO SE HA TENIDO EN CUENTA LOS ACUERDOS POR LOS CUALES SE ADOPTA EL PLAN DE ORDENAMIENTO ZONAL DE LA ZONA FRANCA DE BOGOTÁ.
2- LAS COTAS Y NIVELES ESTAN REFERIDOS A UN NIVEL DE PISO TERMINADO.
3- LAS DIMENSIONES Y ESPECIFICACIONES DE ESTE PLANO, SON ORIENTADORAS, SE ADAPTAN A LA COMPATIBILIZACIÓN DE LOS PLANOS DE ESTAS REFERENCIA CASO DE NECESIDAD O DE ACUERDO A LAS CONDICIONES REALES DE LA OBRA.
4- LAS COTAS DE ELEMENTOS EXISTENTES OBSERVADOS ESTAN SUJETOS A VERIFICACIÓN EN OBRA, DE ACUERDO A LAS CONDICIONES DEL SITIO.
5- LOS DIFERENTES CAMBIOS QUE SEAN NECESARIOS PARA EL BUEN DESARROLLO DEL PROYECTO, DEBERÁ SER APROBADO POR EL ARQUITECTO DISEÑADOR.
6- LAS COTAS DE LOS PLANOS PRIMAN SOBRE EL DIBUJO.
7- EL CONTRATISTA DEBE HACER UNA MINUCIOSA REVISIÓN DE ESTOS LOS ACUERDOS POR SER SUMETIDOS A ESTA REVISIÓN POR PARTE DE LA INTERVENTORÍA Y EL ARQUITECTO DISEÑADOR.
8- EL CONTRATISTA DEBE COMPRUEBAR Y VERIFICAR DIMENSIONAMIENTO EN OBRA, CUALQUIER MODIFICACIÓN DEBE CONSULTARSE CON EL ARQUITECTO DISEÑADOR.
9- EL CONTRATISTA DEBE COMPRUEBAR Y VERIFICAR LAS DIMENSIONES, LOS PLANOS DE TALLER DEBEN SER APROBADOS POR LA INTERVENTORÍA ANTES DE LA FABRICACIÓN DE LOS MISMOS CUALQUIER CAMBIO, LOS PLANOS DE TALLER DEBEN SER APROBADOS POR LA INTERVENTORÍA Y POR EL ARQUITECTO DISEÑADOR.
10- LOS PLANOS DE DETALLE:
1.:25 ... PARQUE CANINO
1.:25 ... PARQUE CANINO
1.:25 ... CAMPO DE COMBATE
1.:25 ... CAMPO DE COMBATE
1.:25 ... CAMPO DE COMBATE

PLANTA PARQUE ZONAL EL REDENTOR ESC. 1:350

N

ARQUIDISEÑOS – TEL (571) 4651908 – E-MAIL: arquiconsorcio@gmail.com – carrera 50 #126-36 BOGOTA, COLOMBIA

REGISTRADOS LOS DERECHOS CONSORCIO ARQUIDISEÑOS – NIT: 900.591.677–5 SALVO AUTORIZACIÓN, QUEDA PROHIBIDA LA PUBLICACIÓN, PRÉSTAMO, EJECUCIÓN Y REPRODUCCIÓN DE ESTE PLANO