

PLANTA GENERAL
GAS

Escala 1:100

CONVENCIONES	
—	MANOMETRO
—	REGISTRO
—	RED DE GAS
— Ø —	DIAMETRO
— G.N. —	GAS NATURAL
— Cu-L —	COBRE TIPO L
— A.C. —	ACERO GALVANIZADO
— C.N. —	CAMBIO DE NIVEL
— C.D. —	CAMBIO DE DIRECCION
— MED —	MEDIDOR

PROYECTO — CENTRO DE ATENCION ESPECIALIZADA - CAE EL REDENTOR


PROMOTOR — I.C.B.F. - FONDECUN

PLANO: PLANTA GENERAL GAS

INDICADA — G01-03


FECHA — 2009/15

INDICADA — 2009/15

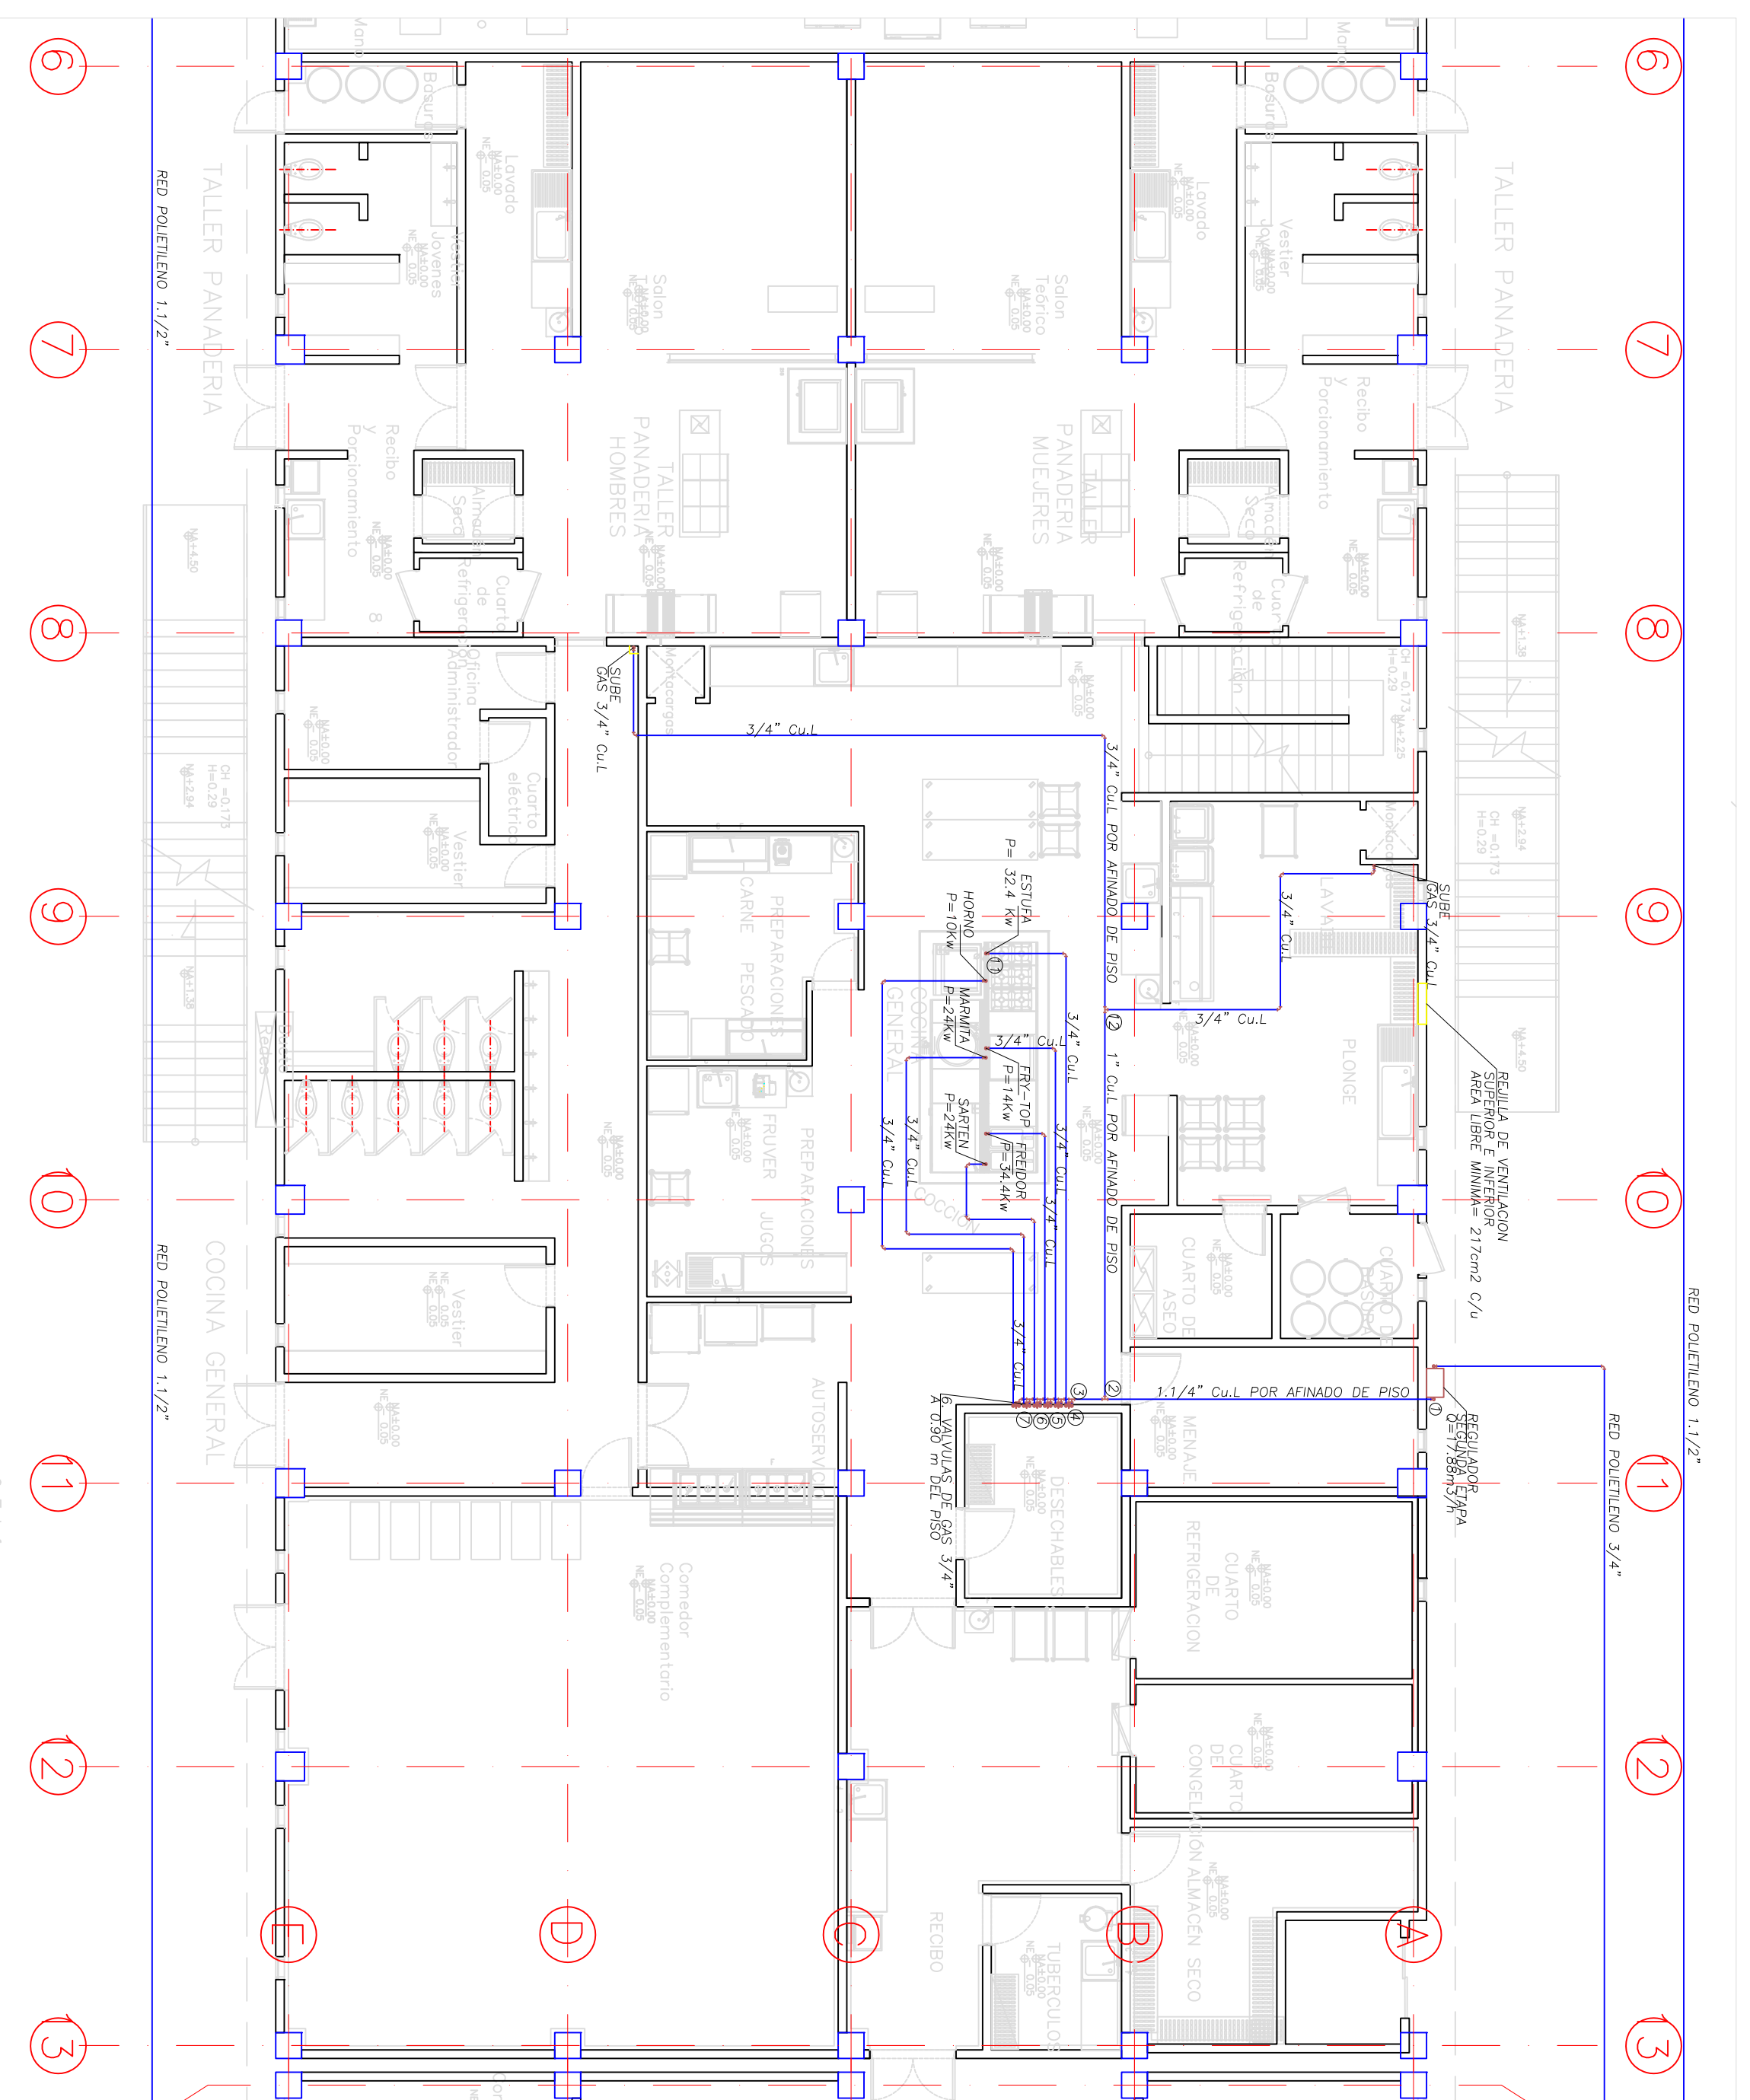


PLANTA PRIMER PISO (MODULO C)

Gas
Escala 1:100

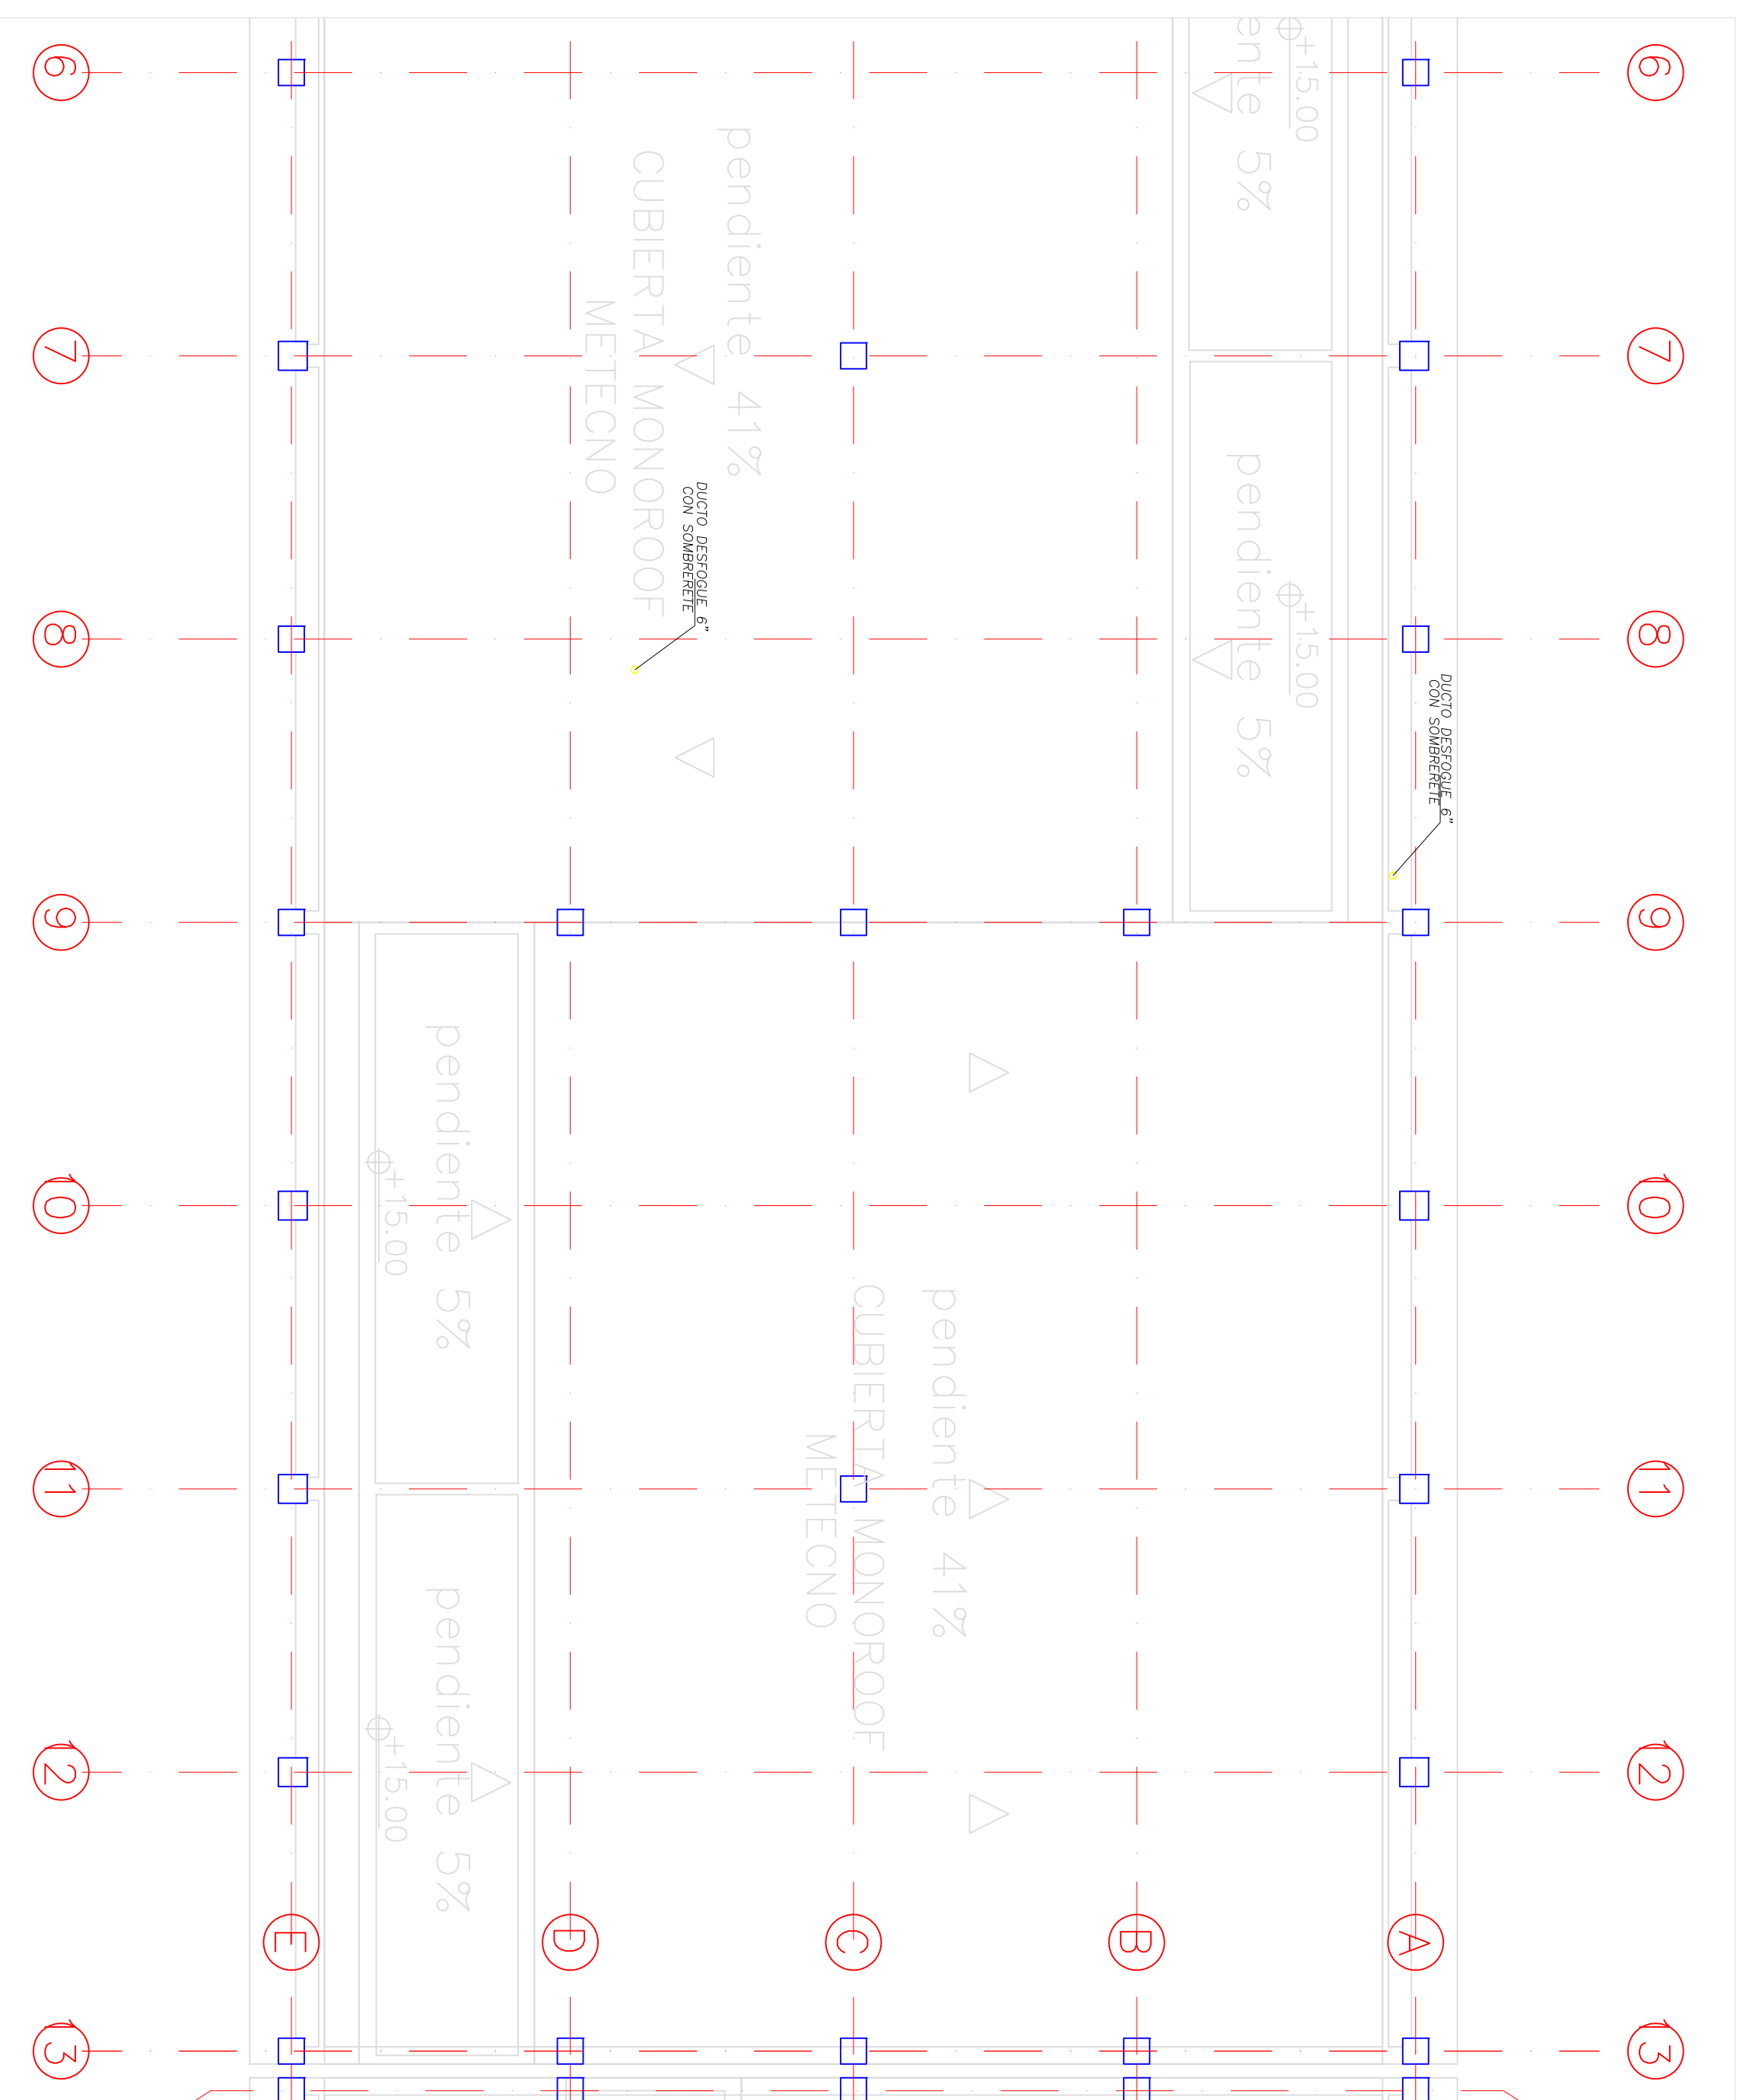


PLANTA CUBIERTA (MODULO C)

Gas
Escala 1:100

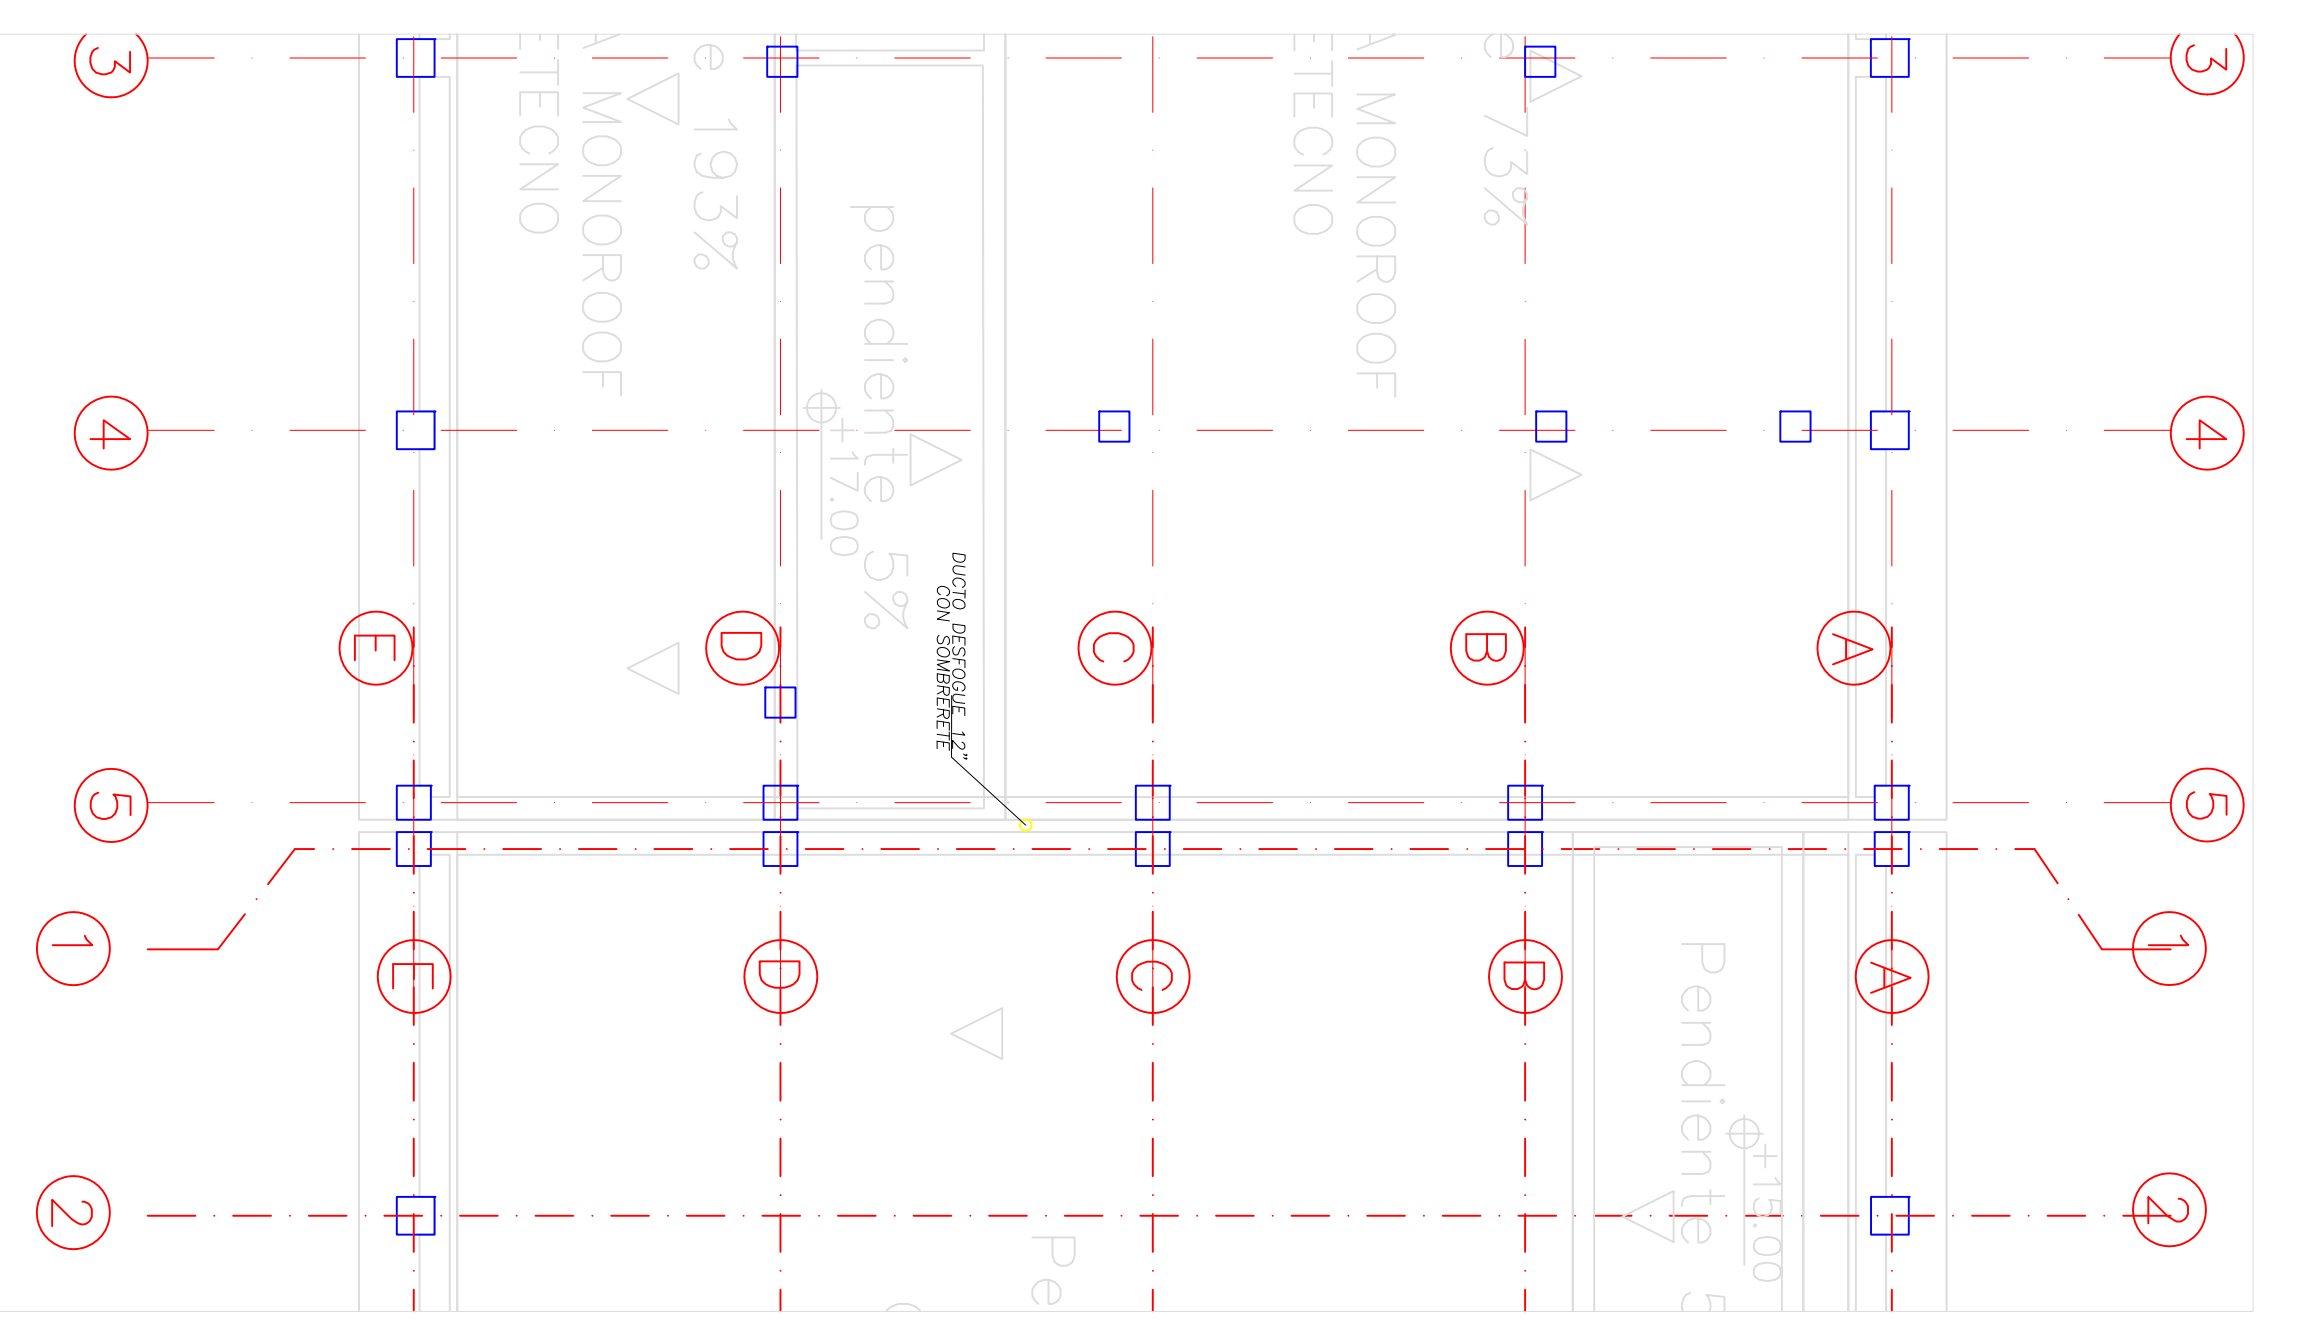


PLANTA CUBIERTA (MODULO B1)

Gas
Escala 1:100

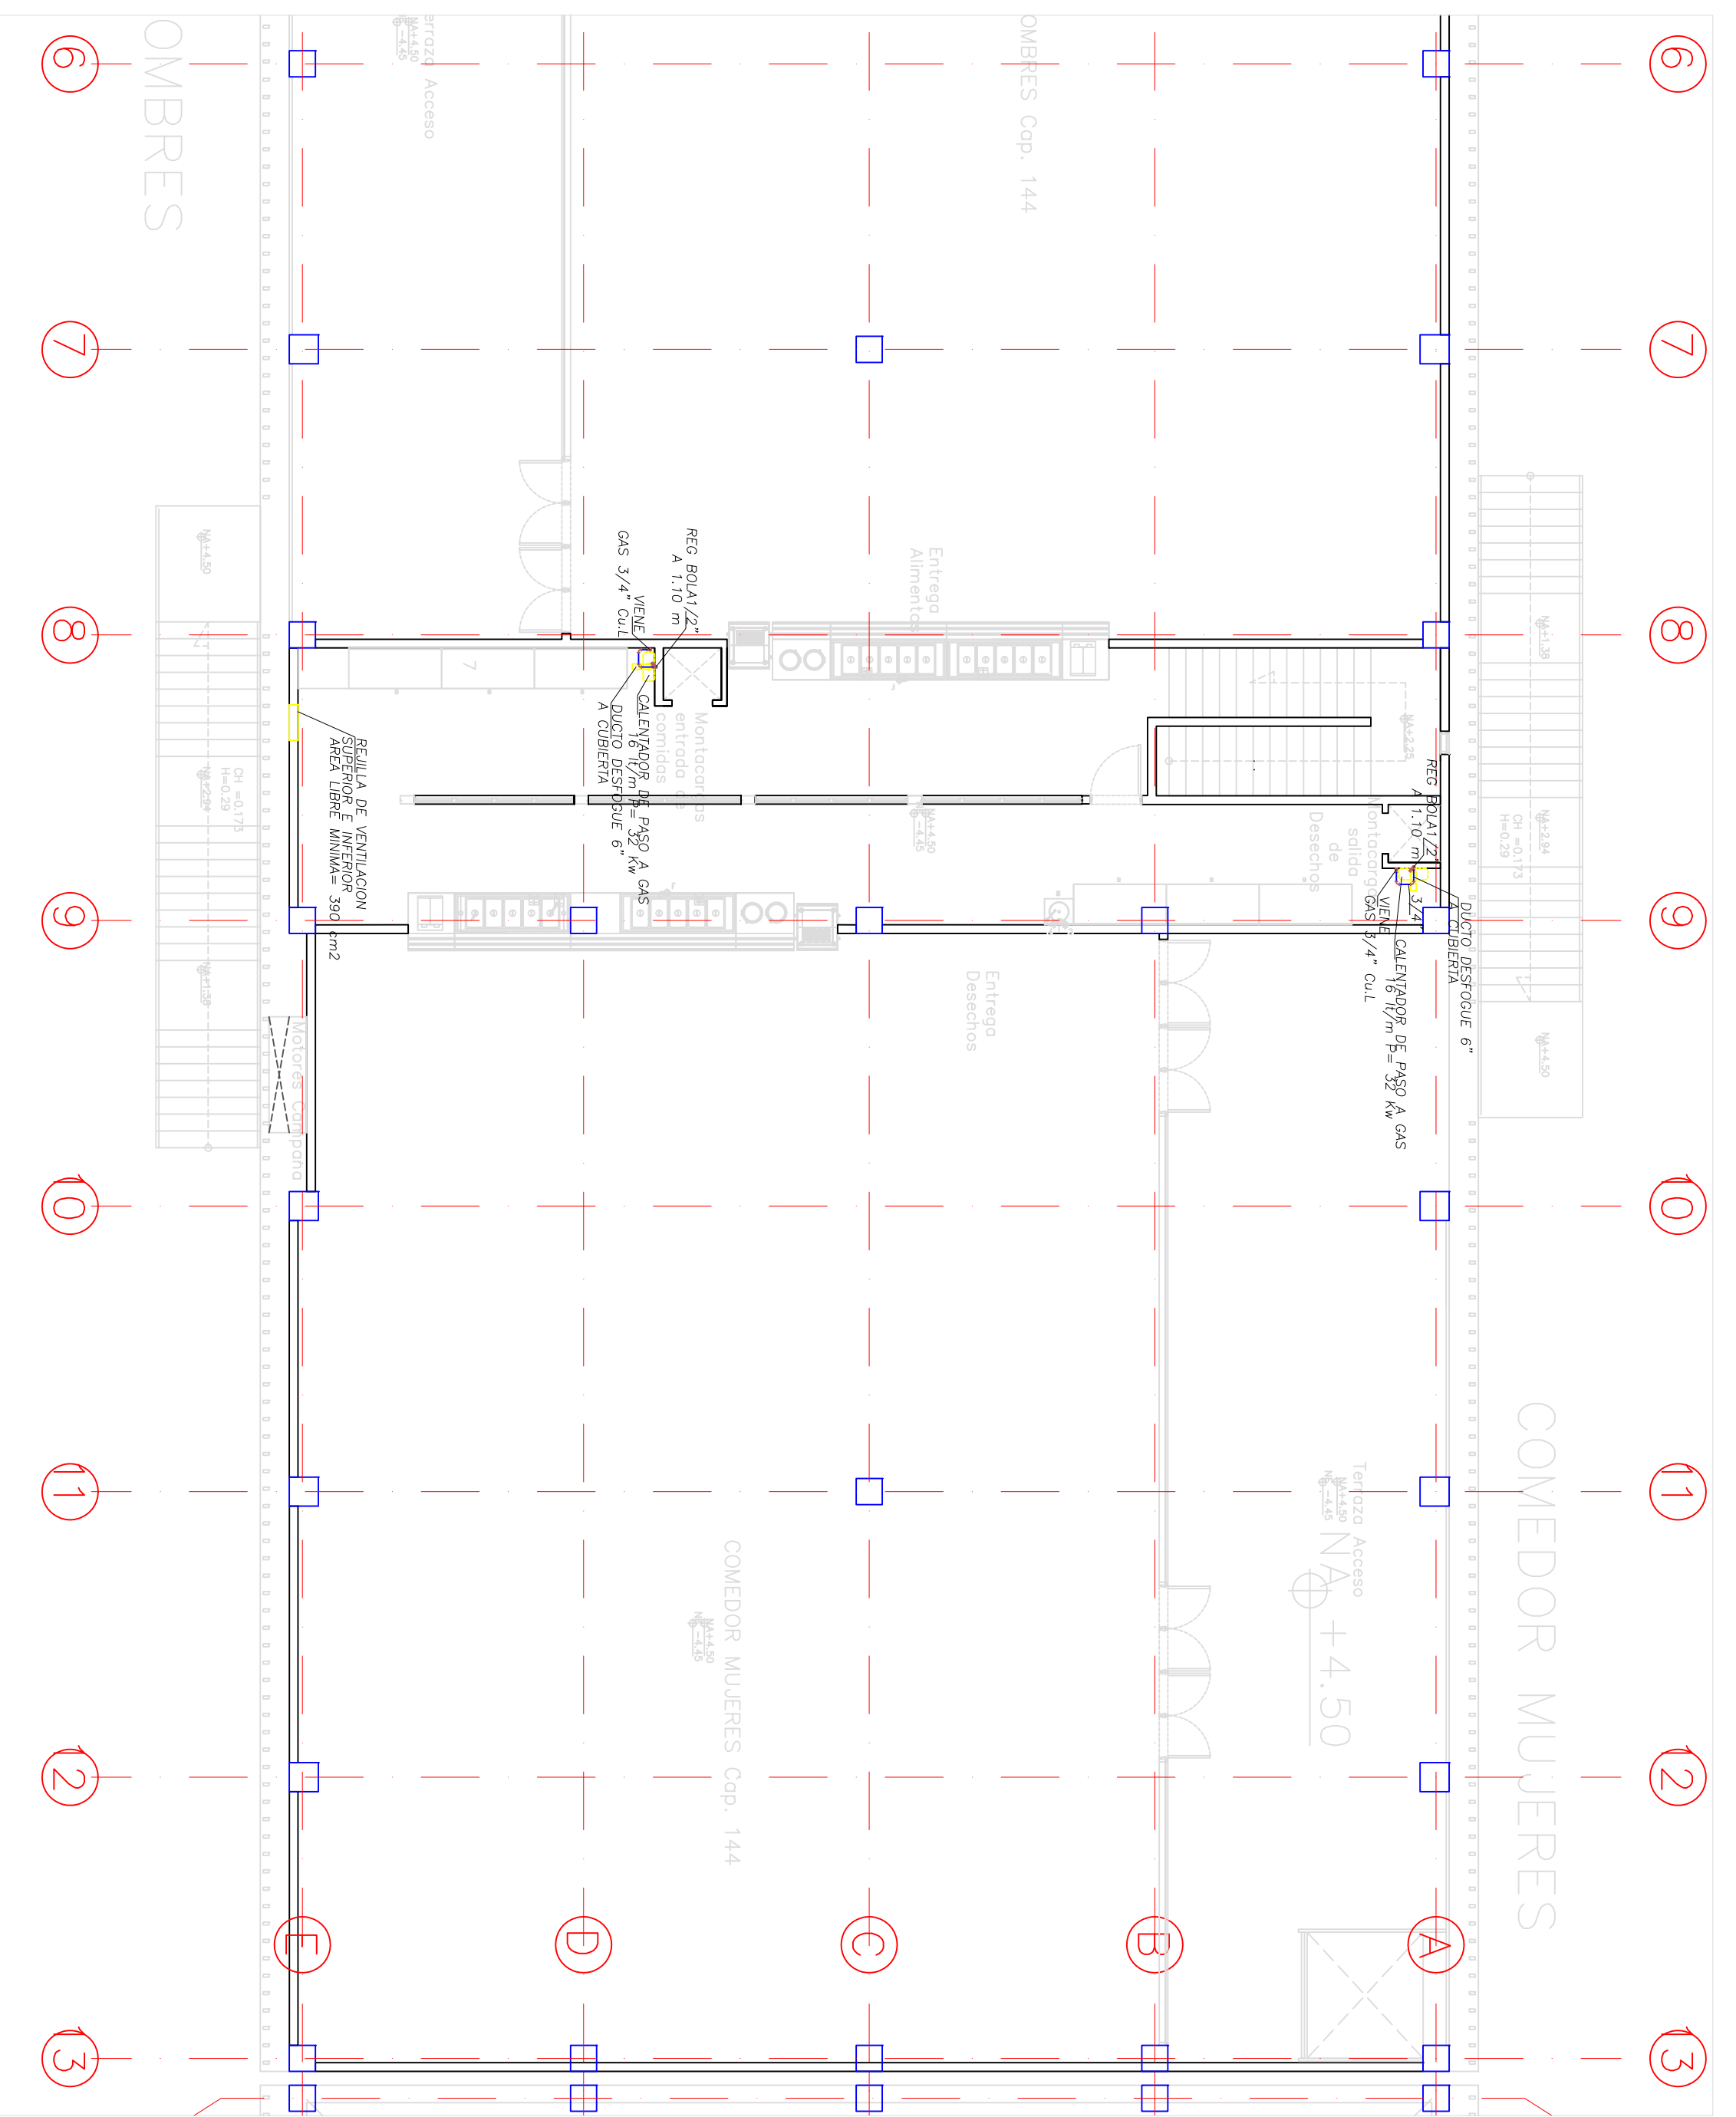


PLANTA SEGUNDO PISO (MODULO C)

Gas
Escala 1:100

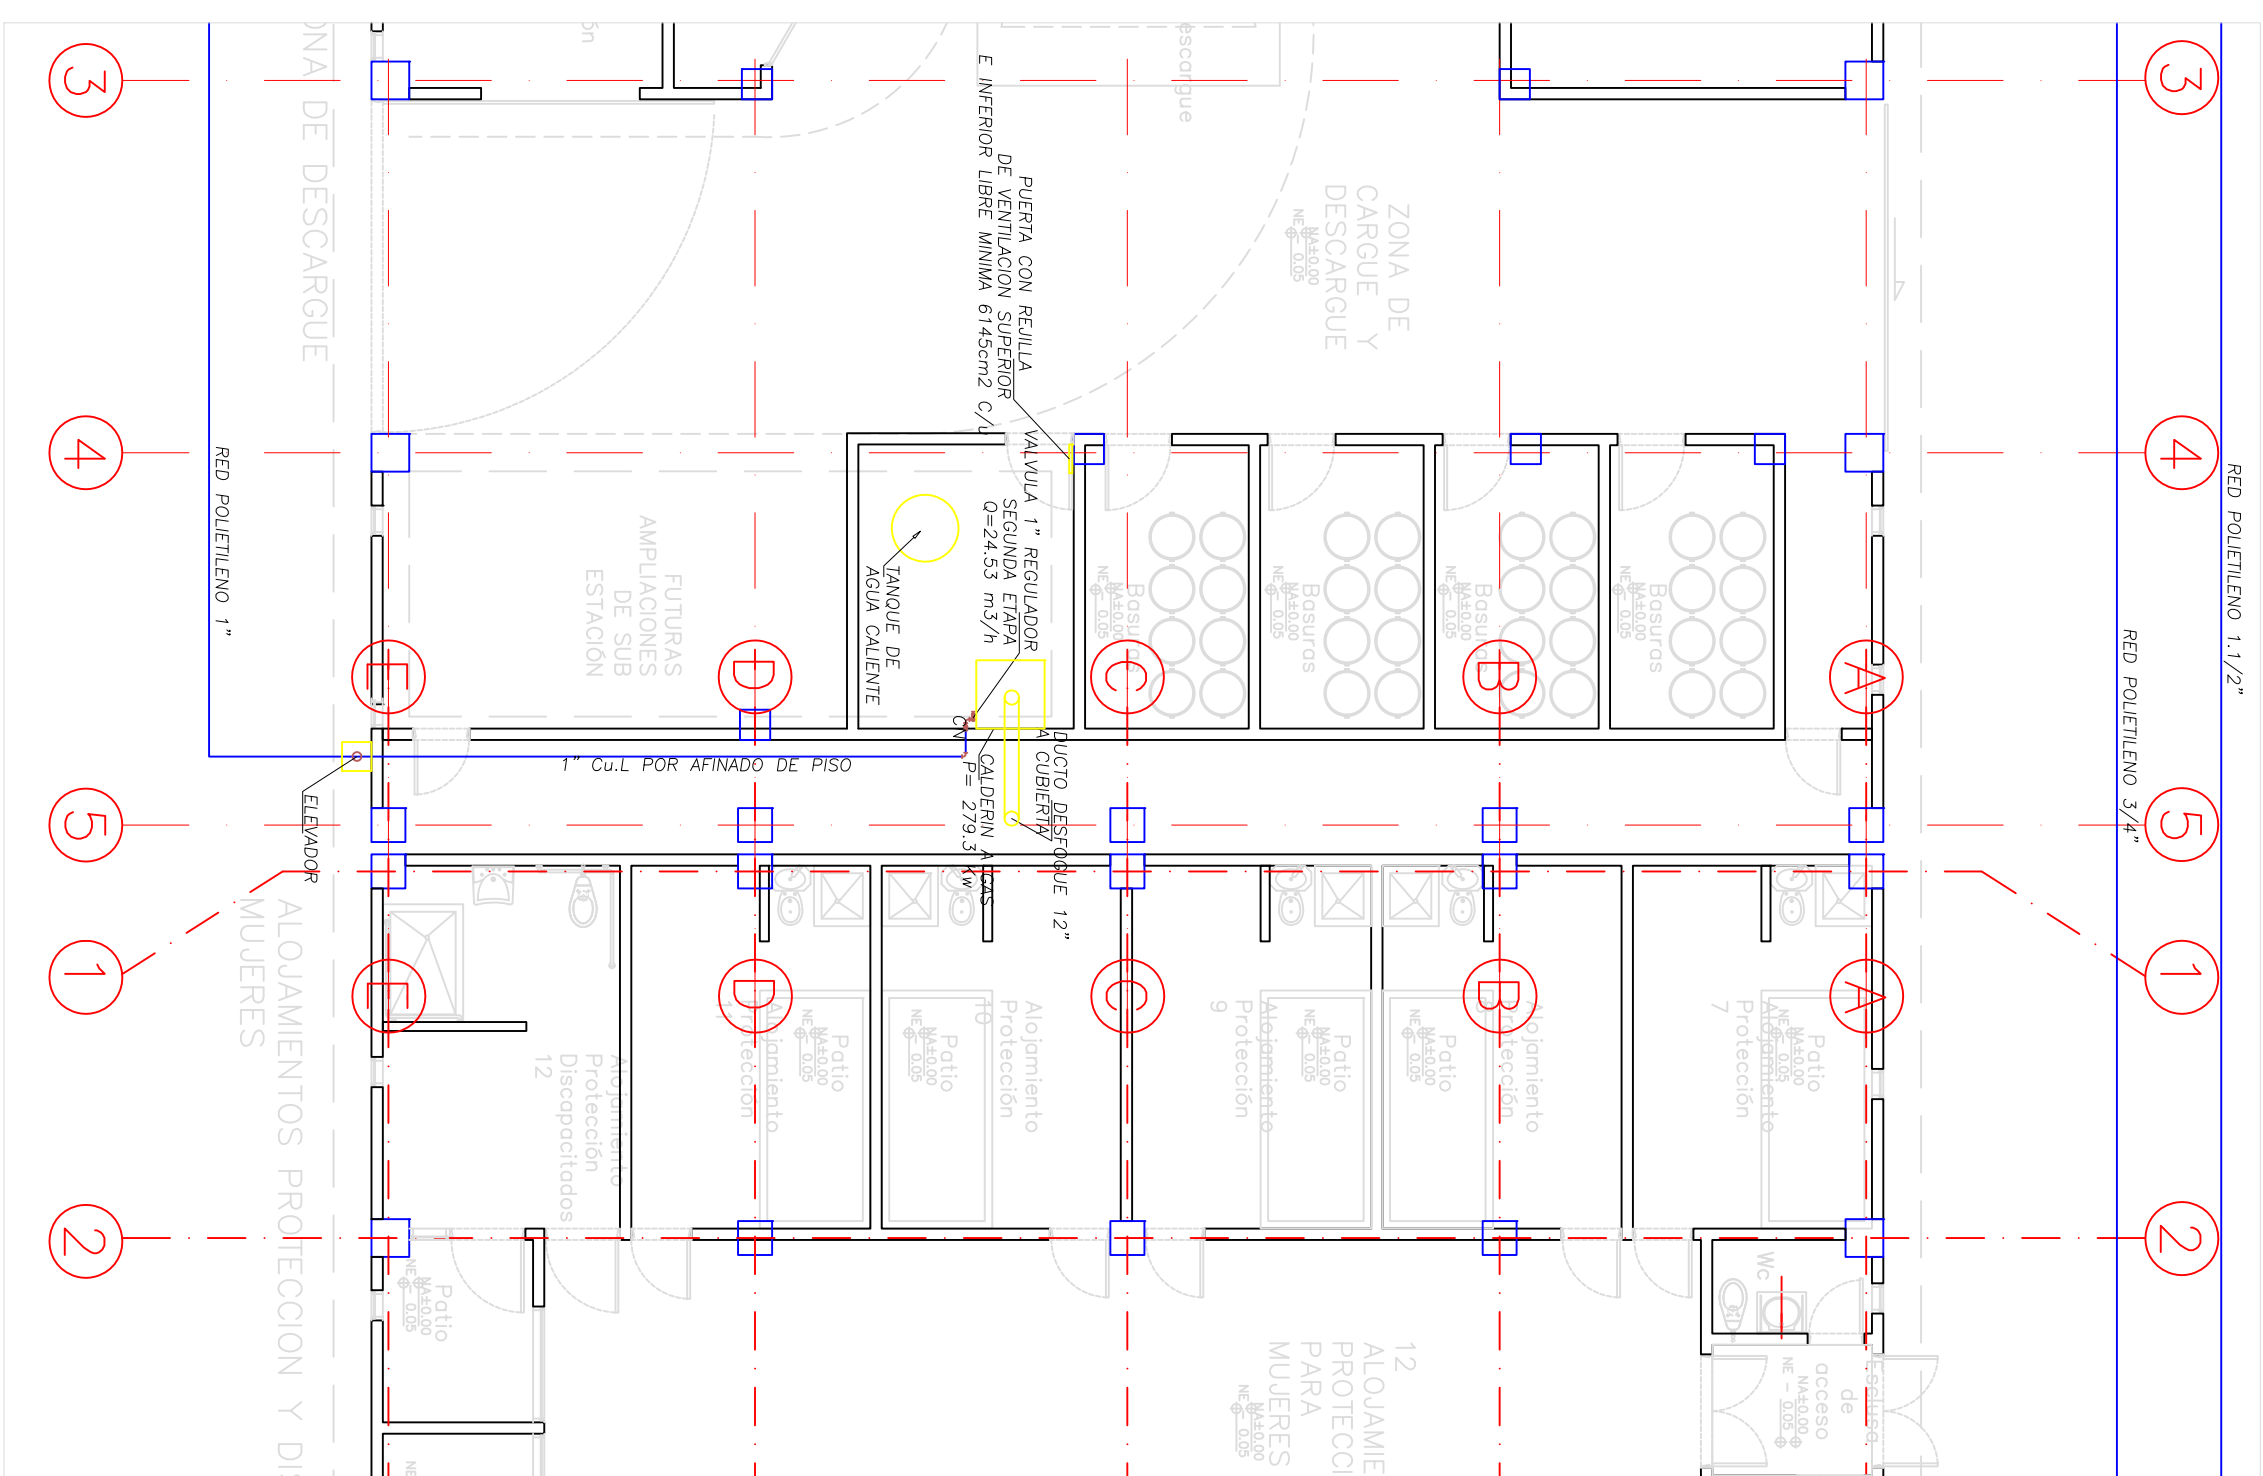

PLANTA PRIMER PISO (MODULO B1)

Gas
Escala 1:100

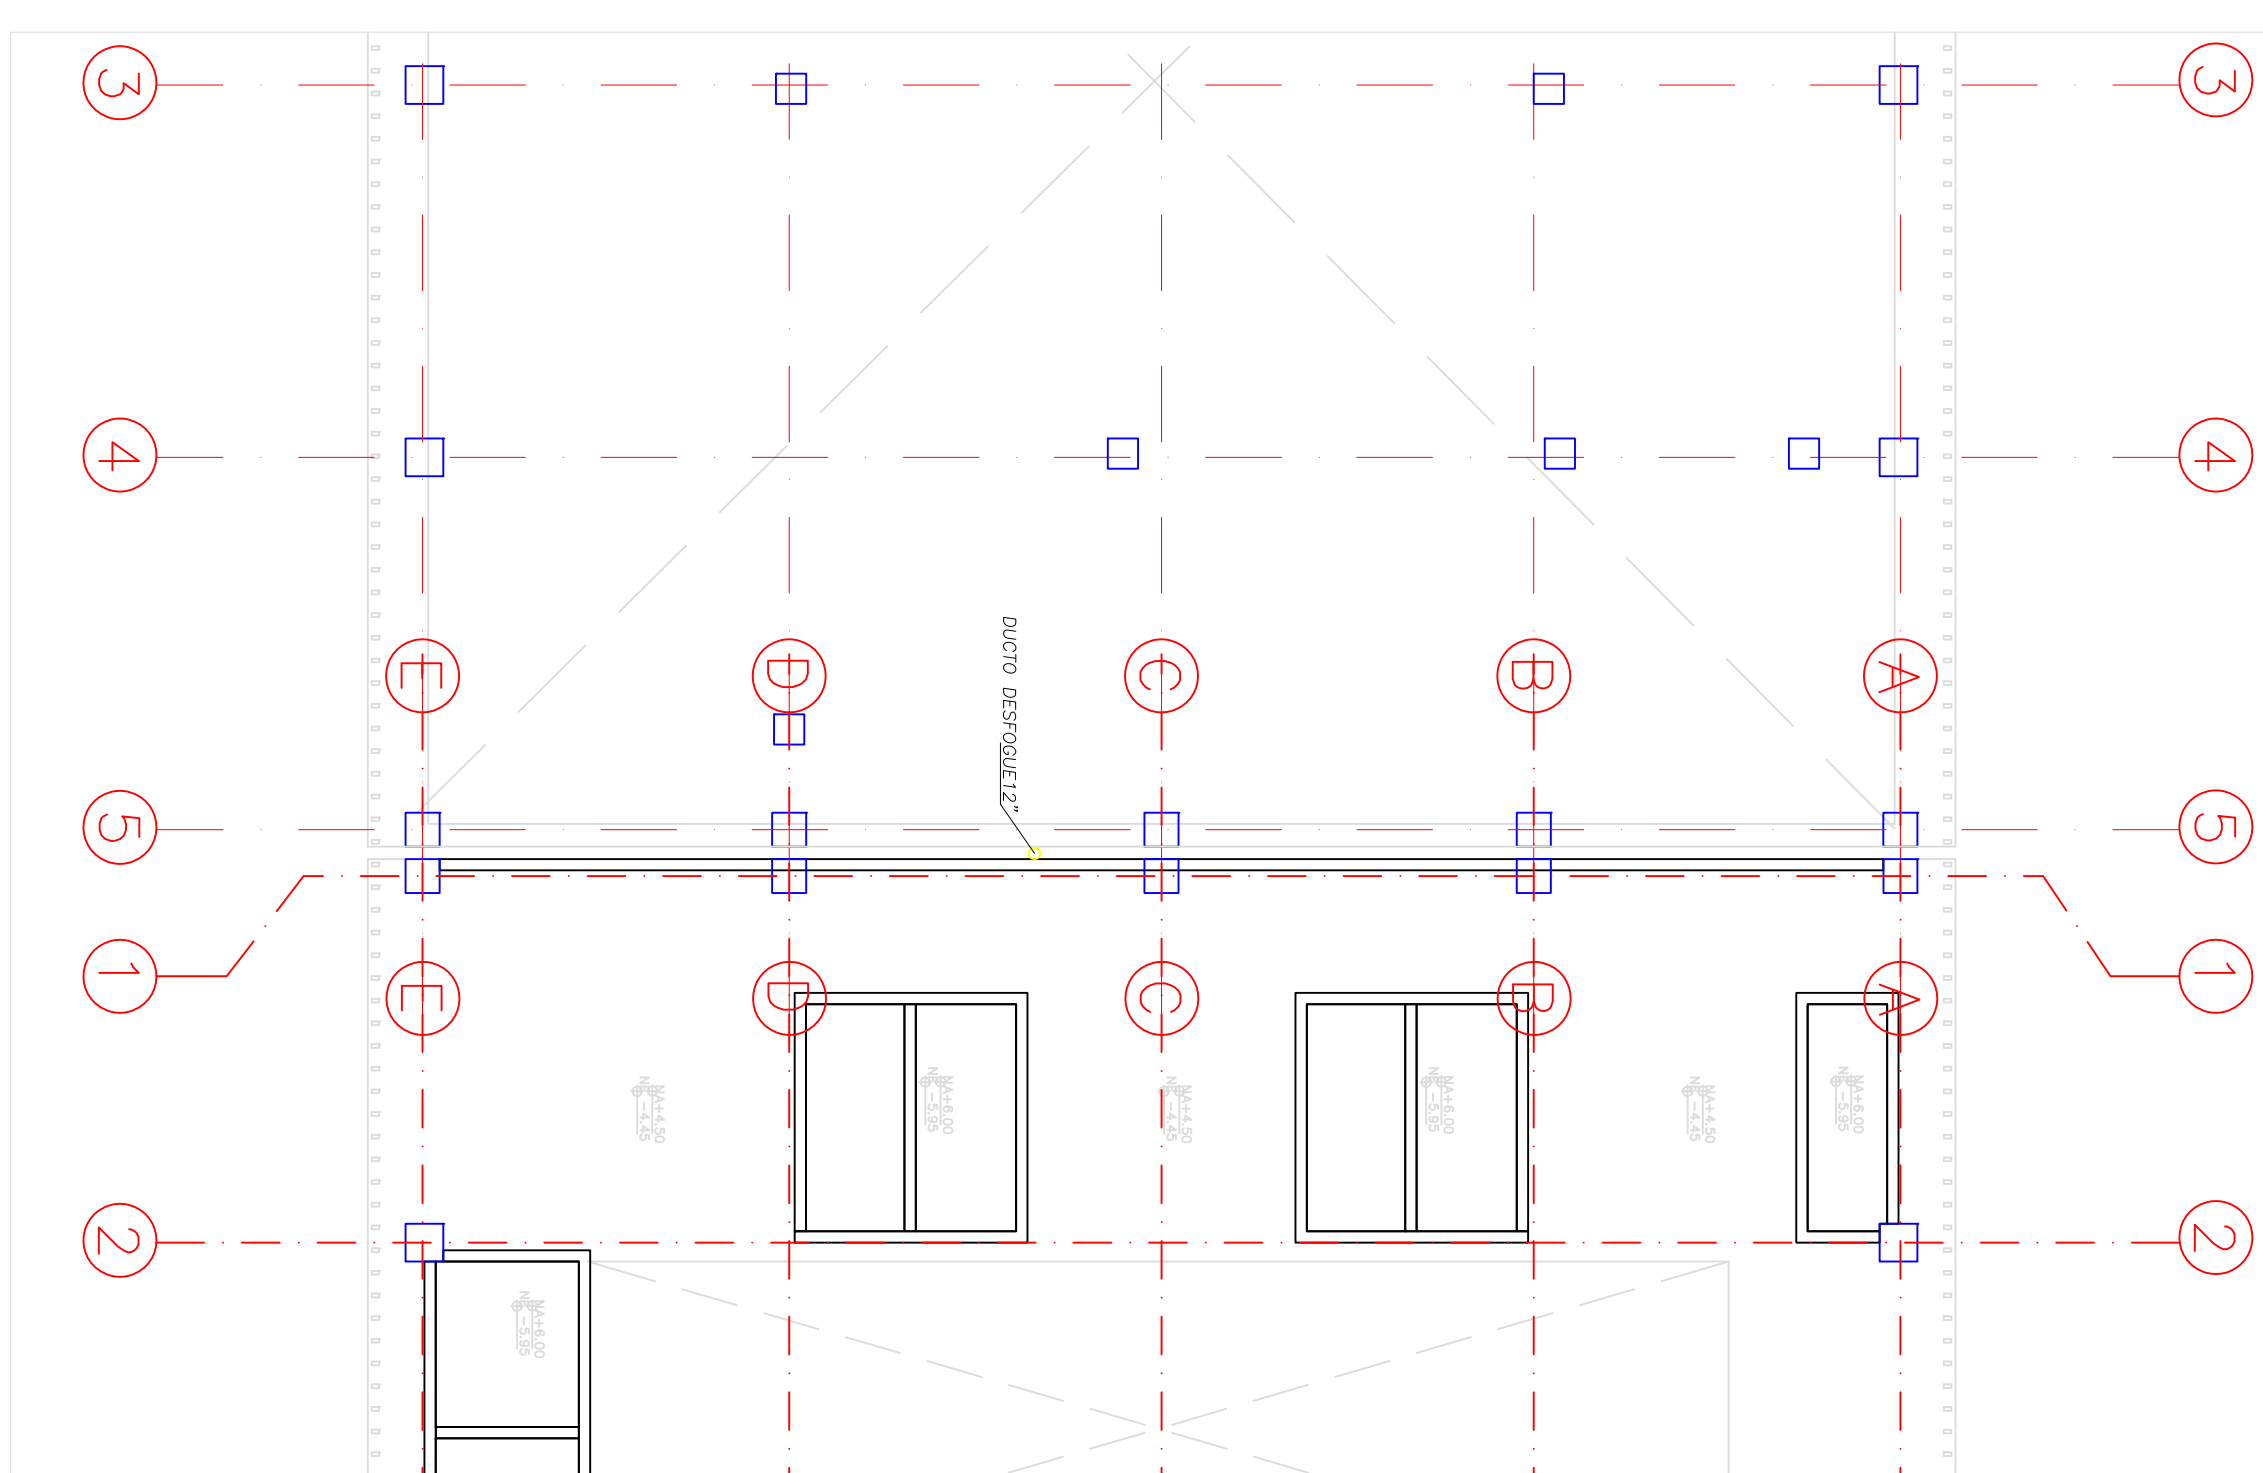

PLANTA SEGUNDO PISO (MODULO B1)

Gas
Escala 1:100

CONVENCIONES	
—	MANOMETRO
—	REGISTRO
—	RED DE GAS
—	DIAMETRO
—	GAS NATURAL
—	COBRE TIPO L
—	ACERO GALVANIZADO
—	CAMBIO DE NIVEL
—	CAMBIO DE DIRECCION
—	MEJOR

PROYECTO: CENTRO DE ATENCIÓN ESPECIALIZADA - CAE EL REDENTOR
 PROMOTOR: CUsers' SpC Desktop Logo.jpg

I.C.B.F. - FONDECUN
 CUsers' SpC Desktop Logo.jpg

PLANO: MODULOS C-B1
 G02-03

Indicada | 200915

INDICADA | 200915

