

CONSULTORÍA:

DISEÑO:

ING. MARÍA ANGÉLICA MUÑOZ
M.P. 25202-142159 CLD

REVISÓ:

ING. JUAN MANUEL GUTIÉRREZ
M.P. 2520264697 CND

APROBÓ:

ING. JUAN MANUEL GUTIÉRREZ
M.P. 2520264697 CND

INTERVENTORÍA:

RUBEN SANTOS
M.P. 25202-091904 CND

REFERENCIAS TOPOGRÁFICAS

PLACA	ESTE (m)	NORTE (m)	COTA (m s.n.m.)
GPS-1	530150.588	1971252.677	106.757
GPS-2	530126.643	1971186.282	104.325
GPS-3	531059.254	1971420.023	4.837
GPS-4	531870.028	1971279.573	10.431
GPS-5	532297.444	1971172.891	10.461
GPS-6	532136.085	1971757.232	15.188
GPS-7	532640.239	1971502.543	43.222
GPS-8	532687.441	1971621.919	43.662


OBSERVACIONES O MODIFICACIONES

FECHA	Nº	OBSERVACIÓN


CONVENCIONES

- TUBERÍA PROYECTADA
- TUBERÍA A RETIRAR
- CURVAS DE NIVEL
- MALLA (CERRAMIENTO PROYECTADO TANQUE)
- SONDEOS
- TERRENO NATURAL


NOTAS:

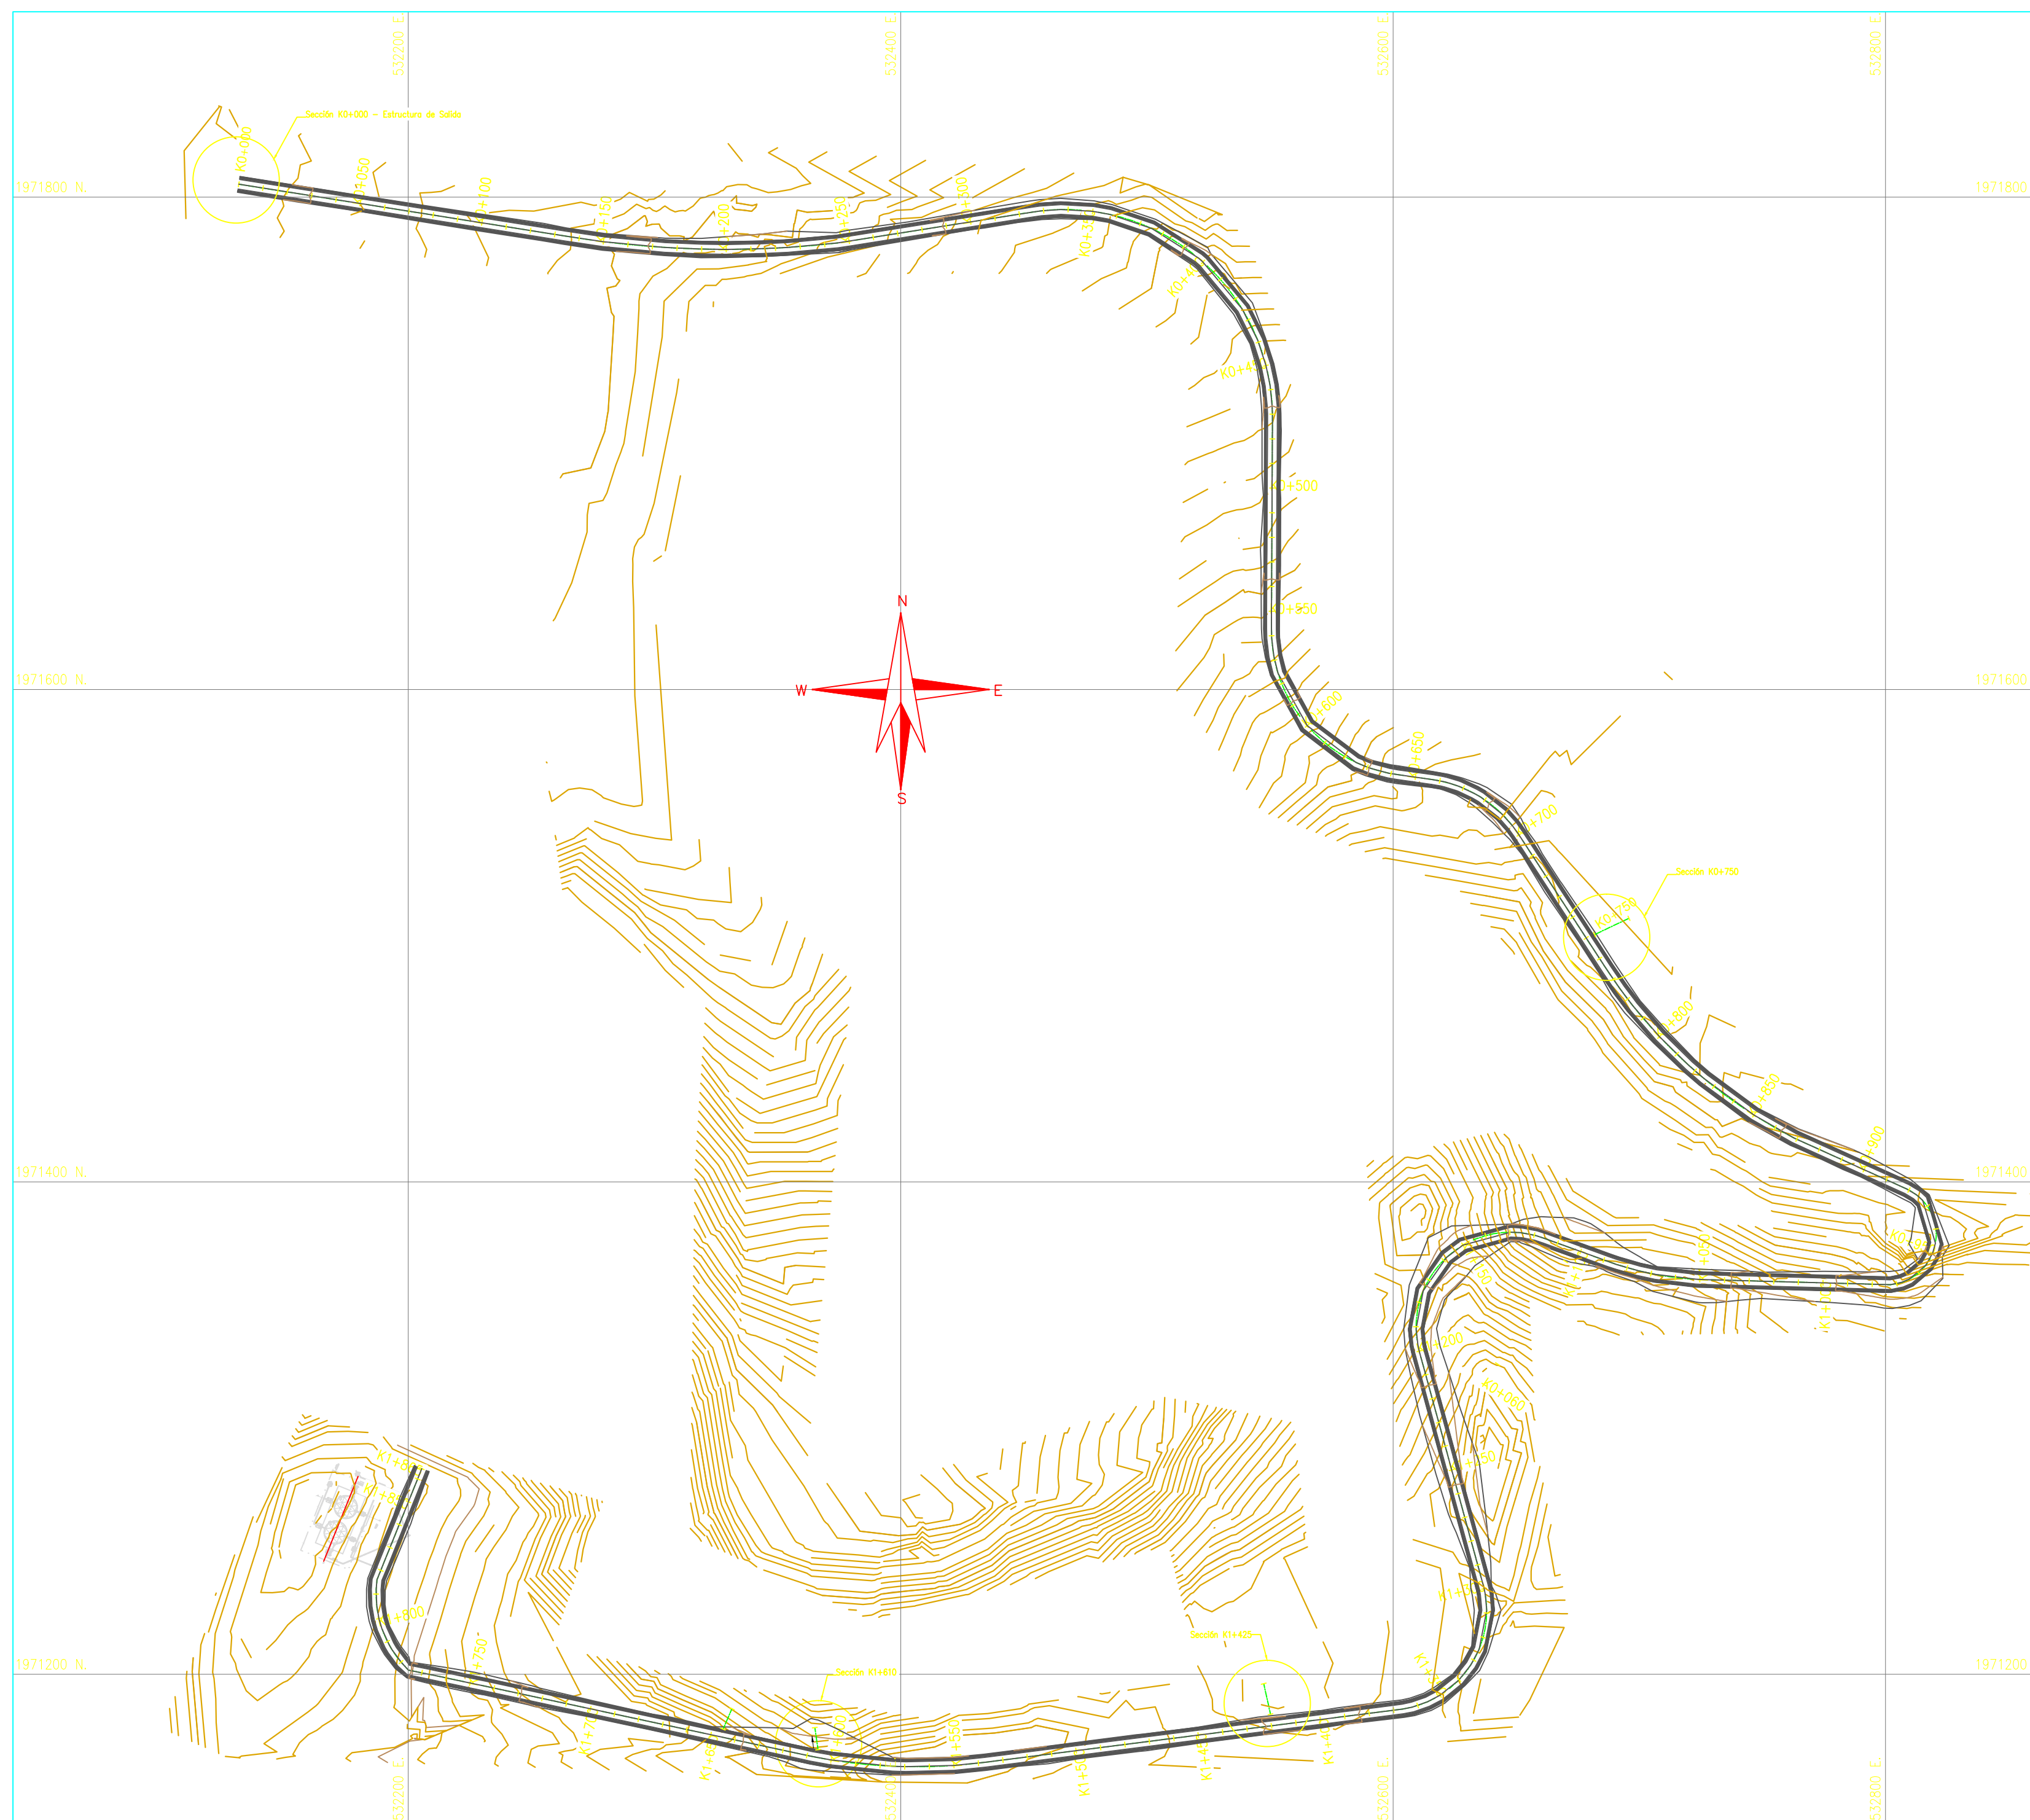


PLANTA LOCALIZACIÓN DE LAS ESTRUCTURAS
MANEJO DE AGUAS LLUVIAS
ESCALA: 1:2000

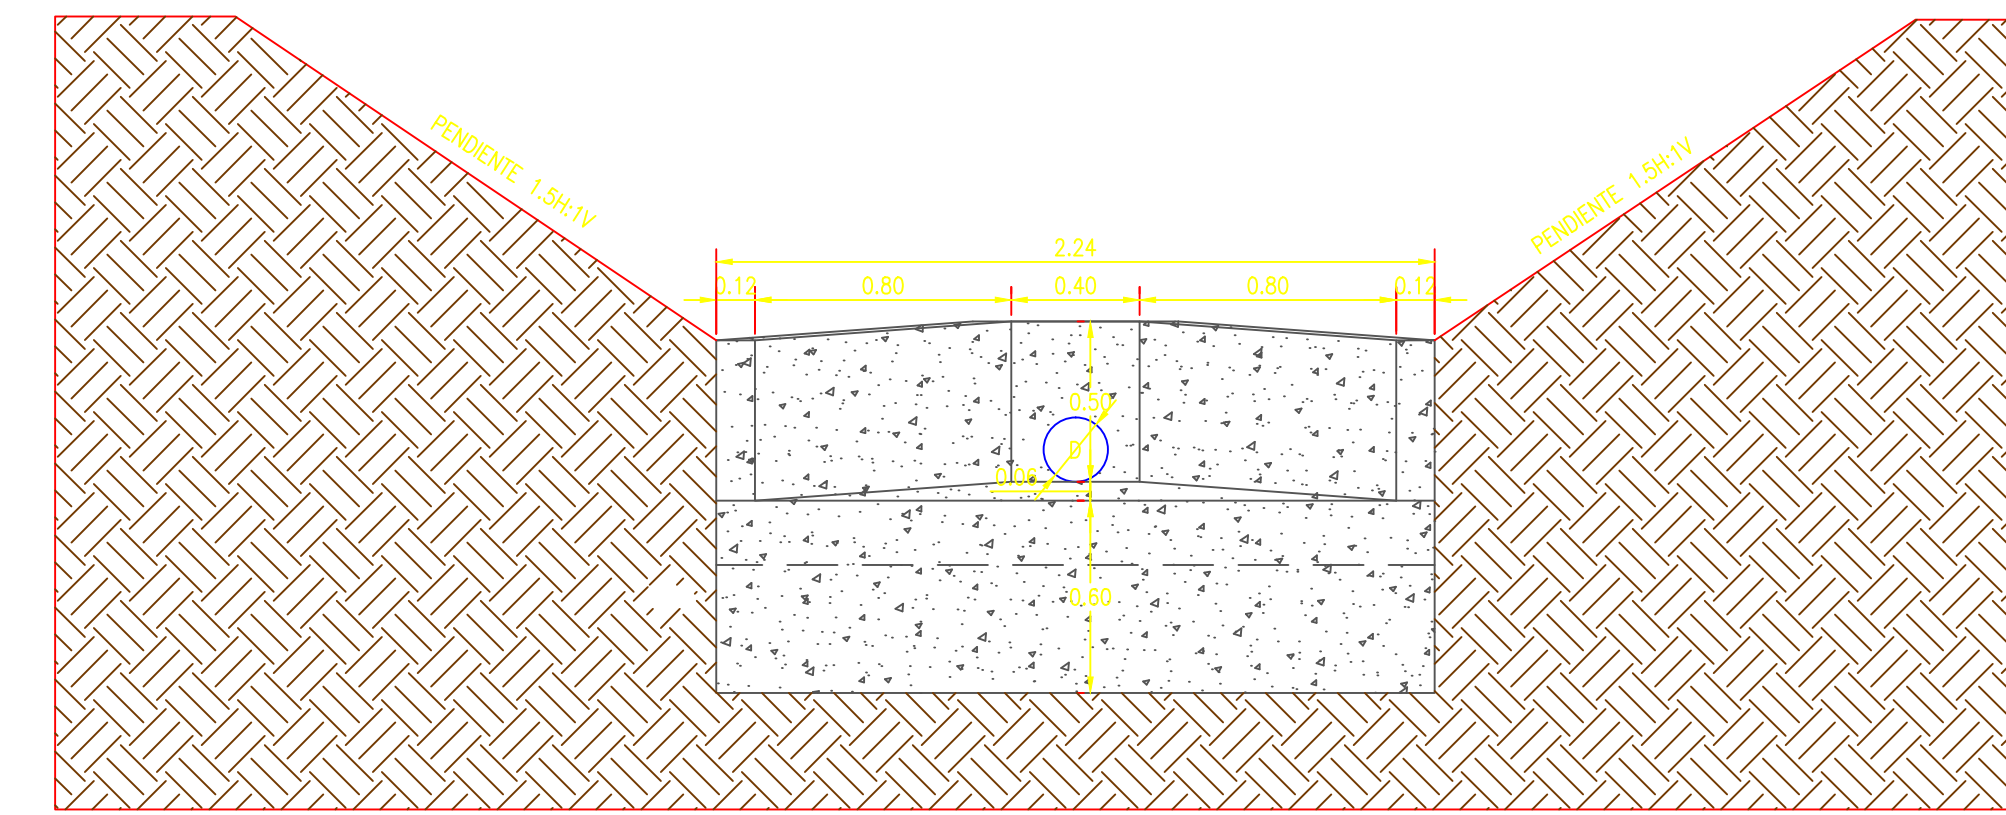


SECCIÓN K0+000
ESCALA: 1:25

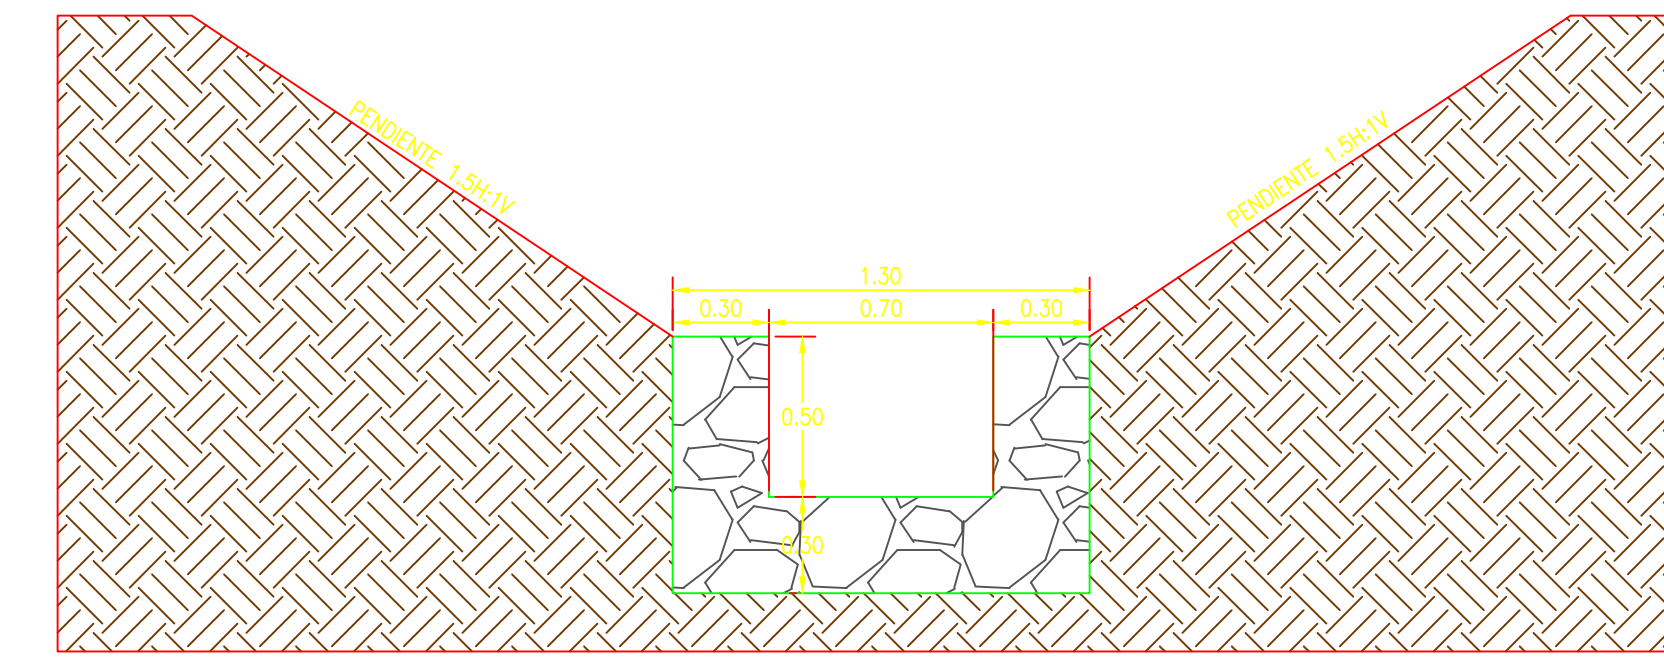


SECCIÓN K0+750 Y K1+425
ESCALA: 1:25

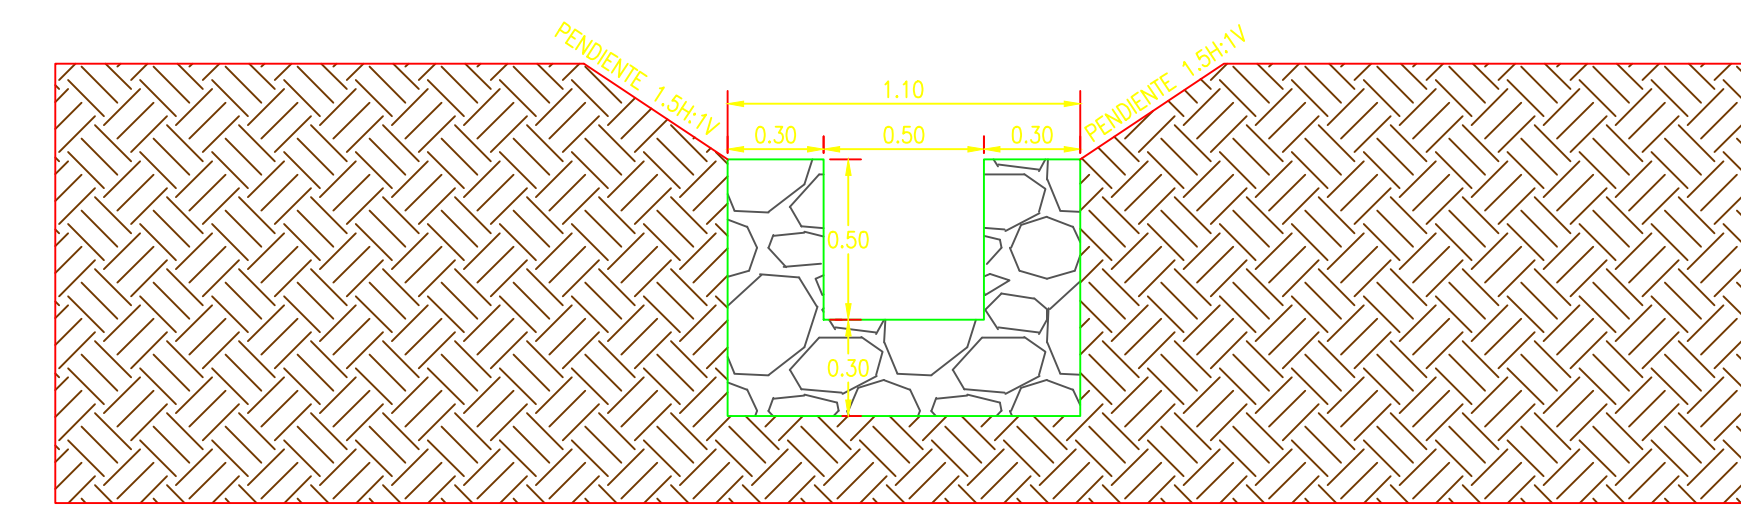


SECCIÓN K1+610
ESCALA: 1:25

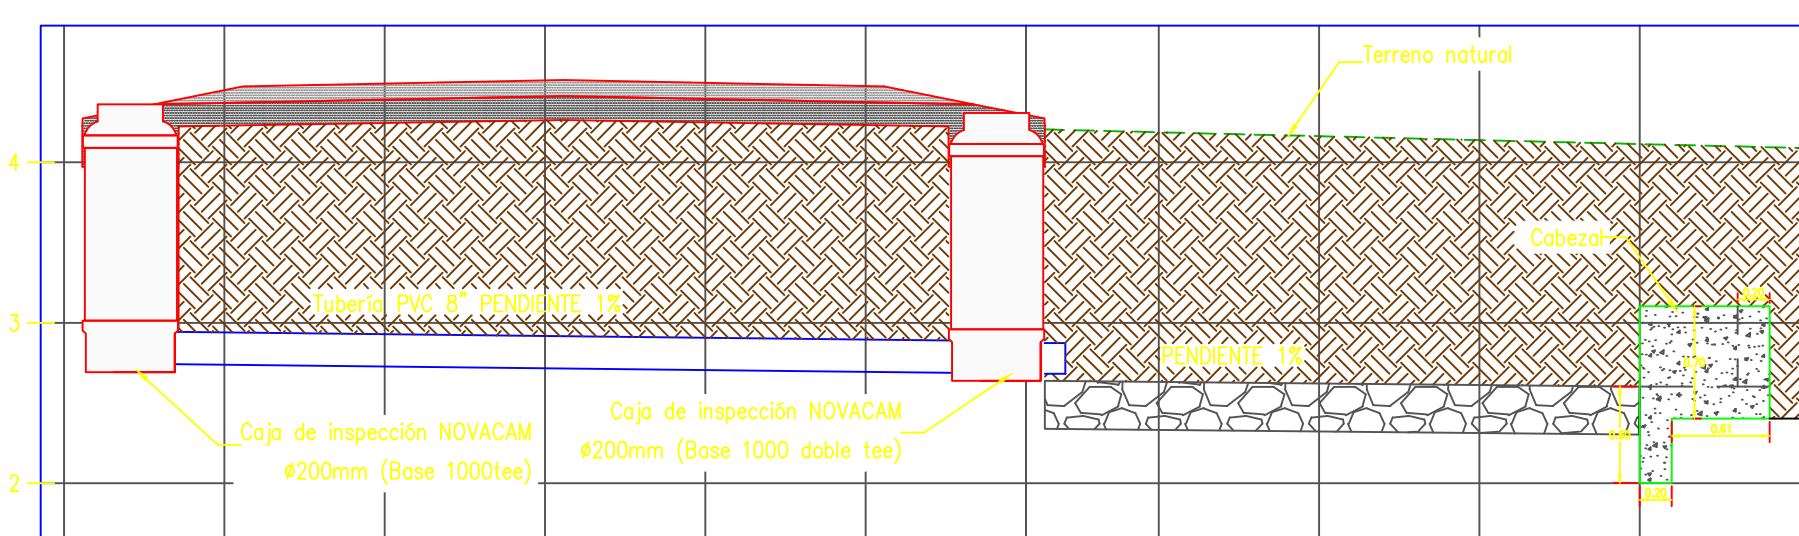


ALINEAMIENTO K0+000
ESCALA: 1:50

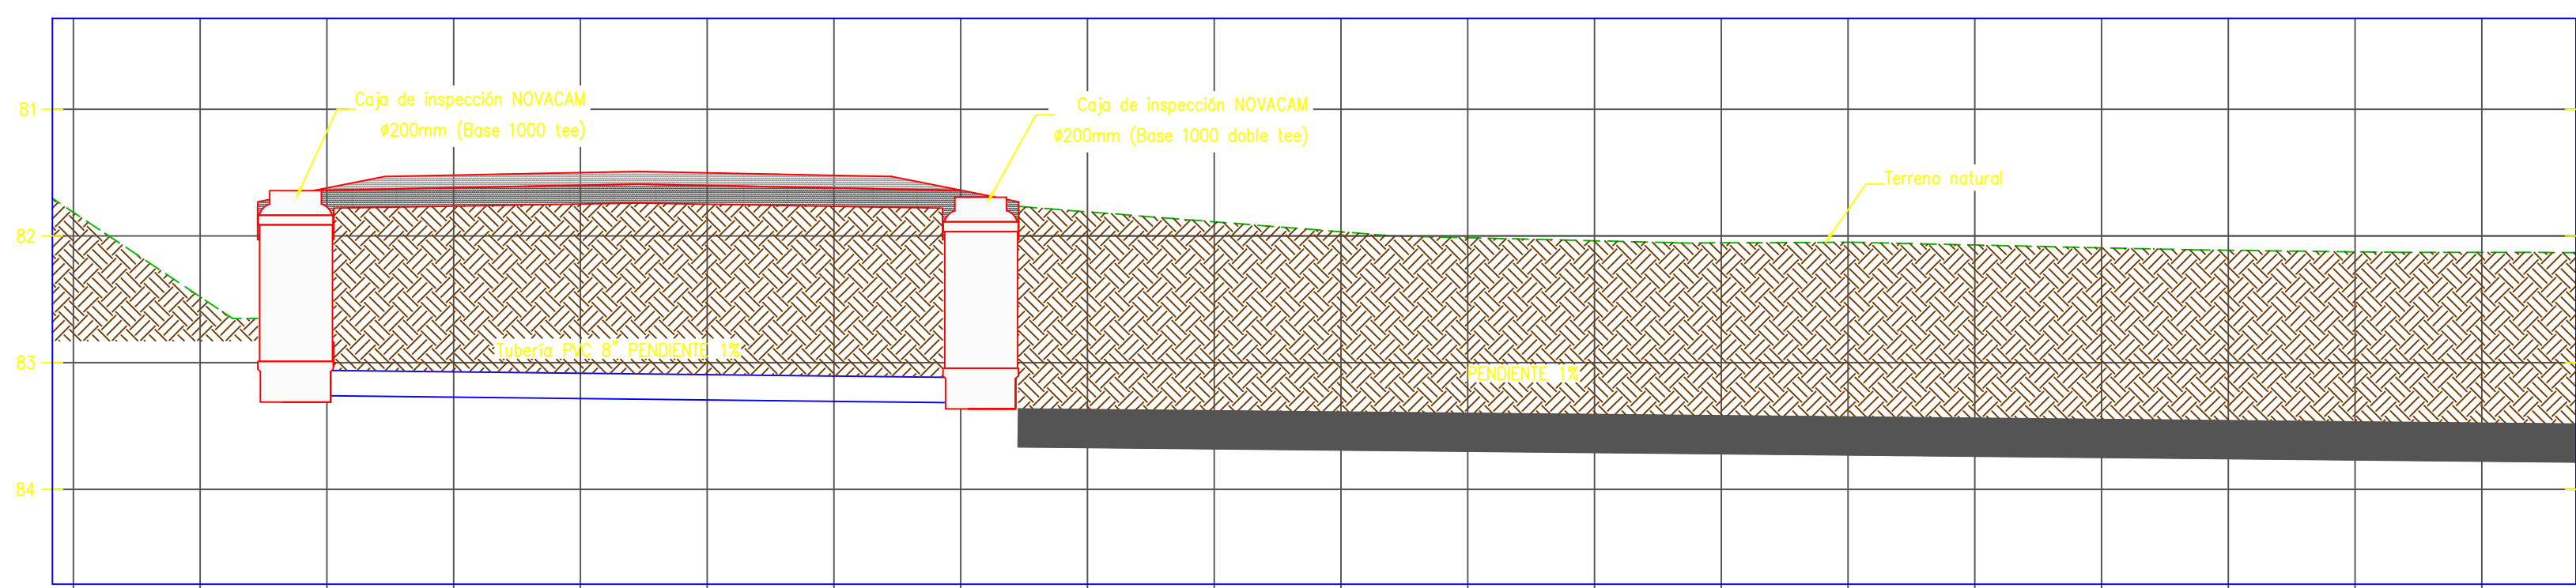

ALINEAMIENTO K1+425
ESCALA: 1:50

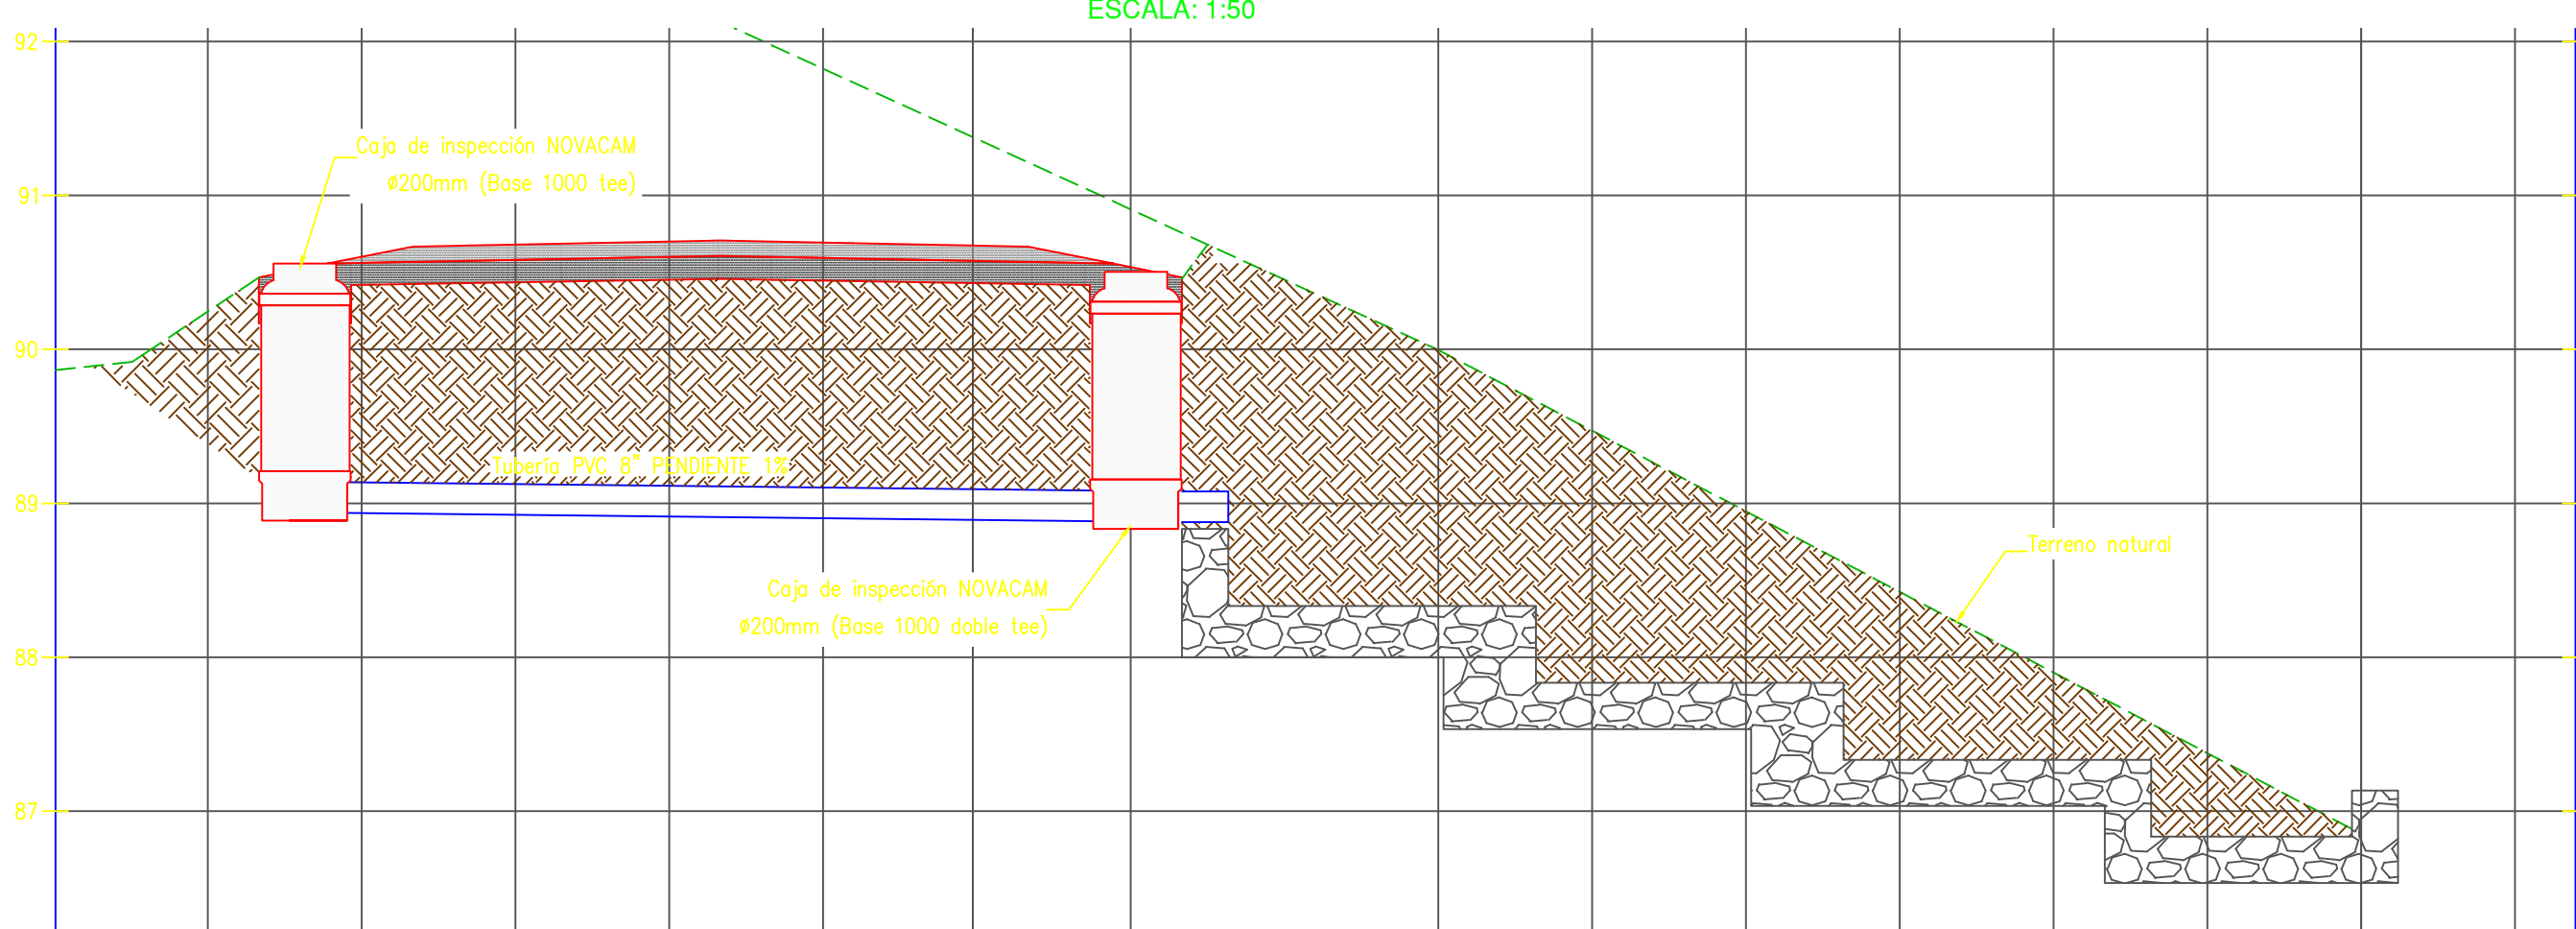

ALINEAMIENTO K1+610
ESCALA: 1:50

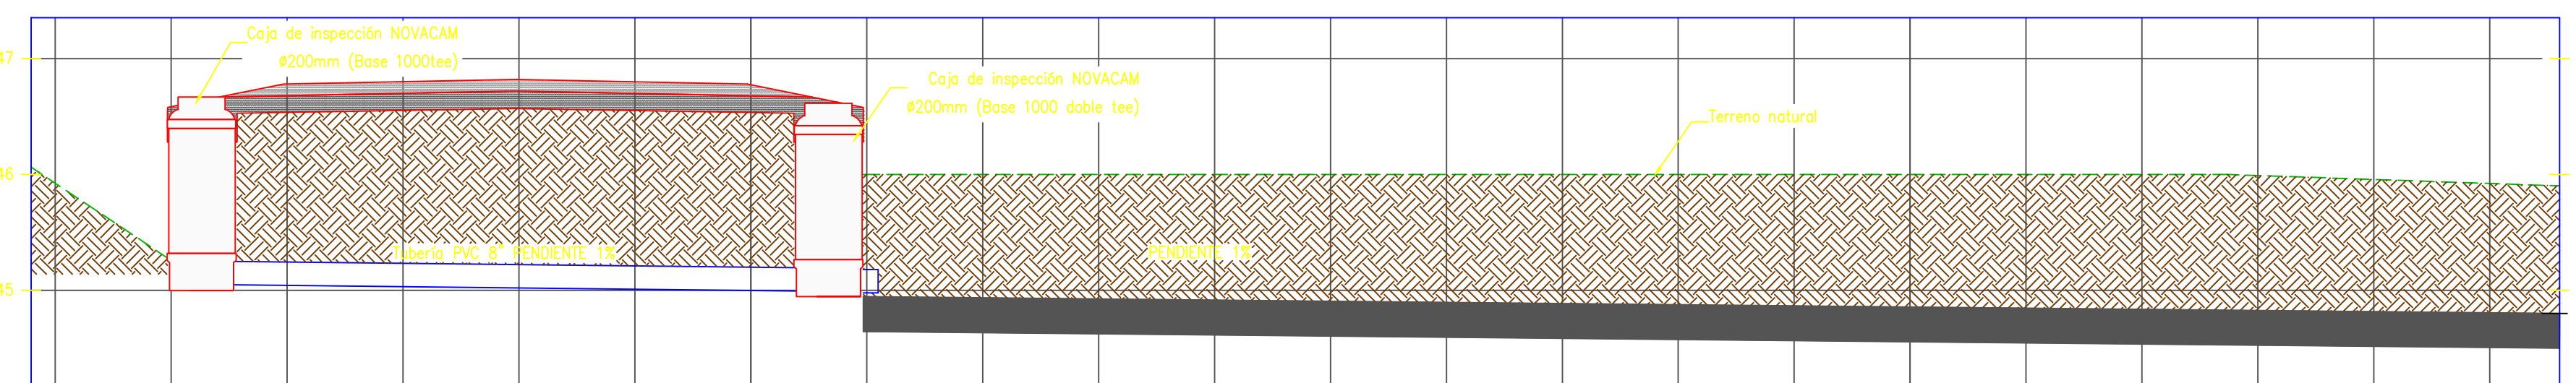

ALINEAMIENTO K0+750
ESCALA: 1:50

DISEÑO

PROYECTO:

CONTRATO No. 0010-2015
PROYECTO OBRAS COMPLEMENTARIAS
AGUEDUCTO PROVIDENCIA

CONTENIDO:

LOCALIZACIÓN DE LAS ESTRUCTURAS
MANEJO DE AGUAS LLUVIAS - SECCIONES

PLANO ACUEDUCTO

FECHA:

ABRIL 2016

PLANO No.:

33

ESCALA:

INDICADAS

DE

35

ARCHIVO:

33-C341-IEHG-GEO-01-V0.dwg

VERSIÓN:

0

CODIGO:

55-C341-IEHG-GEO-01-V0