
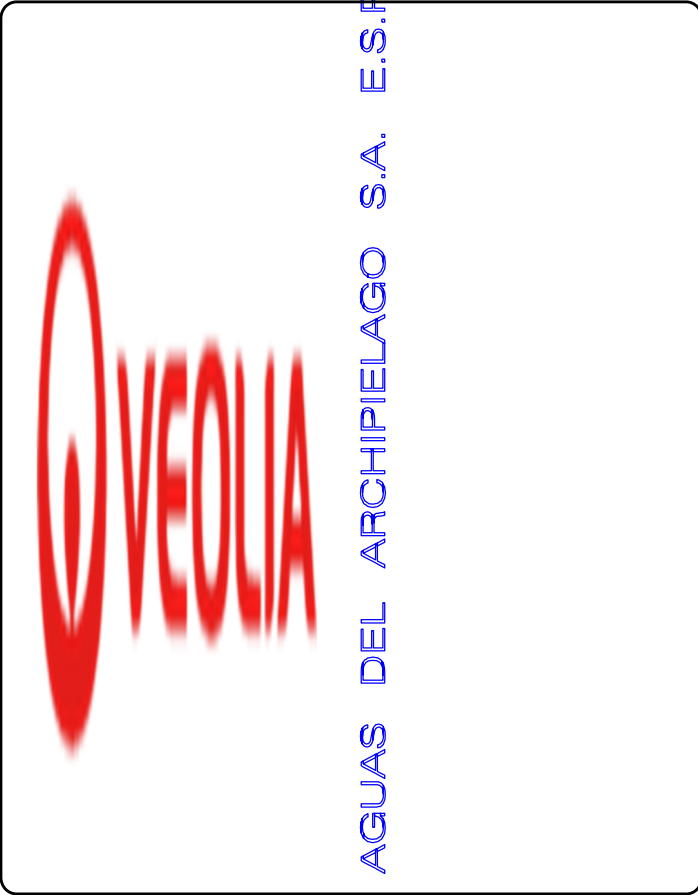
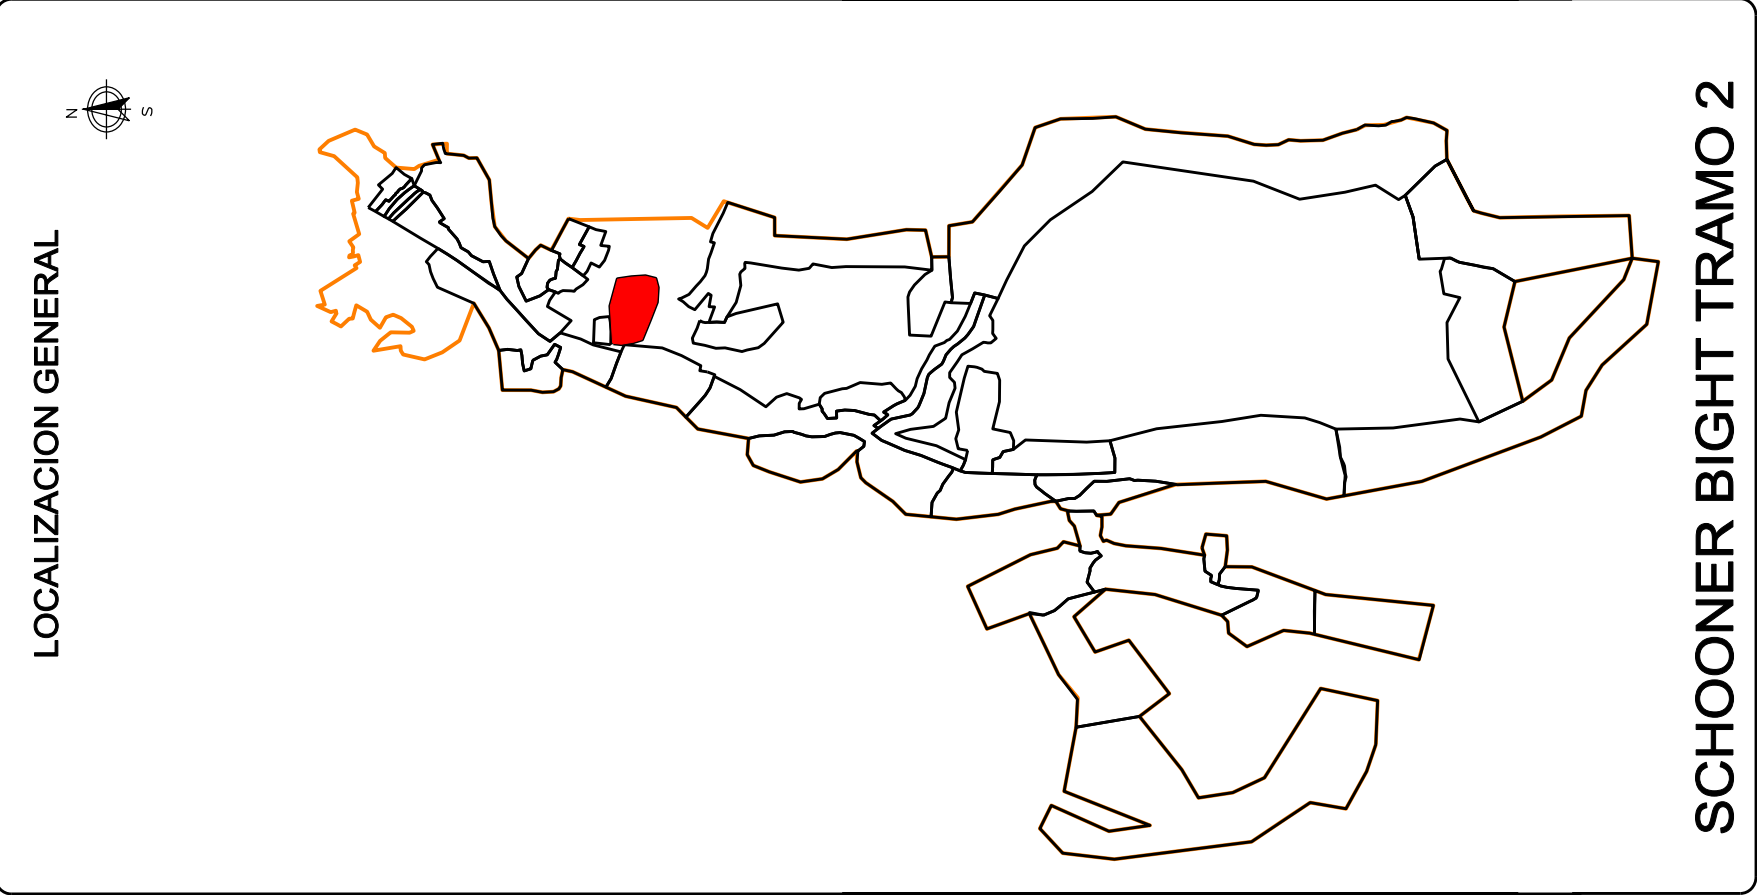
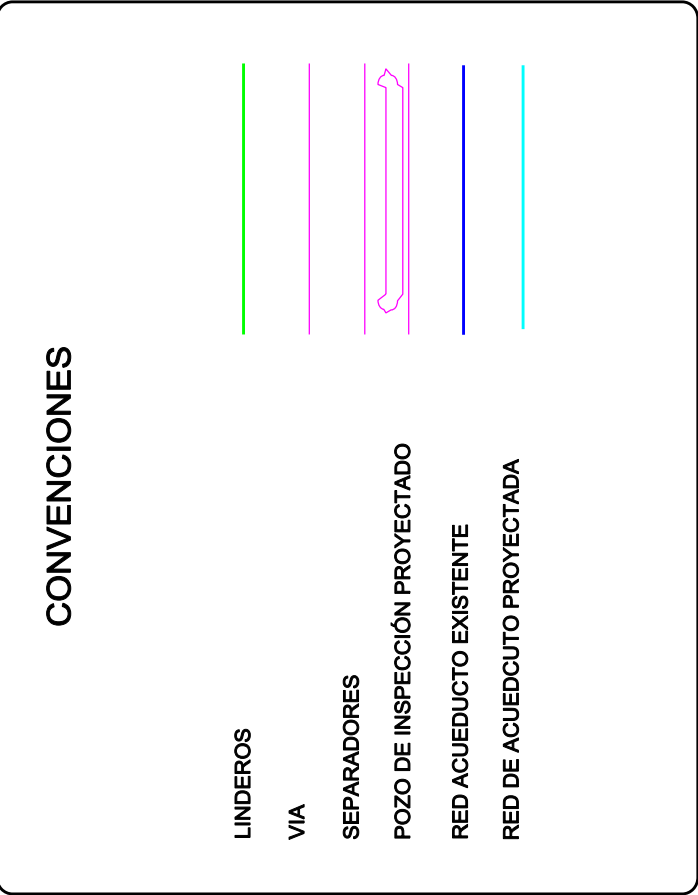


PLAN MAESTRO DE ACUEDUCTO




AGUAS DEL ARCHIPIÉLAGO S.A. E.S.




SECTOR: LOMA


SECTOR: LOMA

CONTIENE: PROYECCION
RED DE ACUEDUCTO
SCHOONER BIGHT TRAMO 2

REVISÓ:  _____
HARRY VARGAS RAMIREZ
MTP. 19238194552CAU
GERENTE DE PLANEACIÓN DE CONSTRUCCIONES
PROMOTIVA AGUAS DEL ARCHIPIELAGO

REVISÓ:  _____
HARRY VARGAS RAMIREZ
MTP. 19238194552CAU
GERENTE DE PLANEACIÓN DE CONSTRUCCIONES
PROMOTIVA AGUAS DEL ARCHIPIELAGO

DIBUJÓ:  LILIA ORTIZ MELÉNDEZ
COORDINADORA DE SIG
PROYECTIVA AGUAS DEL ARCHIELAGO

DIBUJÓ:  LILIA ORTIZ MELÉNDEZ
COORDINADORA DE SIG
PROYECTIVA AGUAS DEL ARCHIELAGO

ESCALA:	PLANO No. 1
---------	-------------

FECHA PLOTEO:	De:
Julio 2019	1

RUTA ARCHIVO: VERSIÓN PLANO: V1- 03/07/2019

Item	Accesorio
A	Valvula Bridada de 90mm
B	Codo 45° PEAD Ø 90mm
C	Valvula Bridada de 90mm
D	Codo 45° PEAD Ø 90mm
E	Codo 45° PEAD Ø 90mm
F	Codo 45° PEAD Ø 90mm
G	Codo 45° PEAD Ø 90mm
H	Tapon de 90° Pead Ø 90mm