
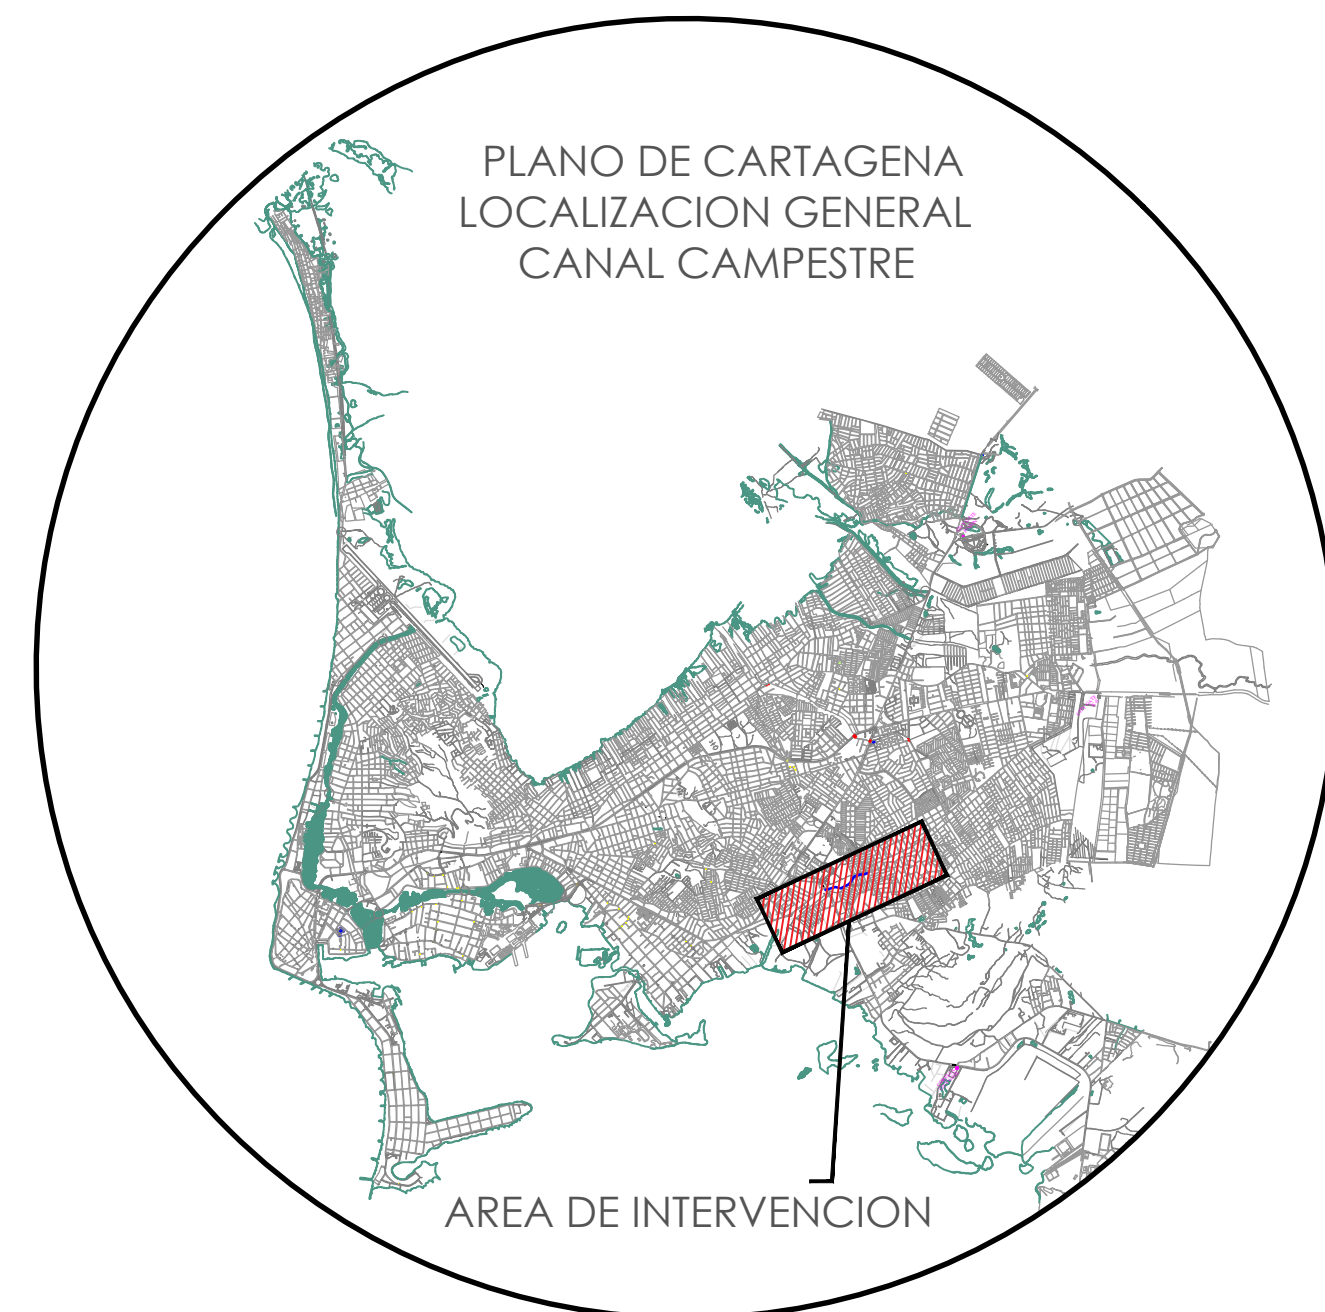
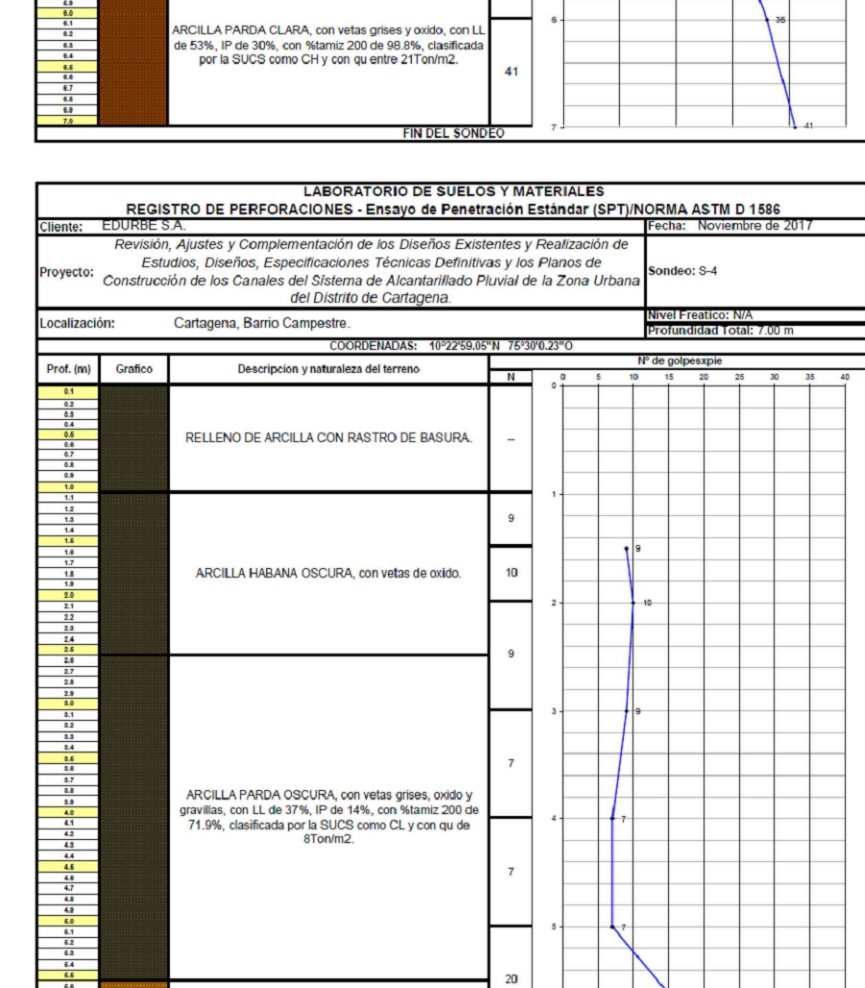
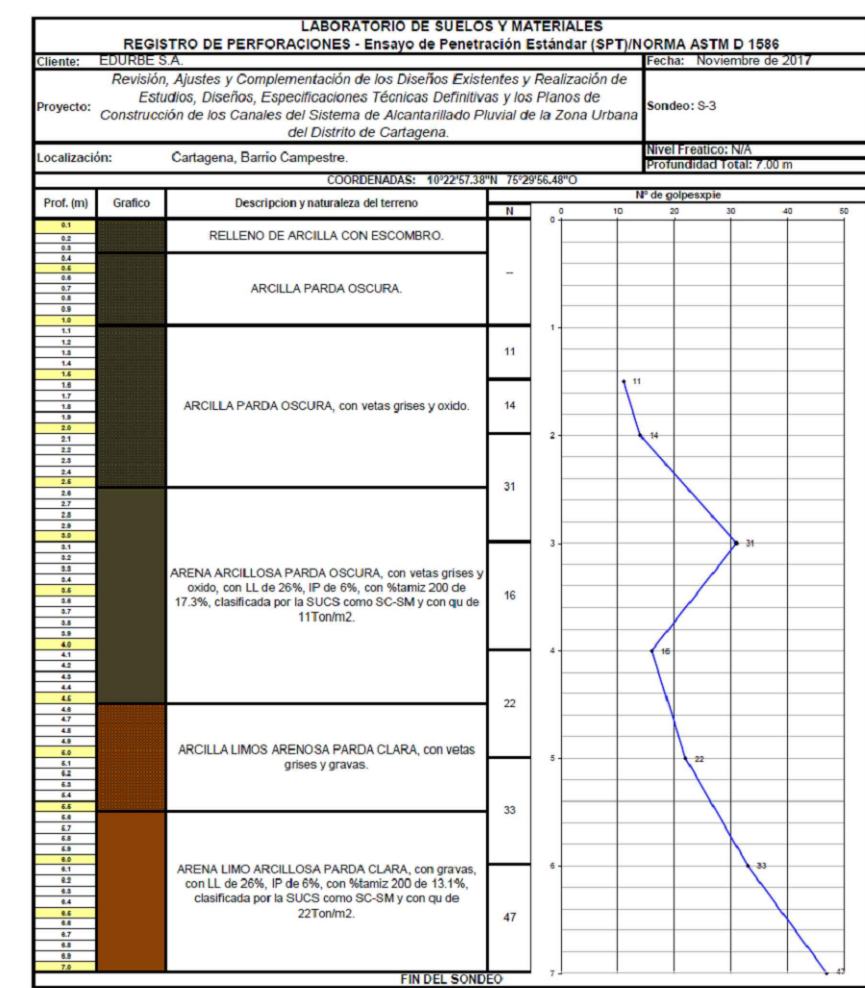
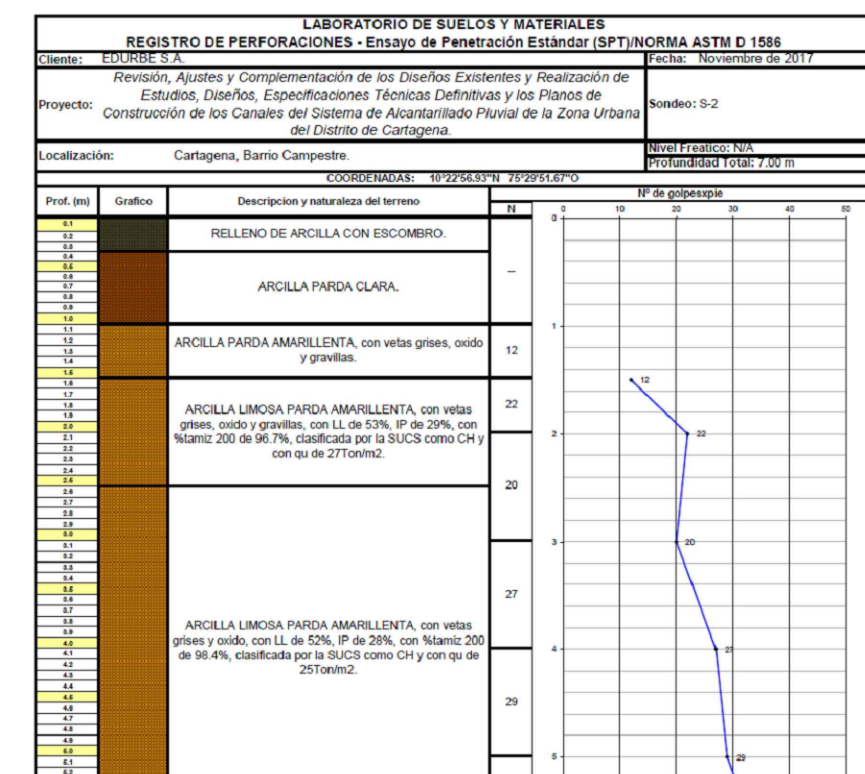


01 PLANTA LOCALIZACIÓN GENERAL SONDEOS CANAL CAMPESTRE

ESCALA 1:500

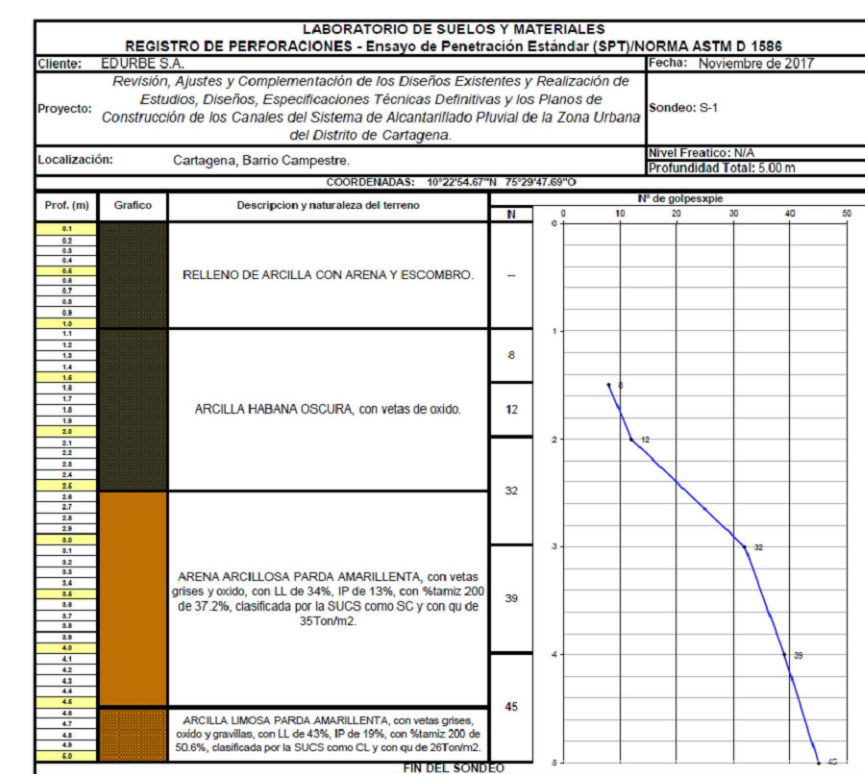

LOCALIZACIÓN SONDEOS				COORDENADAS			
ID	NORTE	ESTE	PROFUNDIDAD	TRAMO	ABSCISA	PUNTO	E N
S1	1640205.63	844583.90	5.00 m	INICIO	K0+083	P1	844505.45 1640267.01
S2	1640275.63	844463.11	7.00 m			P2	844508.08 1640272.39
S3	1640290.11	844316.81	7.00 m			P3	844443.87 1640276.46
S4	1640341.95	844202.94	7.00 m	FIN	K0+148	P4	844444.90 1640270.83

- CONVENCIONES
- S2 IDENTIFICACION DE SONDEOS
 - P1 PUNTOS DE LOCALIZACION

- OBSERVACIONES:
1. LAS DIMENSIONES MOSTRADAS EN EL PLANO ESTÁN EN METROS Y LAS ELEVACIONES EN MSNM, EXCEPTO SI SE INDICA OTRA UNIDAD DIFERENTE.
 2. LA INFORMACION DE LOCALIZACION DE SONDEOS CONTENIDA EN ESTE PLANO, Y LAS TABLAS RESUMEN DE LOS ENSAYOS DE LABORATORIO FUERON TOMADAS DE LA INFORMACION PRESENTADA EN EL CONTRATO No 17 0025 DE 2017 - REVISIÓN, AJUSTE Y COMPLEMENTACIÓN DE LOS DISEÑOS EXISTENTES Y REALIZACIÓN DE ESTUDIOS, DISEÑOS, ESPECIFICACIONES TÉCNICAS DEFINITIVAS Y LOS PLANOS DE CONSTRUCCIÓN DE LOS CANALES DEL SISTEMA DE ALCANTARILLADO PLUVIAL DE LA ZONA URBANA DEL DISTRITO DE CARTAGENA, LOS CUALES FUERON ELABORADOS POR LA UNIVERSIDAD DE CARTAGENA, EN CONJUNTO CON EDURBE E IJSA (INSTITUTO DE HIDRAULICA Y SANEAMIENTO AMBIENTAL).




GULLIAN BARBOIA MIRANDA
Ingeniero Civil - Geodesta



ALCALDÍA DISTRITAL
CARTAGENA
DE INDIAS D. T. y C



Ing. LUIS VILLADIEGO
CÁRCAMO
Secretario de Infraestructura

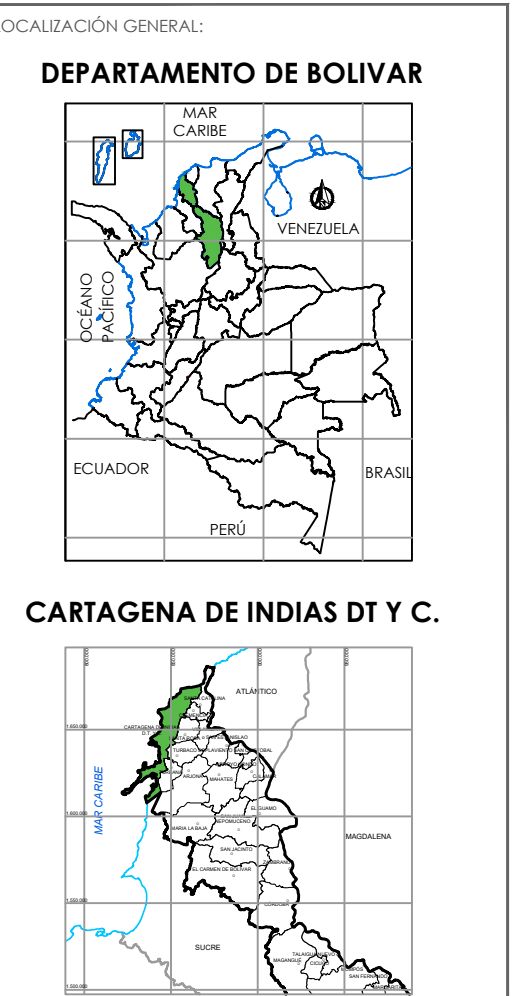

PROYECTO - CONTRATO:
"CONSTRUCCIÓN FASE DE MITIGACIÓN:
TRAMO DE 65 M DEL CANAL EL
CAMPESTRE"

PROGRAMA:
"CONSTRUCCIÓN FASE DE MITIGACIÓN: TRAMO
DE 65 M DEL CANAL EL CAMPESTRE Y
ALCANTARILLAS EN CAJÓN SOBRE EL CANAL
MATUPE EN LA CIUDAD DE CARTAGENA DE INDIAS"

CONTENIDO:
PLANTA DE LOCALIZACIÓN
DE SONDEOS CANAL
CAMPESTRE
K0+083.00 - K0+148.00

VO BO:
DISEÑO
Ingeniero
GULLIAN BARBOIA MIRANDA
M.P. N° 13002-30775 B.V.

REVISÓ
Profesión:
NOMBRE - APELLIDOS
M.P. N° A10102018-10101010

APROBÓ
Profesión:
NOMBRE - APELLIDOS
M.P. N° A10102018-10101010

COLABORADORES:
ADRIANA RAMIREZ
Delineante

CONTROL DE CAMBIOS		
VERSION	FECHA	DESCRIPCION

NOMBRE DEL ARCHIVO:
LOC SONDEOS CAMPESTRE
V2.dwg

FECHA:
13/02/2021

ESCALA:
1:500

PLANO:
01 DE 02