


Ing. LUIS VILLADIEGO CÁRCAMO  
Secretario de Infraestructura

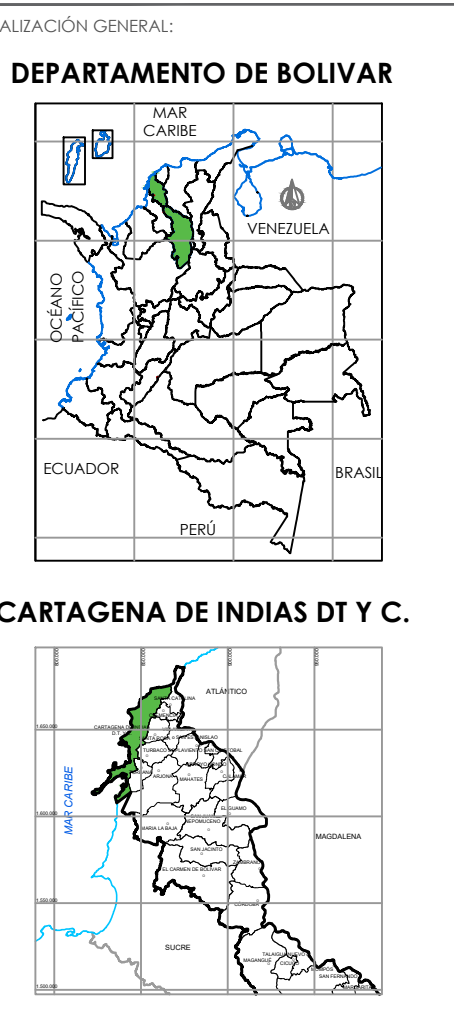

PROYECTO - CONTRATO:  
"CONSTRUCCIÓN FASE DE MITIGACIÓN: ALCANTARILLAS EN CAJÓN SOBRE EL CANAL MATUTE EN LA CIUDAD DE CARTAGENA DE INDIAS"

PROGRAMA:  
"CONSTRUCCIÓN FASE DE MITIGACIÓN: TRAMO DE 45 M DEL CANAL EL CAMPESTE Y ALCANTARILLAS EN CAJÓN SOBRE EL CANAL MATUTE EN LA CIUDAD DE CARTAGENA DE INDIAS"

SECRETARÍA DE INFRAESTRUCTURA

CONTENIDO:  
PLANTA GENERAL DE LOCALIZACIÓN MATUTE - CAMPUNDUN

VO BO:  
DISEÑO

Profesión  
**NOMBRE - APELLIDOS**  
M.P. N° A10102018-10101010

REVISÓ

Profesión  
**NOMBRE - APELLIDOS**  
M.P. N° A10102018-10101010

APROBÓ

Profesión  
**NOMBRE - APELLIDOS**  
M.P. N° A10102018-10101010

COLABORADORES:

Profesión  
**NOMBRE - APELLIDOS**  
M.P. N° A10102018-10101010

CONTROL DE CAMBIOS:

VERSION	FECHA	DESCRIPCION

NOMBRE DEL ARCHIVO:  
FT-TC-05 LOC Matute - Chapundun.dwg

FECHA: 8/03/2021 ESCALA: 1:250

PLANO: 02 DE 02