


01 LOCALIZACIÓN GENERAL
CANAL MATUTE - CHAMPUNDUN
ESCALA 1:25000

LOCALIZACIÓN TRAMOS DE INTERVENCIÓN


TRAMO	ABSCISA	PUNTO	COORDENADAS	
			E	N
INICIO	K2+217.18	P1	846953.443	1642525.193
		P2	846980.940	1642508.626
FIN	K2+229.67	P3	846979.690	1642497.657
		P4	846952.192	1642514.103

CONVENCIONES

	CANAL PROPUESTO (HOMBRO)
	EJE CANAL (FONDO)
	DELIMITACIÓN MANTENIMIENTO

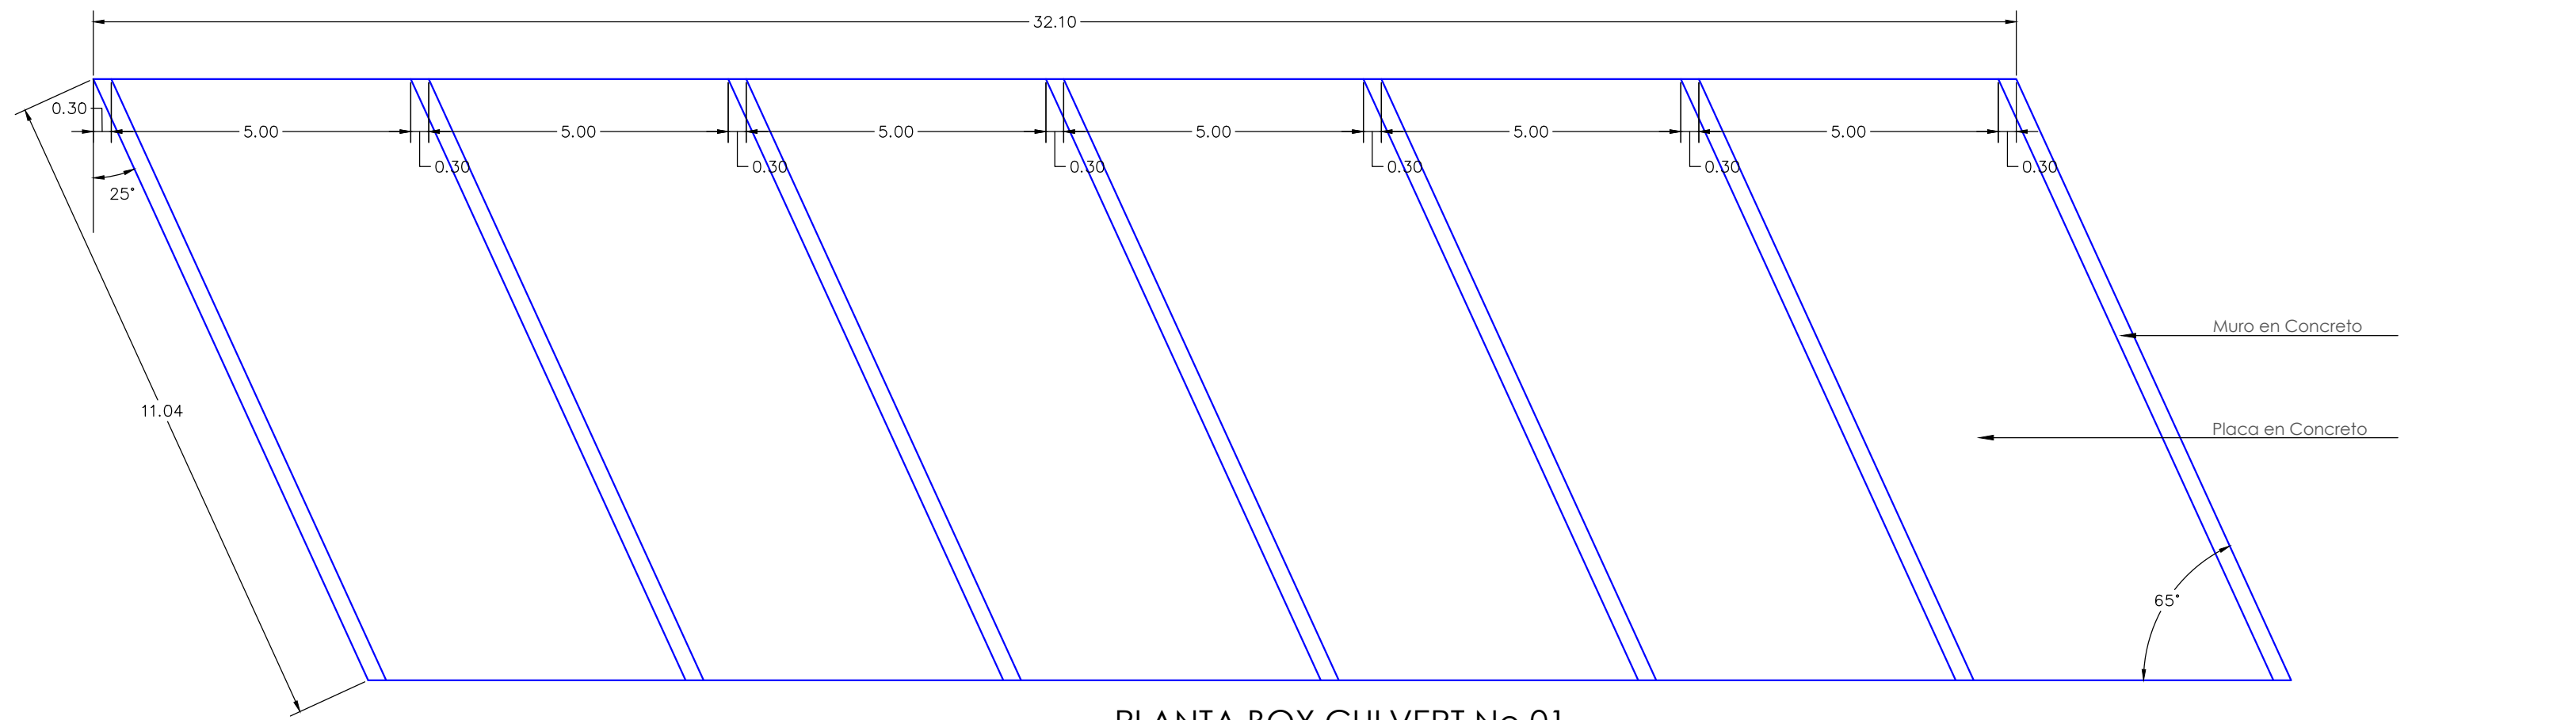

PLANTA BOX CULVERT No 01
ESCALA: 1:100

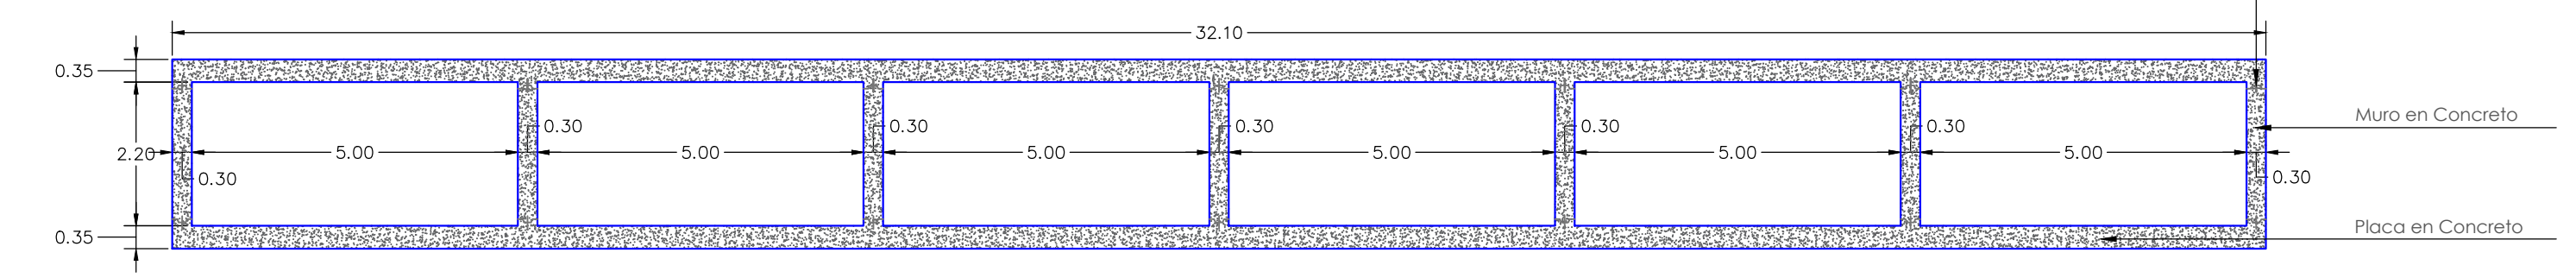

SECCIÓN BOX CULVERT No 1
ESCALA: 1:100

02 PLANTA Y SECCION HIDRAULICA
BOX CULVERT 1 (K2+229.67 - K2+217.18)
ESCALA 1:100

02 PLANTA DE LOCALIZACION BOX No 1
CANAL MATUTE - CHAMPUNDUN
ESCALA 1:500

OBSERVACIONES:
1. LA INFORMACION CONTENIDA EN EL PRESENTE PLANO FUE EXTRACTADA DEL JUEGO DE PLANOS DEL CONTRATO No 17 0025 DE 2017 - REVISIÓN, AJUSTE Y COMPLEMENTACIÓN DE LOS DISEÑOS EXISTENTES Y REALIZACIÓN DE ESTUDIOS, DISEÑOS, ESPECIFICACIONES TÉCNICAS DEFINITIVAS Y LOS PLANOS DE CONSTRUCCIÓN DE LOS CAÑALES DEL SISTEMA DE ALCANTARILLADO PLUVIAL DE LA ZONA URBANA DEL DISTRITO DE CARTAGENA, LOS CUALES FUERON ELABORADOS POR LA UNIVERSIDAD DE CARTAGENA, EN CONJUNTO CON EDURBE E INSA (INSTITUTO DE HIDRAULICA Y SANEAMIENTO AMBIENTAL).
2. EN EL PRESENTE PLANO, EL ABSICADO DEL INICIO Y FIN DE OBRA SE RELACIONA DE ACUERDO AL SENTIDO DEL FLUJO

ALCALDÍA DISTRITAL
CARTAGENA
DE INDIAS D. T. y C.

SECRETARÍA DE INFRAESTRUCTURA

Ing. LUIS VILLADIEGO
CÁRCAMO
Secretario de Infraestructura

DEPARTAMENTO DE BOLIVAR

CARTAGENA DE INDIAS D.T. Y C.

PROYECTO - CONTRATO:
"CONSTRUCCIÓN FASE DE MITIGACIÓN:
ALCANTARILLAS EN CAJÓN SOBRE EL
CANAL MATUTE EN LA CIUDAD DE
CARTAGENA DE INDIAS"

PROGRAMA:
"CONSTRUCCIÓN FASE DE MITIGACIÓN: TRAMO
DE 85 M DEL CANAL EL CAMPESTE Y
ALCANTARILLAS EN CAJÓN SOBRE EL CANAL
MATUTE EN LA CIUDAD DE CARTAGENA DE INDIAS"

SECRETARÍA DE INFRAESTRUCTURA

CONTENIDO:
PLANTA Y DETALLES
ALCANTARILLAS EN CAJÓN
MATUTE - CHAMPUNDUN
BOX 1 - SEC. AV. PEDRO ROMERO
OLAYA HERRERA.

VO BO:
DISEÑO

Profesión
NOMBRE - APELLIDOS
M.P. N° A10102018-10101010

REVISÓ

Profesión
NOMBRE - APELLIDOS
M.P. N° A10102018-10101010

APROBÓ

Profesión
NOMBRE - APELLIDOS
M.P. N° A10102018-10101010

COLABORADORES:
NOMBRE - APELLIDOS
Cargo

CONTROL DE CAMBIOS

VERSION	FECHA	DESCRIPCION

NOMBRE DEL ARCHIVO:
FI-TEC-05 HID Matute -
Chapundun.dwg

FECHA: 13/02/2021 ESCALA: Indicadas

PLANO: 01 DE 2