





LOCALIZACION Y PLANTA CAMARA DE QUIEBRE 1  
ESC 1:20

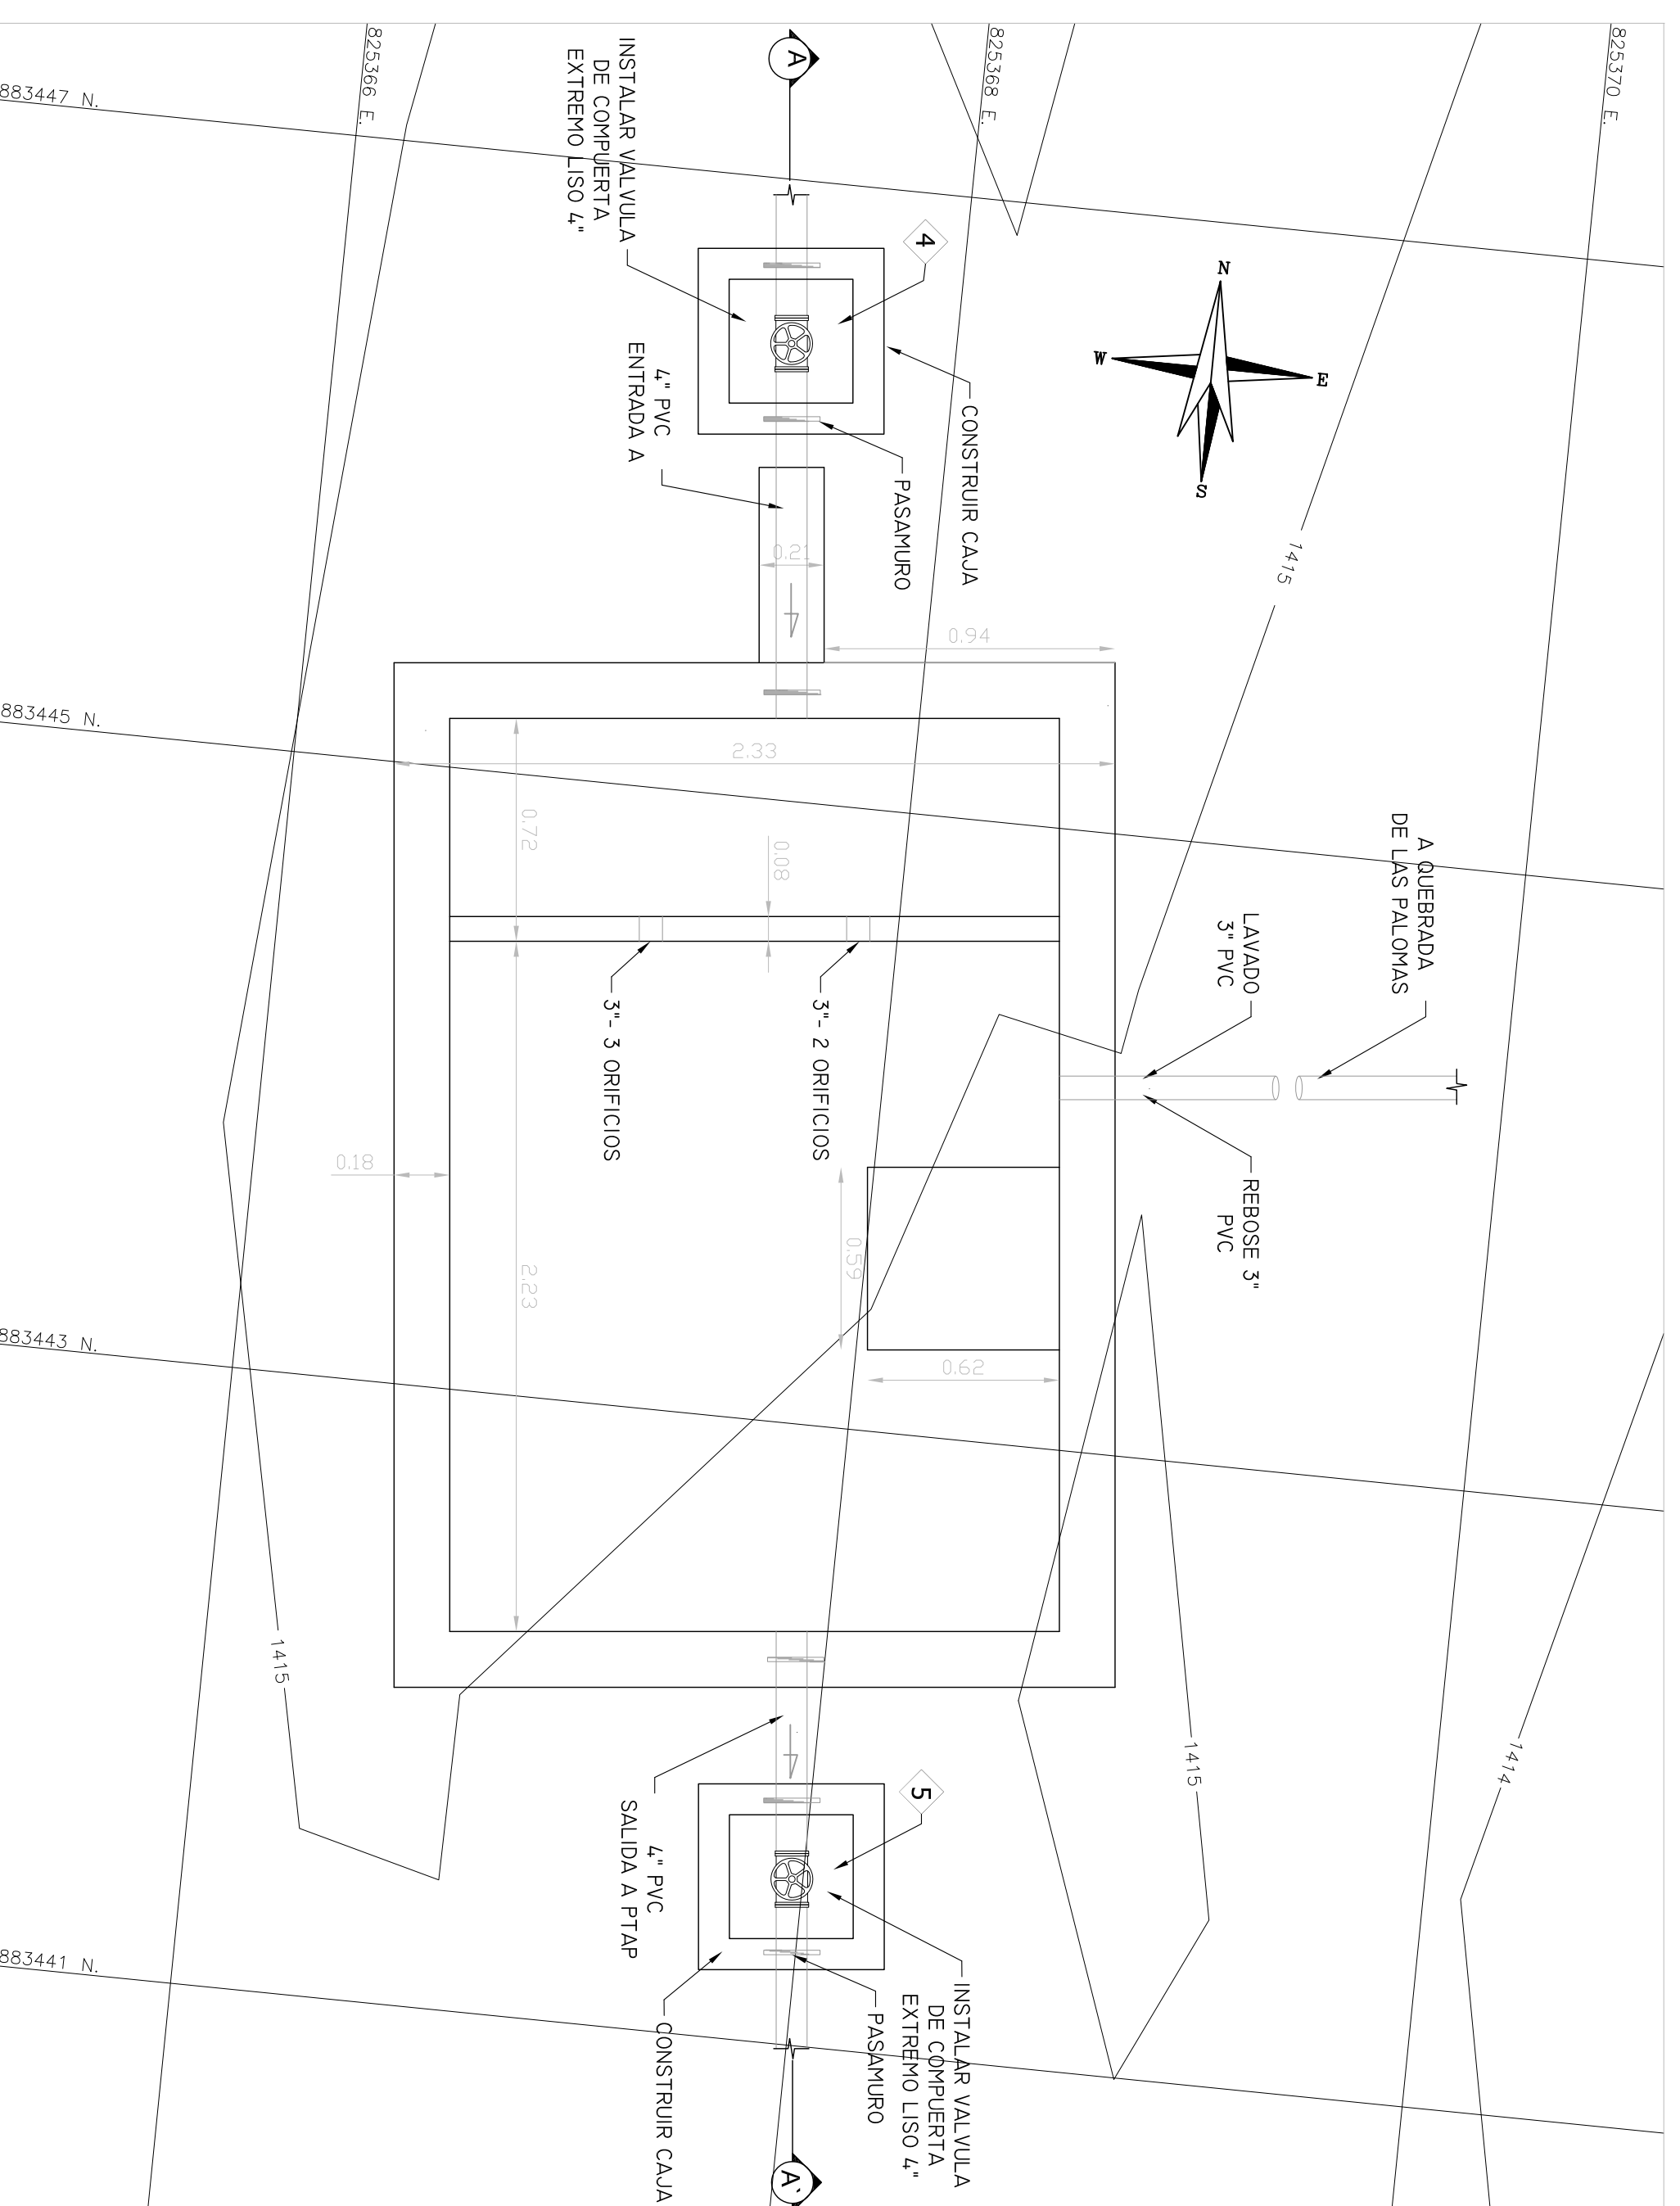

LOCALIZACION Y PLANTA CAMARA DE QUIEBRE 2  
ESC 1:20

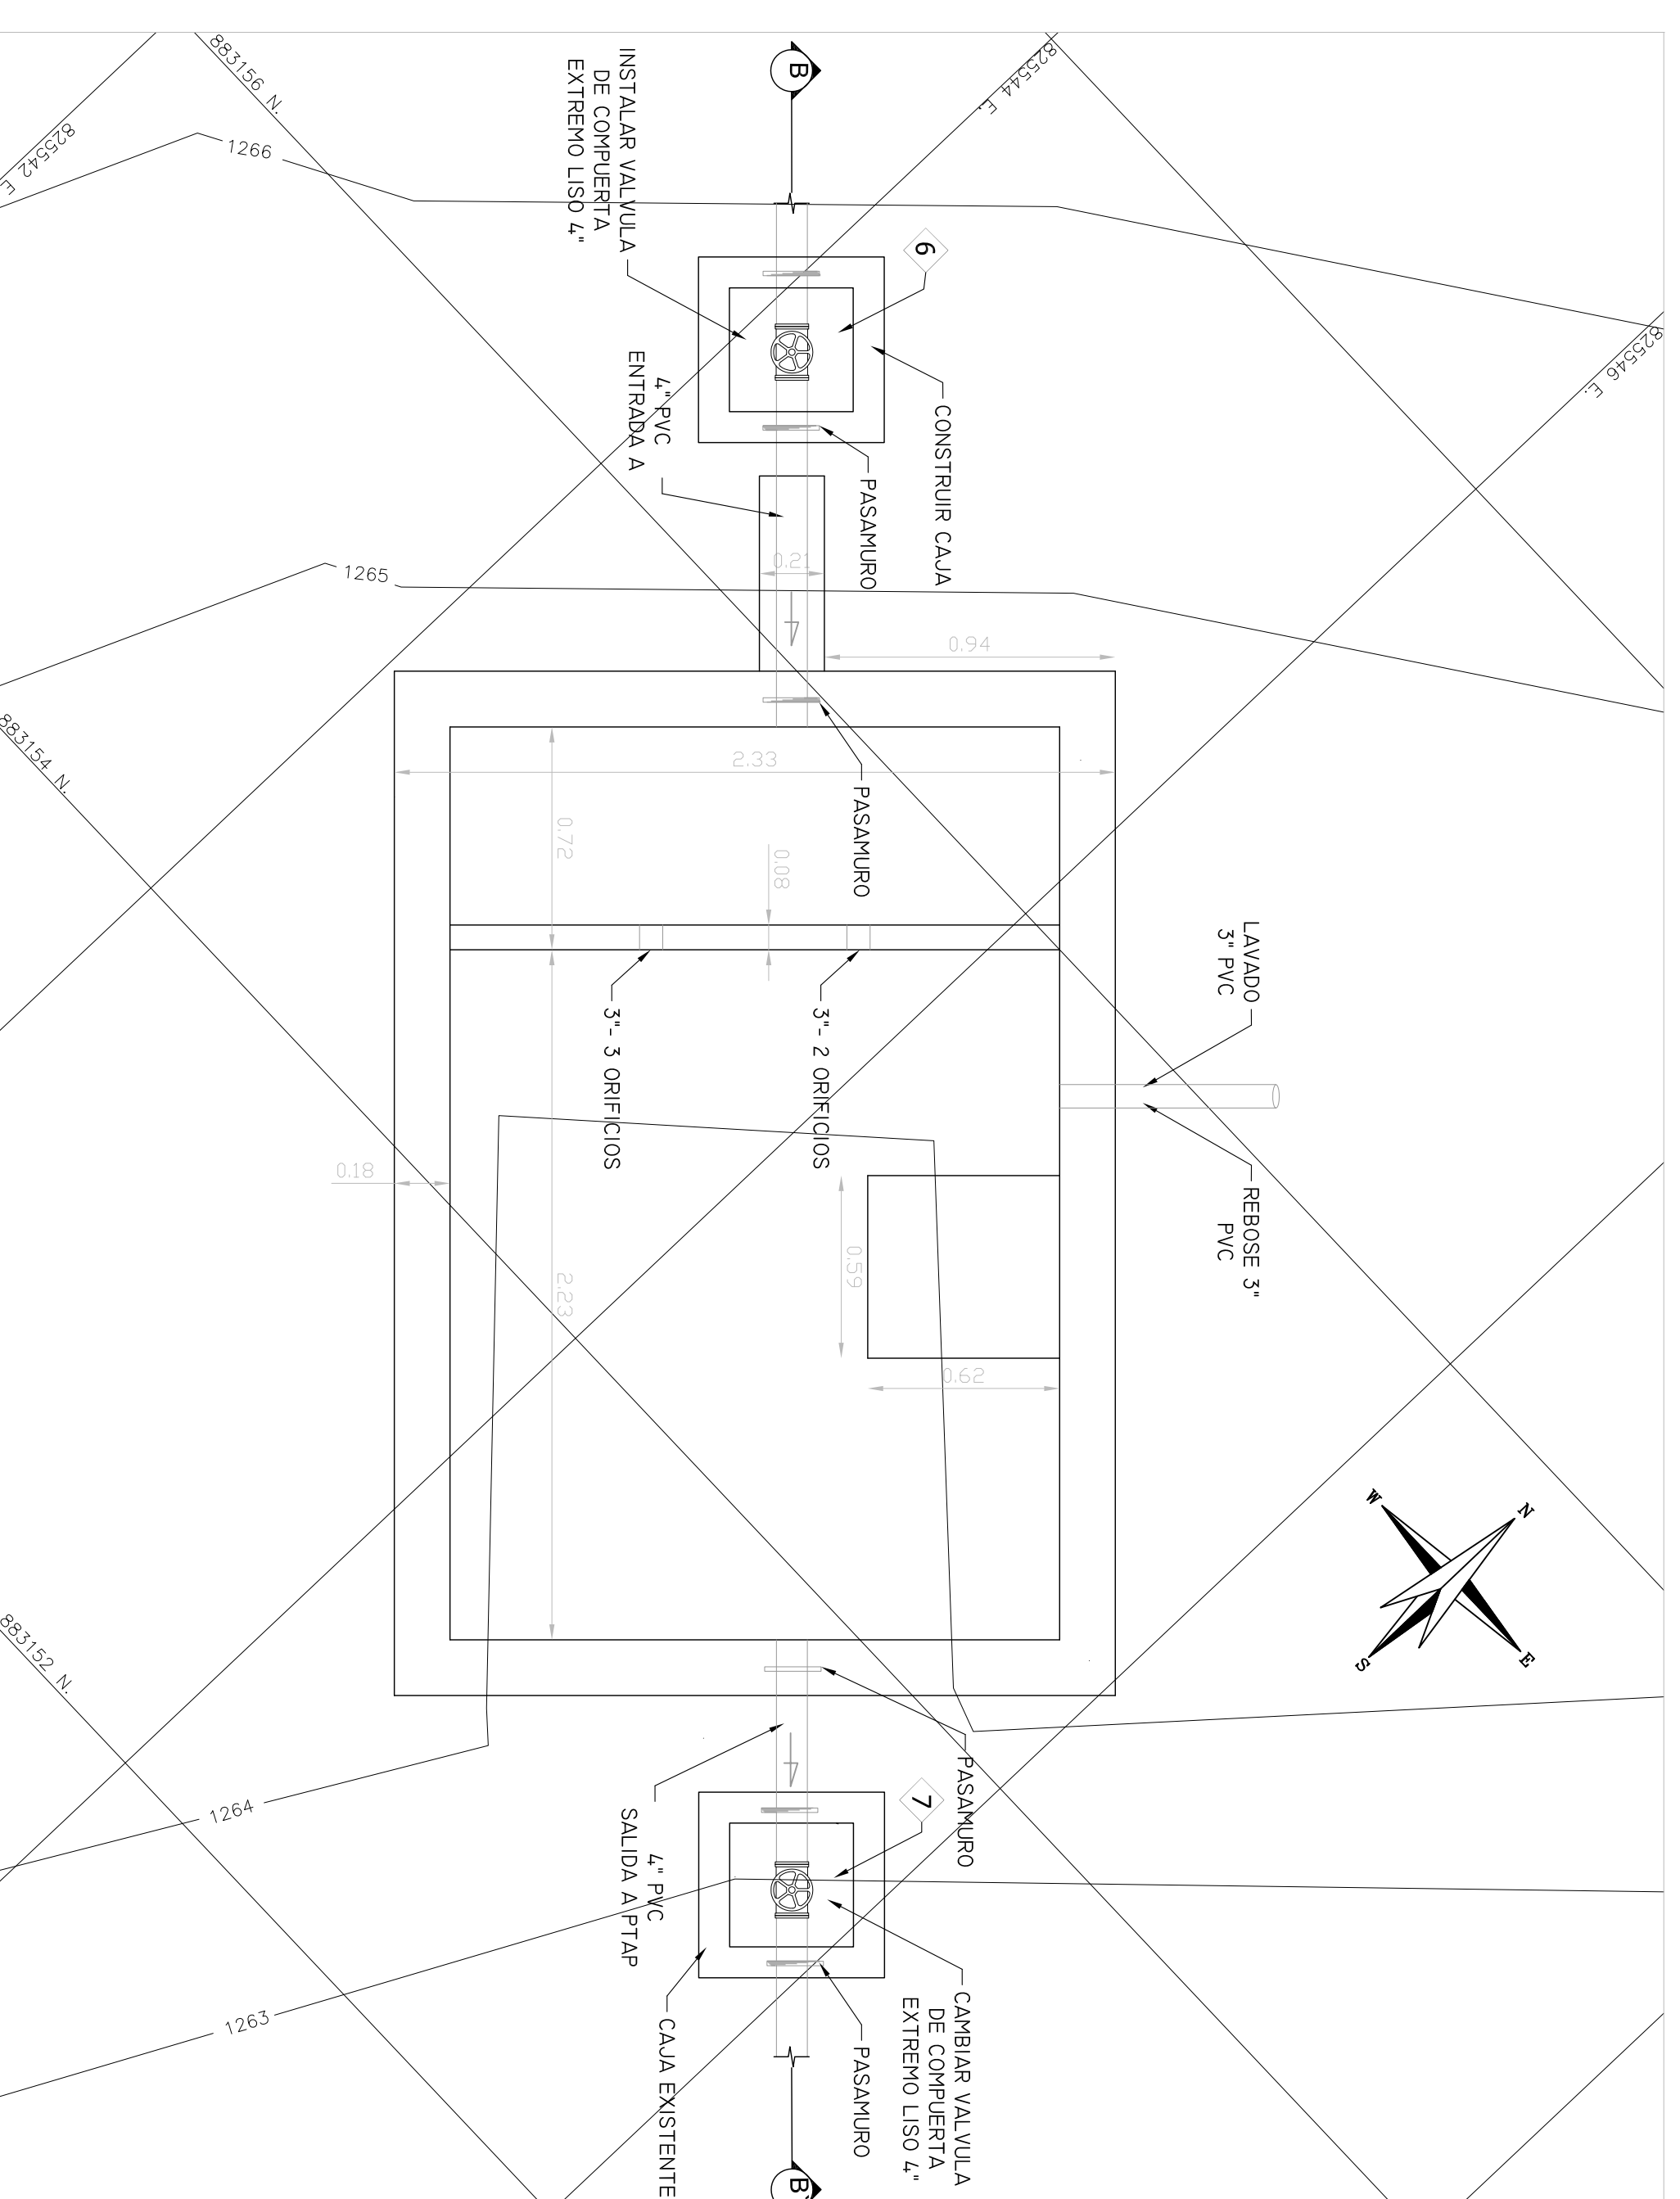


LOCALIZACION GENERAL

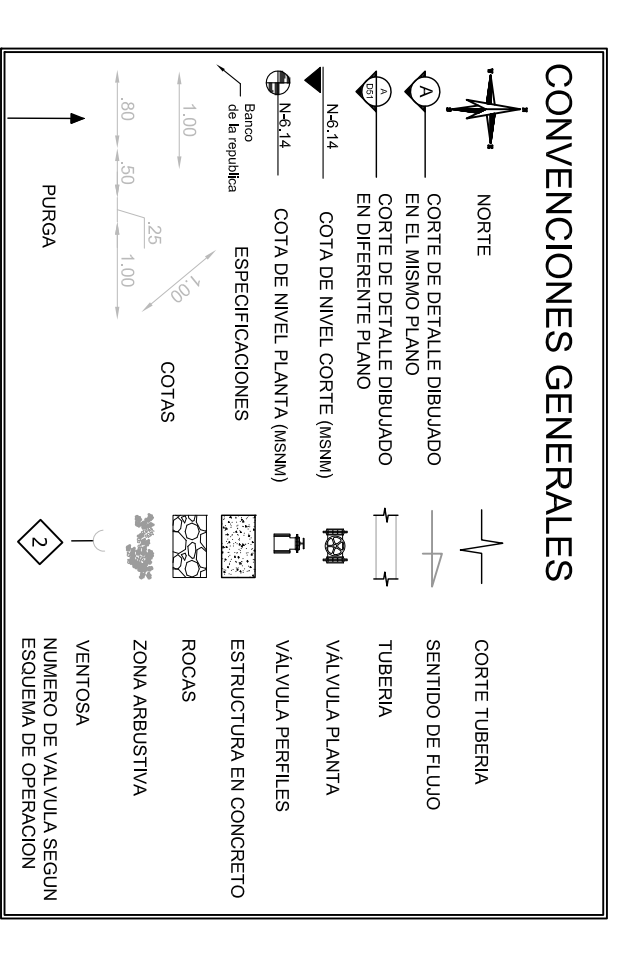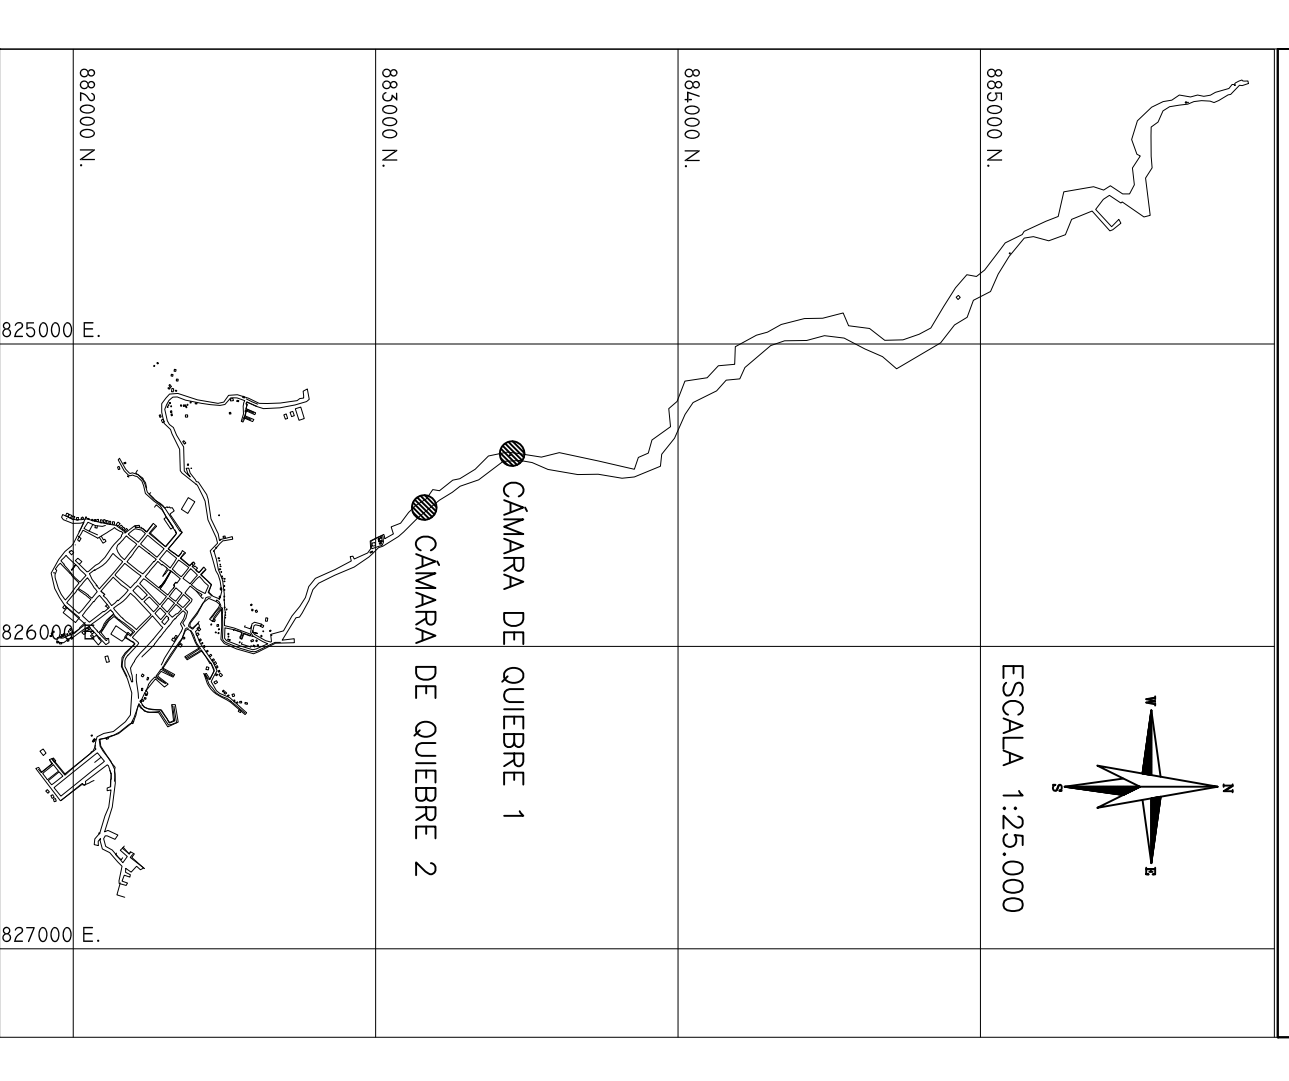

**NOTAS**

1. TODAS LAS DIMENSIONES ESTAN DADAS EN METROS Y TODOS LOS DIAMETROS ESTAN DADOS EN PULGADAS, A MENOS QUE SE INDIQUE OTRA UNIDAD.
2. LAS CORNERAS Y CORTAS UTILIZADAS SE ENCUENTRAN EN EL SISTEMA MAGNA SIRGAS ORIGN BOGOTA.

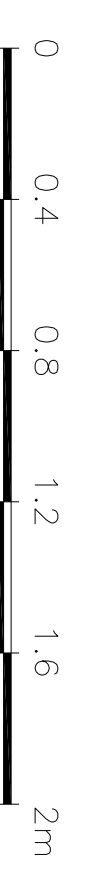


SUPERVISOR EDAT	
Nombre: YERSON ABAS RIVERA	
Matrícula: 25502-198527 OND	


CANT	CUADRO ACCESORIOS PROYECTADOS
4	VALVULAS DE COMPIERTA EXTERNO LISO 4"

LAS DOS VALVULAS DE SALIDA EXISTENTES NO ESTAN EN SERVIDIO POR LO TANTO SE INSTALARON NIENAS.


CORTE A-A' CAMARA DE QUIEBRE 1  
ESC 1:20

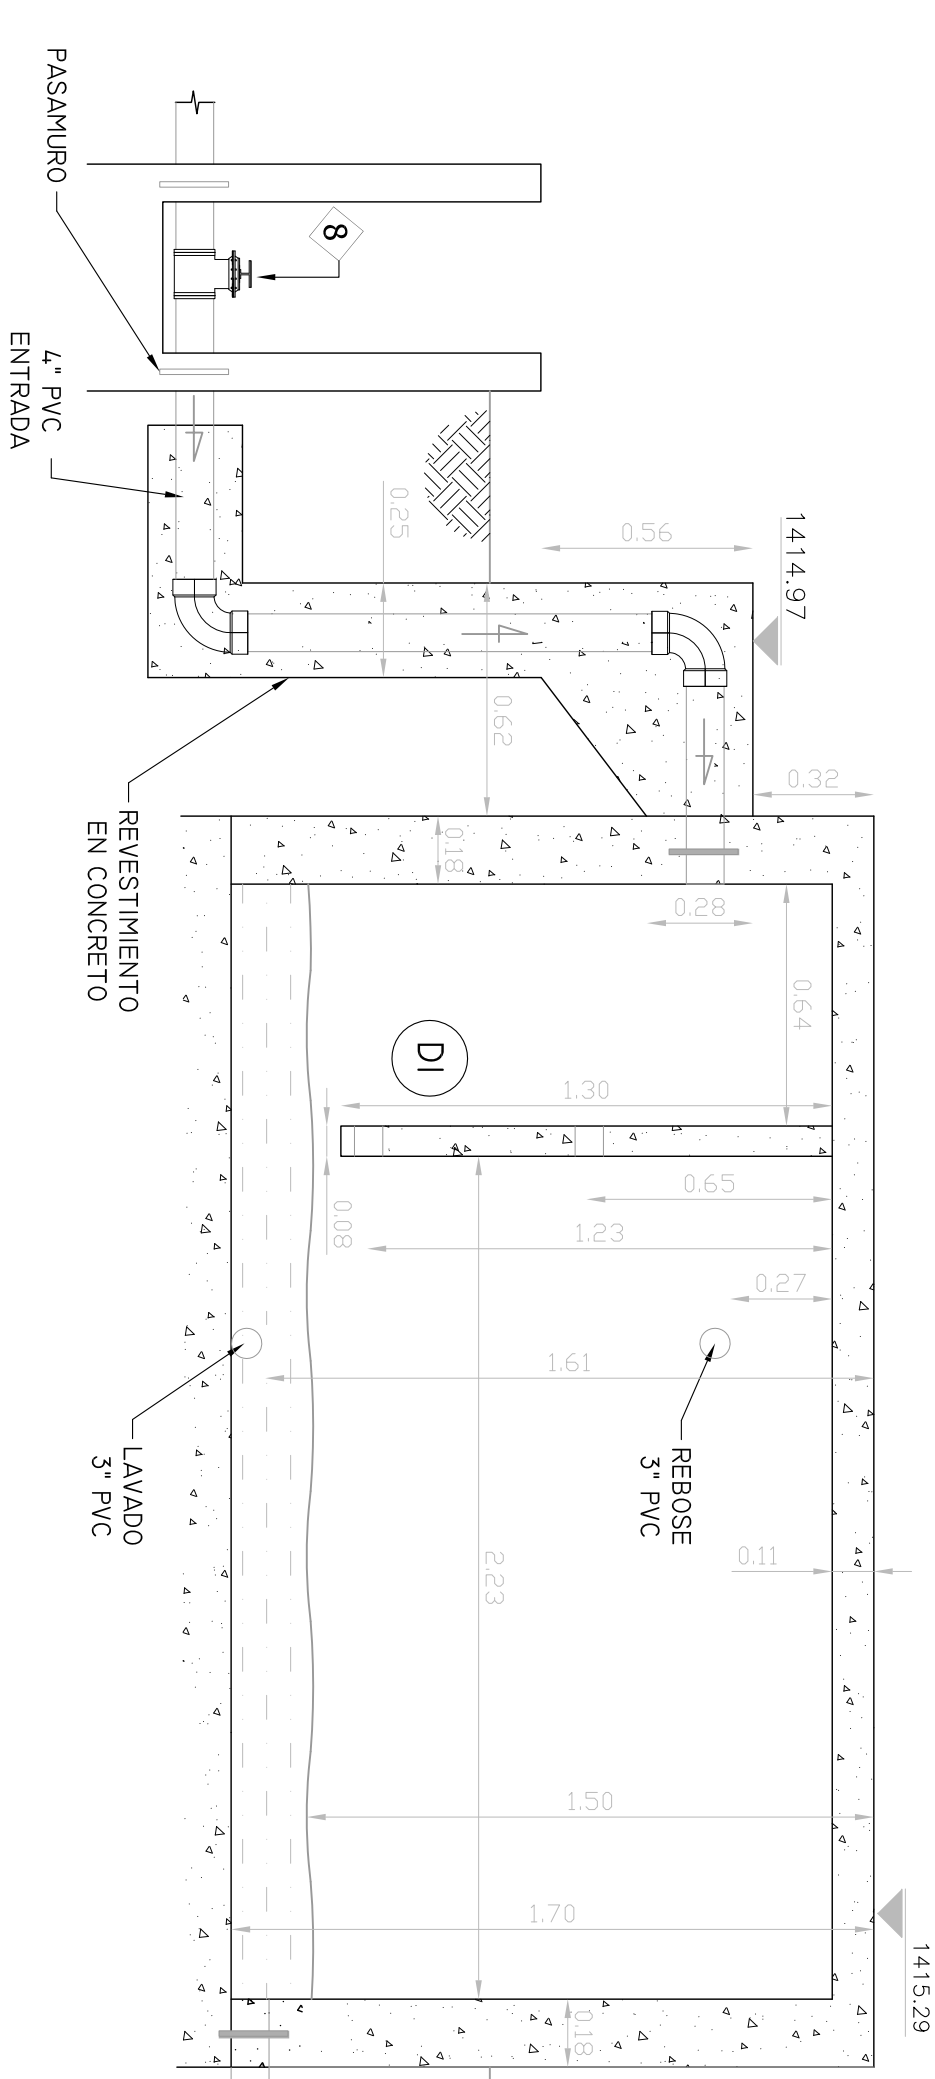


DETALLE 1  
MURO DE CORTINA  
ESC 1:20

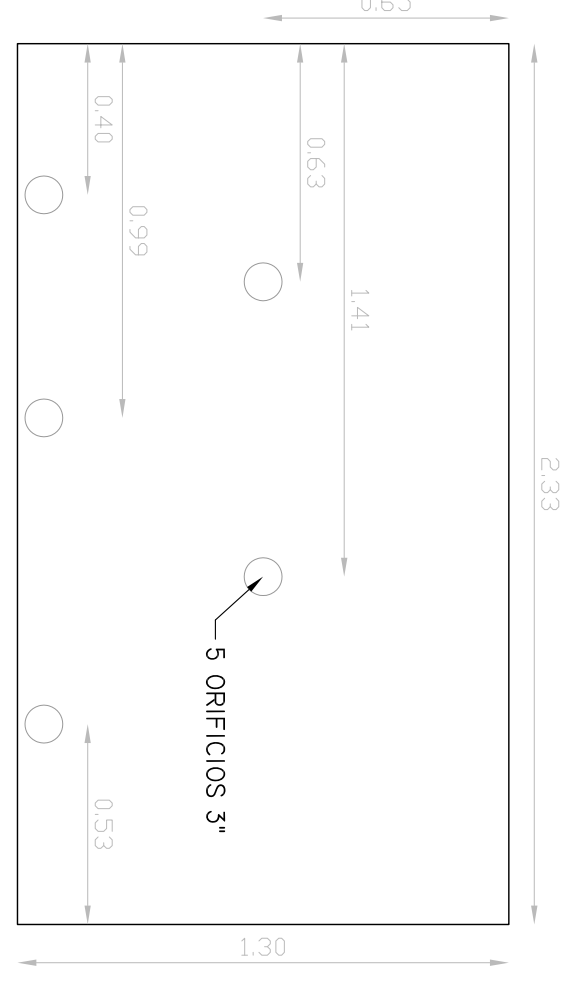


CORTE B-B' CAMARA DE QUIEBRE 2  
ESC 1:20

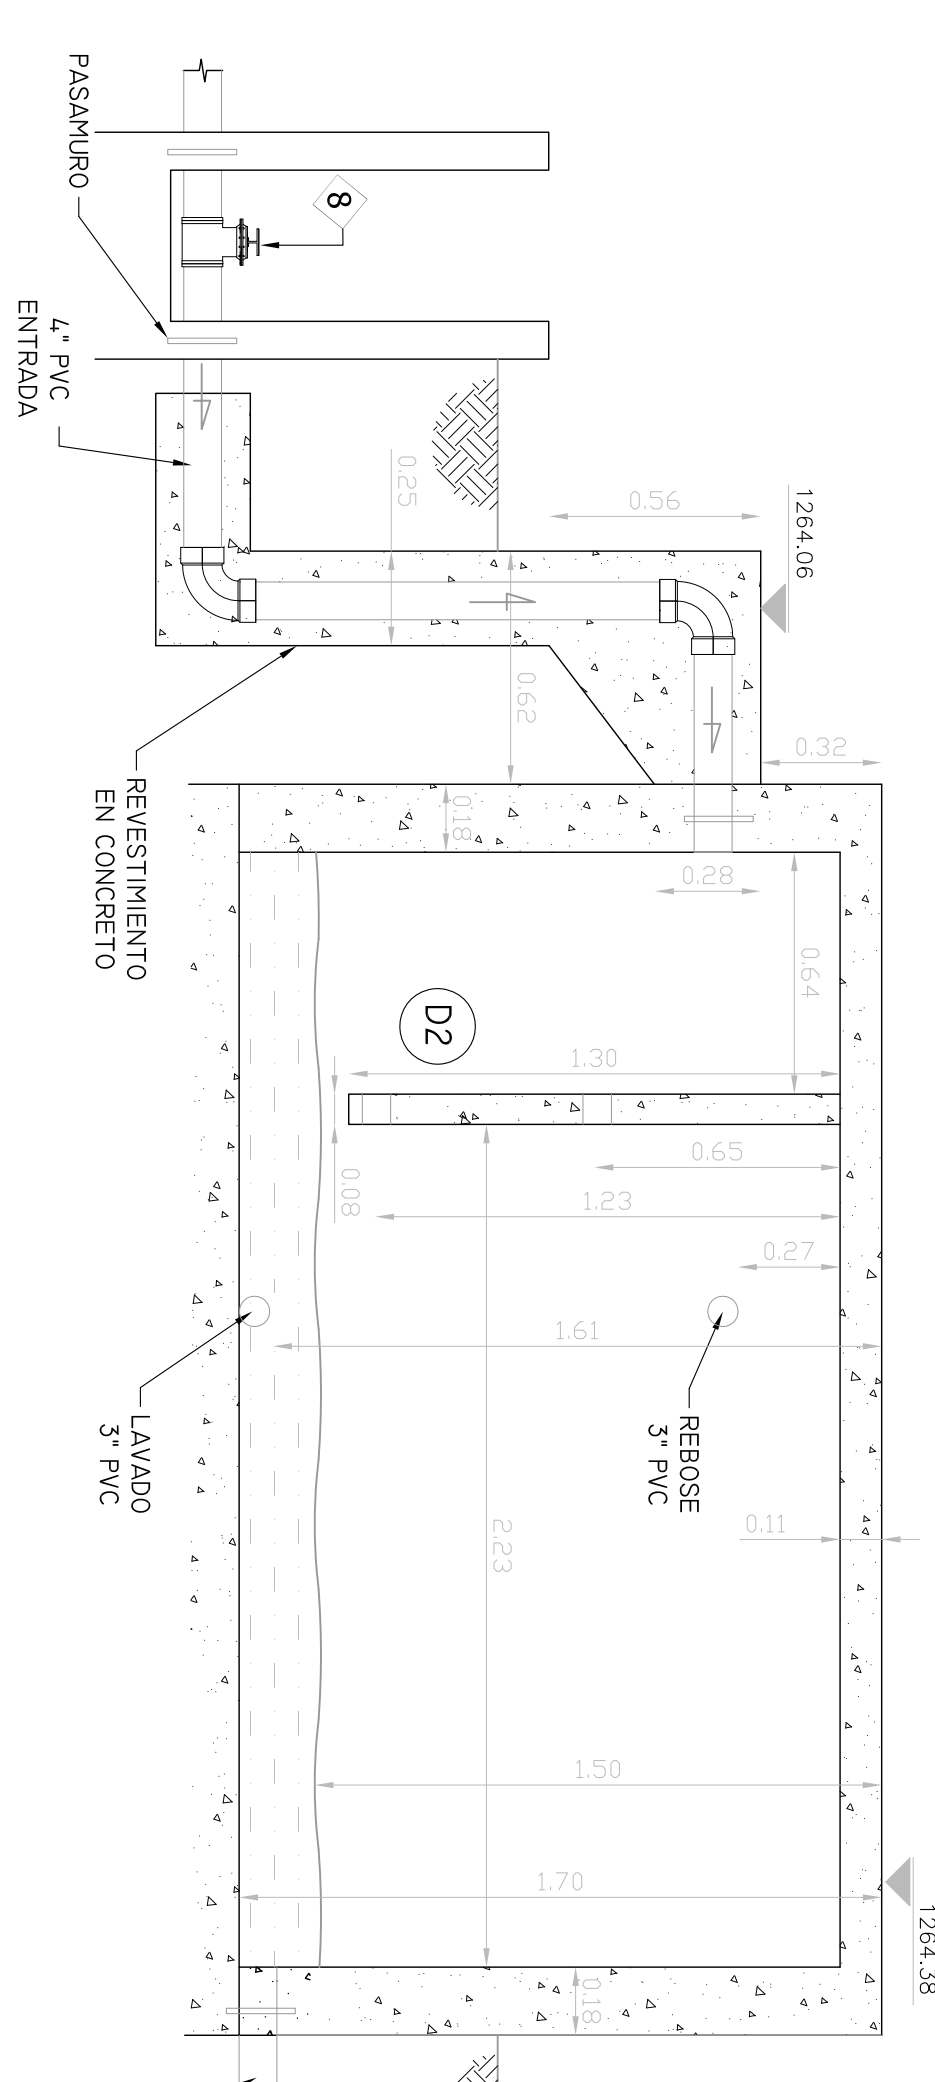

DETALLE 1  
MURO DE CORTINA  
ESC 1:20

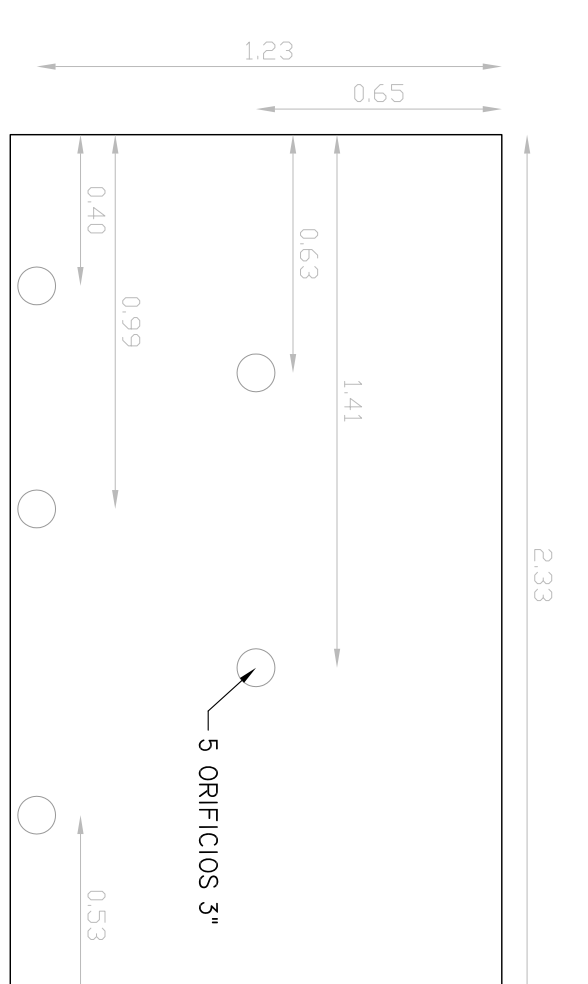

DETALLE 2  
MURO DE CORTINA  
ESC 1:20

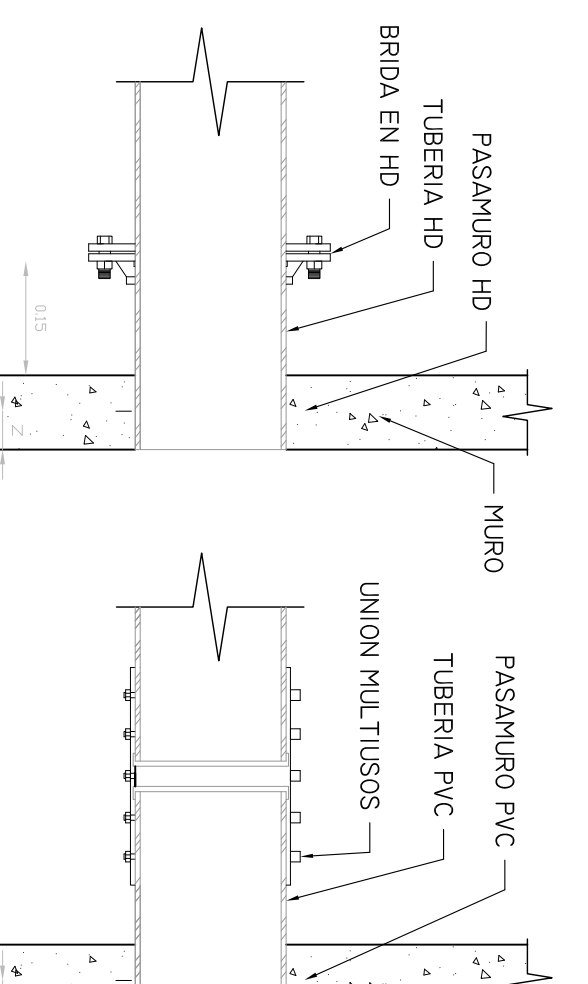

CONSORCIO PLANES Y DISEÑOS DEL TOLIMA

ING. HERNANDO LEAL FERRO  
MATRICULA N° 9880 CND

ING. CESAR ALBERTO ZAVATA VAINOSO  
MATRICULA N° 25002-19660 CND

ING. ENRIQUE GARCIA VALDEBARRA  
MATRICULA N° 25200-01470 CND

INGENIERIA CIVIL

REVISION

FORMULACION DE PLANES MAESTROS Y DISEÑOS DE LOS SISTEMAS DE ACUEDUCTO EN EL DEPARTAMENTO DE TOLIMA ZONA SUR

DEPARTAMENTO DE TOLIMA  
MUNICIPIO DE RIOBLANCO

H-08  
/33