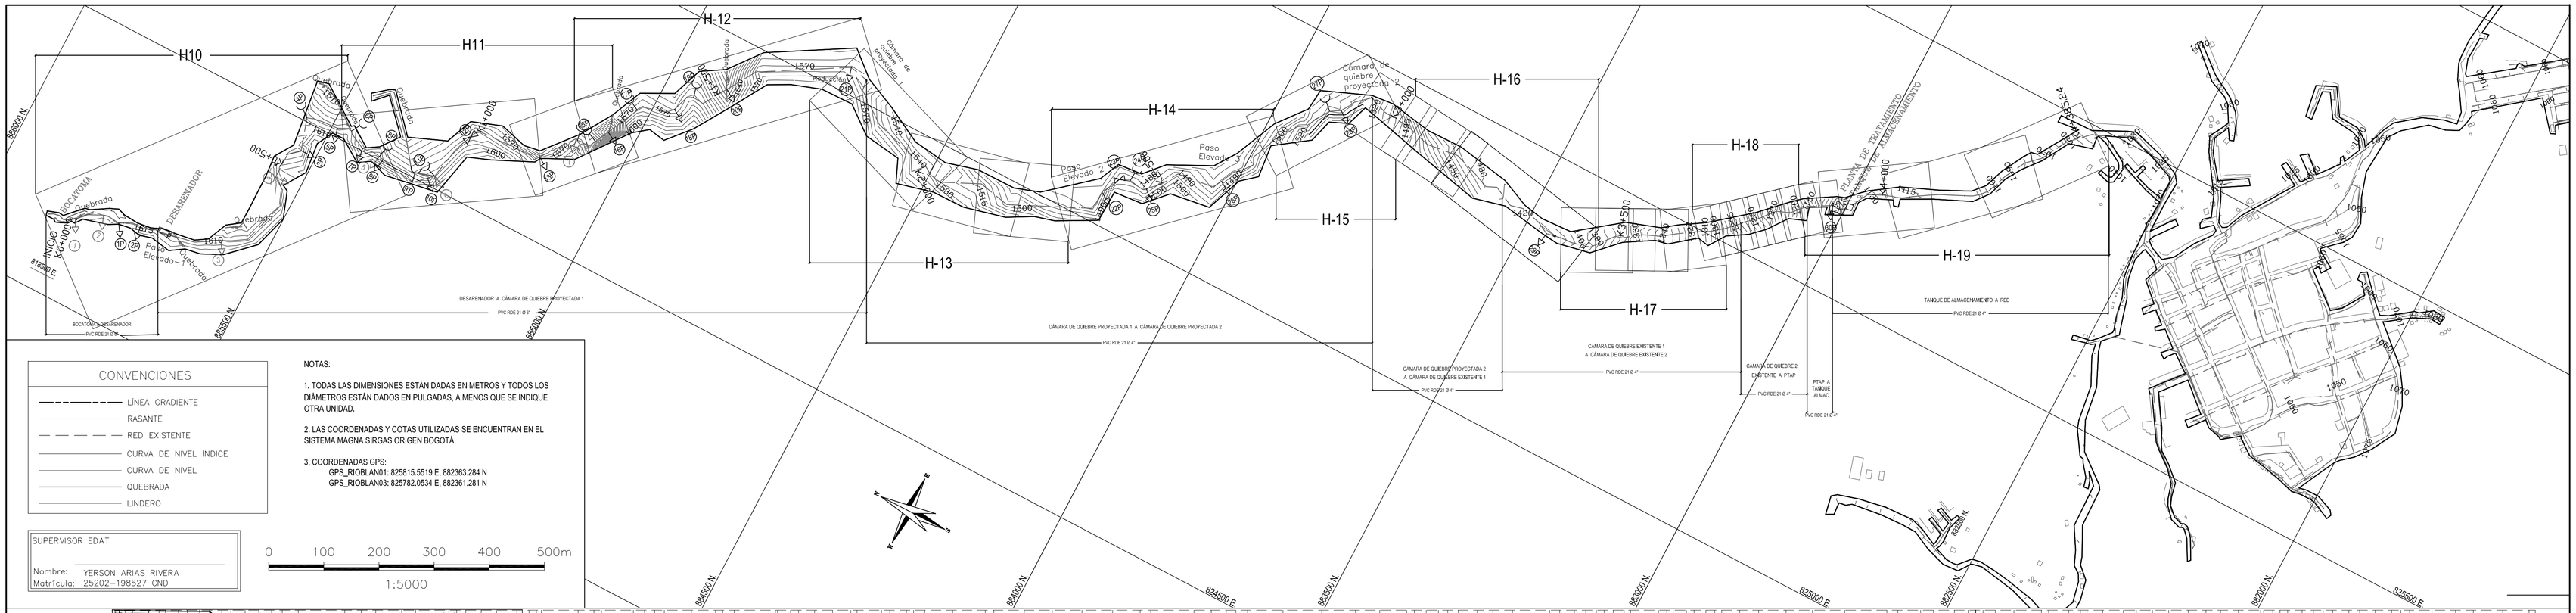
H-10
H-11
H-12
H-13
H-14
H-15
H-16
H-17
H-18
H-19
BOCATOMA
DESARENADOR
Quebrada
Paso Elevado - Tetrado
Paso Elevado 1
Paso Elevado 2
Paso Elevado 3
Cámara de quiebre proyectada 1
Cámara de quiebre proyectada 2
PLANTA DE TRATAMIENTO AGUA POTABLE - ACUEDUCTO
TANQUE DE ALMACENAMIENTO
DESARENADOR A CÁMARA DE QUIEBRE PROYECTADA 1
CÁMARA DE QUIEBRE PROYECTADA 1 A CÁMARA DE QUIEBRE PROYECTADA 2
CÁMARA DE QUIEBRE PROYECTADA 2 A CÁMARA DE QUIEBRE EXISTENTE 1
CÁMARA DE QUIEBRE EXISTENTE 1 A CÁMARA DE QUIEBRE EXISTENTE 2
CÁMARA DE QUIEBRE 2 EXISTENTE A PTAP
PTAP A TANQUE ALMAC.
TANQUE DE ALMACENAMIENTO A RED
PVC RDE 21 Ø 6"
PVC RDE 21 Ø 4"
CONVENCIONES
LÍNEA GRADIENTE
RASANTE
RED EXISTENTE
CURVA DE NIVEL ÍNDICE
CURVA DE NIVEL
QUEBRADA
LINDERO
NOTAS:
1. TODAS LAS DIMENSIONES ESTÁN DADAS EN METROS Y TODOS LOS DIÁMETROS ESTÁN DADOS EN PULGADAS, A MENOS QUE SE INDIQUE OTRA UNIDAD.
2. LAS COORDENADAS Y COTAS UTILIZADAS SE ENCUENTRAN EN EL SISTEMA MAGNA SIRGAS ORIGEN BOGOTÁ.
3. COORDENADAS GPS:
GPS_RIOBLAN01: 825815.5519 E, 882363.284 N
GPS_RIOBLAN03: 825782.0534 E, 882361.281 N
SUPERVISOR EDAT
Nombre: YERSON ARIAS RIVERA
Matrícula: 25202-198527 CND
0 100 200 300 400 500m
1:5000
8850000 N
8850500 N
8851000 E
8851500 E
8852000 E
8852500 E
8853000 E
8853500 E

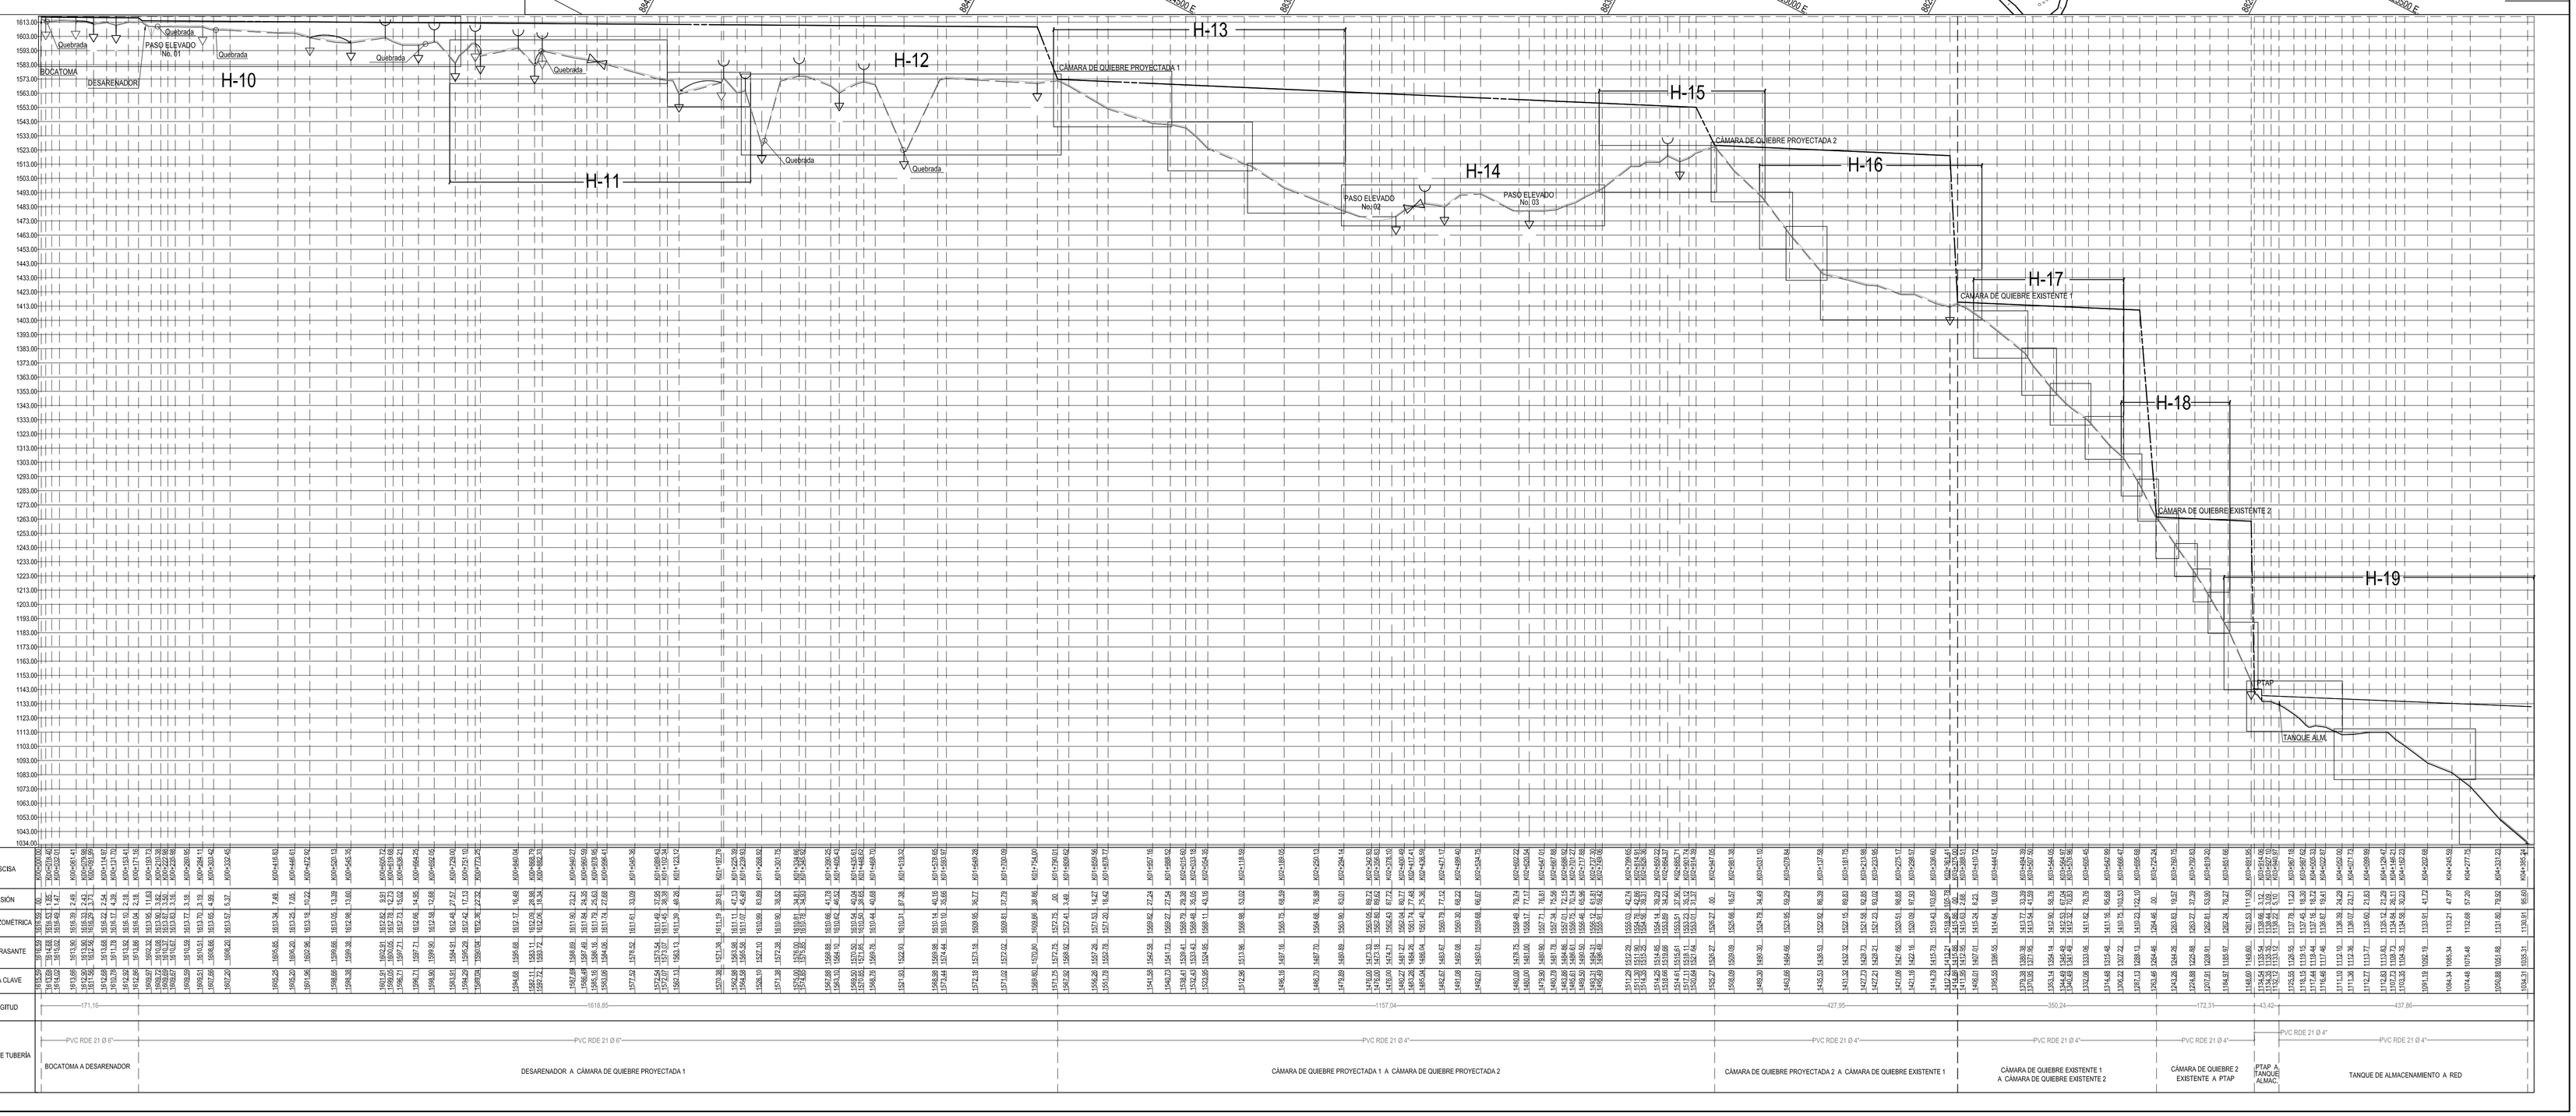
H-10
H-11
H-12
H-13
H-14
H-15
H-16
H-17
H-18
H-19
BOCATOMA
DESARENADOR
PASO ELEVADO No. 01
PASO ELEVADO No. 02
PASO ELEVADO No. 03
CÁMARA DE QUIEBRE PROYECTADA 1
CÁMARA DE QUIEBRE PROYECTADA 2
CÁMARA DE QUIEBRE EXISTENTE 1
CÁMARA DE QUIEBRE EXISTENTE 2
PTAP
TANQUE ALM.
Quebrada

| | | |