ZONA I

CORTE B'B PTAP
ESC I:20

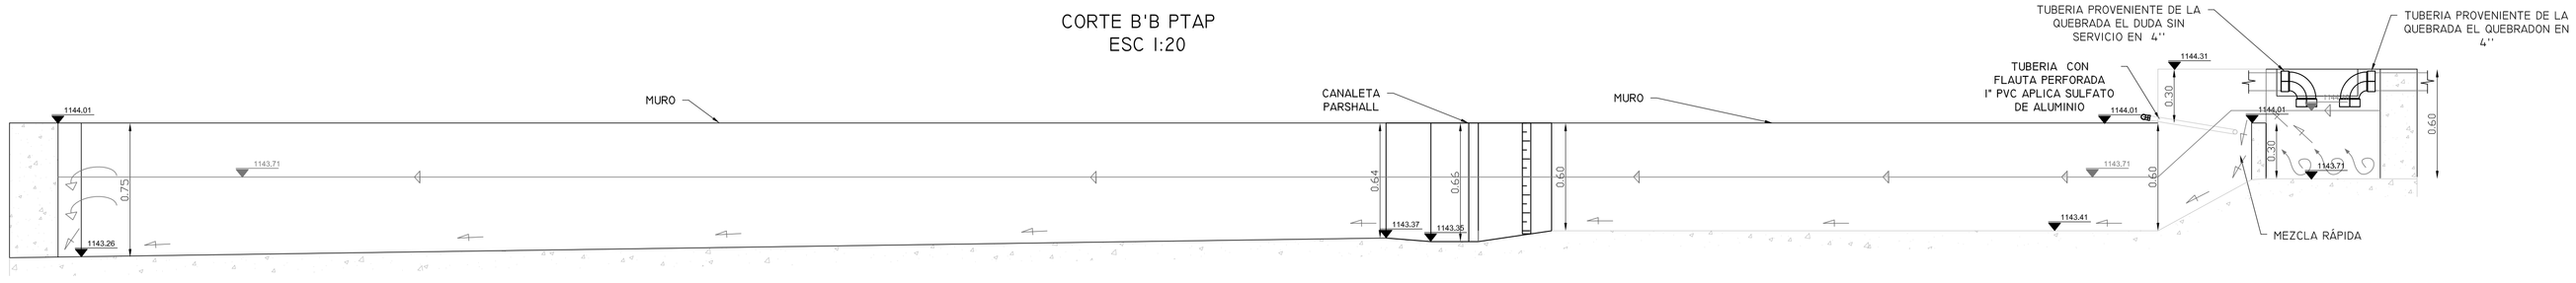

CORTE A'A PTAP
ESC I:20

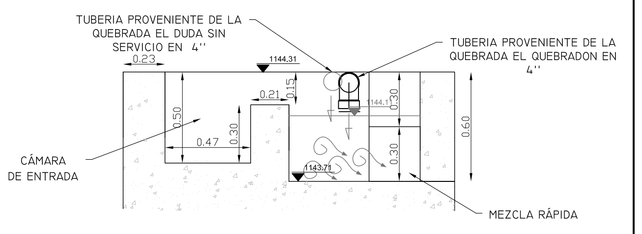

CORTE C'C PTAP
ESC I:20

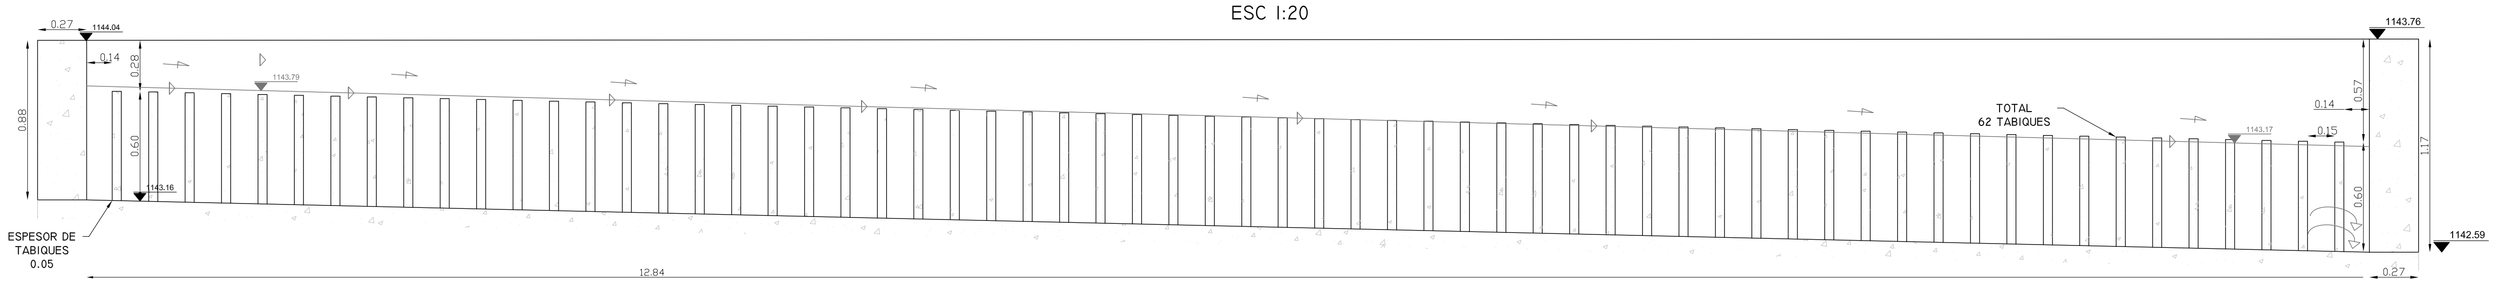

0 0.4 0.8 1.2 1.6 2m
1:20

SUPERVISOR EDAT

Nombre: YERSON ARIAS RIVERA
Matrícula: 25202-198527 CND

CONVENCIONES GENERALES

NORTE
CORTE DE DETALLE DIBUJADO EN EL MISMO PLANO
CORTE DE DETALLE DIBUJADO EN DIFERENTE PLANO
COTA DE NIVEL CORTE (MSNM)
COTA DE NIVEL PLANTA (MSNM)
ESPECIFICACIONES
COTAS
PURGA
CORTE TUBERIA
SENTIDO DE FLUJO
TUBERIA
VÁLVULA PLANTA
VÁLVULA PERFILES
ESTRUCTURA EN CONCRETO
ROCAS
ZONA ARBUSTIVA
VENTOSA
NUMERO DE VALVULA SEGUN ESQUEMA DE OPERACION

NOTAS:

1. TODAS LAS DIMENSIONES ESTAN DADAS EN METROS Y TODOS LOS DIAMETROS ESTAN DADOS EN PULGADAS, A MENOS QUE SE INDIQUE OTRA UNIDAD.

2. LAS COORDENADAS Y COTAS UTILIZADAS SE ENCUENTRAN EN EL SISTEMA MAGNA SIRGAS ORIGEN BOGOTÁ.

CORTE F'F PTAP
ESC I:20

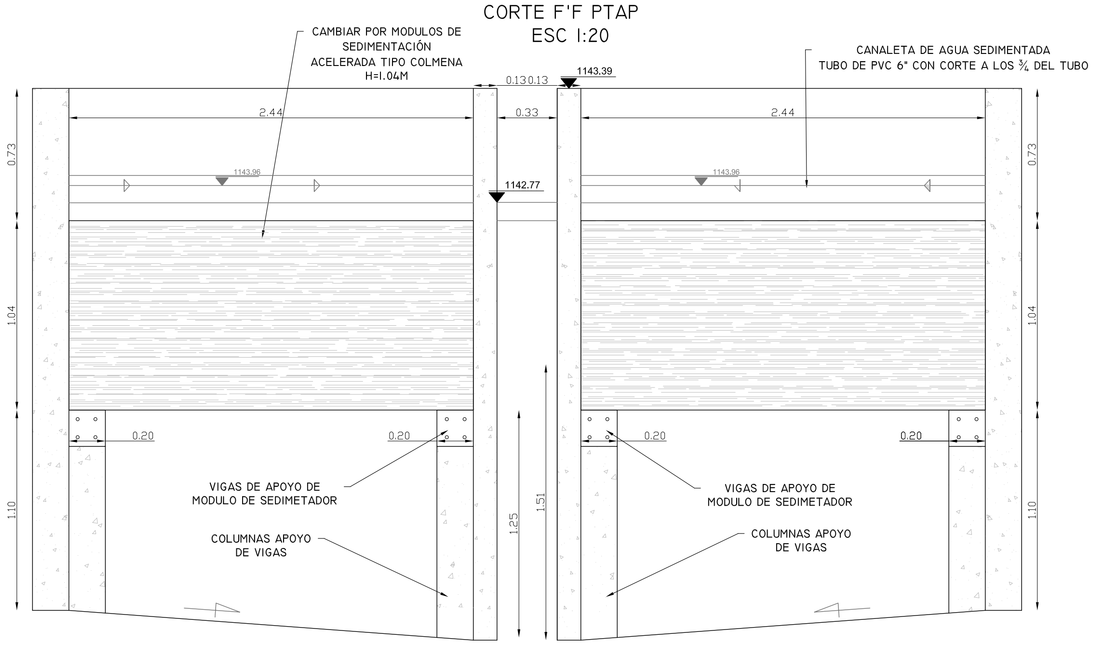

CORTE D'D PTAP
ESC I:20

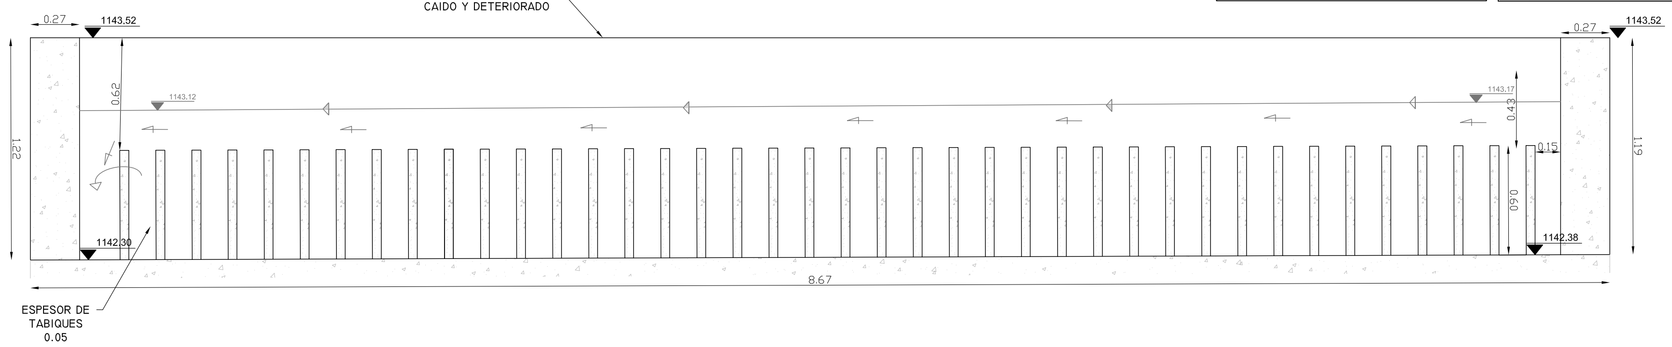

CORTE E'E PTAP
ESC I:20

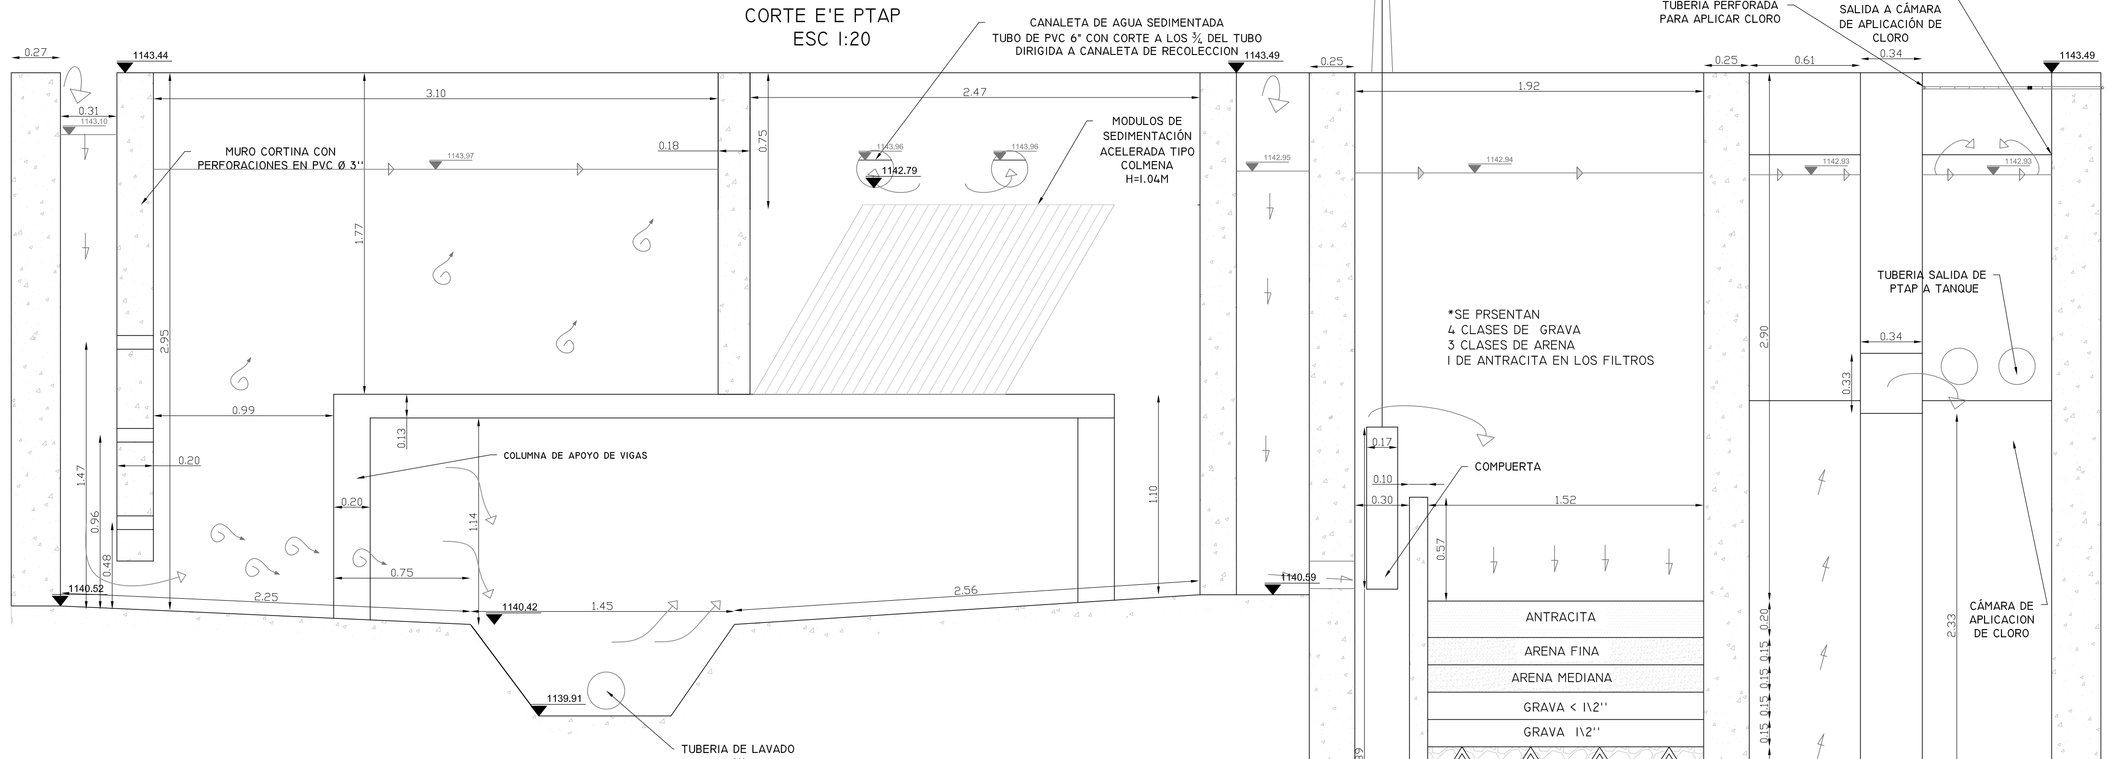

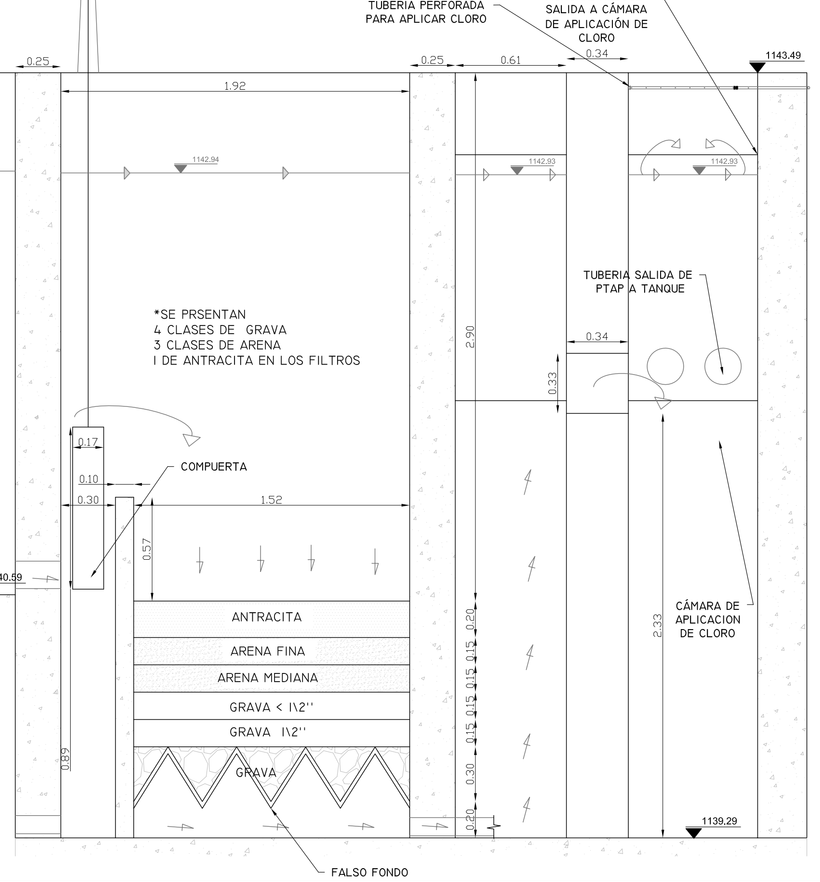

CORTE F'F PTAP
ESC I:20

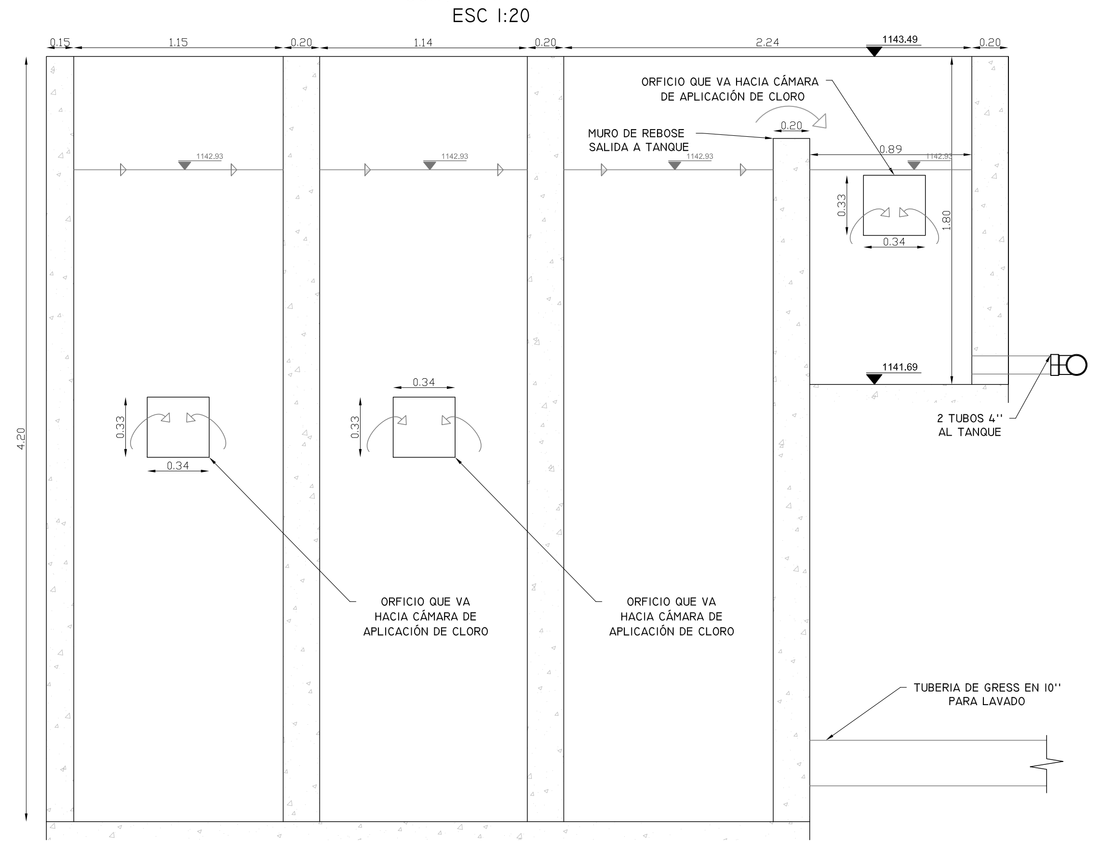

EDAT S.A. E.S.P. EMPRESA DE ACUEDUCTO, ALCANTARILLADO Y ASEO DEL TOLIMA S.A. E.S.P.	DESARROLLO DEL PROYECTO: CONSORCIO PLANES Y DISEÑOS DEL TOLIMA	PROYECTISTA CPDT: ING, YULY ANDREA SANCHEZ LONDOÑO, MATRICULA Nº 25202117531 CND	APROBADO POR CPDT: ING. CESAR AUGUSTO ZAPATA VINASCO, MATRICULA Nº 25202-19565 CND; APROBADO INTERVENTORIA: ING. ERNESTO GARCIA VALDERRAMA, MATRICULA Nº 25202-01470 CND	DIBUJANTE CPDT: JOHANA MAYORGA; ESCALA: INDICADAS; FECHA: SEPTIEMBRE 30 DE 2011; REVISIÓN: Rev 1	REV No.	FECHA aa-mm-dd	DESCRIPCION	REVISION NOMBRE	REVISION FIRMA	APROBACION NOMBRE	APROBACION FIRMA

AJUSTE, ACTUALIZACION Y/O FORMULACION DE PLANES MAESTROS Y DISEÑOS DE LOS SISTEMAS DE ACUEDUCTO EN EL DEPARTAMENTO DE TOLIMA ZONA SUR

DEPARTAMENTO DE TOLIMA
MUNICIPIO DE RIO BLANCO

CONTIENE
SISTEMA DE ACUEDUCTO
CORTES OPTIMIZACIÓN PLANTA DE TRATAMIENTO

PLANO Nº: H-23 /33

ARCHIVO: 28-RBL-H21-24 Rev 1.dwg