




NUMERO DE APIQUE	DIRECCION	DETALLE DE APIQUE
1	SALIDA DE TANQUES PARA INSTALACION EQUIPO DE MEDICION CAUDAL	MEDICION DE CAUDAL
2	LOCALIZADO EN LA KR5 CON CL 7	REGISTRO TEE PVC
3	LOCALIZADO EN LA KR5 CON CL 7	TAPON
4	LOCALIZACION KR6 CON CL 5	UNION PVC
5	LOCALIZADO KR5 CON CL 7	TEE PVC
6	LOCALIZADO KR6 CON CL 4	TEE PVC
7	LOCALIZACION KR5 CON CL 5	PROFUNDIDAD DE TUBERIA PVC
8	LOCALIZADO KR1 CON CL 6	TEE PVC
9	LOCALIZADO CL 7 ENTRE KR3A Y KR4	TEE PVC
10	LOCALIZADO KR3 CON CL 2	CRUZ HIERRO FUNDIDO
11	LOCALIZADO KR4A ENTRE CL 5	TAPON
12	LOCALIZADO KR4 CON CL 6	TEE PVC
13	LOCALIZADO CL 7 ENTRE KR3A Y KR4	REGISTRO
14	LOCALIZADO KR6 CON CL 3	TEE PVC
15	LOCALIZADO KR6 CON CL 3A	TEE PVC
16	LOCALIZACION KR4A CON CL 4	TEE PVC
17	LOCALIZADO KR6 CON CL 3	TEE PVC
18	LOCALIZADO KR6 CON CL 3	TAPON
19	LOCALIZADO KR5 CON CL 3	TEE PVC
20	LOCALIZADO KR4 CON CL 3A	TEE PVC
21	LOCALIZADO KR4 CON CL 4	PROFUNDIDAD DE TUBERIA PVC
22	LOCALIZADO CL 6 DESVIO ENTRADA AL HOSPITAL	TEE PVC
23	LOCALIZADO CL 6 DESVIO ENTRADA AL HOSPITAL	PROFUNDIDAD DE TUBERIA PVC
24	LOCALIZADO CL 6 VIA CHAMPARAL ENTRADA BARRIO SAN JORGE	TEE PVC
25	LOCALIZADO KR3 CON CL 3	TAPON
26	LOCALIZADO KR4 CON CL 2	REGISTRO
27	LOCALIZADO KR4 CON CL 1	TEE PVC
28	LOCALIZADO KR3 CON CL 2	TAPON
29	LOCALIZADO KR2 CON CL 3	PROFUNDIDAD DE TUBERIA PVC
30	LOCALIZADO KR2 CON CL 1	TEE PVC
31	LOCALIZADO KR1A CON CL 2	TEE PVC
32	LOCALIZADO KR1 CON CL 2	TEE PVC

CONVENCIONES RED ACUEDUCTO

	RED EXISTENTE
	RED EXISTENTE A RETIRAR
	RED PROYECTADA
	TEE
	0000 90°
	0000 45°
	0000 22.50°
	0000 11.25°
	VALVULA DISEÑO
	VALVULA DISEÑO
	PUNTA DE PROYECCION
	VENTOSA
	HIDRANTE EXISTENTE
	HIDRANTE DISEÑO
	UNION
	TAPON
	PITOMETRO
	MACROMEDIDOR (MM)
	EMPATE

CONVENCIONES BASE

	POSTE
	ALCANTARILLA
	TANQUE
	VIA
	CARRO
	LINDERO

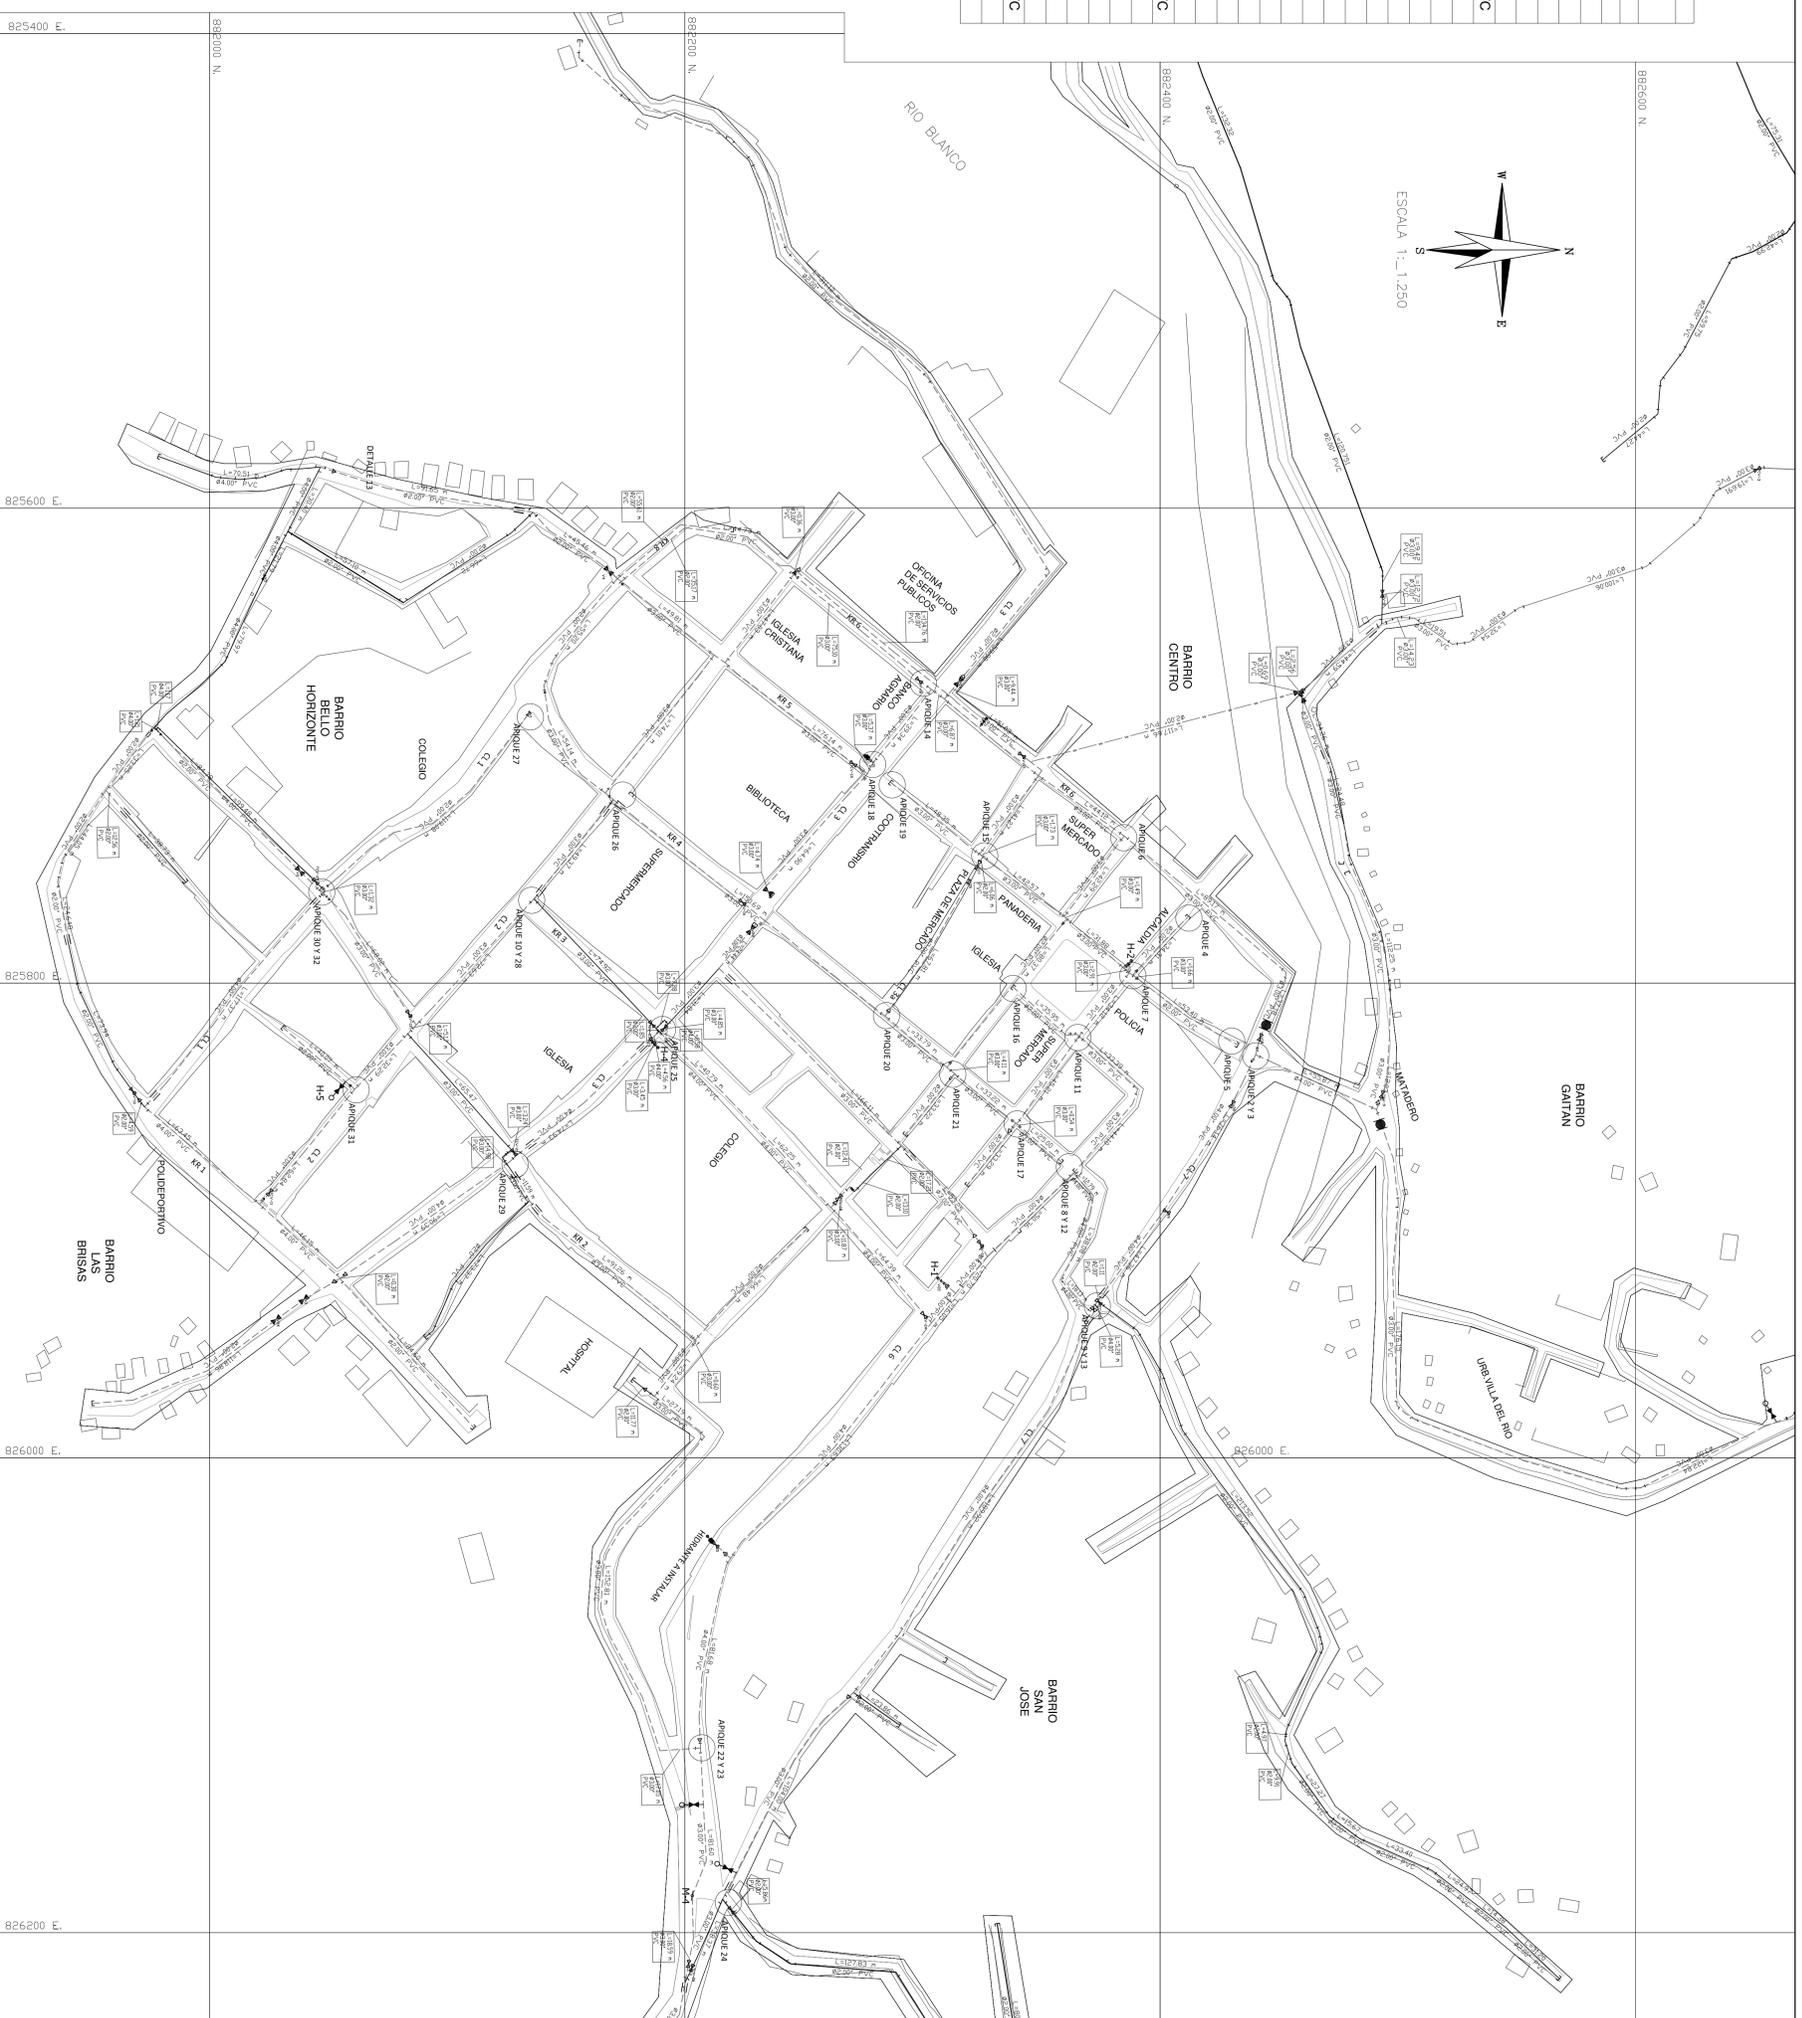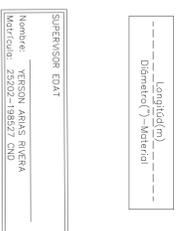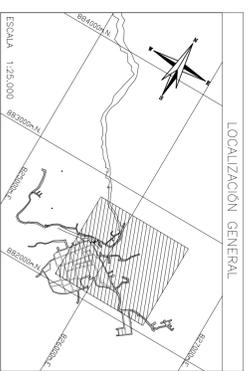

		CONSORCIO PLANES Y DISEÑOS DEL TOLIMA		ING. HERNANDO LEAL FERRO MATRICULA N° 8680 CMO	
ING. CESAR AUGUSTO ZAVATA VILLASCO MATRICULA N° 2502-1866 CMO		ING. ERNESTO GARCIA VALDEBARRA MATRICULA N° 2520-01470 CMO		Rev: 1	
JOHANA MAYORCA INDICADOS SEPTIEMBRE 30 DE 2011		REVISION NOMBRE FECHA APROBACION NOMBRE FECHA		AJUSTE ACTUALIZACION Y/O FORMULACION DE PLANES MAESTROS Y DISEÑOS DE LOS SISTEMAS DE ACUEDUCTO EN EL DEPARTAMENTO DE TOLIMA ZONA SUR	
DEPARTAMENTO DE TOLIMA MUNICIPIO DE RIOBLANCO		CONTENE SISTEMA DE ACUEDUCTO SONDEOS A REDES DE DISTRIBUCION		H-27 /33 24884-147 Rev: 1.dwg	