


CONVENCIONES

	CURVA DE NIVEL
	COTA (m.s.n.m.)
	QUEBRADA
	UMBREO
	VA
	ESTRUCTURA
	RED EXISTENTE
	RED A.N. COORDENADAS
	POLIGONAL
	PARED
	ALCANTARILLA
	COLEGIO
	TEXO SINOS DE INTERES
	TEXO NOMENCLATURA
	TEXO COMPONENTES DEL SISTEMA DE ACUEDUCTO
	TANQUE

- NOTAS:
1. TODAS LAS DIMENSIONES ESTAN DADOS EN METROS Y TODOS LOS DIAMETROS ESTAN DADOS EN PULGADAS, A MENOS QUE SE INDIQUE OTRO UNIDAD.
  2. LAS COORDENADAS Y COTAS UTILIZADAS SE ENCUENTRAN EN EL SISTEMA MAMA SIRGAS ORIENTE 800074.
  3. COORDENADAS GPS:
    - GPS. ROBOLAN01 825815.5519 E 825261.254 N
    - GPS. ROBOLAN02 825782.0524 E 825261.281 N

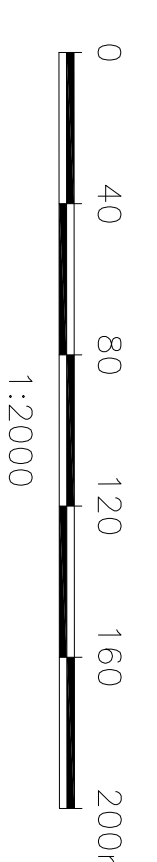

SUPERVISOR: DAT

Nombre: YERSON ABLAS RIVERA  
 Matricula: 23292-185927-1-010



<b>CONSORCIO PLANES Y DISEÑOS DEL TOLIMA</b>															
PROYECTISTA: CPT TOPOGRAFICO: FREDY BARON MARIEN MATRICULA N° 01-10411 CPT															
ASESORADO POR: CPT ING. CESAR ALBERTO ZAVITA VILLANCO MATRICULA N° 2502-1866 CND ASESORADO INTERVENIDORA: ING. ERNESTO GARCIA VALDEBARRA MATRICULA N° 2502-01470 CND															
REMITENTE: CPT JOHANA MARGOSA ESCALA: 1:2000 FECHA: SEPTIEMBRE 30 DE 2011 REVISION: Rev. 1	<table border="1"> <tr> <th>REV.</th> <th>FECHA</th> <th>DESCRIPCION</th> <th>NOMBRE</th> <th>FRMA</th> <th>ASROBACION</th> <th>FRMA</th> </tr> <tr> <td> </td> <td> </td> <td> </td> <td> </td> <td> </td> <td> </td> <td> </td> </tr> </table>	REV.	FECHA	DESCRIPCION	NOMBRE	FRMA	ASROBACION	FRMA							
REV.	FECHA	DESCRIPCION	NOMBRE	FRMA	ASROBACION	FRMA									
<b>DEPARTAMENTO DE TOLIMA</b> MUNICIPIO DE ROBOLANCO															
<b>CONTIENE</b> SISTEMA DE ACUEDUCTO LEVANTAMIENTO TOPOGRAFICO LINEA DE CONDUCCION Y ADUCCION															
<b>T-02</b> /03															
Archivo: 24861-701-03 Rev. 1.dwg															