



PLANTA LINEA ANGOSTURA

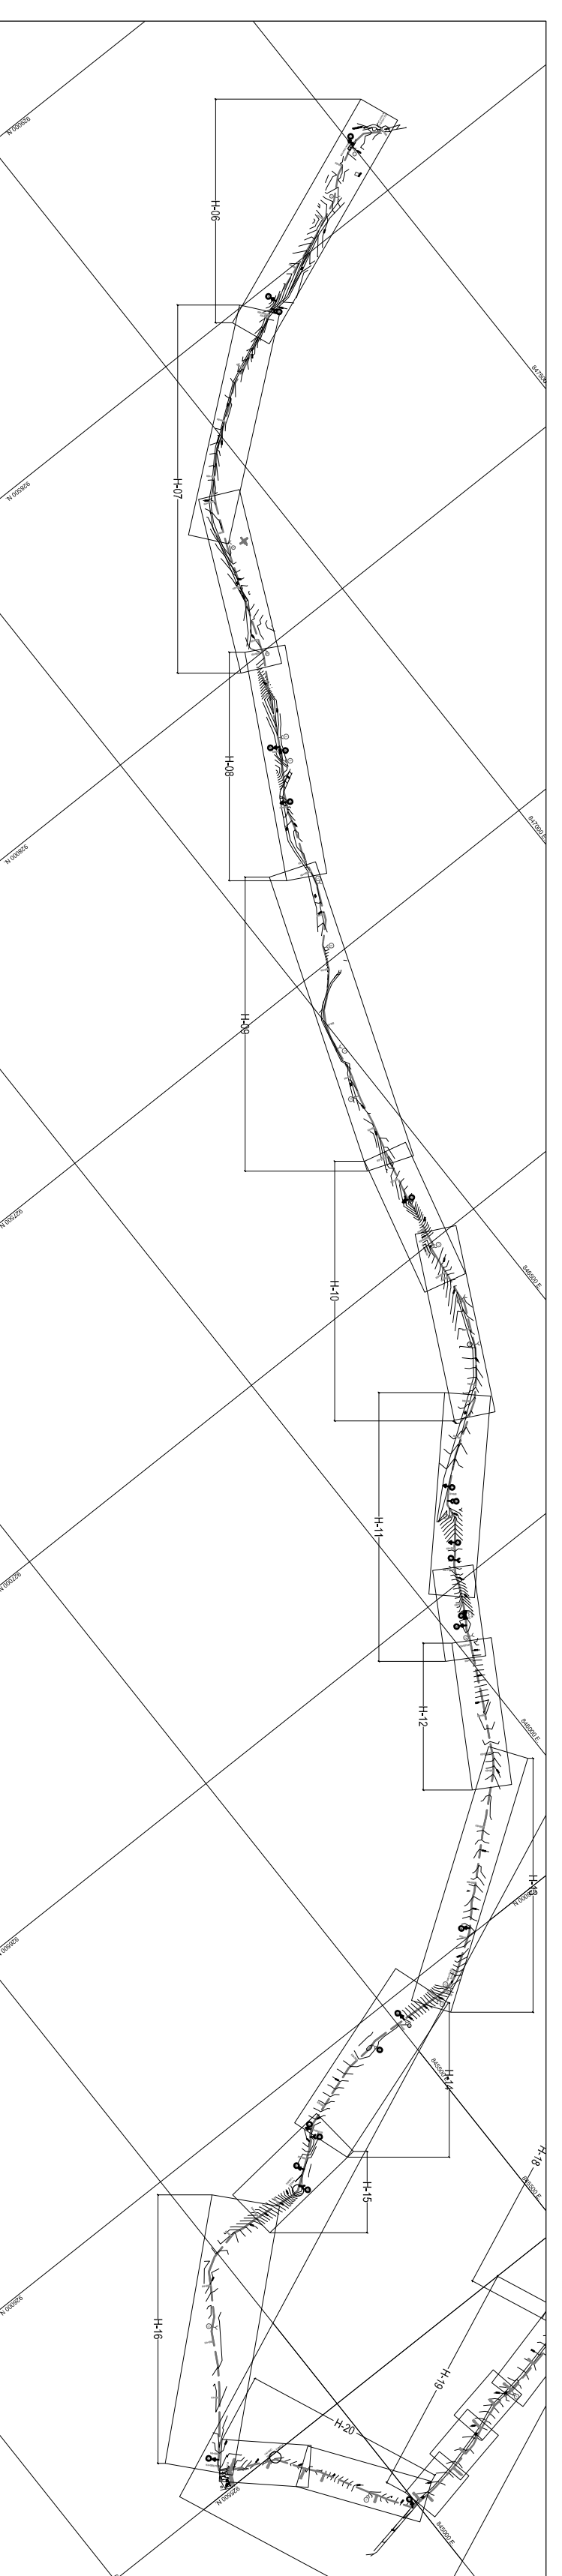

ESCALA 1:10.000


PERFIL LINEA ANGOSTURA

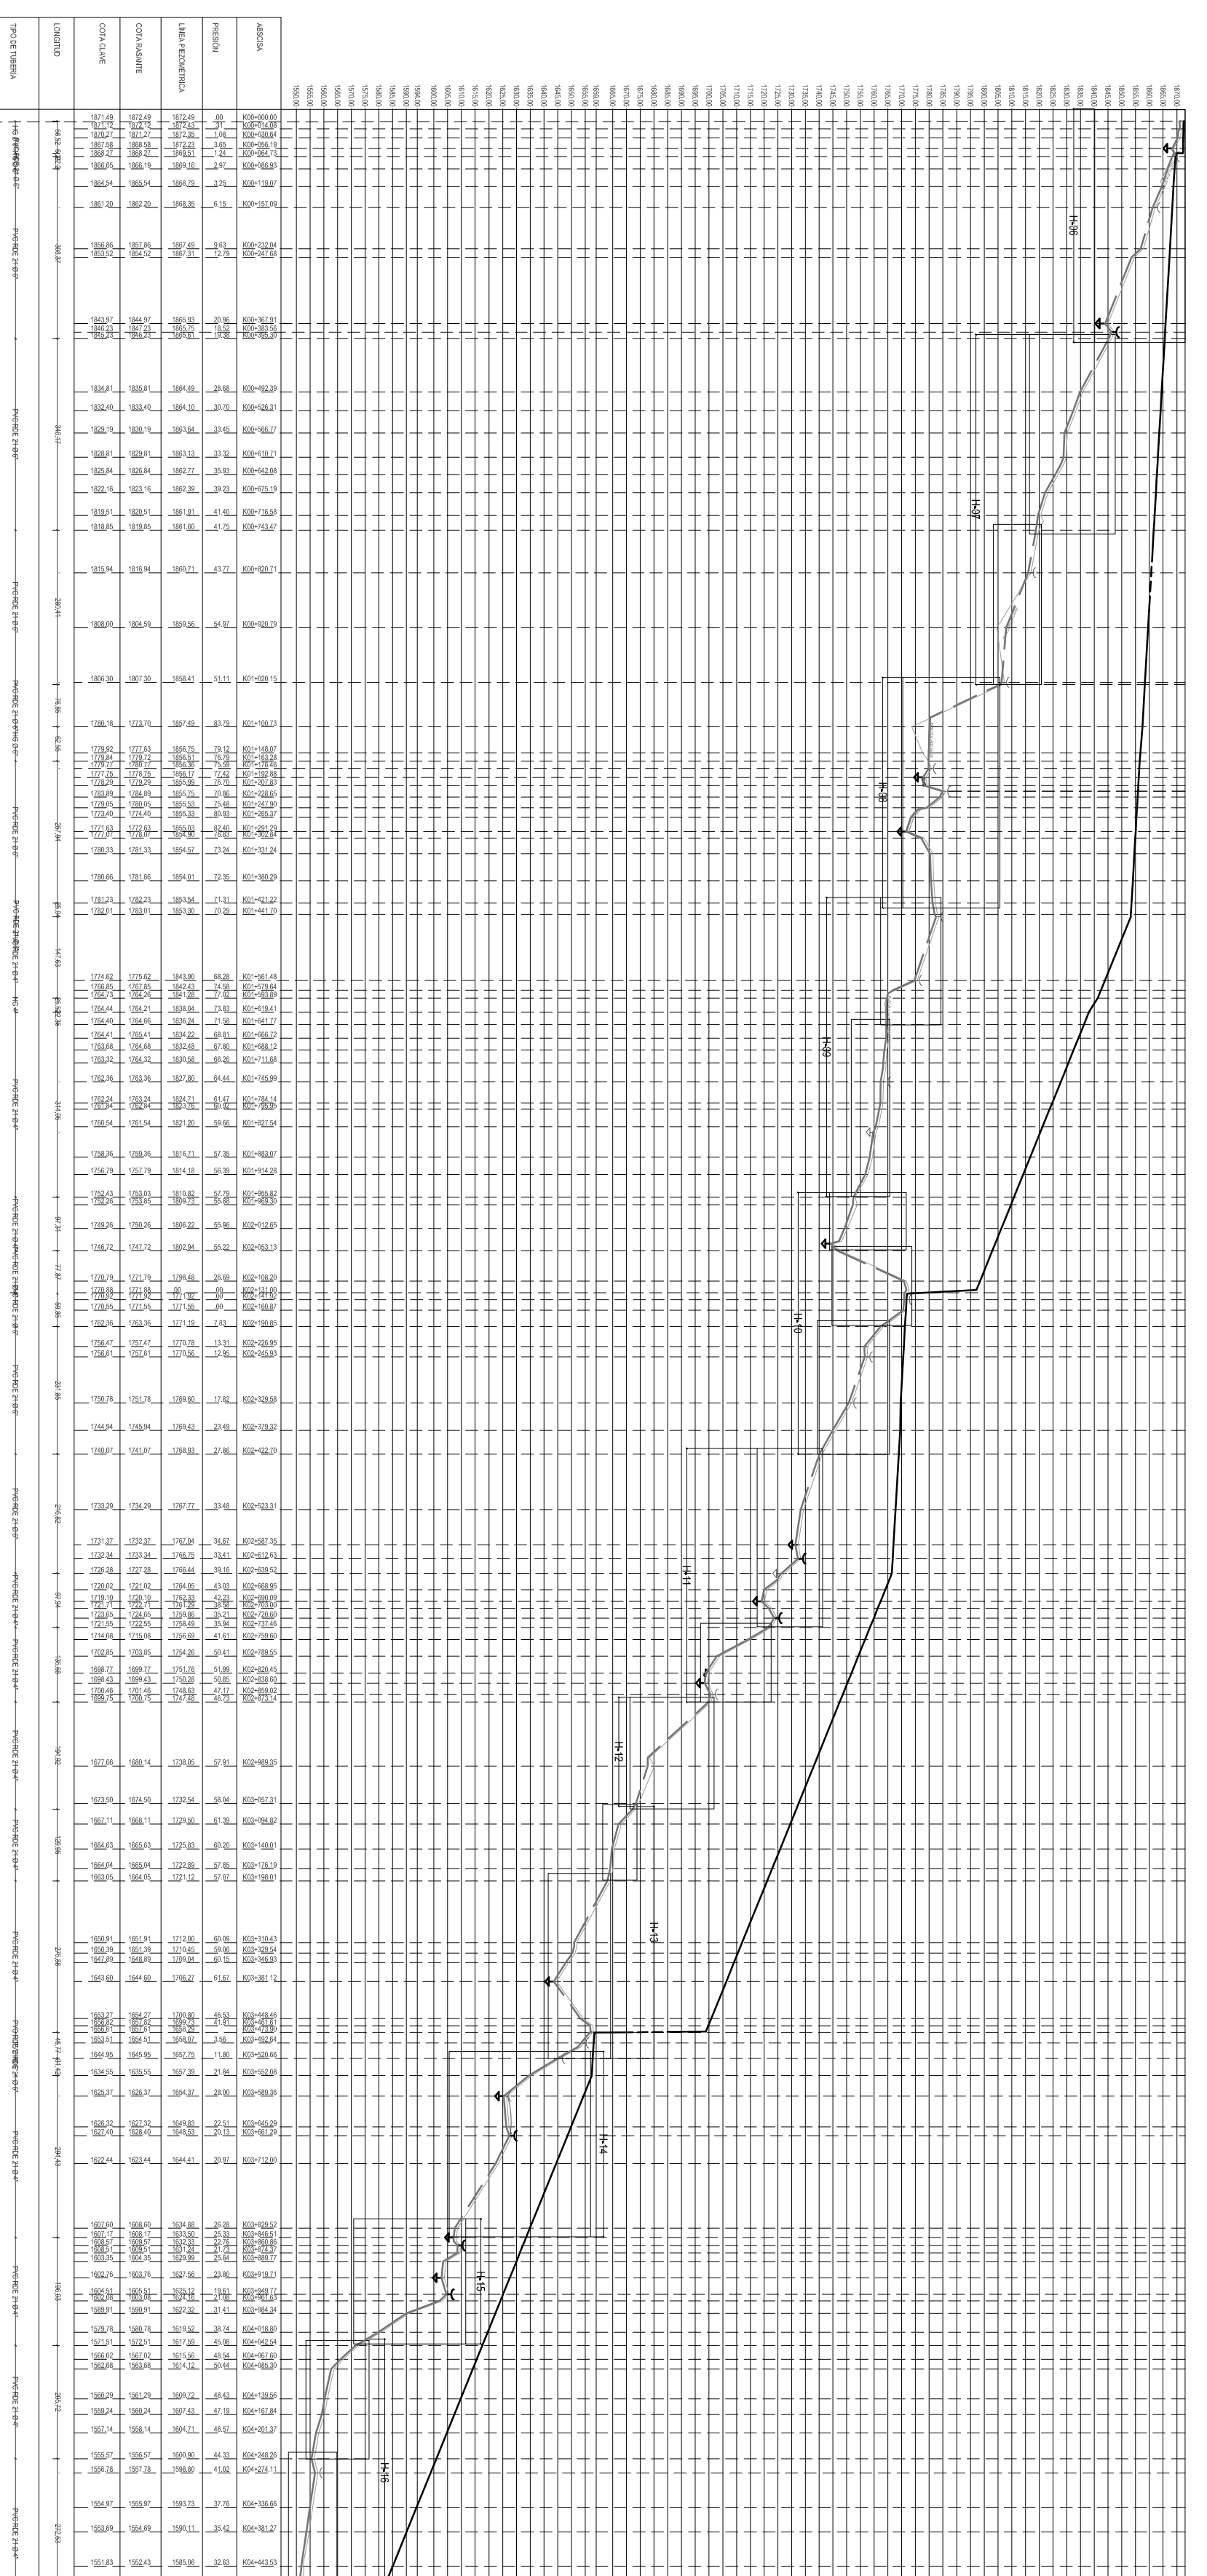


ESCALA H 1:10.000  
V 1:5000

CONVENCIONES

---	LÍNEA GRADIENTE
—	RASANTE
- - -	RED EXISTENTE
~ ~ ~	CURVA DE NIVEL INDICE
—	CURVA DE NIVEL
—	QUEBRADA
—	LINDERO

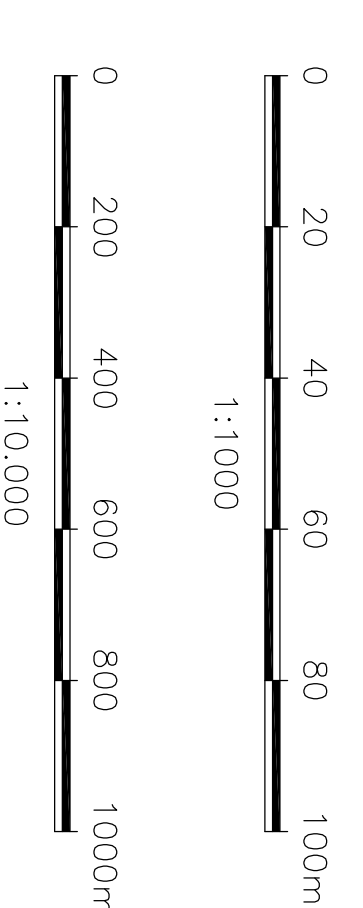

SUPERVISOR EDAT  
Nombre: YERSON ABIAS RIVERA  
Matrícula: 23202-198827 CND

	DESARROLLO DEL PROYECTO	PROYECTISTA (CPE)	AUTORIZADO POR (CPE)		INSTRUMENTO (CPE)	REV. NO.	ESCALA	DESCRIPCIÓN	REVISIÓN	APROBACIÓN	AJUSTE, ACTUALIZACIÓN Y/O FORMULACIÓN DE PLANES MAESTROS Y DISEÑOS DE LOS SISTEMAS DE ACUEDUCTO EN EL DEPARTAMENTO DE TOLIMA ZONA SUR	DEPARTAMENTO DE TOLIMA MUNICIPIO DE SAN ANTONIO	CONTIENE OPTIMIZACIÓN SISTEMA DE ACUEDUCTO PLANTA PERFIL GENERAL LINEA ANGOSTURA	FOLIO <b>H-04</b> /33
	<b>CONSORCIO PLANES Y DISEÑOS DEL TOLIMA</b>	ING. HERNANDO LEAL FERRO MATRÍCULA N° 8480 CND	ING. CÉSAR AJUSTO ZAPATA VILLASCO MATRÍCULA N° 23202-19883 CND	APROBADO INTERVENIDORA ING. ERNESTO GARCÍA VALDERAMA MATRÍCULA N° 23202-01470 CND	ESCALA JOHANA MANOYRA INDICADOS OCTUBRE 21 DE 2011 REVISIÓN Rev. 1									