PLANTA LINEA EL JARDIN

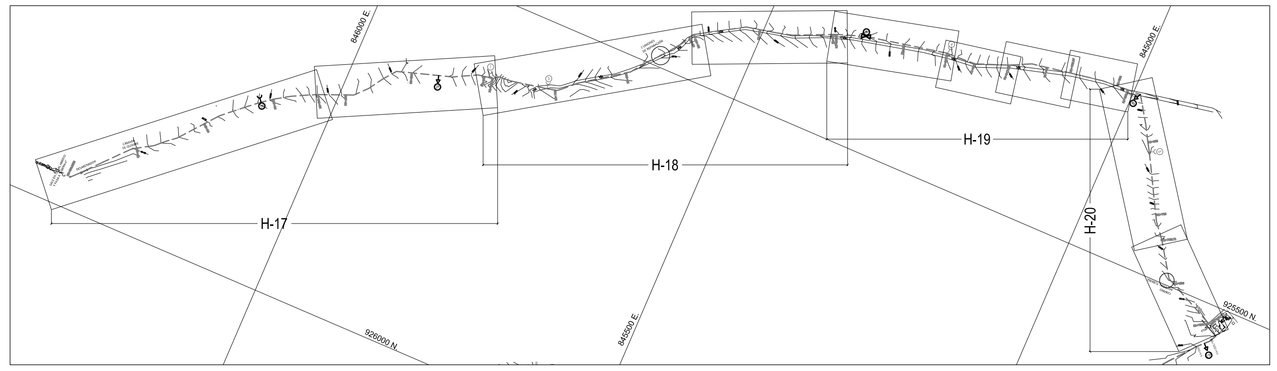

ESCALA H 1:5000

PERFIL LINEA EL JARDIN

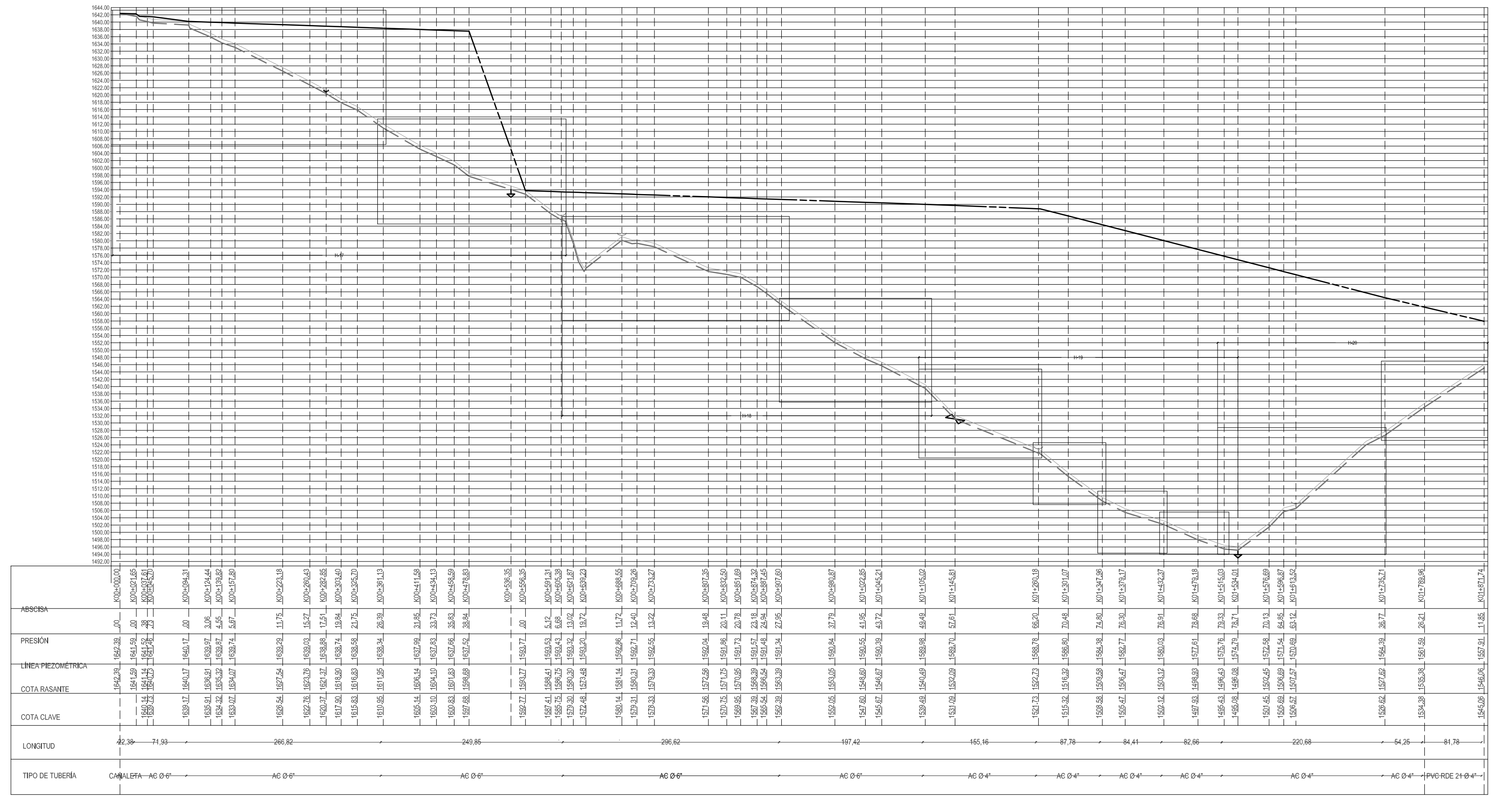

ESCALA H 1:5000
V 1:2500

CONVENCIONES
LÍNEA GRADIENTE
RASANTE
RED EXISTENTE
CURVA DE NIVEL ÍNDICE
CURVA DE NIVEL
QUEBRADA
LINDERO

0 50 100 150 200 250m

1:2500

0 100 200 300 400 500m

1:5000

SUPERVISOR EDAT

Nombre: YERSON ARIAS RIVERA
Matrícula: 25202-198527 CND

EDAT S.A. E.S.P.
EMPRESA DE ACUEDUCTO, ALCANTARILLADO Y ASEO DEL TOLIMA S.A. E.S.P.

DESARROLLO DEL PROYECTO:

CONSORCIO PLANES Y DISEÑOS DEL TOLIMA

PROYECTISTA CPDT:

ING. HERNANDO LEAL FERRO
MATRICULA Nº 8480 CND

APROBADO POR CPDT:

ING. CESAR AUGUSTO ZAPATA VINASCO
MATRICULA Nº 25202-10835 CND

APROBADO INTERVENTORIA:

ING. ERNESTO GARCÍA VALDERRAMA
MATRICULA Nº 25202-01470 CND

DIBUJANTE CPDT: JOHANA MAYORGA

ESCALA: INDICADAS

FECHA: OCTUBRE 21 DE 2011

REVISIÓN: Rev 1

REV No.	FECHA aa-mm-dd	DESCRIPCIÓN	REVISIÓN NOMBRE	REVISIÓN FIRMA	APROBACIÓN NOMBRE	APROBACIÓN FIRMA

AJUSTE, ACTUALIZACIÓN Y/O FORMULACIÓN DE PLANES MAESTROS Y DISEÑOS DE LOS SISTEMAS DE ACUEDUCTO EN EL DEPARTAMENTO DE TOLIMA ZONA SUR

DEPARTAMENTO DE TOLIMA

MUNICIPIO DE SAN ANTONIO

CONTIENE
OPTIMIZACIÓN SISTEMA DE ACUEDUCTO
PLANTA PERFIL GENERAL LINEA EL JARDIN

PLANO Nº: H-05 /33

ARCHIVO: 2I-SAN-H04-05 Rev 1.dwg