1. LÍNEA ANGOSTURA

Planta 2

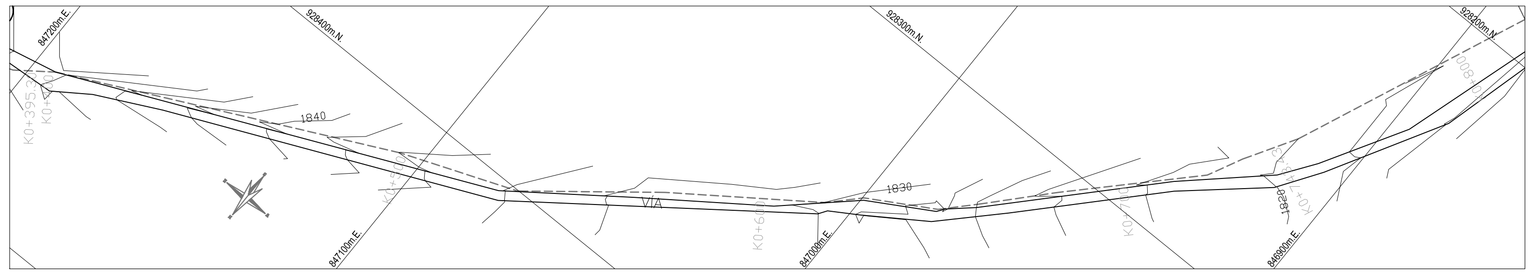

ESCALA 1:1000

Perfil 2

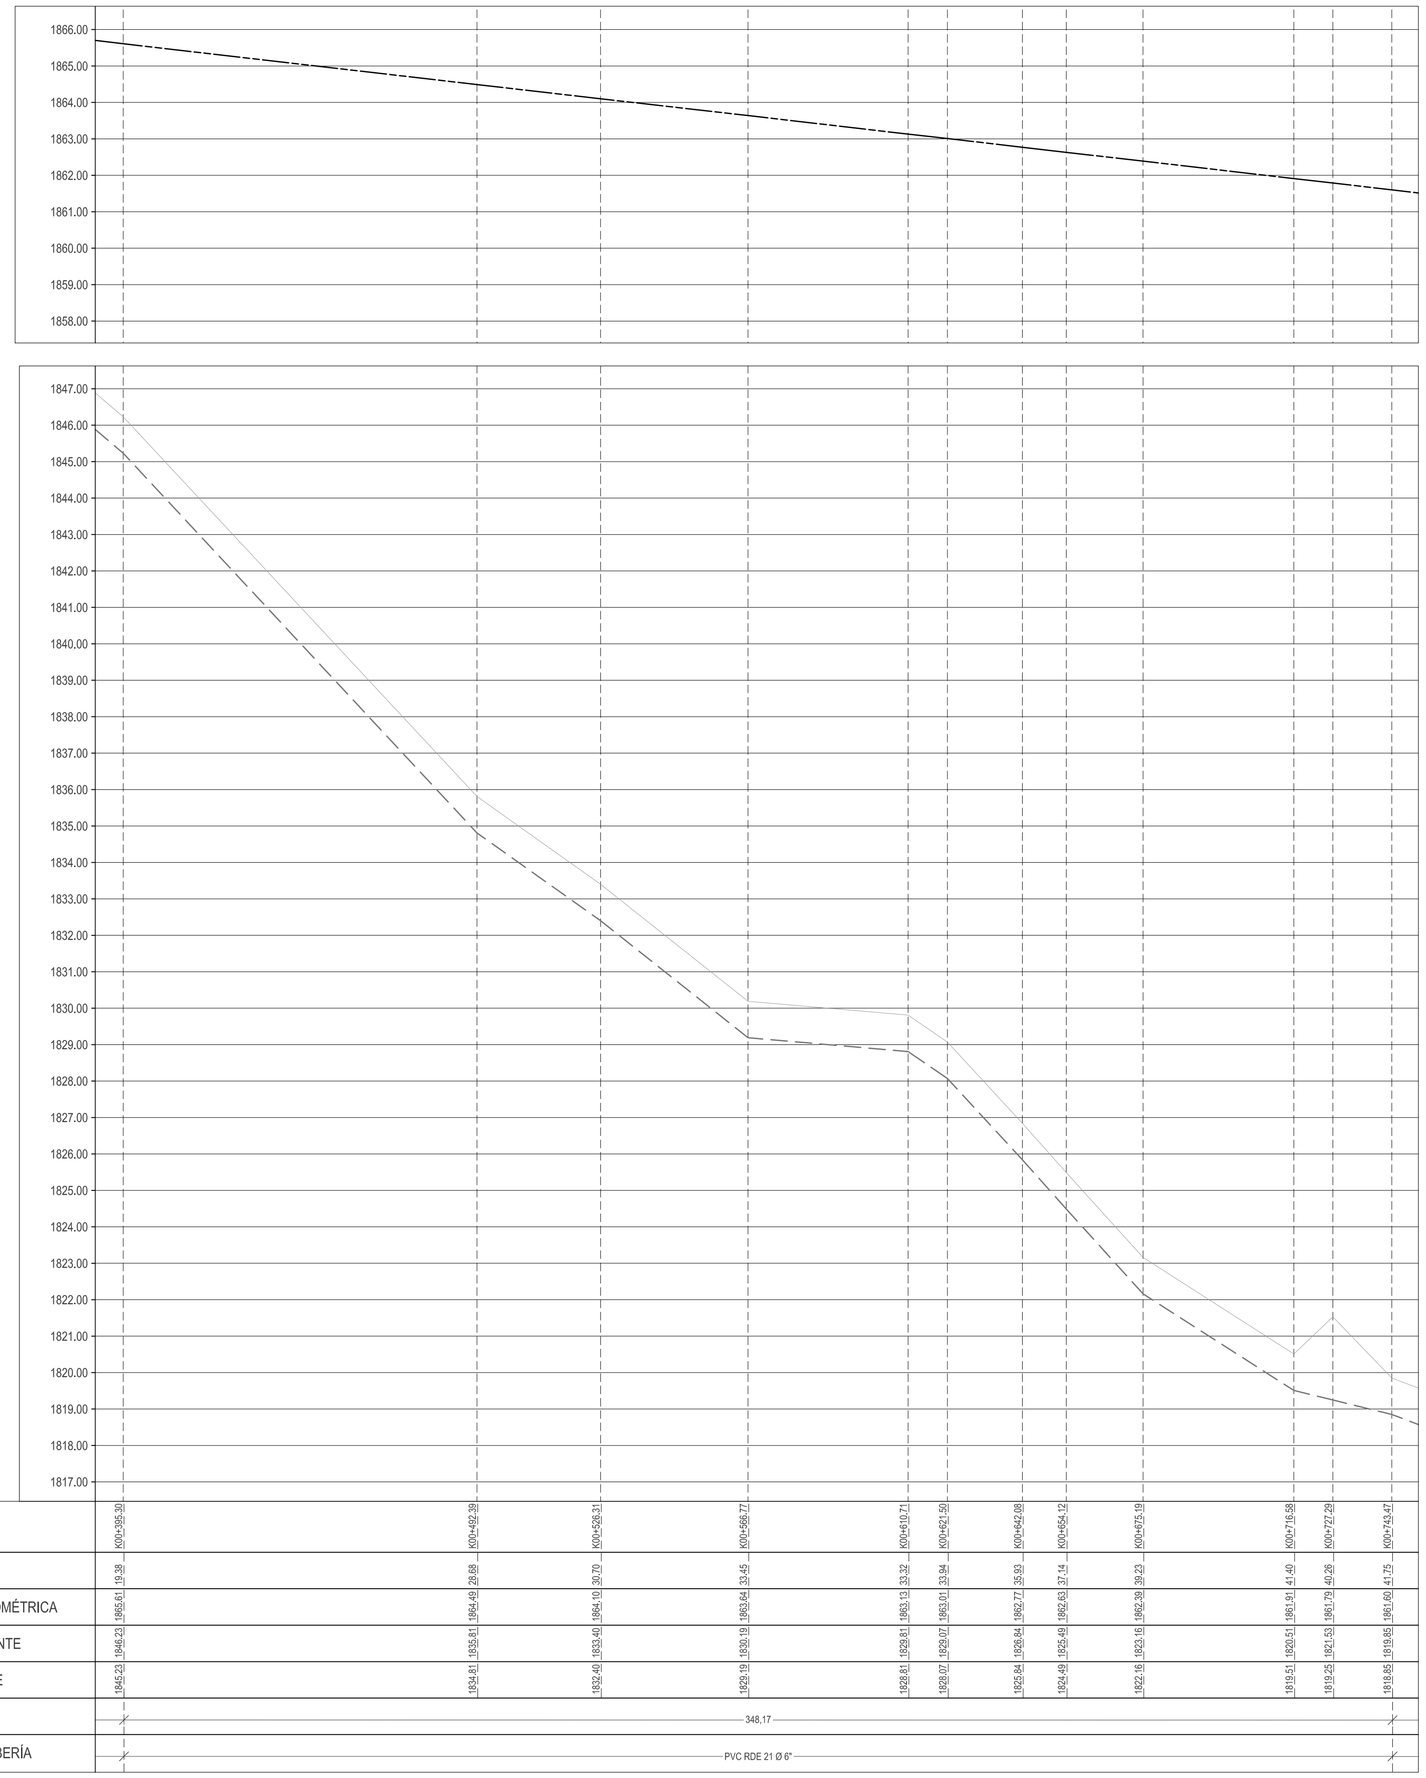

ABSCISA	K0+355.30	K0+492.39	K0+538.31	K0+566.77	K0+610.21	K0+621.50	K0+642.08	K0+654.12	K0+675.19	K0+716.58	K0+727.29	K0+745.47
PRESIÓN	19.38	28.68	30.79	33.45	33.32	33.94	35.93	37.14	39.23	41.60	40.26	41.75
LÍNEA PIEZOMÉTRICA	1865.61	1864.49	1864.10	1863.94	1863.13	1863.01	1862.77	1862.63	1862.38	1861.91	1861.73	1861.60
COTA RASANTE	1846.23	1835.81	1833.40	1830.18	1829.81	1829.07	1826.84	1824.49	1822.15	1820.31	1821.47	1819.85
COTA CLAVE	1845.23	1834.81	1832.40	1829.18	1828.81	1828.07	1825.84	1823.49	1821.15	1819.31	1820.47	1818.85
LONGITUD	348,17											
TIPO DE TUBERÍA	PVC RDE 21 Ø 6"											

ESCALA H 1:1000
V 1:100

Planta 3

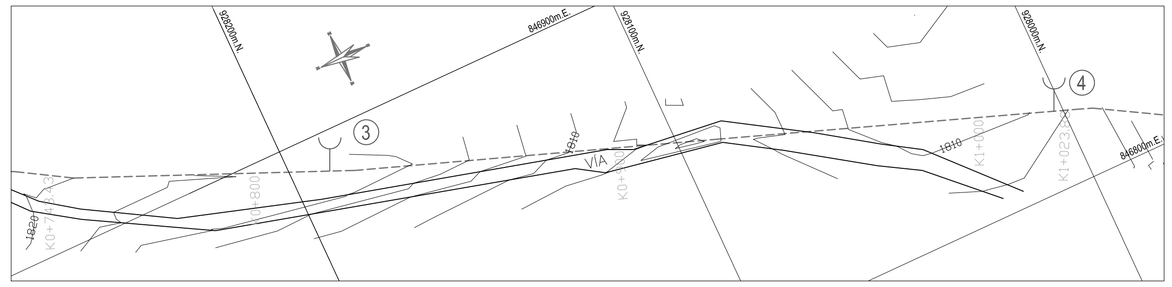

ESCALA 1:1000

Perfil 3

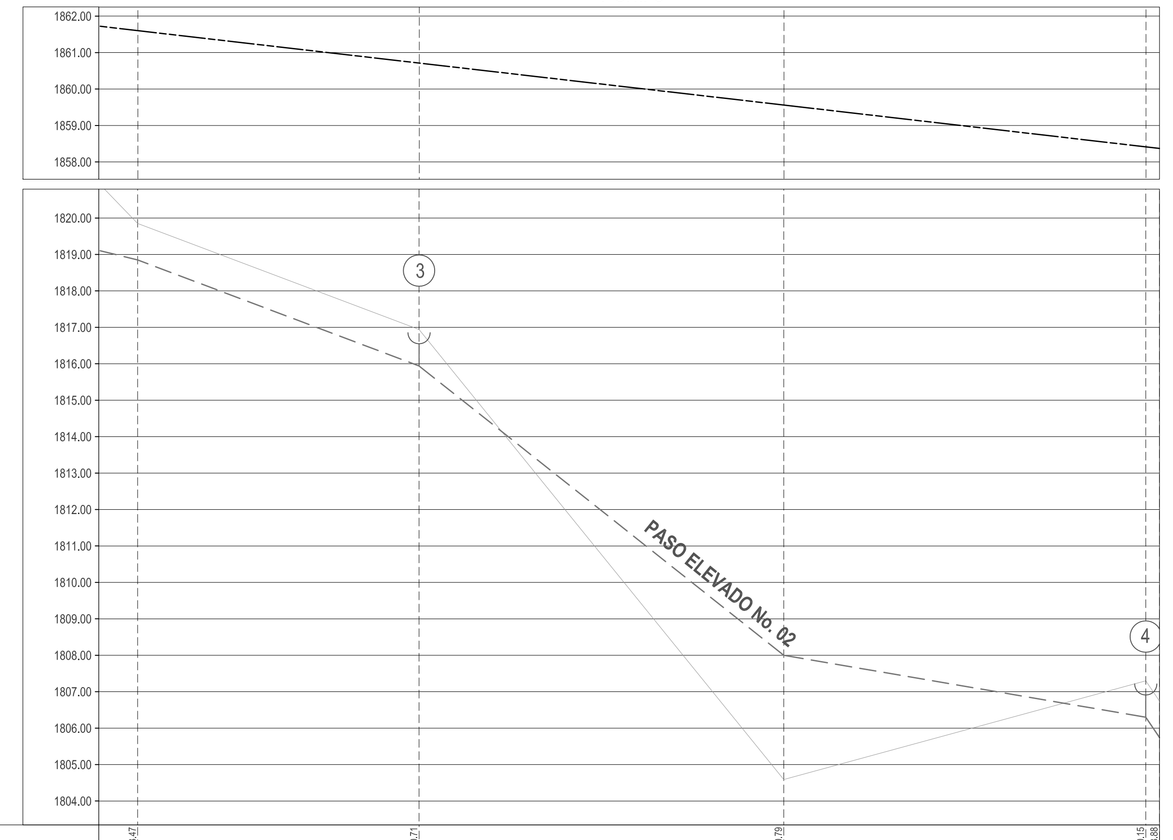

ABSCISA	K0+743.47	K0+850.71	K0+950.79	K1+050.15	K1+253.88
PRESIÓN	41.75	43.77	54.87	51.11	51.62
LÍNEA PIEZOMÉTRICA	1861.60	1860.77	1859.56	1858.61	1858.37
COTA RASANTE	1819.85	1816.94	1804.69	1807.50	1806.75
COTA CLAVE	1818.85	1815.94	1803.69	1806.30	1805.75
LONGITUD	280,41				
TIPO DE TUBERÍA	PVC RDE 21 Ø 6"				

ESCALA H 1:1000
V 1:100

0 2 4 6 8 10m
1:100

0 20 40 60 80 100m
1:1000

SUPERVISOR EDAT

Nombre: YERSON ARIAS RIVERA
Matrícula: 25202-198527 CND

CONVENCIONES

- LÍNEA GRADIENTE
- RASANTE
- RED EXISTENTE
- CURVA DE NIVEL ÍNDICE
- CURVA DE NIVEL
- QUEBRADA
- LINDERO

NOTAS:

1. TODAS LAS DIMENSIONES ESTÁN DADAS EN METROS Y TODOS LOS DIÁMETROS ESTÁN DADOS EN PULGADAS, A MENOS QUE SE INDIQUE OTRA UNIDAD.

2. LAS COORDENADAS Y COTAS UTILIZADAS SE ENCUENTRAN EN EL SISTEMA MAGNA SIRGAS ORIGEN BOGOTÁ.

LOCALIZACIÓN GENERAL

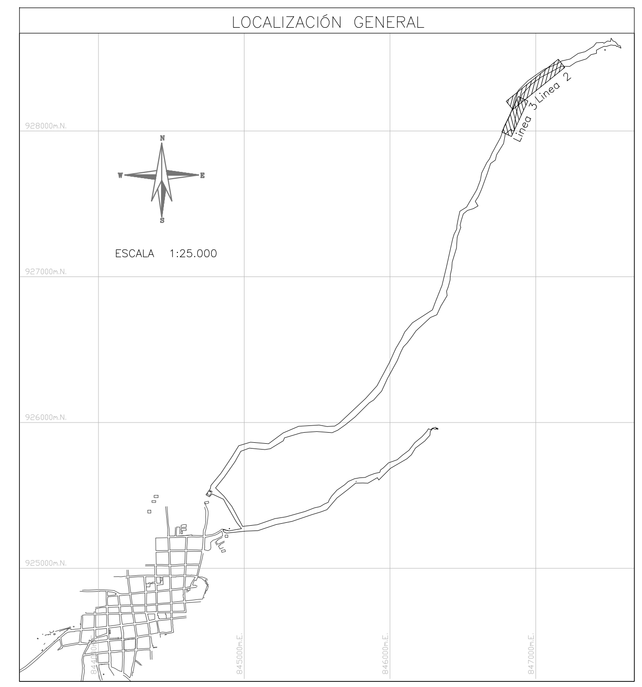

ESCALA 1:25.000

DESARROLLO DEL PROYECTO:
CONSORCIO PLANES Y DISEÑOS DEL TOLIMA

PROYECTISTA CPDT:
ING. HERNANDO LEAL FERRO
MATRICULA Nº 8480 CND

APROBADO POR CPDT:
ING. CESAR AUGUSTO ZAPATA VINASCO
MATRICULA Nº 25202-10835 CND

APROBADO INTERVENTORIA:
ING. ERNESTO GARCÍA VALDERRAMA
MATRICULA Nº 25202-01470 CND

DIBUJANTE CPDT: JOHANA MAYORGA
ESCALA: INDICADAS
FECHA: OCTUBRE 21 DE 2011
REVISIÓN: Rev 1

REV No.	FECHA aa-mm-dd	DESCRIPCIÓN	REVISIÓN NOMBRE	REVISIÓN FIRMA	APROBACIÓN NOMBRE	APROBACIÓN FIRMA

AJUSTE, ACTUALIZACIÓN Y/O FORMULACIÓN DE PLANES MAESTROS Y DISEÑOS DE LOS SISTEMAS DE ACUEDUCTO EN EL DEPARTAMENTO DE TOLIMA ZONA SUR

DEPARTAMENTO DE TOLIMA
MUNICIPIO DE SAN ANTONIO

CONTIENE
OPTIMIZACIÓN SISTEMA DE ACUEDUCTO
PLANTA PERFIL LÍNEA DE CONDUCCIÓN ANGOSTURA 2 - 3

PLANO N°: H-07 /33

ARCHIVO: 2f-SAN-H06-20 Rev 1.dwg