2. LÍNEA EL JARDÍN

Planta 1

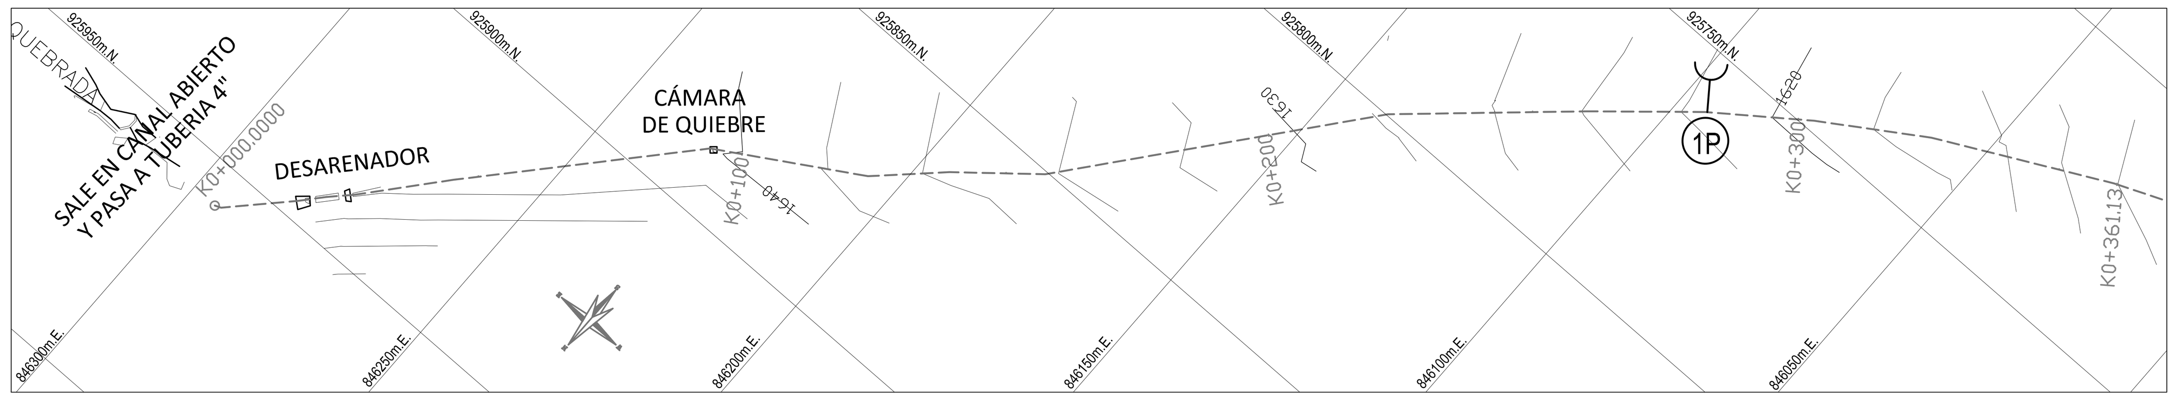

ESCALA 1:1000

Perfil 1

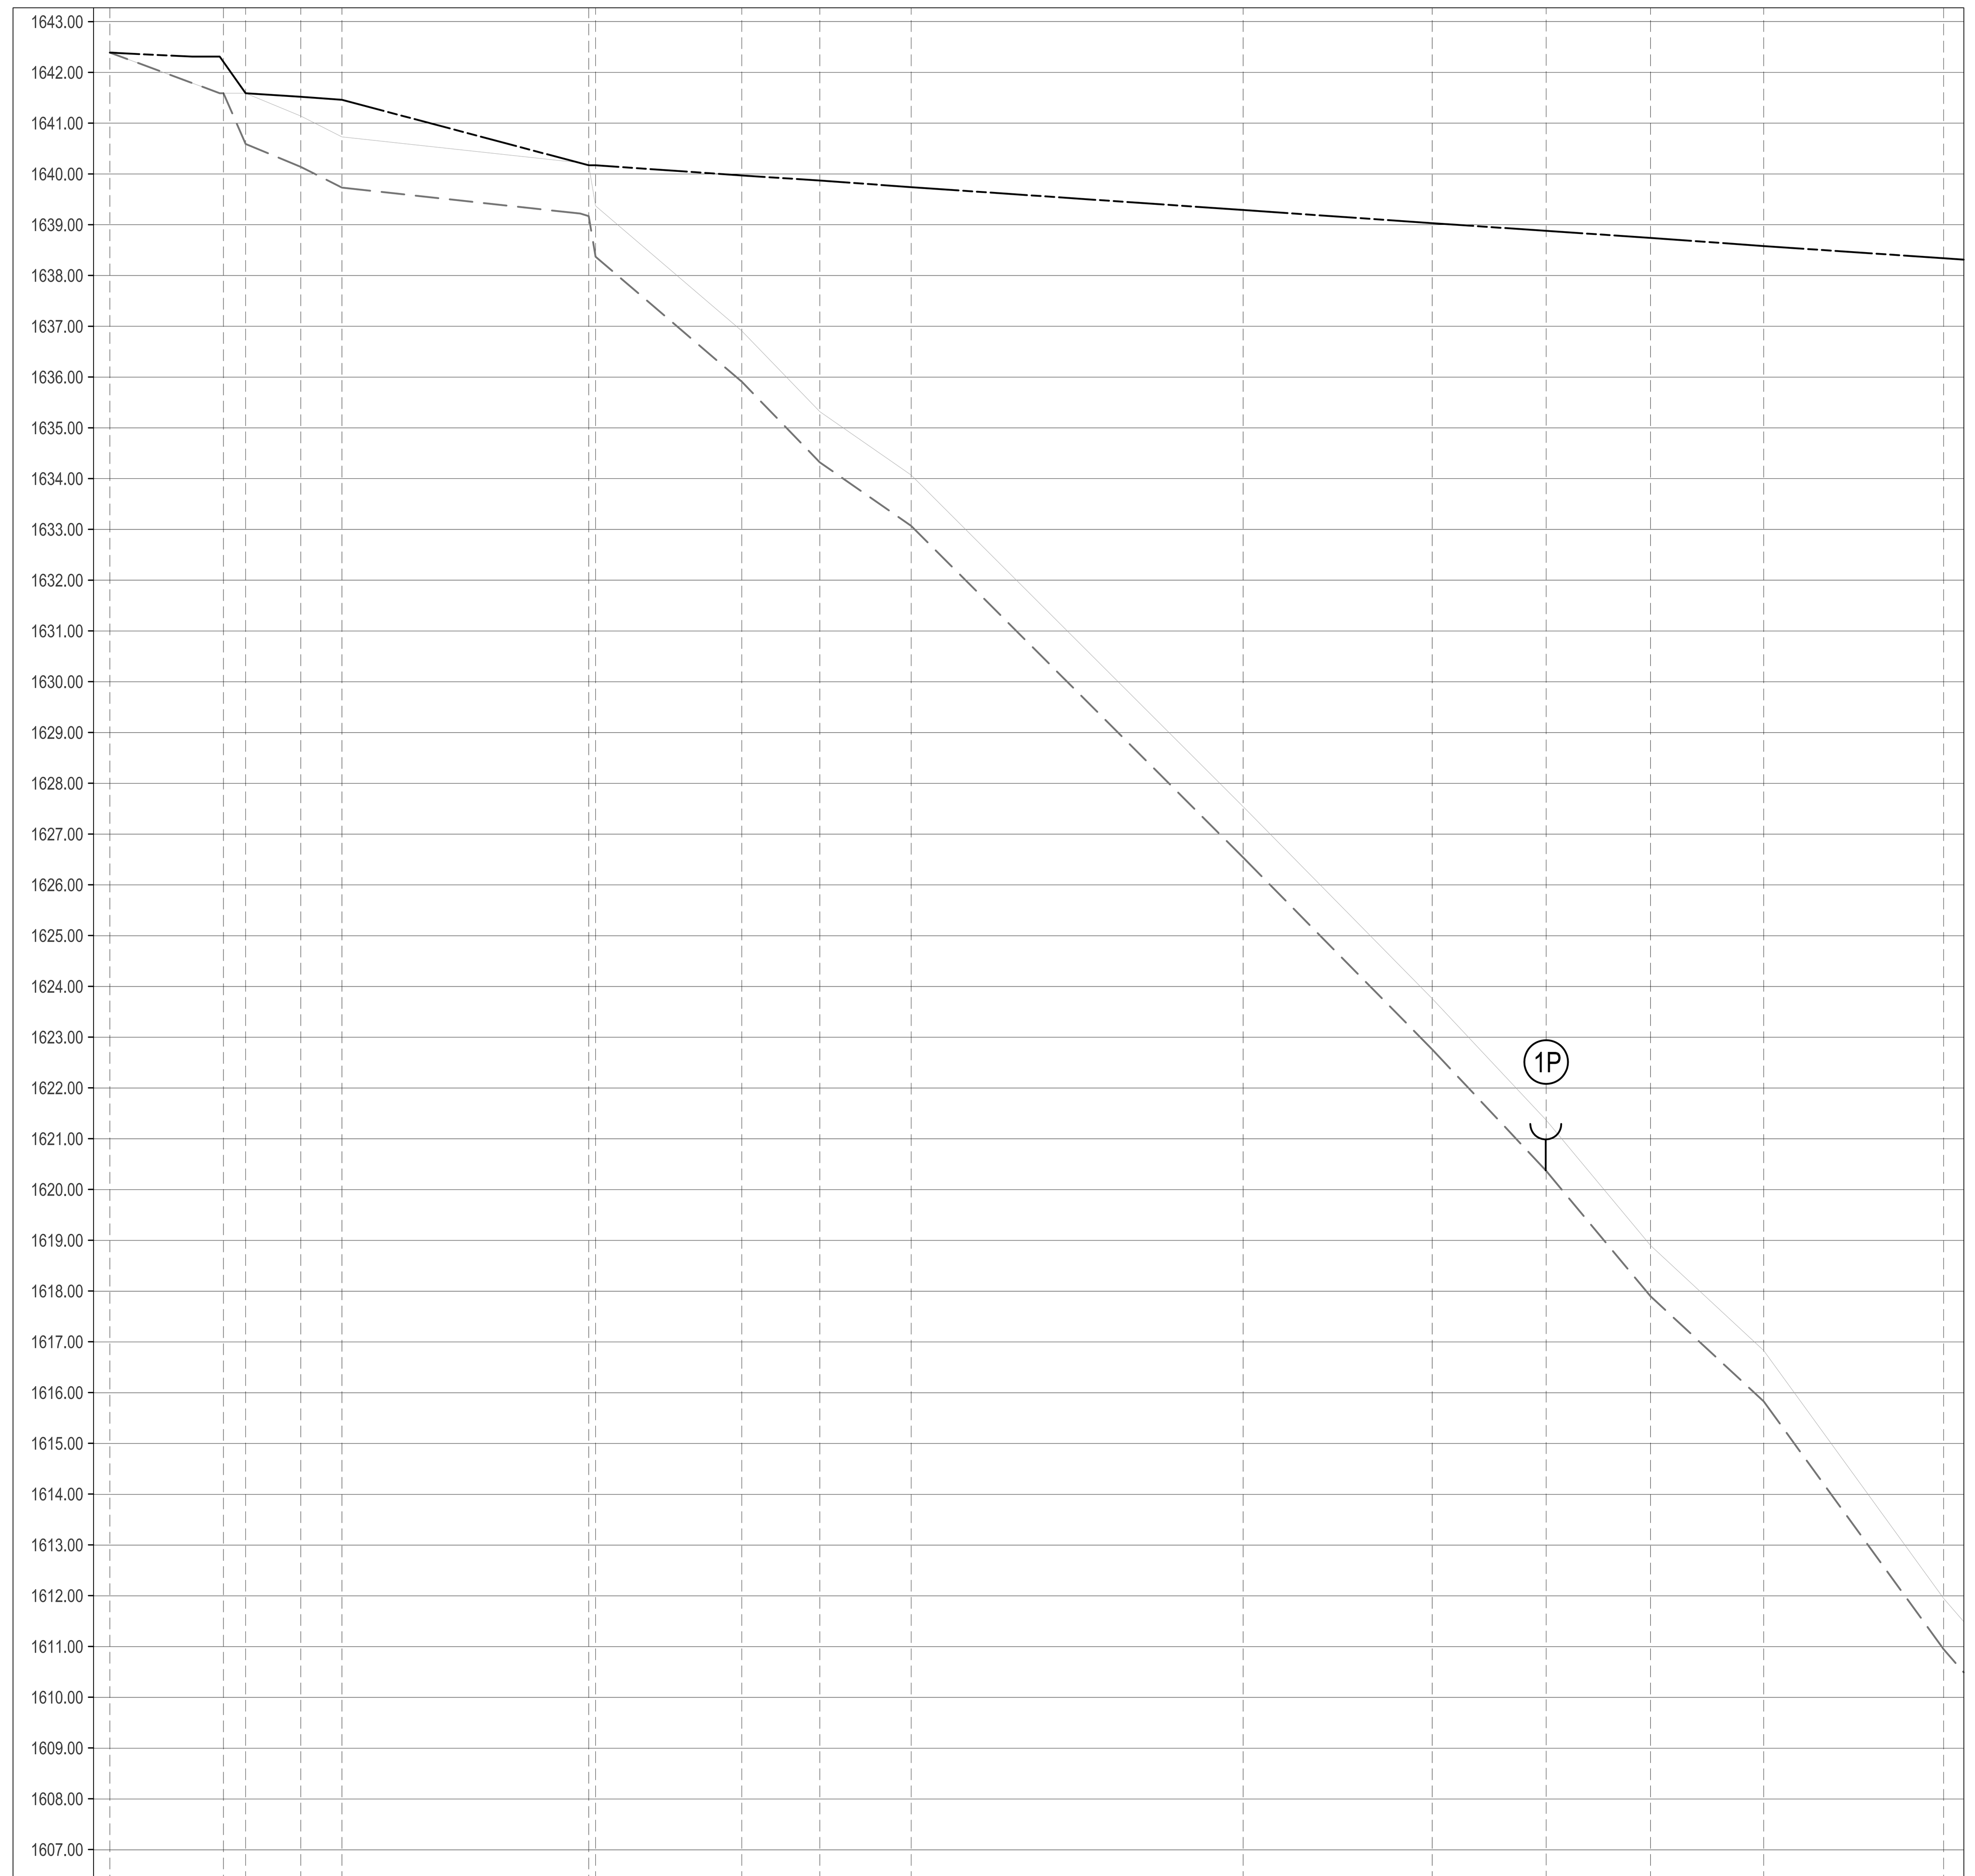

ABSCISA	PRESIÓN	LÍNEA PIEZOMÉTRICA	COTA RASANTE	COTA CLAVE
K00+000.00	.00	1642.39	1642.39	
K00+021.65	.00	1641.59	1641.59	
K00+026.74	.00	1641.59	1641.59	1640.59
K00+037.61	.38	1641.52	1641.14	1640.14
K00+045.70	.73	1641.46	1640.73	1639.73
K00+094.31	.00	1640.17	1640.17	1639.17
K00+095.66	.80	1640.17	1639.37	1638.37
K00+124.44	3.06	1639.97	1636.91	1635.91
K00+139.82	4.55	1639.87	1635.32	1634.32
K00+157.80	5.67	1639.74	1634.07	1633.07
K00+223.18	11.75	1639.29	1627.54	1626.54
K00+260.43	15.27	1639.03	1623.76	1622.76
K00+282.85	17.51	1638.88	1621.37	1620.37
K00+303.40	19.84	1638.74	1618.90	1617.90
K00+325.70	21.75	1638.58	1616.83	1615.83
K00+361.13	26.39	1638.34	1611.95	1610.95

LONGITUD	TIPO DE TUBERÍA
22,38	CANALETA
71,93	AC Ø 6"
266,82	AC Ø 6"

ESCALA H 1:1000
V 1:100

Planta 2

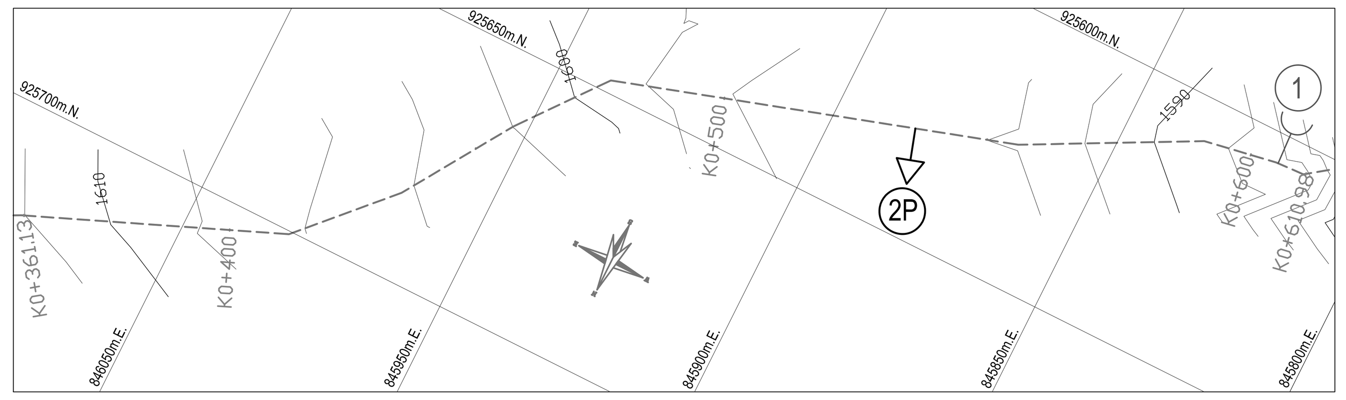

ESCALA 1:1000

Perfil 2

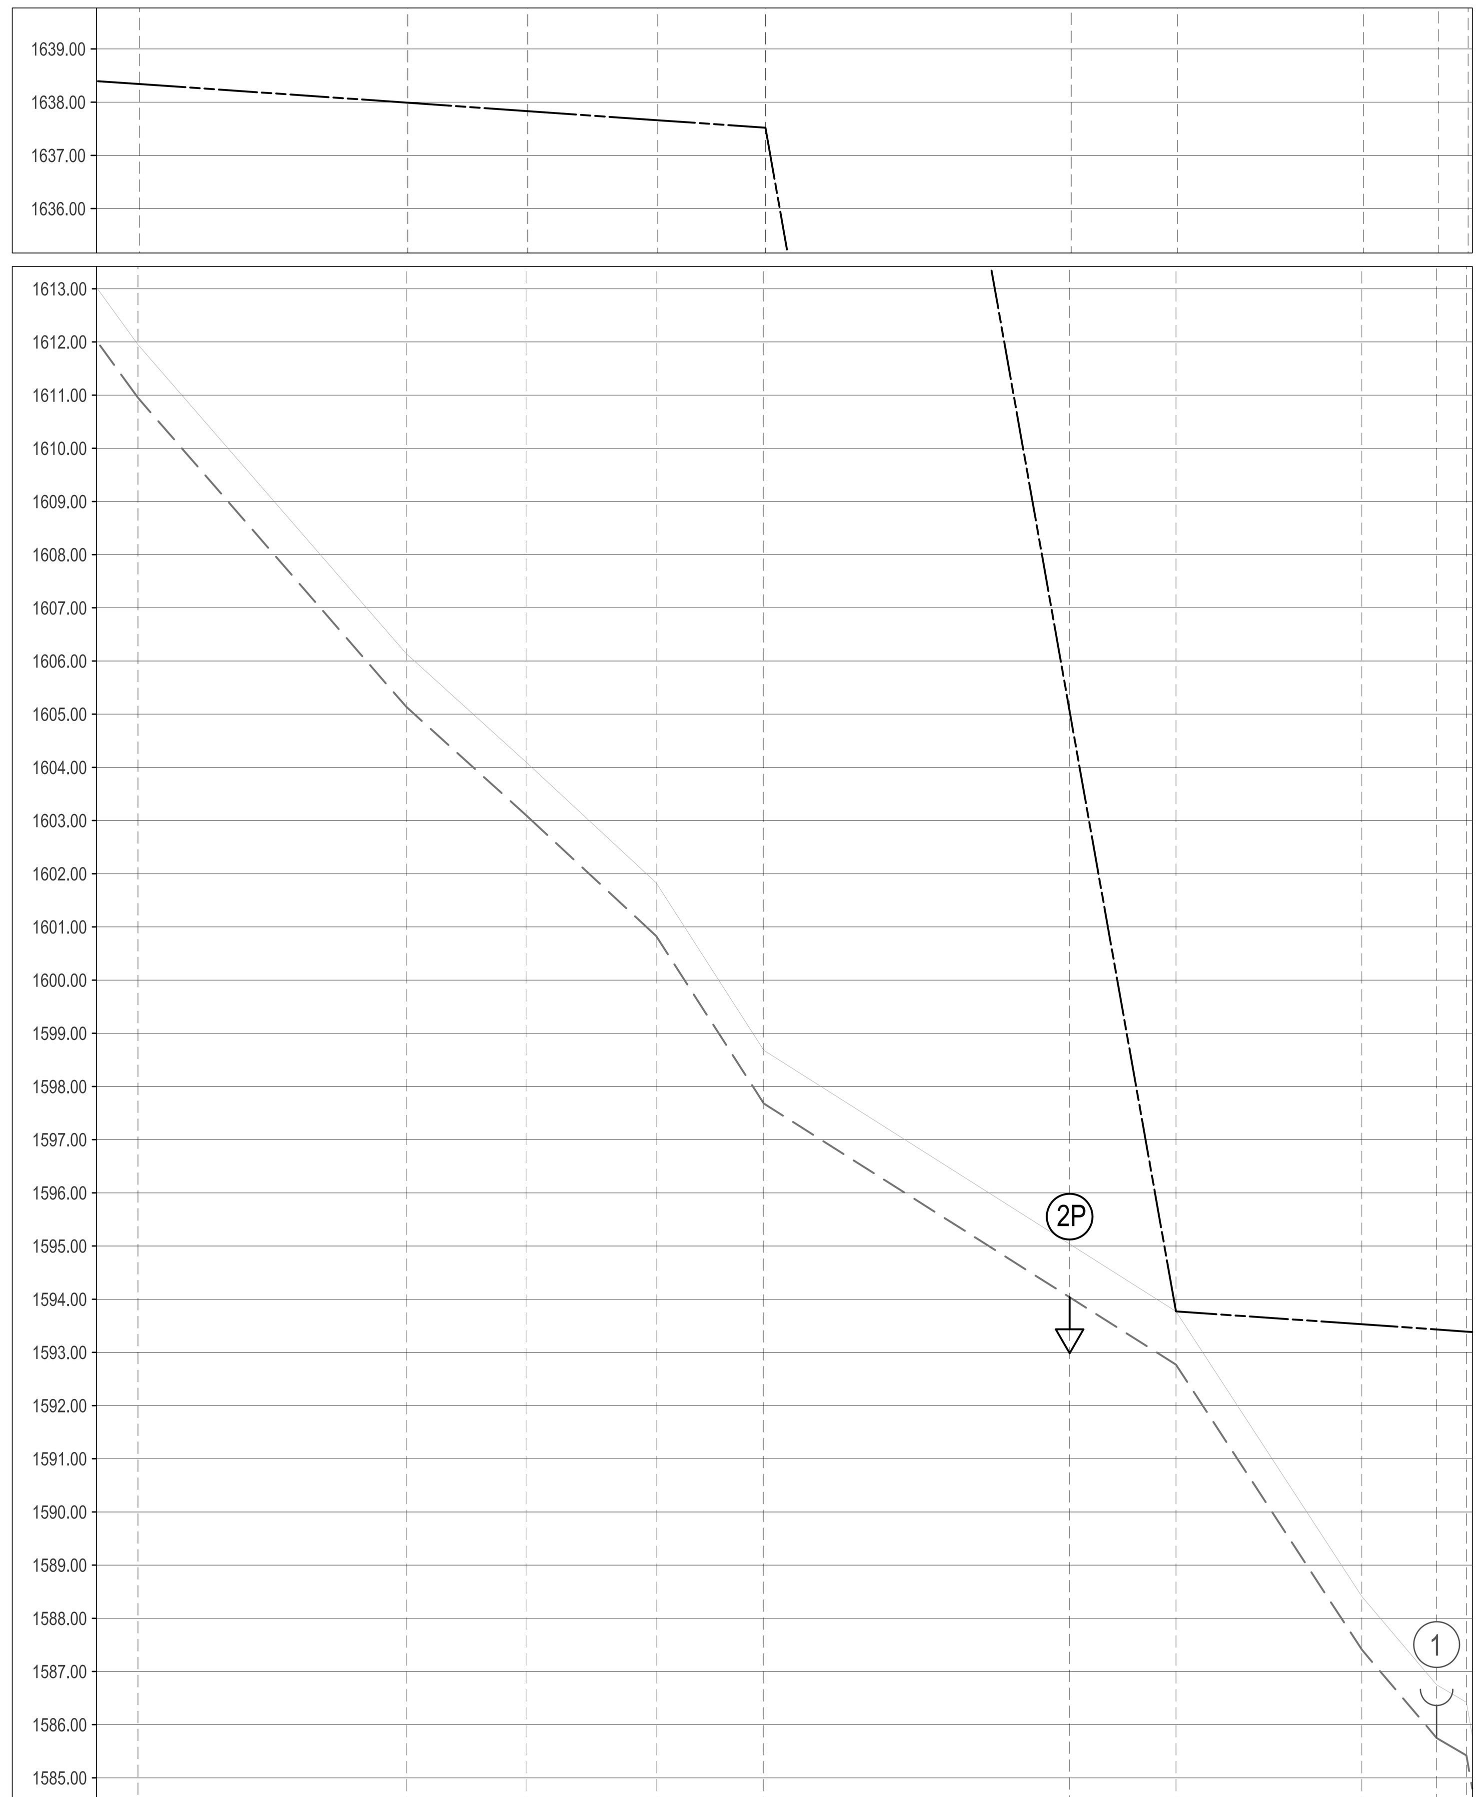

ABSCISA	PRESIÓN	LÍNEA PIEZOMÉTRICA	COTA RASANTE	COTA CLAVE
K00+361.13	26.39	1638.34	1611.95	1610.95
K00+411.58	31.85	1637.99	1606.14	1605.14
K00+434.13	33.73	1637.83	1604.10	1603.10
K00+458.59	35.83	1637.66	1601.83	1600.83
K00+478.83	38.84	1637.52	1598.68	1597.68
K00+536.35				
K00+556.35	.00	1593.77	1593.77	1592.77
K00+591.31	5.12	1593.53	1588.41	1587.41
K00+605.38	6.68	1593.43	1586.75	1585.75
K00+610.98	6.97	1593.39	1586.42	1585.42

LONGITUD	TIPO DE TUBERÍA
249,85	AC Ø 6"

ESCALA H 1:1000
V 1:100

LOCALIZACIÓN GENERAL

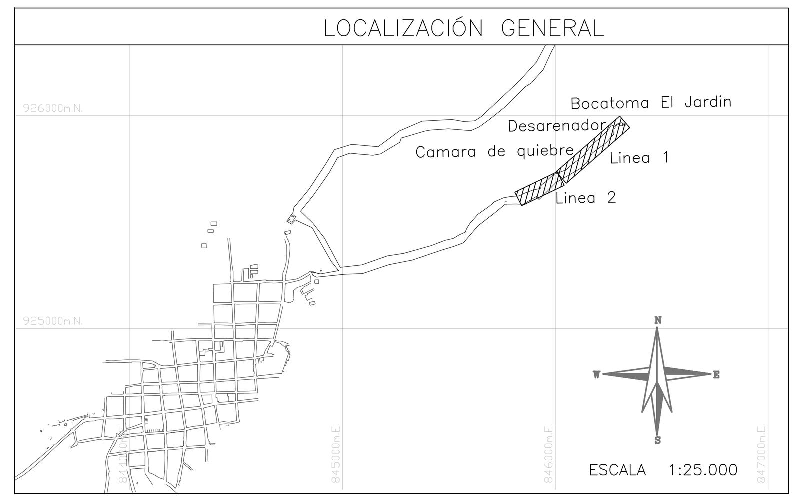

ESCALA 1:25.000

CONVENCIONES

- LÍNEA GRADIENTE
- RASANTE
- RED EXISTENTE
- CURVA DE NIVEL ÍNDICE
- CURVA DE NIVEL
- QUEBRADA
- LINDERO

NOTAS:

1. TODAS LAS DIMENSIONES ESTÁN DADAS EN METROS Y TODOS LOS DIÁMETROS ESTÁN DADOS EN PULGADAS, A MENOS QUE SE INDIQUE OTRA UNIDAD.

2. LAS COORDENADAS Y COTAS UTILIZADAS SE ENCUENTRAN EN EL SISTEMA MAGNA SIRGAS ORIGEN BOGOTÁ.

0 2 4 6 8 10m
1:100

0 20 40 60 80 100m
1:1000

SUPERVISOR EDAT
Nombre: YERSON ARIAS RIVERA
Matrícula: 25202-198527 CND

EDAT S.A. E.S.P.
EMPRESA DE ACUEDUCTO, ALCANTARILLADO Y ASEO DEL TOLIMA S.A. E.S.P

DESARROLLO DEL PROYECTO:
CONSORCIO PLANES Y DISEÑOS DEL TOLIMA

PROYECTISTA CPDT:
ING. HERNANDO LEAL FERRO
MATRICULA Nº 8480 CND

APROBADO POR CPDT:
ING. CESAR AUGUSTO ZAPATA VINASCO
MATRICULA Nº 25202-10835 CND

APROBADO INTERVENTORIA:
ING. ERNESTO GARCÍA VALDERRAMA
MATRICULA Nº 25202-01470 CND

DIBUJANTE CPDT:
JOHANA MAYORGA

ESCALA: INDICADAS
FECHA: OCTUBRE 21 DE 2011
REVISIÓN: Rev 1

REV No.	FECHA aa-mm-dd	DESCRIPCIÓN	REVISIÓN NOMBRE	REVISIÓN FIRMA	APROBACIÓN NOMBRE	APROBACIÓN FIRMA

AJUSTE, ACTUALIZACIÓN Y/O FORMULACIÓN DE PLANES MAESTROS Y DISEÑOS DE LOS SISTEMAS DE ACUEDUCTO EN EL DEPARTAMENTO DE TOLIMA ZONA SUR

DEPARTAMENTO DE TOLIMA
MUNICIPIO DE SAN ANTONIO

CONTIENE
OPTIMIZACIÓN SISTEMA DE ACUEDUCTO
PLANTA PERFIL LÍNEA DE ADUCCIÓN Y CONDUCCIÓN EL JARDIN 1 - 2

PLANO Nº: H-17 /33

ARCHIVO: 2I-SAN-H06-20 Rev 1.dwg