


PLANTA ARQUITECTÓNICA DE LA PTAR
LOCALIZACIÓN GENERAL

ESCALA GRÁFICA

ESCALA 1:200

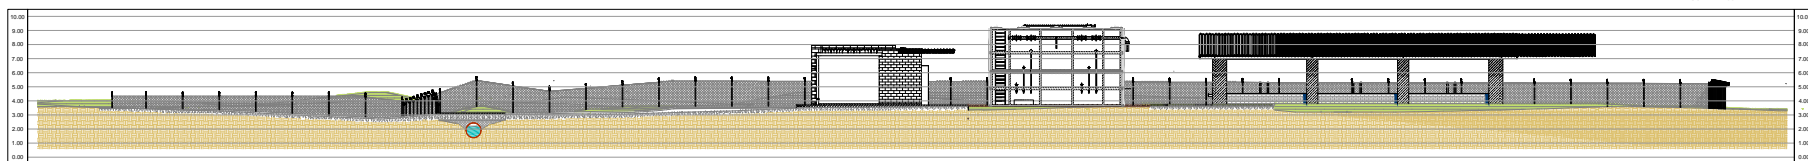

PTAR
CORTE GENERAL URBANO

MINVIENDA

MINISTERIO DE VIVIENDA,
CIUDAD Y TERRITORIO

TODOS POR UN
NUEVO PAÍS
PAZ EQUIDAD EDUCACIÓN



MUNICIPIO DE BAJO BAUDÓ

Findeter 25
AÑOS

CONTRATISTA
CONSORCIO
CONSTRUYENDO
BAJO BAUDÓ

CONSULTOR
VIACON S.A.S

PROYECTO
AJUSTES A LOS DISEÑOS DE DETALLE
DEL ALICANTARILLADO SANITARIO,
EBAR Y PTAR PARA EL ÁREA URBANA
PRINCIPAL DEL MUNICIPIO DE BAJO
BAUDÓ (PIZARRÓ)

DISEÑO

ING. OSCAR QUINTANA
MAT.

APROBÓ

Va.Ba. INTERVENTORIA

ING. MANUEL GUILLERMO ALFARO
MAT. 18420 CND
CONSORCIO PROSPERIDAD

DIBUJÓ
ARQ. OSCAR QUINTANA

NOTAS

CONVENCIONES

CONTIENE

PLANTA ARQUITECTÓNICA
GENERAL Y PERFIL URBANO
BAJO BAUDÓ

FECHA JULIO DE 2015

PLANO ESCALA Indicadas
3/3 ARCHIVO
BIB-002-PTAR-URB-03.dwg