



DESPIECE VIGAS DE CIMENTACION PLANTA TANQUE DE ALMACENAMIENTO ESC. 1:75


DESPIECE VIGAS DE CIMENTACION PLANTA TANQUE DE ALMACENAMIENTO ESC. 1:75

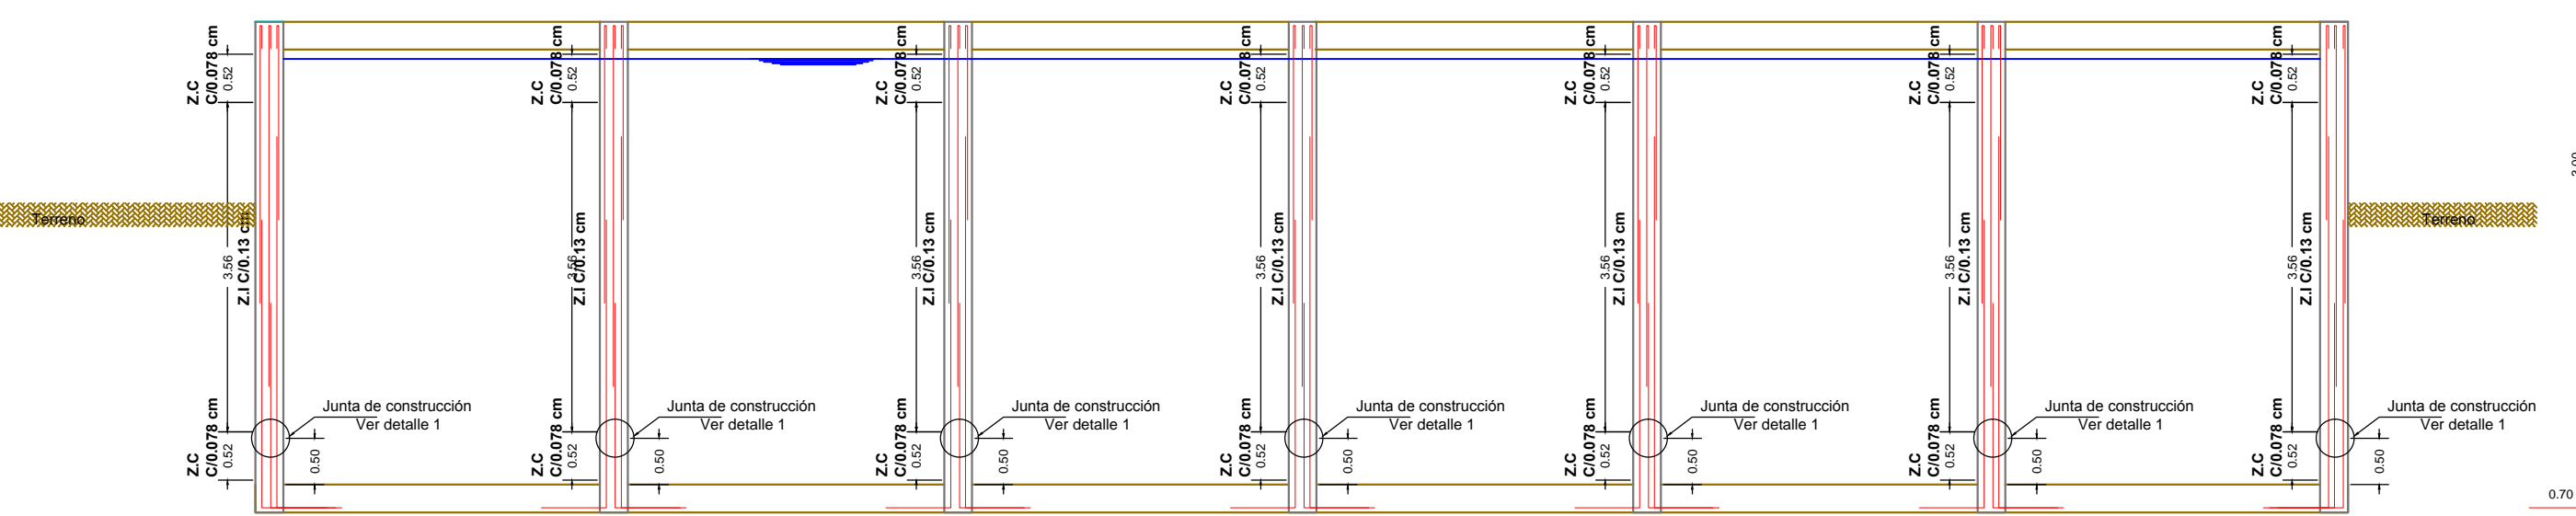






DESPIECE COLUMNAS TANQUE DE ALMACENAMIENTO ESC. 1:75

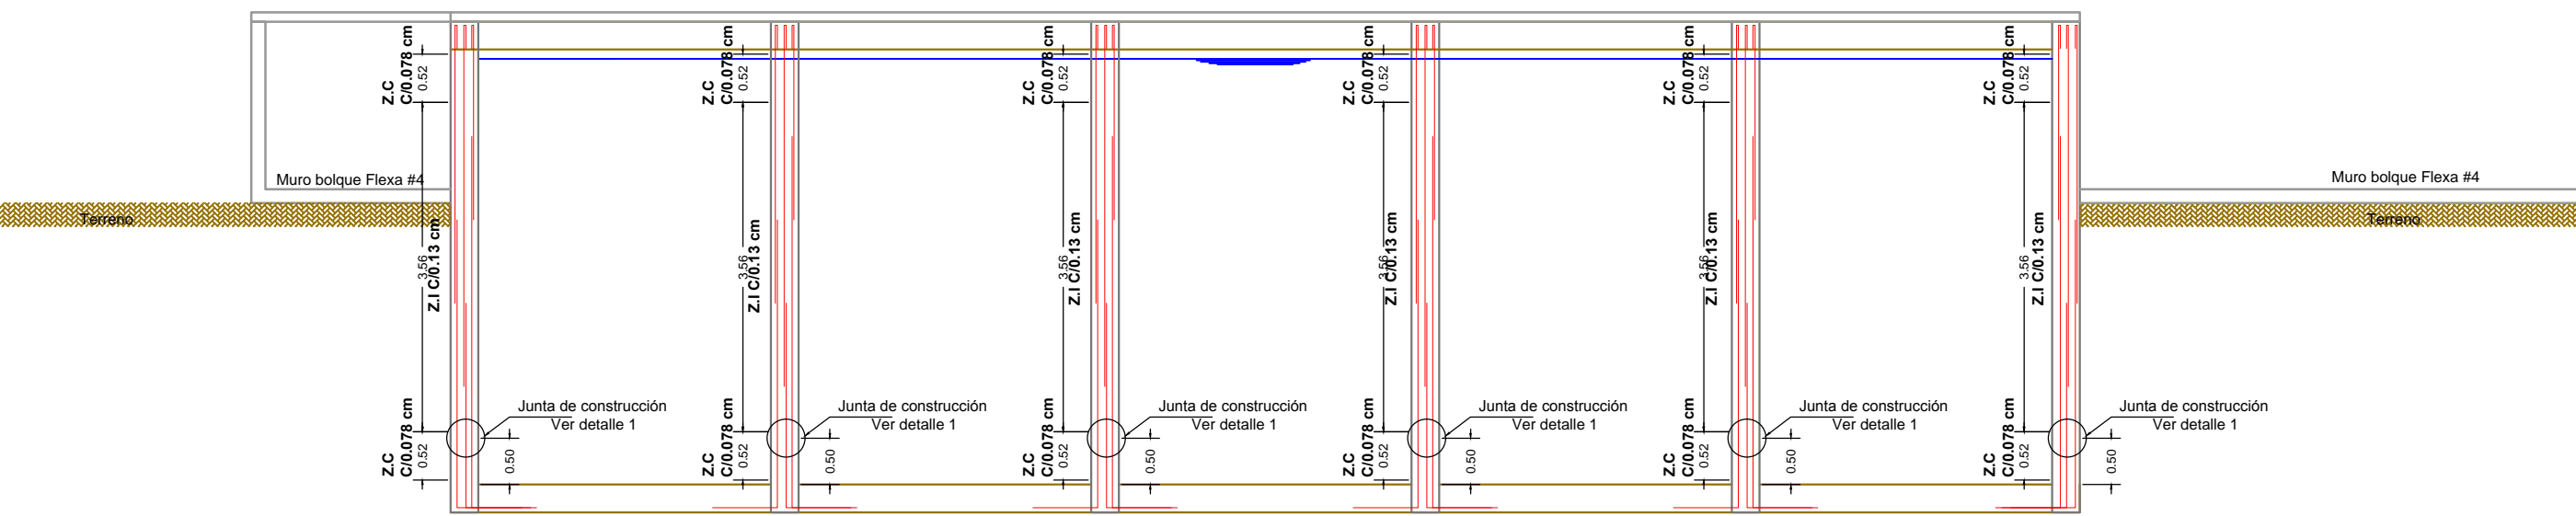

DESPIECE COLUMNAS TANQUE DE ALMACENAMIENTO ESC. 1:75

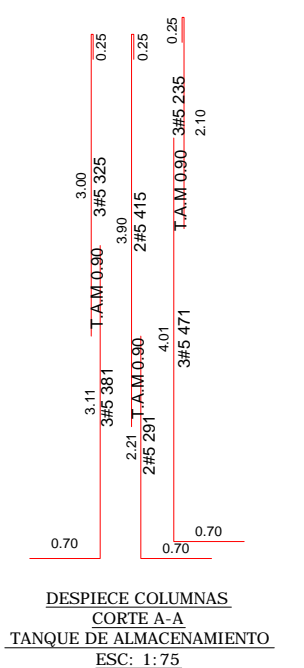

DESPIECE COLUMNAS TANQUE DE ALMACENAMIENTO ESC. 1:75

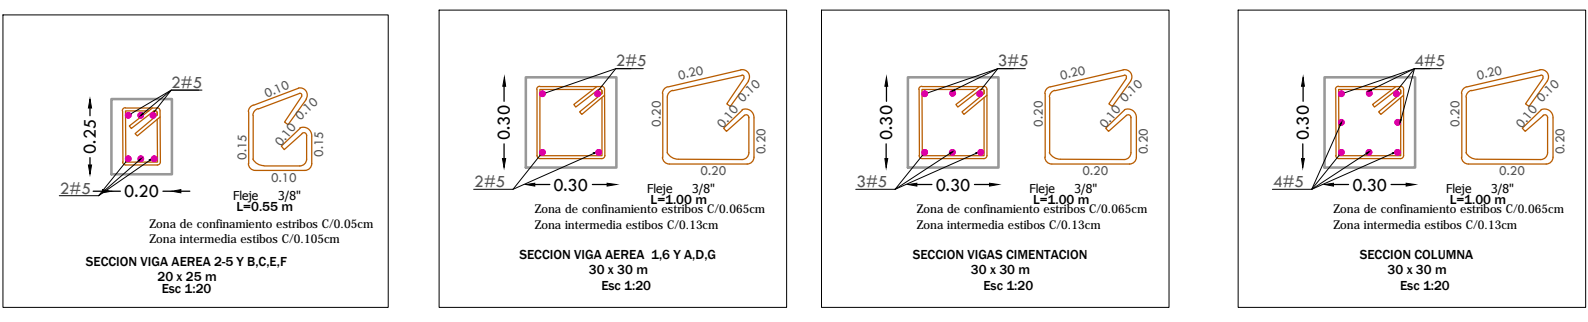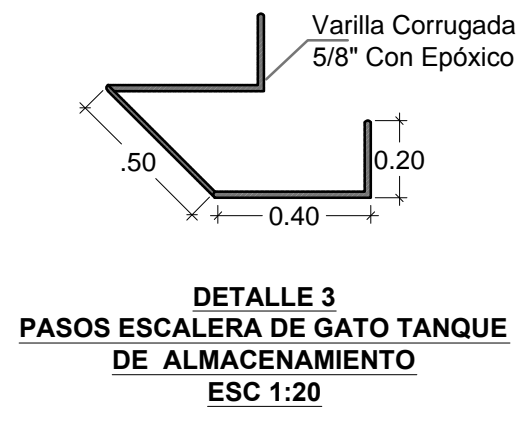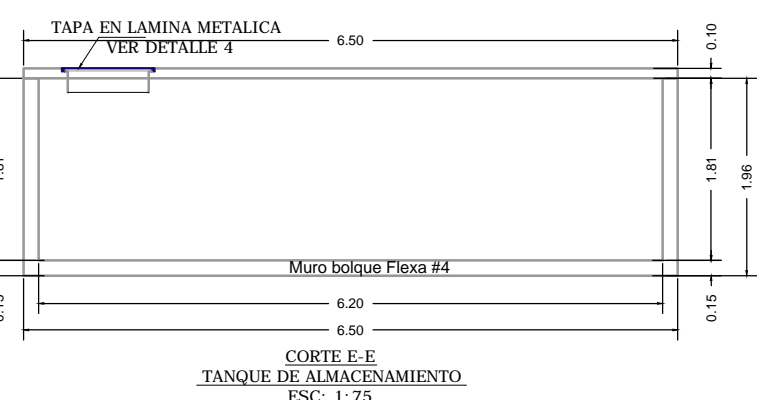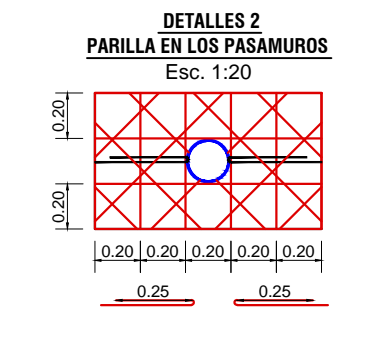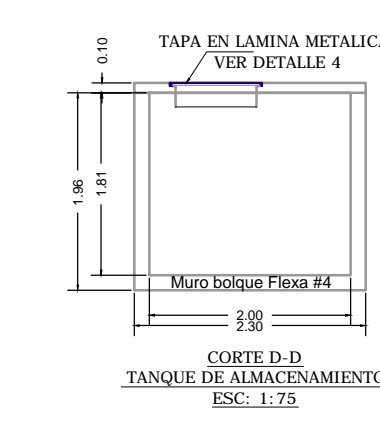


DESPIECE VIGAS DE CIMENTACION PLANTA TANQUE DE ALMACENAMIENTO ESC. 1:75

REVISION N°	FECHA	DESCRIPCIÓN	APROBO

Tito Alejandro Saavedra Ramirez
INGENIERO CIVIL, M.C.

PROYECTO: ODISEO HIDRAULICO Y ESTRUCTURAL
PLANTA DE TRATAMIENTO DE AGUA POTABLE
MUNICIPIO DE ARAUQUITA EN EL DEPARTAMENTO DE ARAUCA

CONTIENE: DETALLE ESTRUCTURAL PLANTA Y CORTES A-A Y B-B DE COLUMNAS
TANQUE DE ALMACENAMIENTO DE AGUA ARAUQUITA

DISEÑO Y CALCULO:  ING. TITO ALEJANDRO SAAVEDRA RAMIREZ MAT. PROF. 2520261951 CND	REVISÓ: APROBO: DIBUJÓ: PAOLA BARRERO
ESCALA: INDICADAS	INTERVENIOR: LEVANTÓ:
FECHA: OCTUBRE DE 2013	ARCHIVO: PTAP ARAUQUITA.dwg Disponible en formato digital.
PLANO: 03 De 03	

Tous plans sont destinés à être utilisés uniquement pour le projet et ne doivent pas être utilisés pour d'autres projets.