



PLANTA GENERAL TANQUE SEPTICO

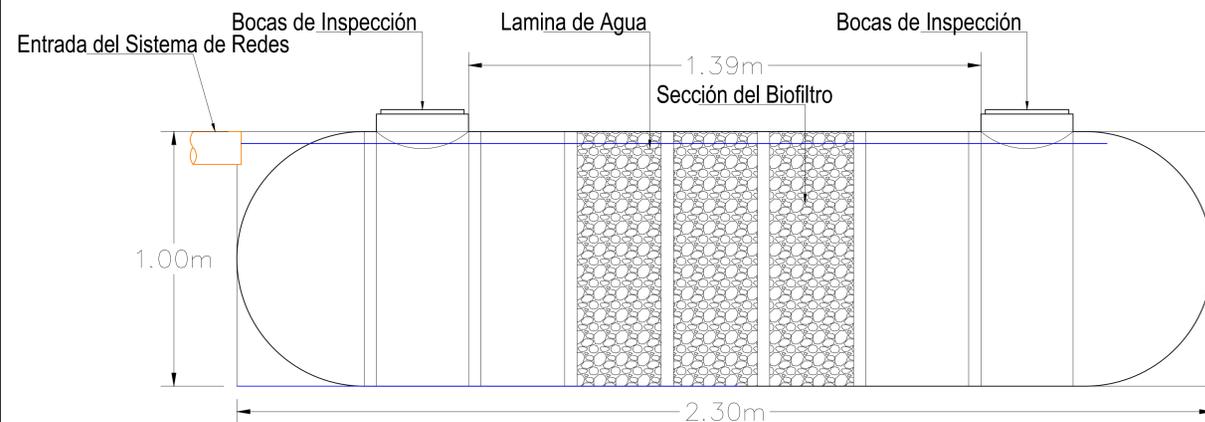

Corte A-A Perfil Hidráulico del Sistema (Tanque Séptico)

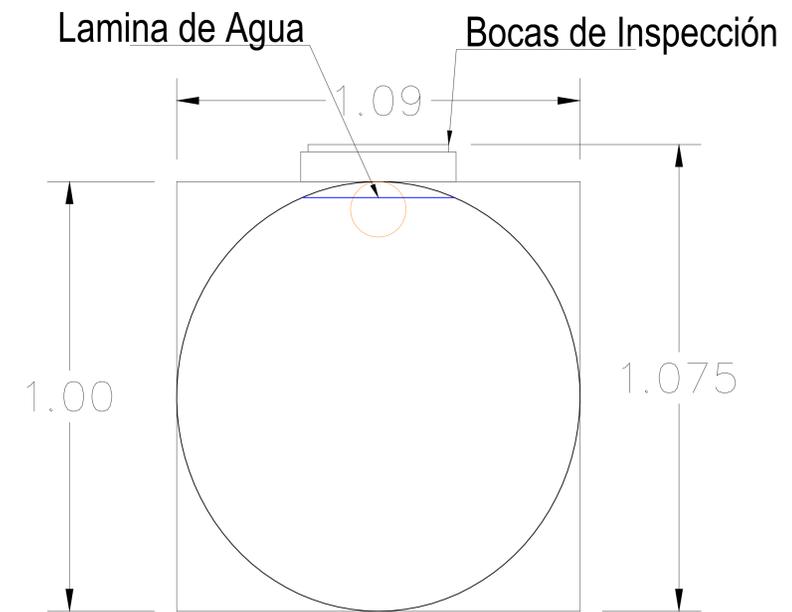

Corte B-B Sección Transversal (Tanque Séptico Entrada)



PROYECTOS  
SISTEMA DE RESPALDO DEL ACUEDUCTO MUNICIPIO DE RIOHACHA

LOCALIZACIÓN:  
CALLE 70 Y SENA

CONTIENE:  
ESPECIFICACIONES POZA SÉPTICA

RUTA DIGITAL:  
LAYOUT:  
AC01001-1408-P8

ESCALA:  
1:50

FECHA:  
23/04/2015

TIPO DE PLANO:  
AC

PLANO:  
1-1

APROBO ING.:  
FELIPE GÓMEZ ALZATE  
MATRICULA No.:  
2520-2173026CND  
FIRMA:

REVISÓ ING.:  
MARLÓN BRUGES FREYLE  
MATRICULA No.:  
08202149420ATL  
FIRMA:

DISEÑO ING.:  
ALVARO REALES HERNÁNDEZ  
08236119678ATL  
FIRMA:

DIGITALIZÓ:  
ARLES BONILLA MENDOZA

LEVANT. TOPOGRÁFICO:  
28/11/14

ESCALA DE PLOTEO:  
INDICADA

TAMAÑO DE PAPEL:  
690 x958

OBSERVACIONES:  
Este plano ha sido desarrollado por medio digitales electrónicos y tanto su diseño como su dibujo, tiene derechos reservados de autor. No se permite su reproducción total o parcial ni su uso en ningún aspecto.

IMPRESO POR:  
FECHA DE IMPRESIÓN:  
FECHA DE GUARDADO:

CONTROL DE CAMBIOS		
No.	Fecha	Resumen de Cambios

CONVENIONES