CONTINUACIÓN PERIL LONGITUDINAL CONDUCCIÓN

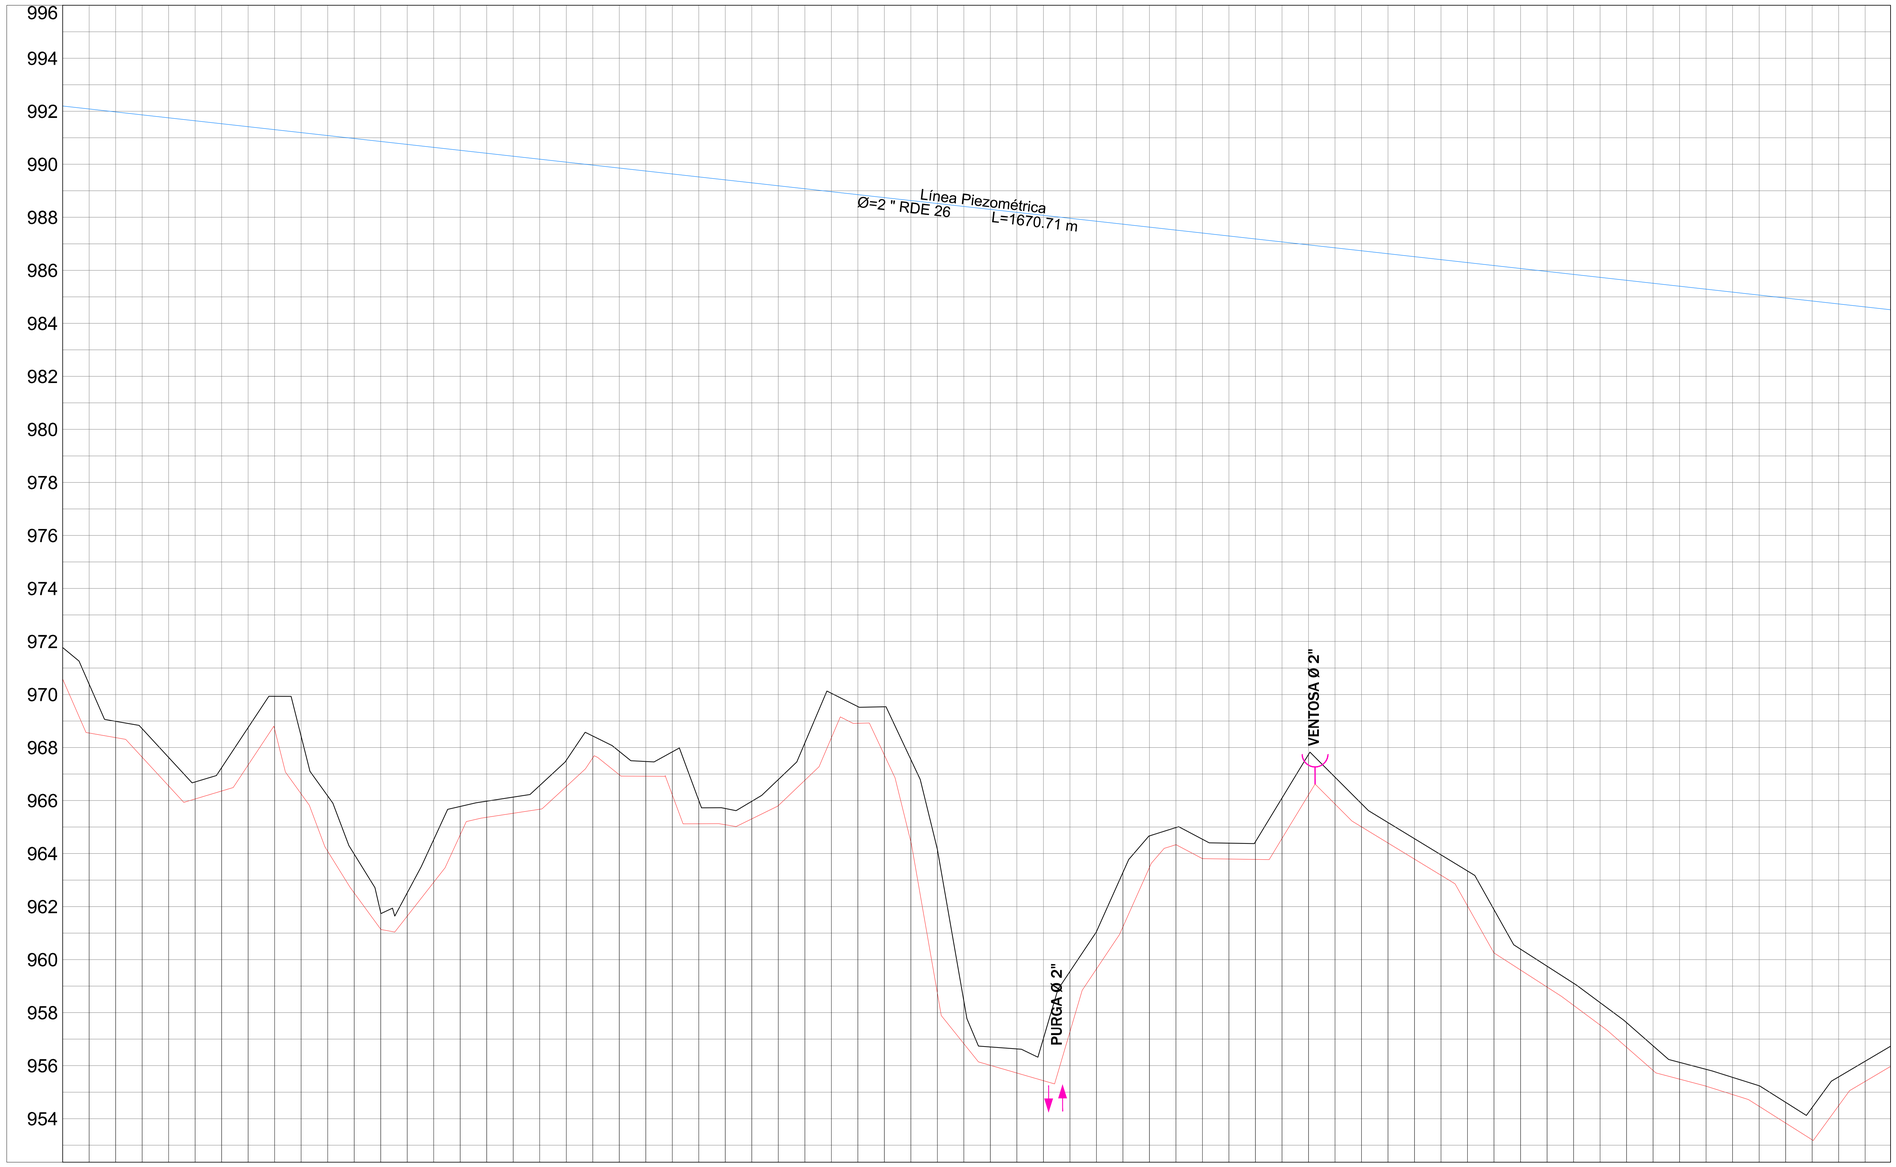

CONVENCIONES

- LÍNEA PIEZOMÉTRICA
- COTA NEGRA
- COTA ROJA

ABSCISA	0+620	0+630	0+640	0+650	0+660	0+670	0+680	0+690	0+700	0+710	0+720	0+730	0+740	0+750	0+760	0+770	0+780	0+790	0+800	0+810	0+820	0+830	0+840	0+850	0+860	0+870	0+880	0+890	0+900	0+910	0+920	0+930	0+940	0+950	0+960	0+970	0+980	0+990	1+000	1+010	1+020	1+030	1+040	1+050	1+060	1+070	1+080	1+090	1+100	1+110	1+120	1+130	1+140	1+150	1+160	1+170	1+180	1+190	1+200	1+210	1+220	1+230	1+240	1+250	1+260	1+270	1+280	1+290	1+300	ABSCISA
COTA TERRENO	970.392	968.988	968.710	967.627	966.703	967.243	968.752	969.930	968.413	966.171	963.975	961.778	962.514	964.524	965.778	965.978	966.131	966.569	967.515	968.432	967.855	967.473	967.836	965.997	965.701	965.972	966.792	968.168	970.046	969.542	969.538	967.543	964.168	958.420	957.008	957.495	957.021	959.550	961.050	963.288	964.668	964.983	964.538	964.392	964.446	966.091	967.737	966.882	965.882	965.170	964.561	963.952	963.343	961.882	960.395	959.752	959.109	958.378	957.622	956.748	956.124	955.860	955.556	955.241	954.616	954.419	955.576	956.165	956.754	COTA TERRENO
COTA ROJA	970.583	968.547	968.373	967.636	966.552	966.059	966.359	967.342	968.689	966.249	964.090	962.515	961.149	961.637	962.915	964.704	965.367	965.520	965.673	966.531	967.611	966.973	966.918	966.219	965.125	965.088	965.310	965.809	966.764	968.365	968.915	967.720	964.446	958.734	956.825	956.010	955.721	955.433	957.276	959.646	961.237	963.475	964.334	963.807	963.792	963.777	964.566	966.211	965.868	965.008	964.399	963.790	963.181	962.020	960.249	959.606	958.963	958.275	957.533	956.694	955.819	955.490	955.223	954.908	954.465	953.834	953.204	954.493	955.404	COTA ROJA
COTA PIEZO-METRICA	992.197	992.085	991.974	991.862	991.751	991.639	991.528	991.417	991.305	991.194	991.082	990.971	990.860	990.748	990.637	990.525	990.414	990.302	990.191	990.080	989.968	989.857	989.745	989.634	989.522	989.411	989.300	989.188	989.077	988.965	988.854	988.742	988.631	988.520	988.408	988.297	988.185	988.074	987.963	987.851	987.740	987.628	987.517	987.405	987.294	987.183	987.071	986.960	986.848	986.737	986.625	986.514	986.403	986.291	986.180	986.068	985.957	985.846	985.734	985.623	985.511	985.400	985.288	985.177	985.066	984.954	984.843	984.731	984.620	COTA PIEZO-METRICA
CORTE	0.60	0.60	0.60