



REPÚBLICA DE COLOMBIA  
DEPARTAMENTO DE NARIÑO

ALCALDE:  
**Santacruz**  
"Para vivir mejor!"  
José Alirio Zambrano López  
ADMINISTRACIÓN 2016 - 2020

PROYECTO:  
DISEÑO DEL ACUEDUCTO  
VEREDA SANTA MARÍA  
MUNICIPIO DE SANTACRUZ  
DEPARTAMENTO DE NARIÑO


CONTIENE:  
PLANO TOPOGRÁFICO EN PLANTA  
GENERAL VEREDA SANTA MARÍA  
MUNICIPIO DE SANTACRUZ  
DEPARTAMENTO DE NARIÑO

CONSULTOR:  
Ingeniero  
LUIS CARLOS CHAMORRO ENRIQUEZ  
M.P. 52202 - 209702 NRN

LEVANTÓ:  
VICENTE JAVIER APRÁEZ  
Matrícula Profesional:  
Topógrafo. 01-11058 C.N.P.T

DISEÑO:  
Ing. ALVARO VILLOTA MORA  
M.P. 52203-20284 NRN

Revisión No.	DESCRIPCIÓN	FECHA	REVISÓ

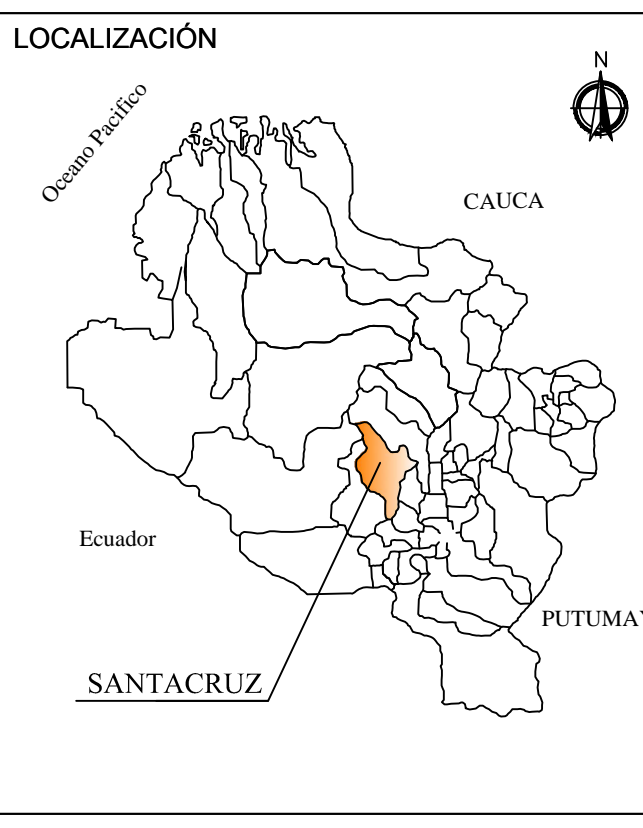

APROBÓ:  
MARY CRUZ ALVAREZ GOYES  
SECRETARIO DE PLANEACION MUNICIPAL

OCTUBRE / 2016  
ESCALA:  
1: 2500

**1**  
DE: 14

**ACCESORIOS**

Tee	
Válvula	
Reducción	
Codo 22,5	
Codo 45°	
Codo 90°	
Tapón	
Cruz	
Propiedades Tubería	L:37.33m; Ø:2"; RDE:26

**CONVENCIONES**

- TUBERIA PVC Ø = 2" RDE 26	
- TUBERIA PVC Ø = 1 1/2" RDE 26	

