

REPÚBLICA DE COLOMBIA
DEPARTAMENTO DE NARIÑO

ALCALDE:
Santacruz
"Para vivir mejor!"
JOSE ALIRIO ZAMBRANO LOPEZ
ADMINISTRACIÓN 2016 - 2020

PROYECTO:
DISEÑO DEL ACUEDUCTO
VEREDA SANTAMARÍA
MUNICIPIO DE SANTACRUZ
DEPARTAMENTO DE NARIÑO


CONTIENE:
PLANO REDUCIDO EN PLANTA
ACUEDUCTO VEREDA SANTA MARÍA
MUNICIPIO DE SANTACRUZ
DEPARTAMENTO DE NARIÑO

CONSULTOR:
Ingeniero
LUIS CARLOS CHAMORRO ENRIQUEZ
M.P. 52202 - 255811 NRR

LEVANTÓ:
VICENTE JAVIER APRÁEZ
Matrícula Profesional:
Topógrafo. 01-11058 C.N.P.T

DISEÑO:
Ing. ALVARO VILLOTA MORA
M.P. 52202-308994 NRR

| Revisión No. | DESCRIPCIÓN | FECHA | REVISO |
|--------------|-------------|-------|--------|
| | | | |
| | | | |
| | | | |

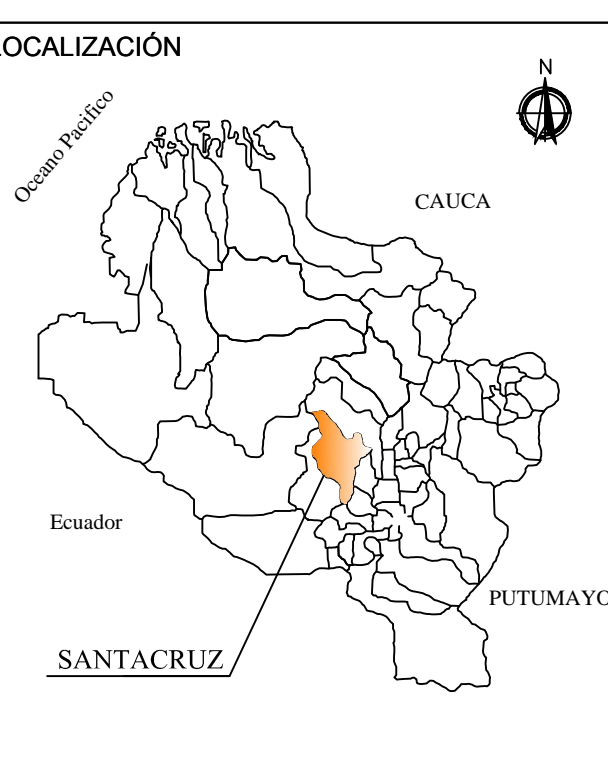

APROBÓ:
MARY CRUZ ALVAREZ GOYES
SECRETARIO DE PLANEACION MUNICIPAL

OCTUBRE / 2016
ARCHIVO:
AC_SANTA_MARIA.DWG
ESCALA:
1: 1000

ACCESORIOS

| | |
|---------------------|------------------------|
| Tee | |
| Válvula | |
| Reducción | |
| Codo 22,5 | |
| Codo 45° | |
| Codo 90° | |
| Tapón | |
| Cruz | |
| Propiedades Tubería | L:37,33m; Ø:2"; RDE:26 |