


CONVENCIONES			
			TUBERIA EXISTENTE
			TUBERIA PROYECTADA

COORDENADA EQUIPOS PROYECTADOS				
TRAMO	OBRA PROYECTADA	COORDENADA X	COORDENADA Y	ABSCISA
1	● MACROMEDIDOR	1160164.17	1003647.40	K0+010
	● V.R.P 1	1159801.66	1003277.40	K0+528
2	● V.R.P 7	1154624.82	1001045.08	K3+427
	● V.R.P 8	1154010.75	1000910.69	K4+097
	● V.R.P 9	1153004.07	1001148.64	K5+176
	● V.R.P 10	1165515.81	1000689.22	K6+522
	● V.R.P 11	1164428.61	1000085.92	K8+137
	● V.R.P 12	1165004.16	998768.23	K9+717

PLANTA TRAMO 2  
ESC: REPRESENTATIVA

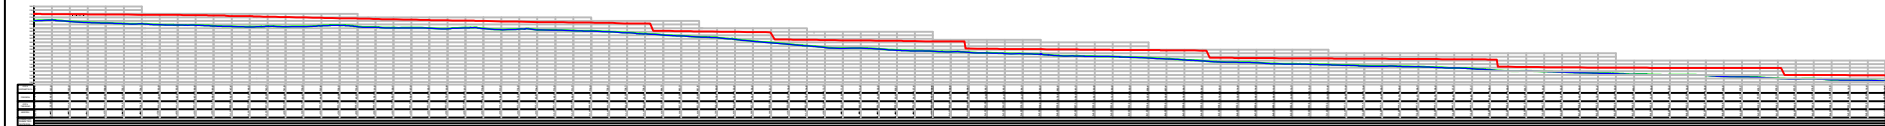

PERFIL LINEA PIEZOMETRICA  
ESC: REPRESENTATIVA

CONTRATO:  
DISEÑO DEL TRAZADO DE LA RED DE DISTRIBUCIÓN DE AGUA POTABLE PARA EL SECTOR RURAL LA CRISTALINA, HOJAS ANCHAS Y LA CABAÑA VEREDAS DEL MUNICIPIO DE CIRCASIA.

CIRCASIA - QUINDIO

CONTIENE:  
PERFIL Y PLANTA LINEA PIEZOMETRICA TRAMO 2

CIRCASIA - QUINDIO

DISEÑO:  
JOHANA PEREZ CARREÑO  
INGENIERA CIVIL  
MP. 6320246114 QND  
Especialista en Ingeniería Hidráulica y Ambiente

APROBO:  
NAPOLEON SIERRA MUÑOZ  
MP. 6320272530 QND  
INTERVENTOR

LEVANTO:  
VICTOR RAUL SUAREZ  
Topógrafo Universidad del Quindío  
L.P.01-1233-4

DIBUJO:  
JESSICA ALEJANDRA RUBIO  
Desarrolladora Grafica.

ESCALAS: INDICADAS

FECHA:  
2013

OBSERVACIONES:  
\_\_\_\_\_  
\_\_\_\_\_  
\_\_\_\_\_

PLANCHA No  
**3**

DE  
**39**

