



ESC : HZ 1:1000  
ESC : HV 1:1000

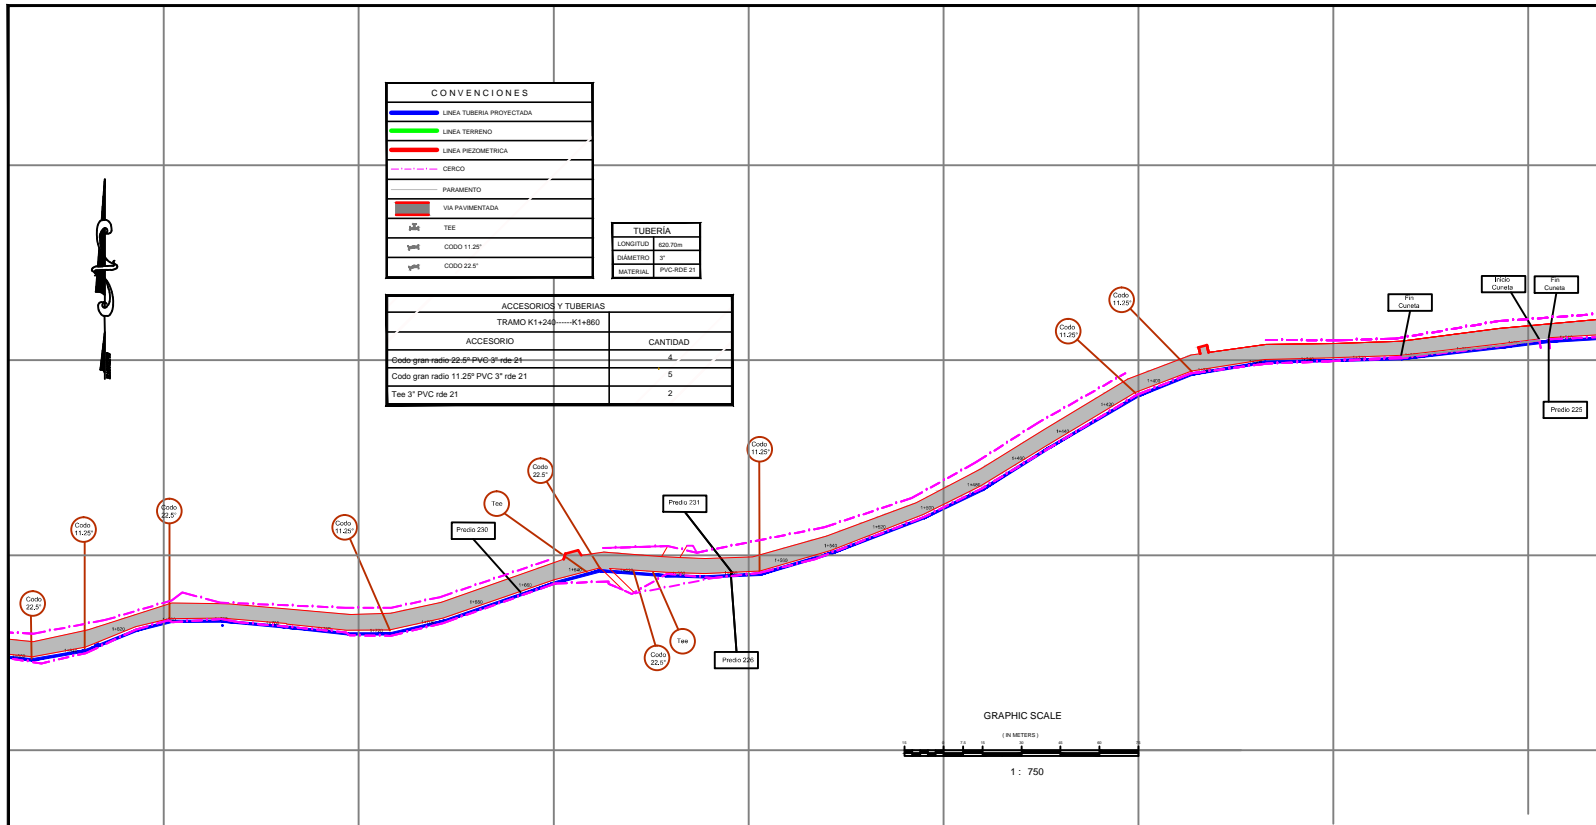

CONVENCIONES	
	LINEA TUBERIA PROYECTADA
	LINEA TERRENO
	LINEA PELOZIMETRICA
	GERENCO
	PARAMENTO
	VIA PAVIMENTADA
	TEE
	Mano
	Mano
	Mano

TUBERIA	
LONGITUD	200.75m
DIAMETRO	3"
MATERIAL	PVC-RIDE 21

ACCESORIOS Y TUBERIAS	
TRAMO K1+240-----K1+800	
ACCESORIO	CANTIDAD
Codo gran radio 22.5° PVC 3" rde 21	4
Codo gran radio 11.25° PVC 3" rde 21	5
Tee 3" PVC rde 21	2

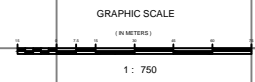

CONTRATO:  
DISEÑO DEL TRAZADO DE LA RED DE DISTRIBUCION DE AGUA POTABLE PARA EL SECTOR RURAL LA CRYSTALINA - HOJAS ANCHAS Y LA CABANA VEREDAS DEL MUNICIPIO DE CIRCASIA

CIRCASIA - QUINDIO

CONTIENE:  
PERFE Y PLANTA, DETALLES SECTOR RURAL LA CRYSTALINA - HOJAS ANCHAS Y LA CABANA VEREDAS DEL MUNICIPIO DE CIRCASIA

CIRCASIA - QUINDIO

DISEÑO:  
JOHANA PEREZ CARREÑO  
INGENIERA CIVIL  
Especialista en Ingeniería Hidráulica y Ambiente  
N.P.630303-80114 QND

APROBADO:  
NAPOLÉON SIERRA MUÑOZ  
M.P. 6230272536 QND  
INTERVENCIÓN

LEVANTADO:  
VICTOR RAUL SUAREZ  
Topógrafo Universidad del Quindío  
L.P.01-12334

DIBUJO:  
JESSICA ALIANDRA RUBIO  
Desarrolladora Grafica.

ESCALAS: INDICADAS

FECHA:  
MARZO DE 2013

TRAMO:  
DESDE K1+240 HASTA K1+800

OBSERVACIONES:

PLANCHA No 24 DE 39