


ESC: HZ 1:1000  
ESC: HV 1:1000

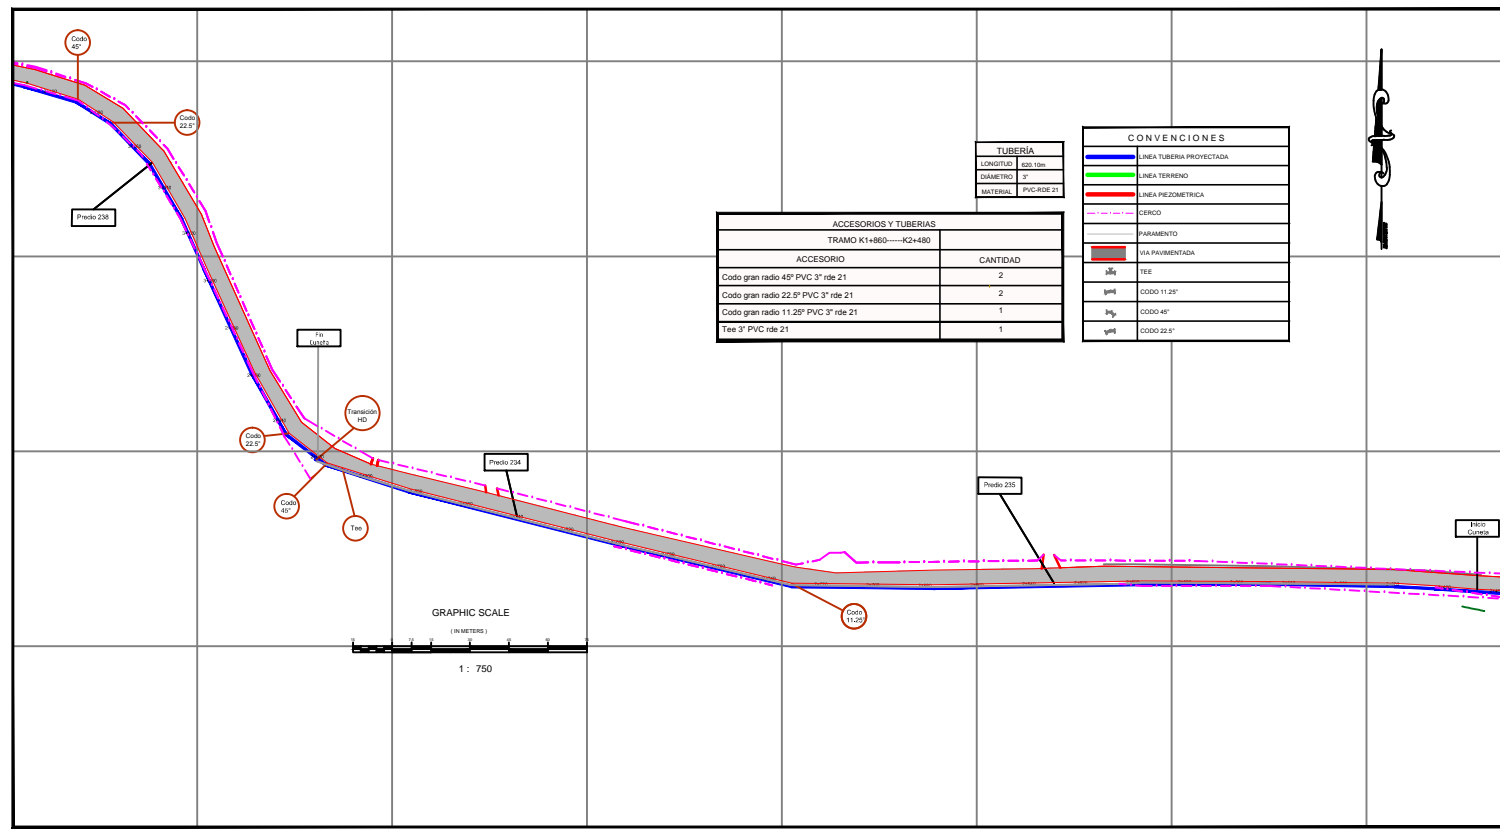

**CONTRATO:**  
DISEÑO DEL TRAZADO DE LA RED DE DISTRIBUCION DE AGUA POTABLE PARA EL SECTOR RURAL LA CRISTALINA - HOJAS ANCHAS Y LA CABANA VEREDAS DEL MUNICIPIO DE CIRCASIA.

**CIRCASIA - QUINDIO**

---

**CONTIENE:**  
PERFIL Y PLANTA, DETALLES SECTOR RURAL LA CRISTALINA - HOJAS ANCHAS Y LA CABANA VEREDAS DEL MUNICIPIO DE CIRCASIA.

**CIRCASIA - QUINDIO**

---

**DISEÑO:**

**JOHANA PÉREZ CARREÑO**  
INGENIERA CIVIL  
Especialista en Ingeniería Hidráulica y Ambiente  
M.P. 620214614 QND

---

**APROBÓ:**

**NAPOLEÓN SIERRA MUÑOZ**  
M.P. 620272556 QND  
INTERVENTOR

---

**LEVANTÓ:**

**VICTOR RAUL SUAREZ**  
Topógrafo Universidad del Quindío  
L.P. 01-12334

---

**DIBUJÓ:**

**JESSICA AL EJANDRA RUIBIO**  
Desarrolladora Grafica.

---

**ESCALAS INDICADAS**

---

**FECHA:**  
MARZO DE 2011

---

**TRAMO:**  
DESDE K2+480 HASTA K3+100

---

**OBSERVACIONES:**

---

**PLANCHA No. 26**      **DE 39**

**QUINDIO**      **ESAQUIN**