


ESC: HZ 1:1000
ESC: HV 1:1000

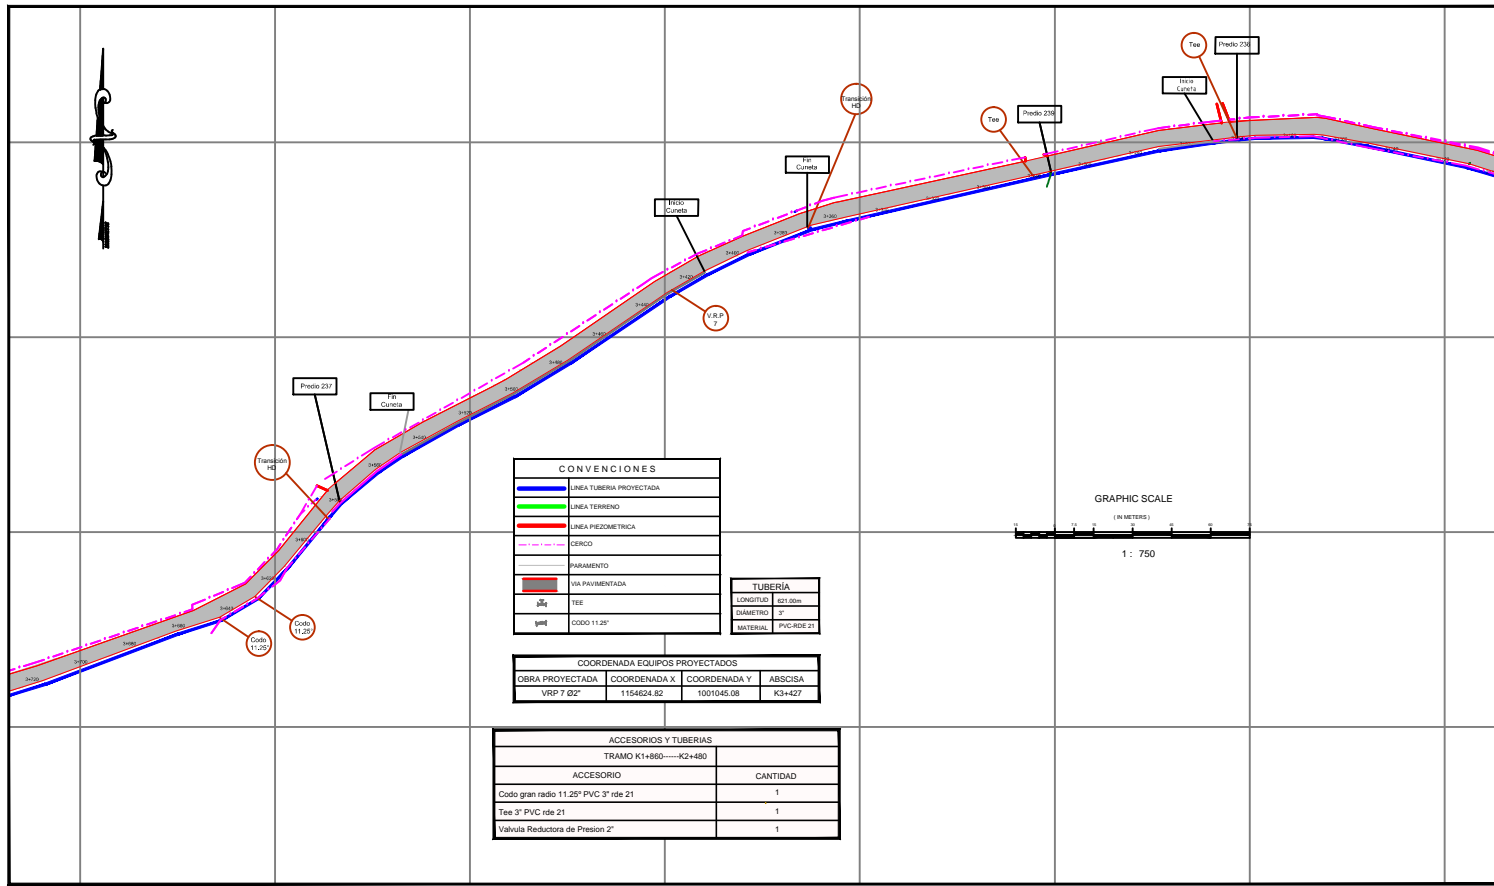

CONTRATO:
DISEÑO DEL TRAZADO DE LA RED DE DISTRIBUCION DE AGUA POTABLE PARA EL SECTOR RURAL LA CRISTALINA - HOJAS ANCHAS Y LA CABANA VEREDAS DEL MUNICIPIO DE CIRCASIA.

CIRCASIA - QUINDIO

CONTIENE:
PERFIL Y PLANTA, DETALLES SECTOR RURAL LA CRISTALINA - HOJAS ANCHAS Y LA CABANA VEREDAS DEL MUNICIPIO DE CIRCASIA

CIRCASIA - QUINDIO

DISEÑO:
JOHANA PEREZ CARREÑO
INGENIERA CIVIL
Especialista en Ingeniería Hidráulica y Ambiente
M.P. #1002146114 QND

INTERVENCIÓN:
NAPOLÉON SIERRA MUÑOZ
M.P. #520272536 QND
INTERVENIDOR

LEVANTAMIENTO:
VICTOR RAUL SUAREZ
Topógrafo Universidad del Quindío
I.P.H. 12134

DISEÑO GRAFICO:
JESSICA ALEJANDRA RUBIO
Desarrolladora Grafica.

ESCALAS INDICADAS

FECHA:
MARZO DE 2011

TRAMO:
DESDE K3+100 HASTA K3+720

OBSERVACIONES:

PLANCHAS No:
27 39

ES: