


ESC: HZ 1/750  
ESC: HV 1/750

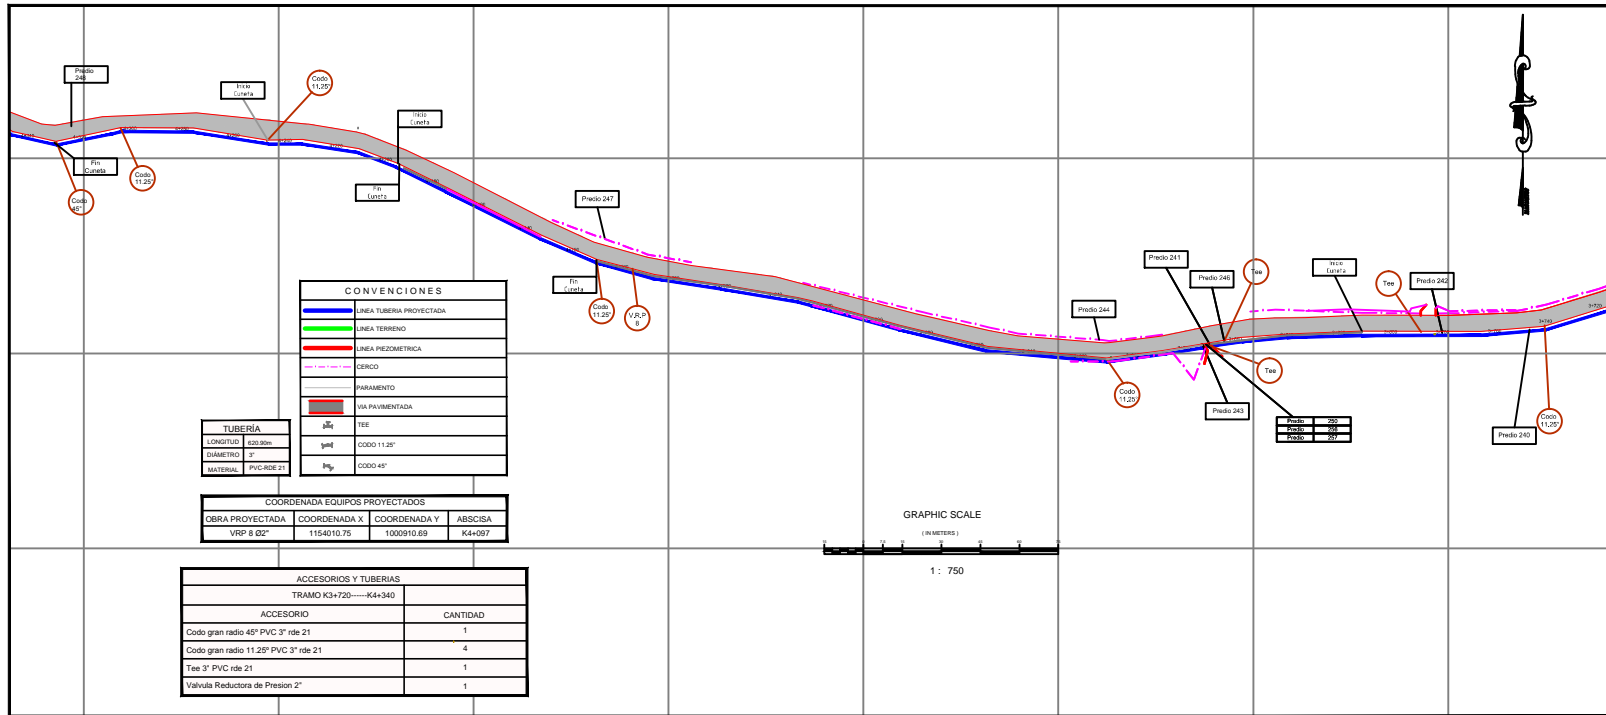

CONTRATO:  
DISEÑO DEL TRAZADO DE LA RED DE DISTRIBUCIÓN DE AGUA POTABLE PARA EL SECTOR RURAL LA CRISTALINA - HOJAS ANCHAS Y LA CABAÑA VEREDAS DEL MUNICIPIO DE CIRCASIA

CONTIENE:  
PERFIL Y PLANTA, DETALLES SECTOR RURAL LA CRISTALINA - HOJAS ANCHAS Y LA CABAÑA VEREDAS DEL MUNICIPIO DE CIRCASIA

DISEÑO:  
JOHANA PÉREZ CARRERO  
INGENIERA CIVIL  
Especialista en Ingeniería Hidráulica y Ambiente  
M.P. 632014614 QND

APROBÓ:  
NAPOLÉON SIERRA MUÑOZ  
M.P. 632072536 QND  
INTERVENCIÓN

LEVANTÓ:  
VICTOR RAUL SUAREZ  
Topógrafo Universidad del Quindío  
L.P. 01-12334

EDIFICIO:  
JESSICA ALFONSO RIBIRO  
Desarrolladora Grafica.

ESCALAS: INDICADAS

FECHA:  
MARZO DE 2013

TRAMO:  
DESDE K3+720 HASTA K4+340

OBSERVACIONES:

PLANCHA No 28 DE 39

