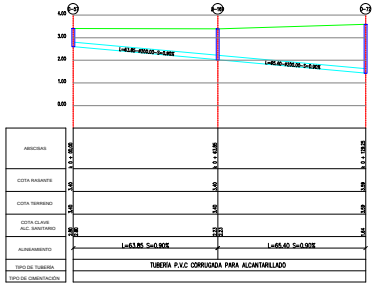

PERFIL 73 DEL POZO D-57 AL POZO D-72

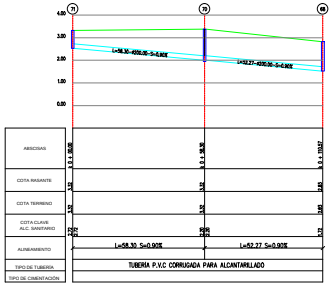

PERFIL 74 DEL POZO 71 AL POZO 68

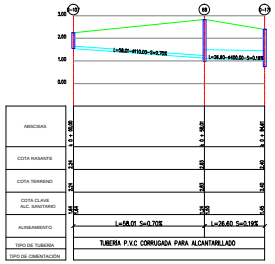

PERFIL 75 DEL POZO D-107 AL POZO D-171

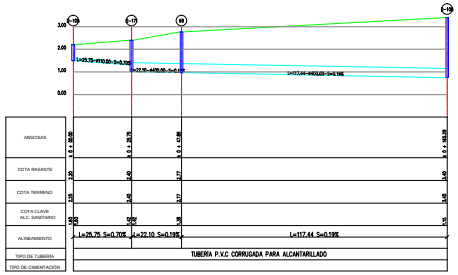

PERFIL 76 DEL POZO D-105 AL POZO D-106

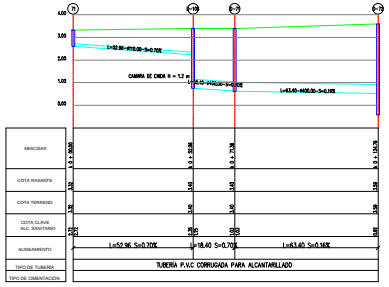

PERFIL 81 DEL POZO 77 AL POZO D-72

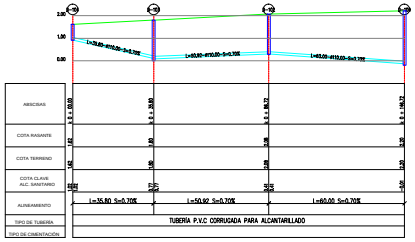

PERFIL 78 DEL POZO D-104 AL POZO D-100

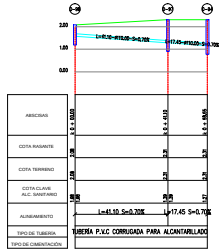

PERFIL 79 DEL POZO D-98 AL POZO D-94

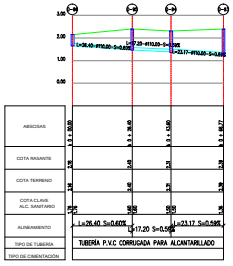

PERFIL 80 DEL POZO D-96 AL POZO D-93

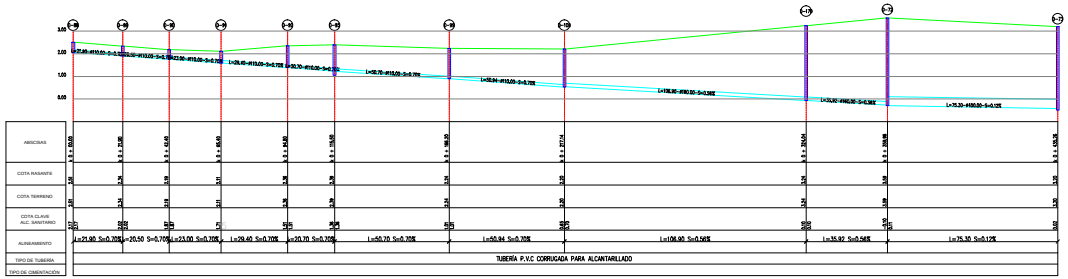

PERFIL 81 DEL POZO D-88 AL POZO D-73

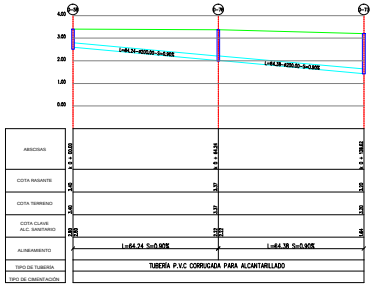

PERFIL 82 DEL POZO D-58 AL POZO D-73

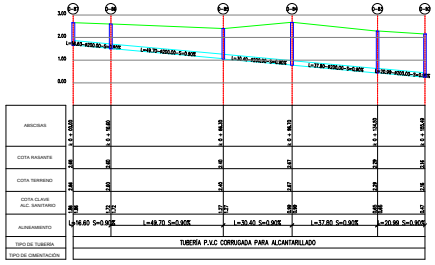

PERFIL 83 DEL POZO D-87 AL POZO D-82

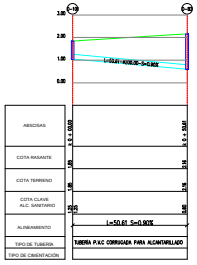

PERFIL 84 DEL POZO D-101 AL POZO D-82

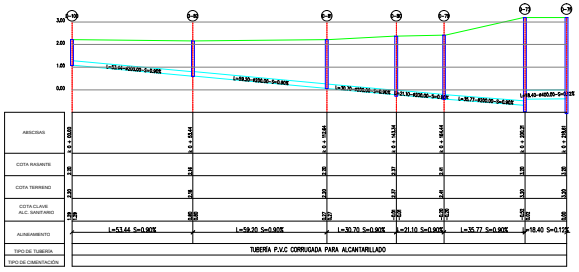

PERFIL 85 DEL POZO D-100 AL POZO D-75

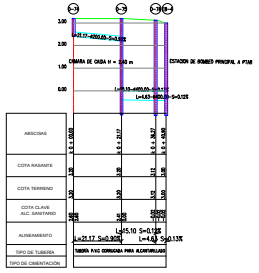

PERFIL 86 DEL POZO D-74 AL POZO EB-4

MINVIVIENDA

MINISTERIO DE VIVIENDA, CUIDAD Y TERRITORIO

MUNICIPIO DE BAJO BAUDÓ

Findeter 25 AÑOS

CONTRATISTA
CONSORCIO CONSTRUYENDO BAJO BAUDO

CONSULTOR
VIACON S.A.S

PROYECTO
AJUSTES A LOS DISEÑOS DE DETALLE DEL ALCANTARILLADO SANITARIO, EBAR Y PTAR PARA EL ÁREA URBANA PRINCIPAL DEL MUNICIPIO DE BAJO BAUDO (PIZARRO)

DISEÑÓ
ING ALBERTO POLO CUETO
MAT. 25202-31186 CND

APROBÓ

Vo.Bo. INTERVENTORÍA
ING MANUEL GUILLERMO ALFARO
MAT. 18420 CND
CONSORCIO PROSPERIDAD

DIBUJÓ
CÉSAR FERNANDO MORALES

NOTAS

CONVENCIONES
SECCIONES
TUBERÍA
POZOS
TERRENO NATURAL
EJES
ABSCISADO
EB-2 ESTACIONES ELEVADORAS
CUERPOS DE AGUA
38 CODIFICACIÓN POZOS EXISTENTES
D-12 CODIFICACIÓN POZOS A CONSTRUIR
NOMENCLATURA NIVELES

CONTIENE
PLANO DE PERFILES ALCANTARILLADO MUNICIPIO BAJO BAUDÓ

FECHA
JULIO DE 2015

PLANO 6/10

ESCALA 1:1000

ARCHIVO