ALUMBRADO EXTERIOR
ESC:_____1:250

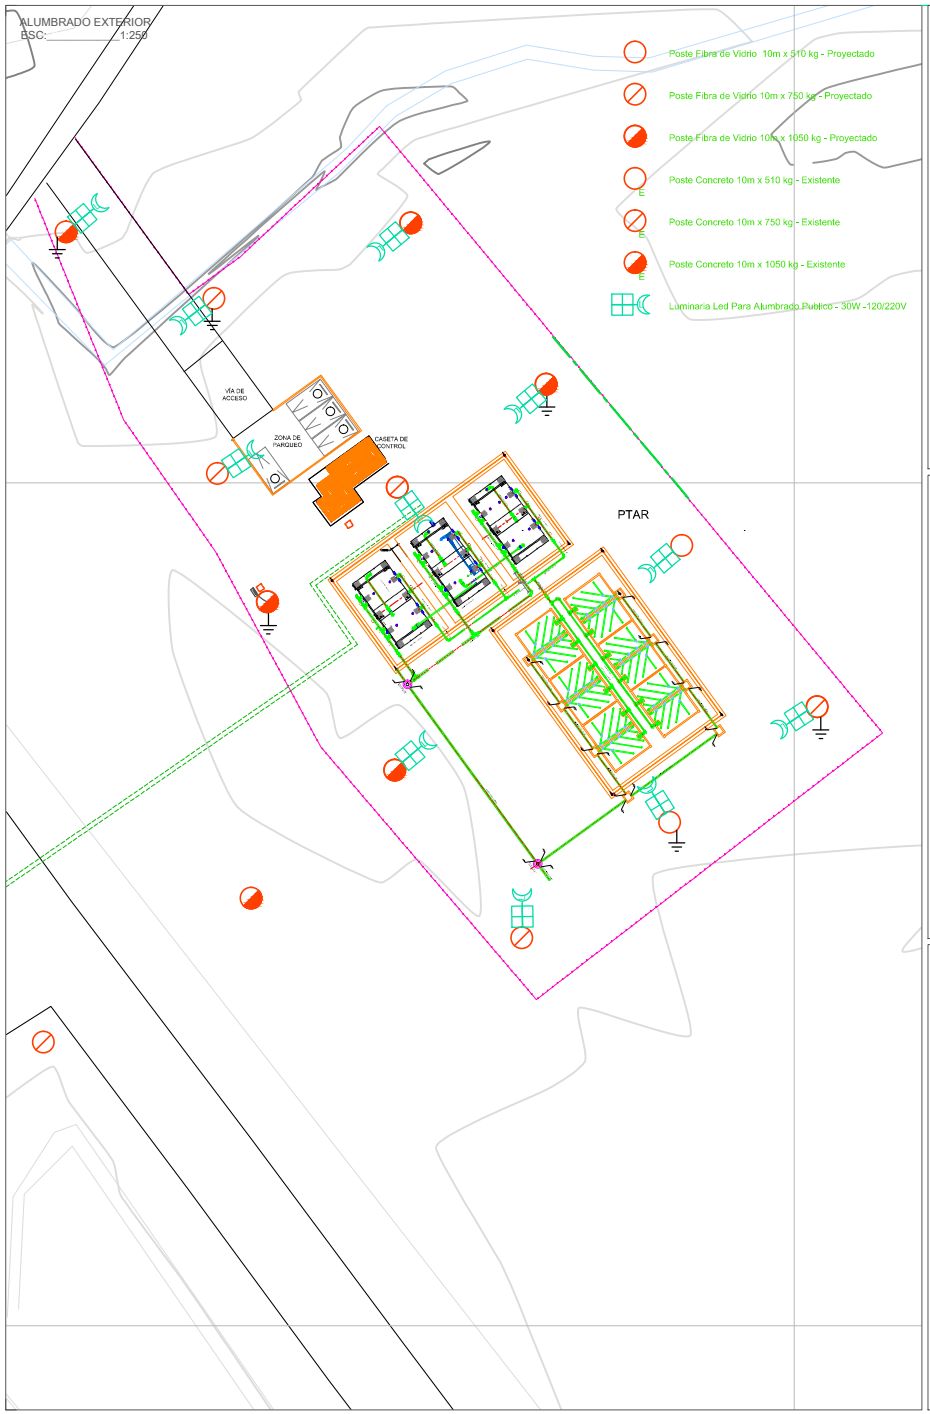

RED ALUMBRADO CASETA
ESC:_____1:50

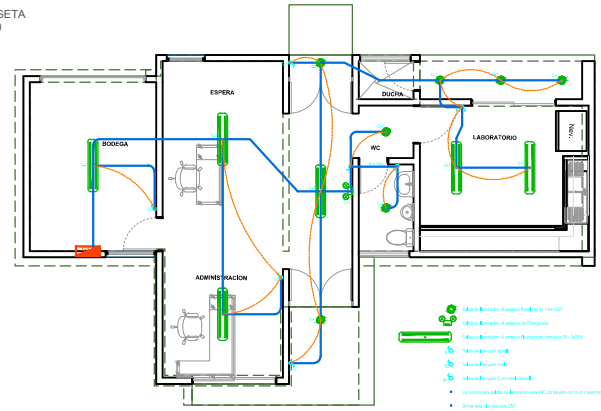

RED TOMAS CASETA
ESC:_____1:50

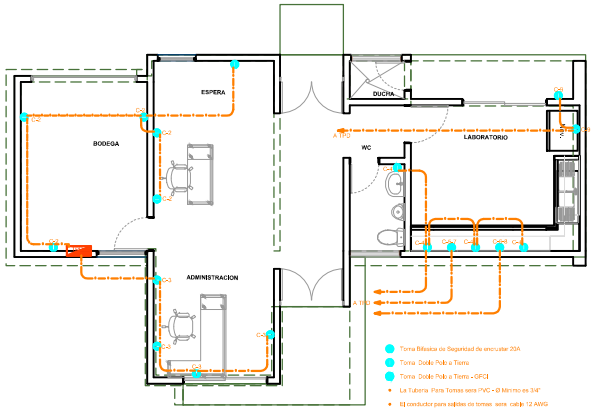

CUADRO DE CARGAS TPD
ESC:_____ SIN

CIRCUITOS	ILUMINACION				SALIDAS DE TOMAS				VATIOS TOTAL	PROTECCION Amp.	DESCRIPCION
	SALIDAS NORMALES		SALIDAS ESPECIALES		TOMA NORMAL		SALIDA ESPECIAL				
	CANTIDAD	VATIOS	CANTIDAD	VATIOS	CANTIDAD	VATIOS	CANTIDAD	VATIOS			
C-1	7.00	20.00	-	-	-	-	-	-	140.0	1x15	Plafones Led
C-2	6.00	60.00	-	-	-	-	-	-	360.0		Fluorescente
C-3	-	-	-	-	6.00	180.00	-	-	1.080.0	1x20	Toma Doble
C-4	-	-	-	-	4.00	180.00	-	-	720.0	1x20	Toma Doble
C-5	-	-	-	-	4.00	180.00	-	-	720.0	1x20	Toma Doble
C-6-7	-	-	-	-	-	-	1.00	2.000.00	2.000.00	2x20	Toma Bifasica
C-8-9	-	-	-	-	-	-	1.00	2.000.00	2.000.00	2x20	Toma Bifasica
C-9	-	-	-	-	1.00	180.00	1.00	500.00	680.00	1x20	Nevera
	-	-	-	-	-	-	-	-	-		
	-	-	-	-	-	-	-	-	-		
	-	-	-	-	-	-	-	-	-	