


PLANTA TUBERÍA DE DESCARGA DE LA PTAR AL RÍO BAJO BAUDÓ ESC. 1:250

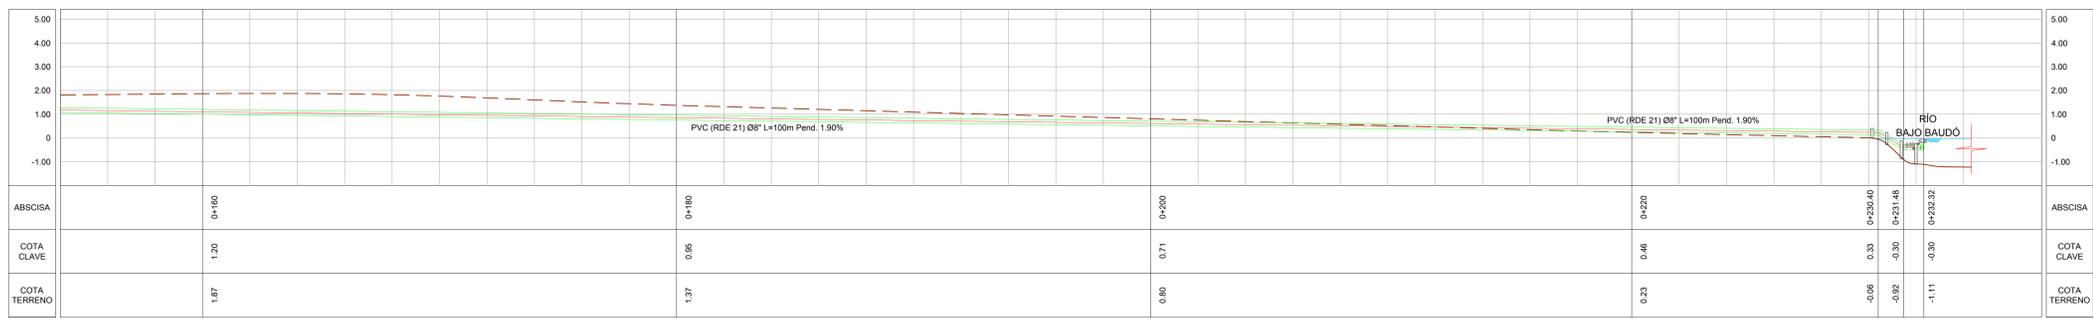

PERFIL DE LA DESCARGA DE LA PTAR AL RÍO BAJO BAUDÓ ESC. 1:250

En caso de requerirse se podrá tender taludes 1:1 para efectuar la instalación de tuberías. Se deberá tener en cuenta lo siguiente: 1) Se mantendrá la cimentación proyectada. (Ver detalle Cimentación) 2) Se deberán verificar las interferencias para evitar que la sobre excavación cause problemas de movilidad en vías.