




Tramo nuevo Carrera 4 CII 4-5-3

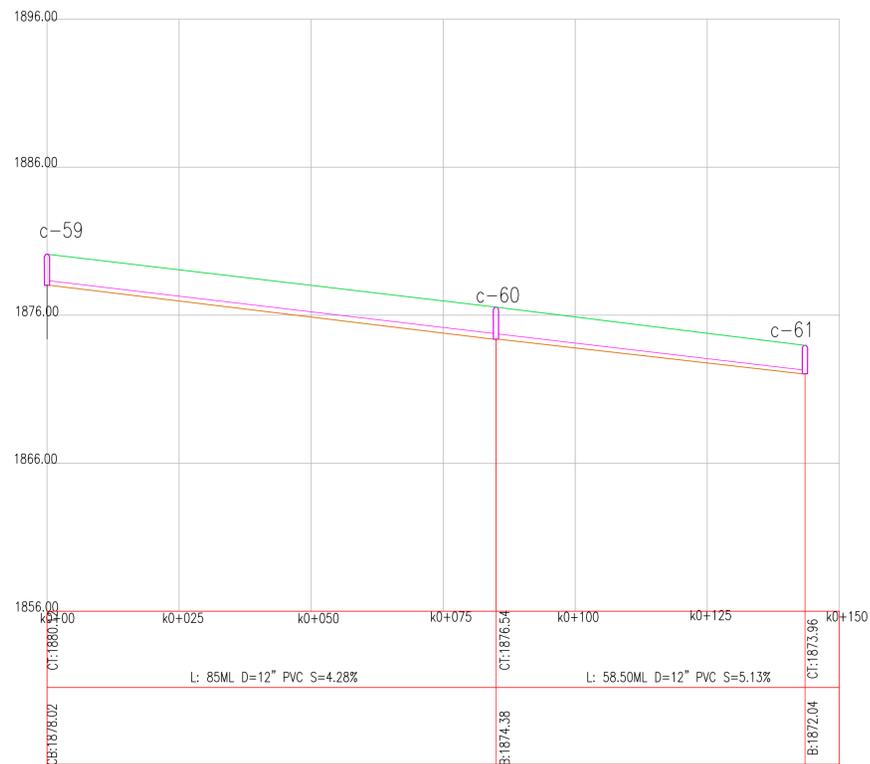


PF: Cille 6 entre Cra 4-6

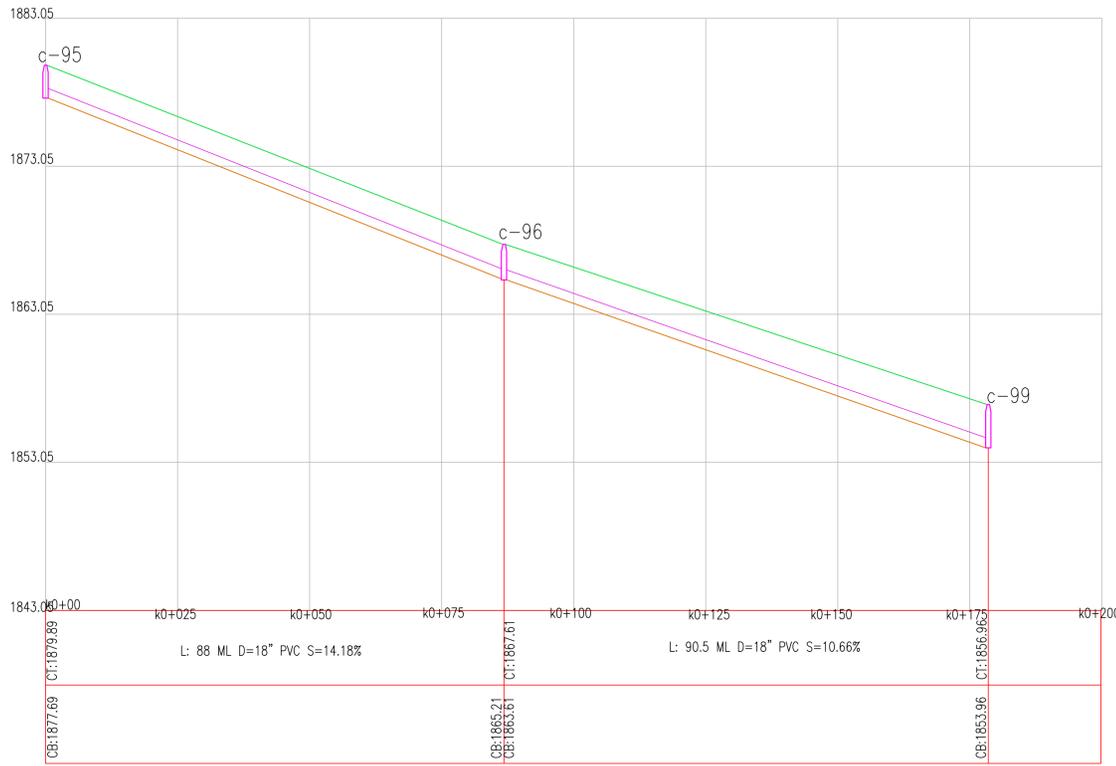


Tramo nuevo Carrera 6 CII 5-6

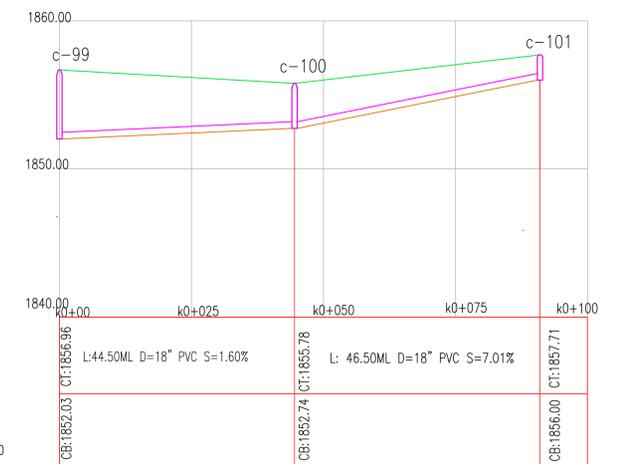

PF: cille 2 cra 4-5

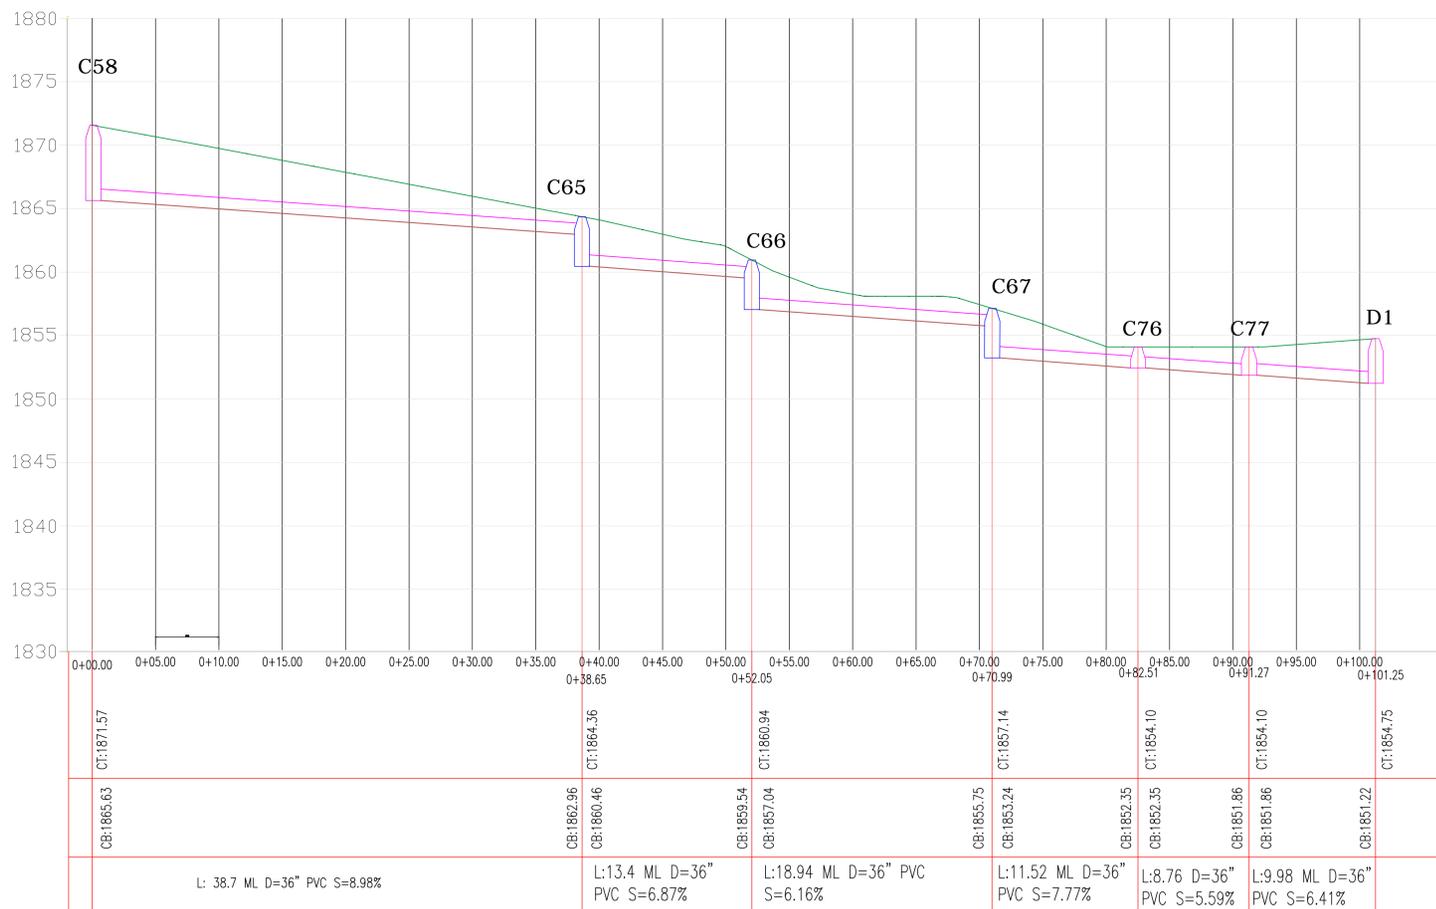

pf: Cra 6 cilles 6-7

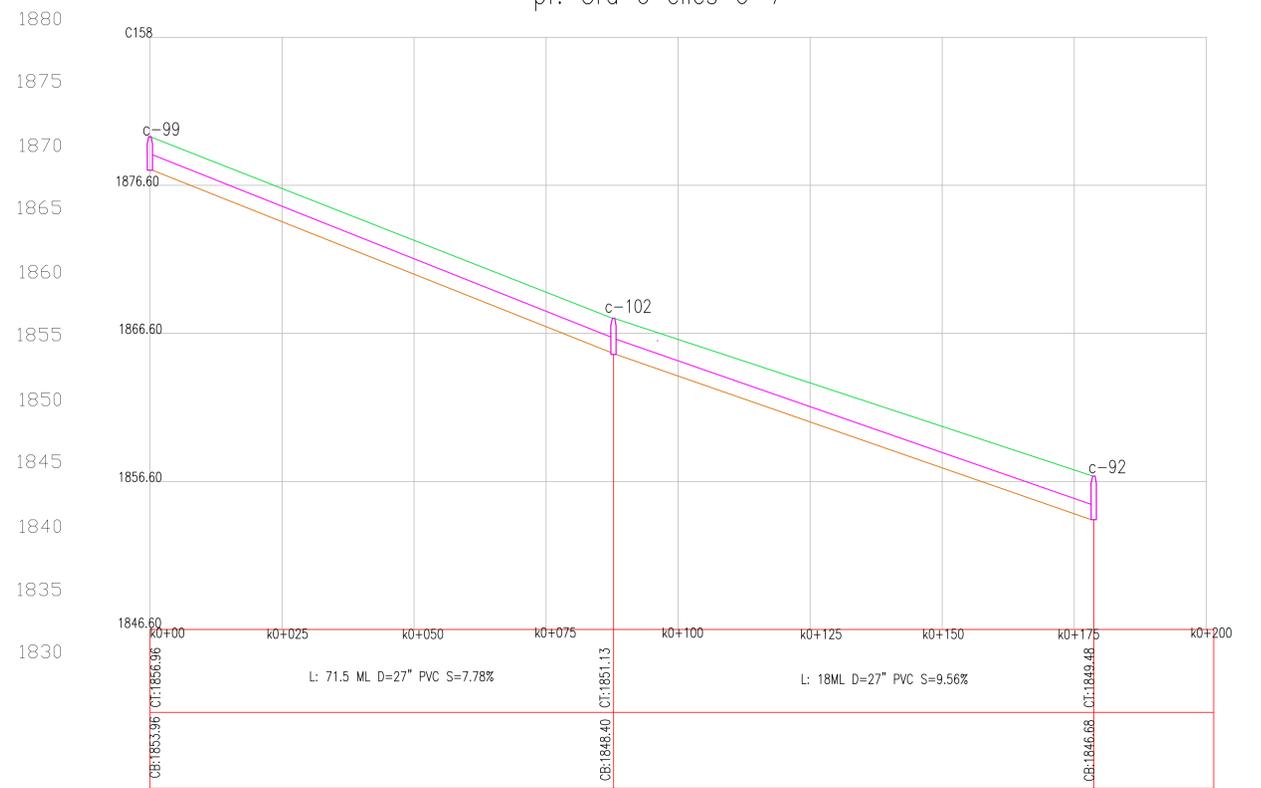

NOTA: LAS COTAS Y NIVELES SE DEBEN VERIFICAR EN CAMPO



CONTIENE :
PERFILES
MUNICIPIO DE MANZANARES

DISEÑO: *Dug*
Ing. DIEGO ALEJANDRO PATIÑO
MP:17202292376 CLD
Ing. JUAN DAVID JARAMILLO
MP:17202205685 CLD

CONVENCIONES :
— Línea de terreno
— Batea
— Tubería pvc nueva

CONVENCIONES :
Camara de Inspección
Camara de Inspección Disipadora de energía
DIBUJO :
Ing. DIEGO ALEJANDRO PATIÑO

ESCALA :
S/E
FECHA :
DICIEMBRE 2016

PLANO No. :
3/10