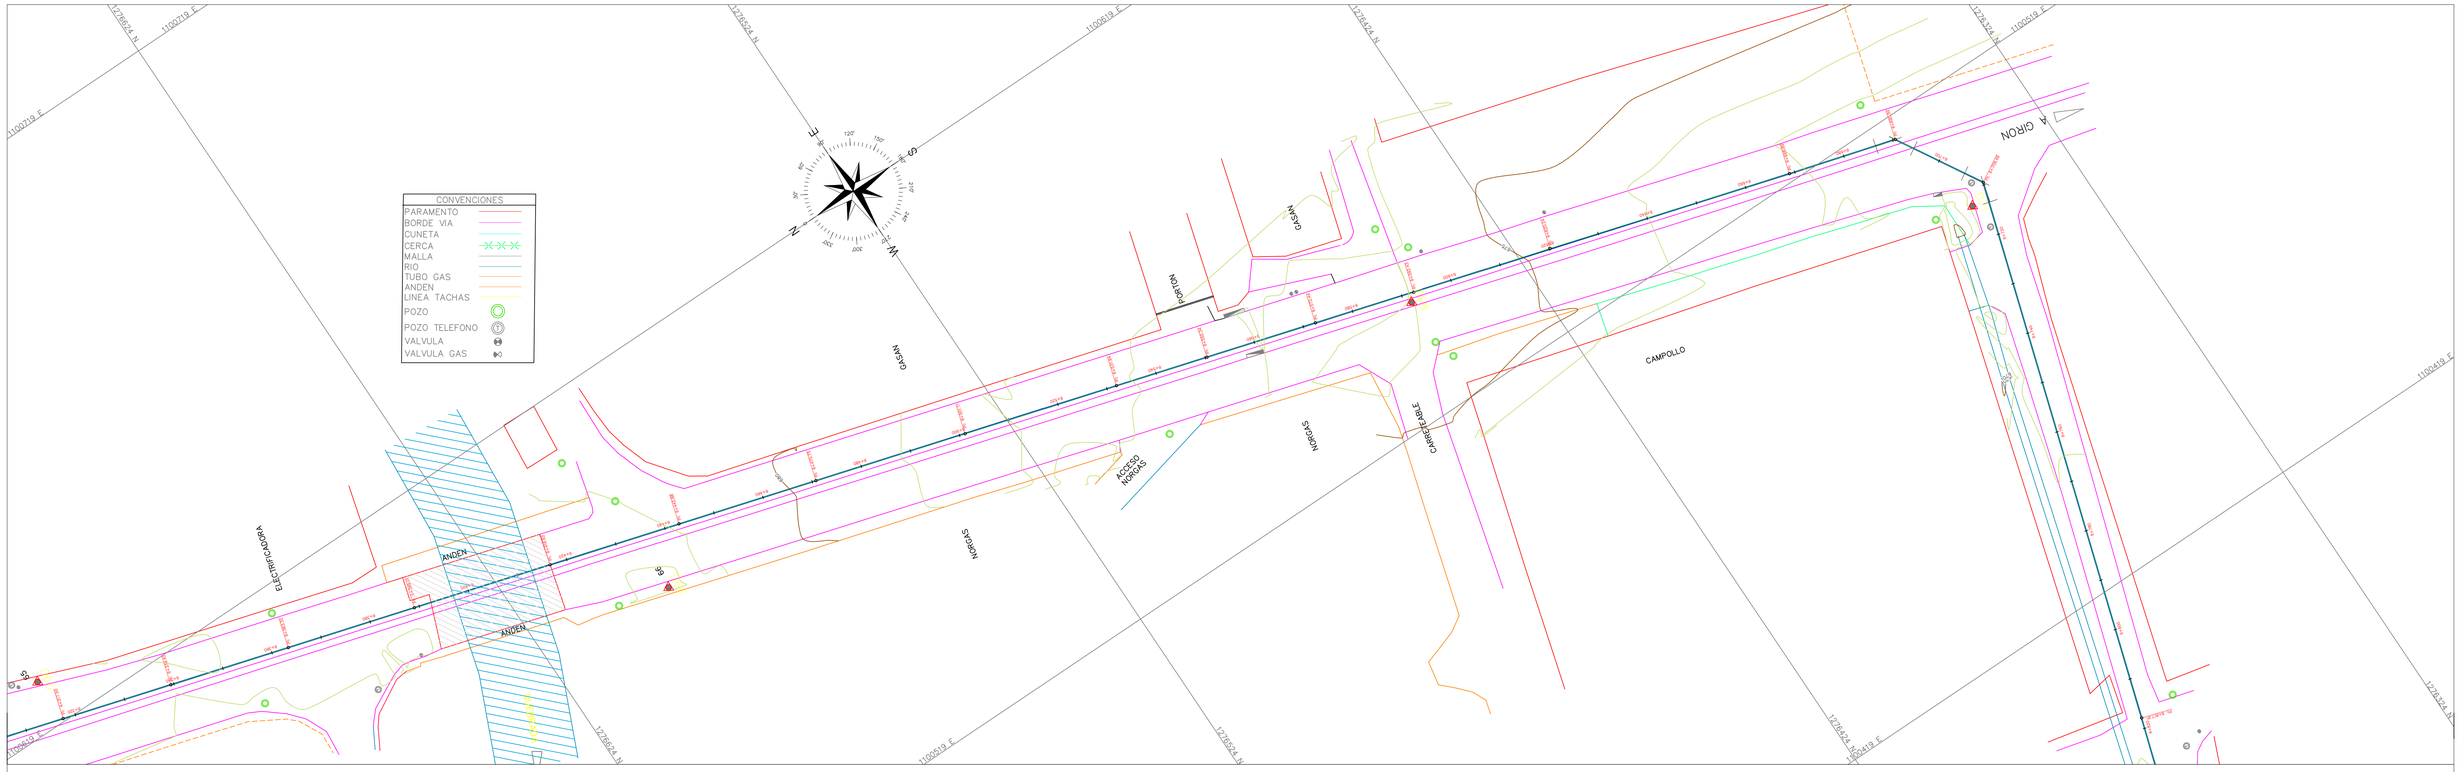

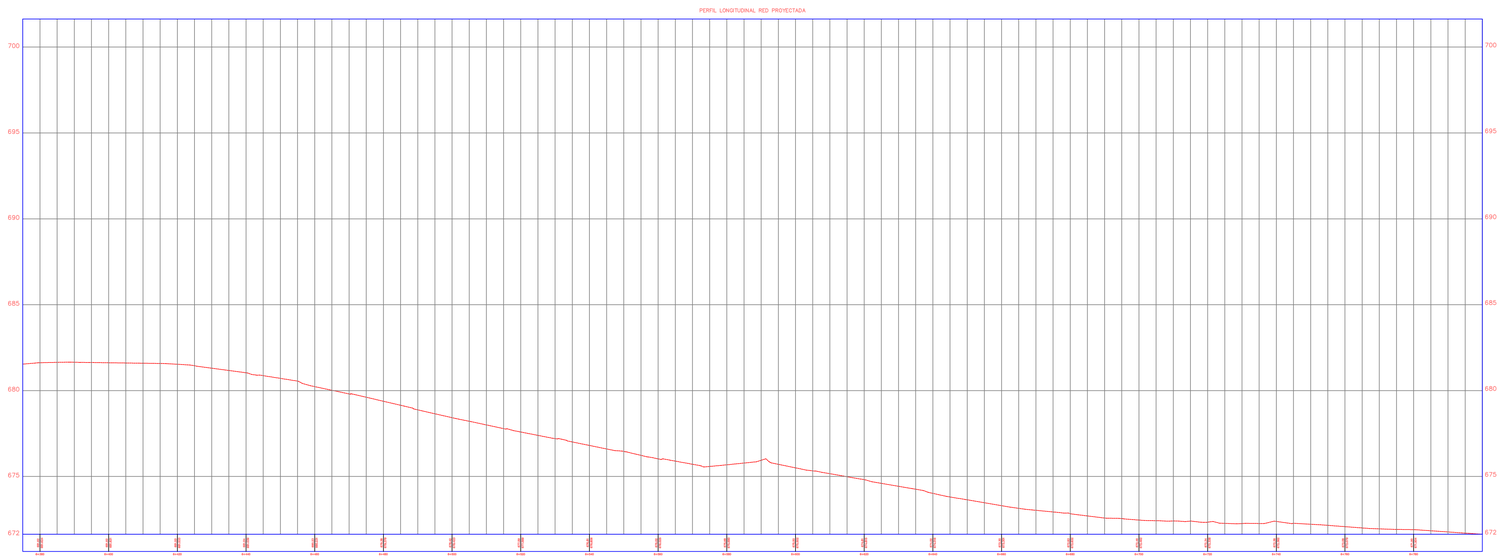

.\Escudo.jpg MUNICIPIO DE LEBRIJA DEPARTAMENTO DE SANTANDER	.\LOGO2-5T ING.png 5T S.A.S. Nit. 900.409.971-9 Carrera 37 No52-43 Oficina 902 Tel. 6914514 Bucaramanga-Santander	ABASTECIMIENTO DE AGUA POTABLE AL MUNICIPIO DE LEBRIJA, SANTANDER DESDE EL ACUEDUCTO METROPOLITANO DE BUCARAMANGA	Levanto : B&F ASOCIADOS Construccion de Obras Civiles y Topograficas Topografos Contratistas	Contiene: TRAZADO PRELIMINAR ALTERNATIVA DE ABASTECIMIENTO	Escala: 1:500 Fecha : ABRIL / 2.017	Plano: 16 De: 32