



- CONVENCIONES
- MANZANAS
 - ALCANTARILLADO EXISTENTE
 - AREAS AFERENTES
 - POZOS DE INSPECCION
 - 68 NUMERO DE POZO

NOTAS

- Notas generales para todos los planos
- 1 El material de los pozos de alcantarillado no especificado es en concreto
 - 2 El material de los laterales de los tramos a construir es en PVC

CONTIENE
DETALLES
ENTIBADO
TIPO 1 Y
ALIVIADERO

SIN ESCALA

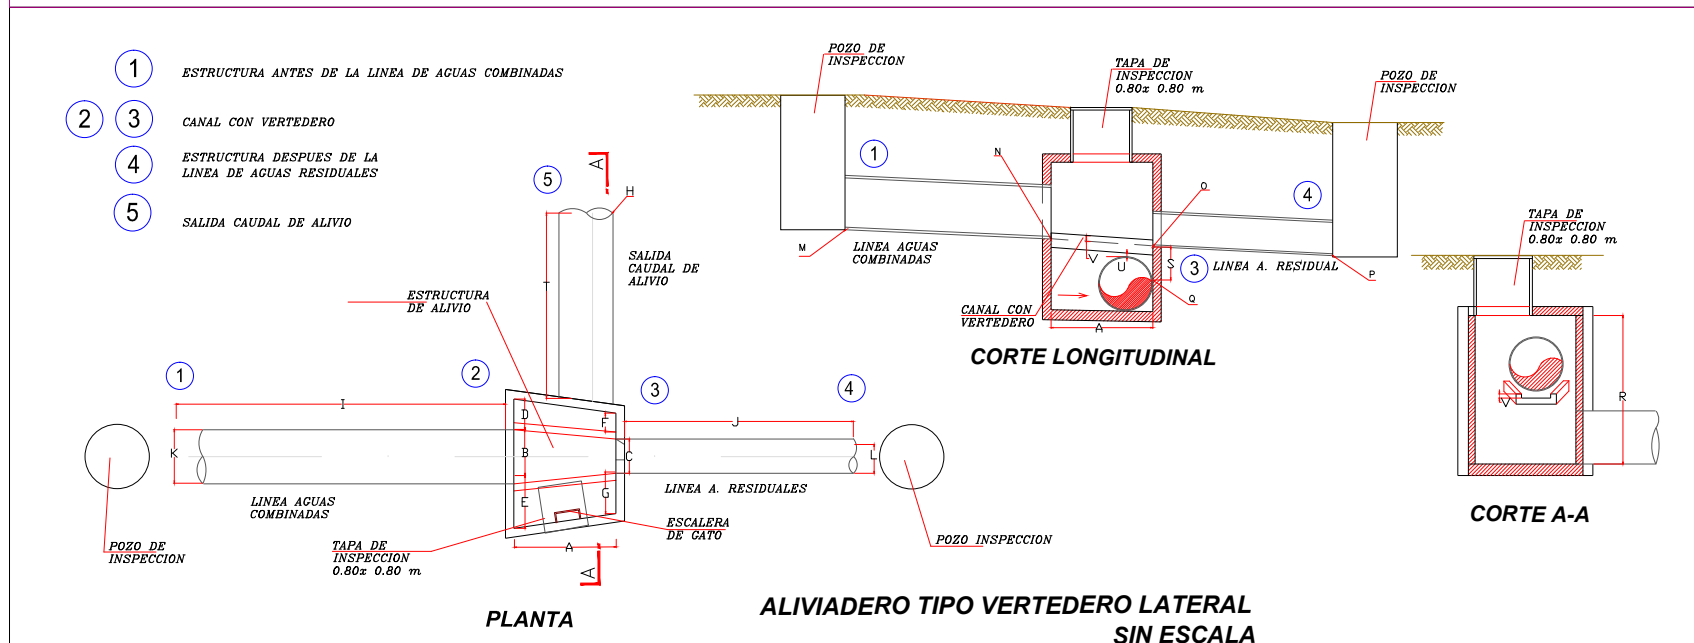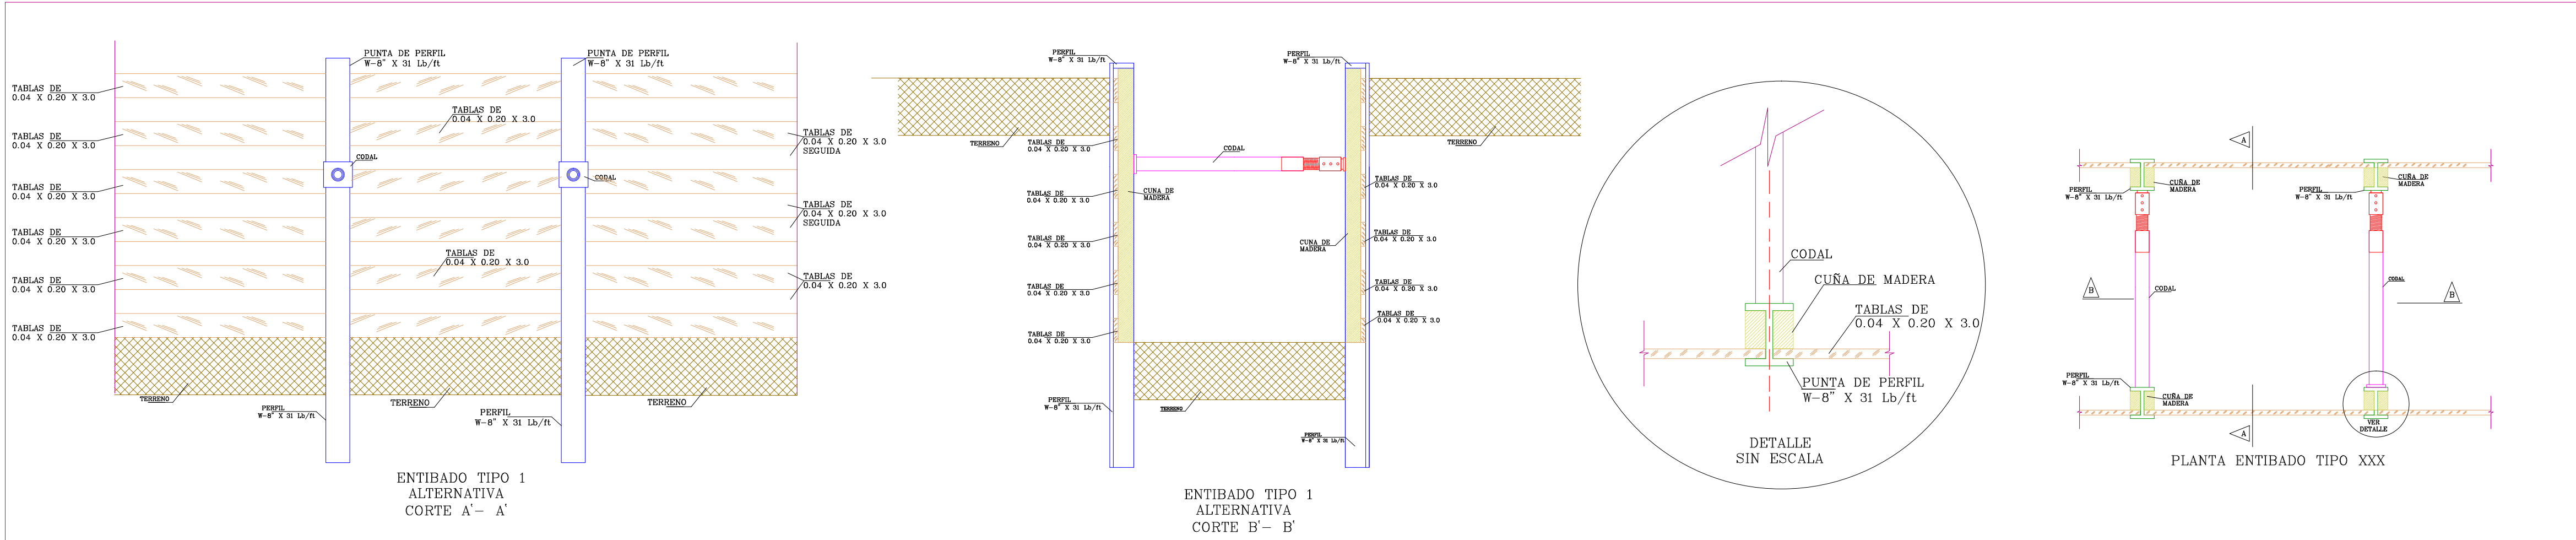

DISEÑOS PARA LA CONSTRUCCION DEL ALCANTARILLADO Y ESTRUCTURA DE SEPARACION DE AGUAS LLUVIAS EN EL MUNICIPIO DE VICTORIA

ALIVIADEROS TIPO VERTEDERO LATERAL

DESCOLE	LINEA DE AGUA COMBINADA 1-2			LINEA DE AGUA RESIDUAL 3-4			LINEA DE ALIVIO 5-6			MEDIDAS (m)					
	LONGITUD (m)	DIAMETRO (in)	PENDIENTE (%)	LONGITUD (m)	DIAMETRO (in)	PENDIENTE (%)	LONGITUD (m)	DIAMETRO (in)	PENDIENTE (%)	A	B	C	D-F	E-G	V
DESCOLE 3	6	27.00	2.00	4.60	12.00	2.00	20.00	24.00	3.40	3.3411	0.71	0.315	0.3	0.6	0.053

ALIVIADEROS TIPO VERTEDERO LATERAL

COTAS (m)								CAMARAS DE INSPECCION		
H	M	N	O	P	Q	R	S	(1) ANTES DE LA LINEA DE AGUA COMBINADA	(2) DESPUES DE LA LINEA DE ALIVIO	(4) DESPUES DE LA LINEA DE AGUAS RESIDUALES
662.80	664.44	664.32	664.25	664.16	663.48	2.15	0.77	POR CONSTRUIR	POR CONSTRUIR	POR CONSTRUIR

