



- Notas generales para todos los planos
- El material de las tapas de alcantarillado no especificado es en concreto
  - El material de las tapas de los tramos a enterrar será en PVC
  - Para pendientes mayores al 15% se deberá anclar la tubería en las juntas cada 6m según detalle

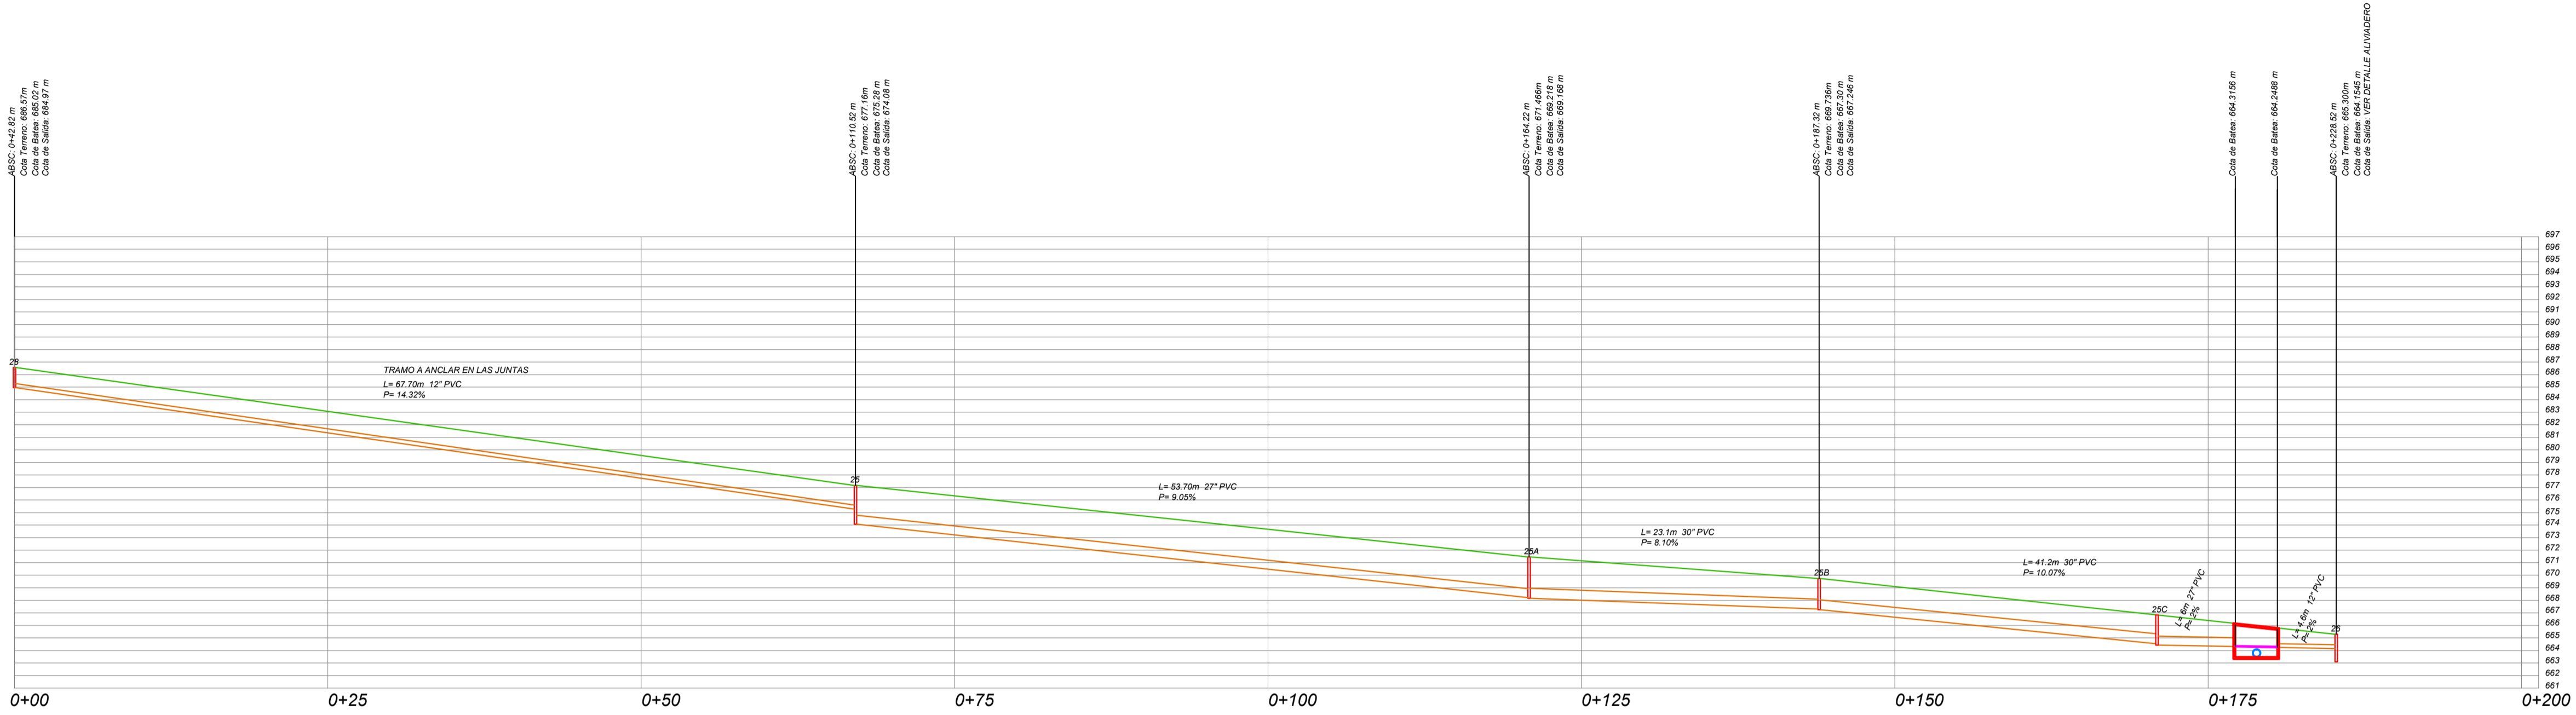

Cra 5 entre Calles 14 y SALIDA VICTORIA - DORADA

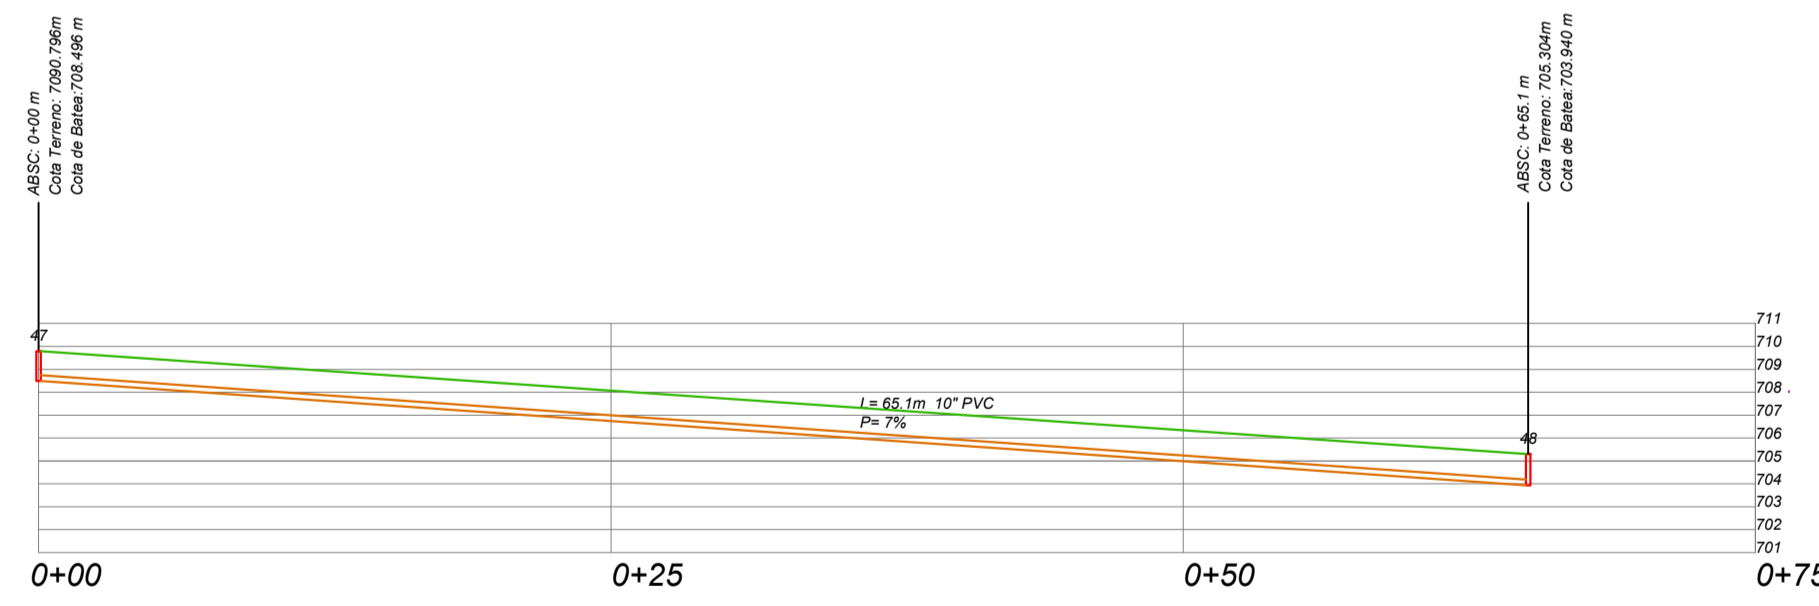

Cll 11 entre Cra 6 y 7

