


CONVENCIONES					
	ARBOL		CRUZ		ESTRUCTURA - ZONA DURA OBRAS
	CAJA DE AGUAS NEGRAS		PURGA		CAJA DE HIDRAULICAS
	ENERGIA		REDUCCION		PARAMENTO SARDINEL - BORDE VIA
	DELTA		TAPON		URBANISMO
	HIDRANTE		TEE		UNION
	MEDIDOR		VALVULA		VENTOSA
	POSTE DE ALUMBRADO		YEE		CAMINO - CARRETEABLE
	POSTE SIN USO		CANCHA		ACUEDUCTO
	POSTE DE TELEFONOS		CERCA		CUERPO DE AGUA
	POZO DE ALCANTARILLADO		CUENTA		DIVISION DE FRIEDO
	SIN MEDIDOR		DIVISION DE GAS		ESCALERA
	CAMARA DE TELEFONOS				
	VALVULA DE GAS				
	CODO				
			CURVA DE NIVEL		
			LINEA FUERA DE SERVICIO		

PLANTA ADUCCION QUEBRADA NEGRA  
ESC 1:1000

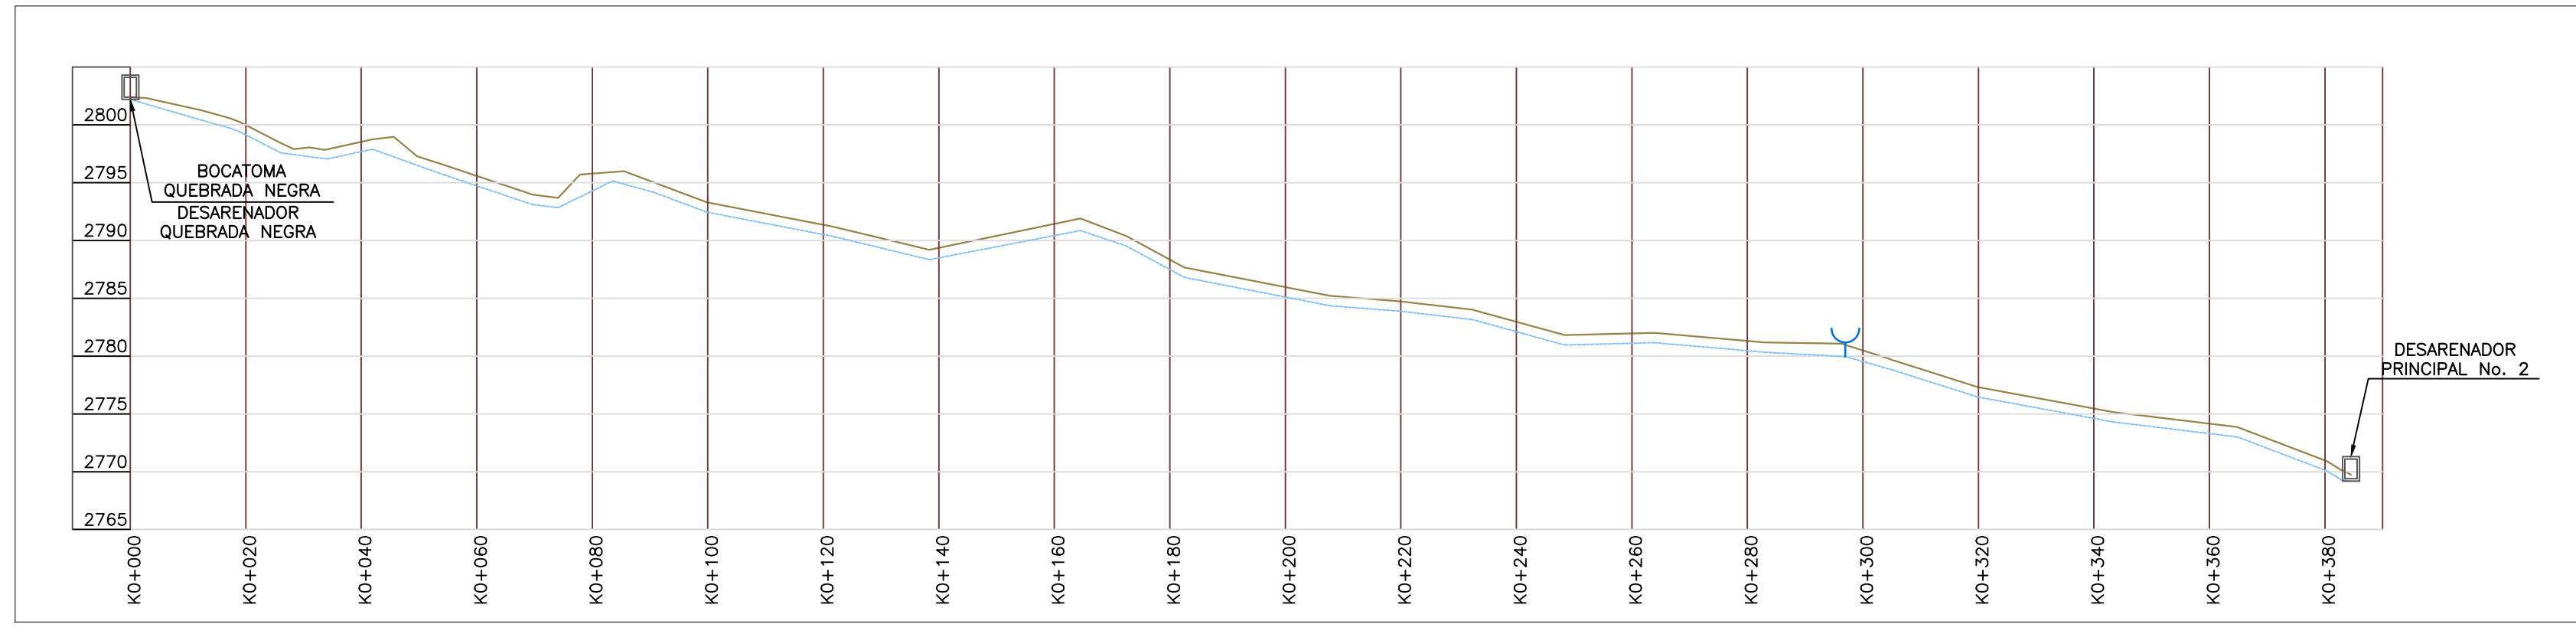

PERFIL CONDUCCION QUEBRADA NEGRA  
ESC H 1:1000  
ESC V 1:500

EMPRESA DE ACUEDUCTO, ALCANTARILLADO Y ASEO DEL TOLIMA S.A. E.S.P. 	APROBADO: 	OBJETO: AJUSTE, ACTUALIZACION Y/O FORMULACION DE PLANES MAESTROS Y DISEÑOS DE LOS SISTEMAS DE ACUEDUCTO EN EL DEPARTAMENTO DE TOLIMA	LOCALIZACION ESC: 1: 5000 	ELABORADO: <b>CONSORCIO DISEÑOS TOLIMA</b> 	PROYECTO: MEJORAMIENTO DEL SISTEMA DE ACUEDUCTO SEGUN PLAN MAESTRO DEL MUNICIPIO DE RONCESVALLES DEPARTAMENTO DE TOLIMA	LEVANTO: FREDY HERNANDEZ	MODIFICACIONES <table border="1"> <thead> <tr> <th>FECHA</th> <th>MODIFICACION</th> <th>NOMBRE ING. RESPONSABLE</th> <th>FIRMA</th> </tr> </thead> <tbody> <tr> <td> </td> <td> </td> <td> </td> <td> </td> </tr> </tbody> </table>	FECHA	MODIFICACION	NOMBRE ING. RESPONSABLE	FIRMA					ESCALA: INDICADAS	PLANO: 07
	FECHA				MODIFICACION	NOMBRE ING. RESPONSABLE	FIRMA										
SUPERVISOR DEL CONTRATO ING. LEONEL A. NIETO SUAREZ M.P. 70202150157 TLM	DIRECTOR INTERVENTORIA ING. ERNESTO GARCIA VALDERRAMA M.P. 25202-01470 CND	CONTIENE: CATASTRO ADUCCION BOCATOMA Q. LA NEGRA PLANTA PERFIL	REVISO: ING. EDGAR CASTRO M.P. 25202-118167 CND	FECHA: JULIO DE 2011	ARCHIVO: CDT-PL-CT-RD-HI-02-05.dwg												