



VISTA FLOCULADOR HORIZONTAL



VISTA FLOCULADOR Y LABORATORIO

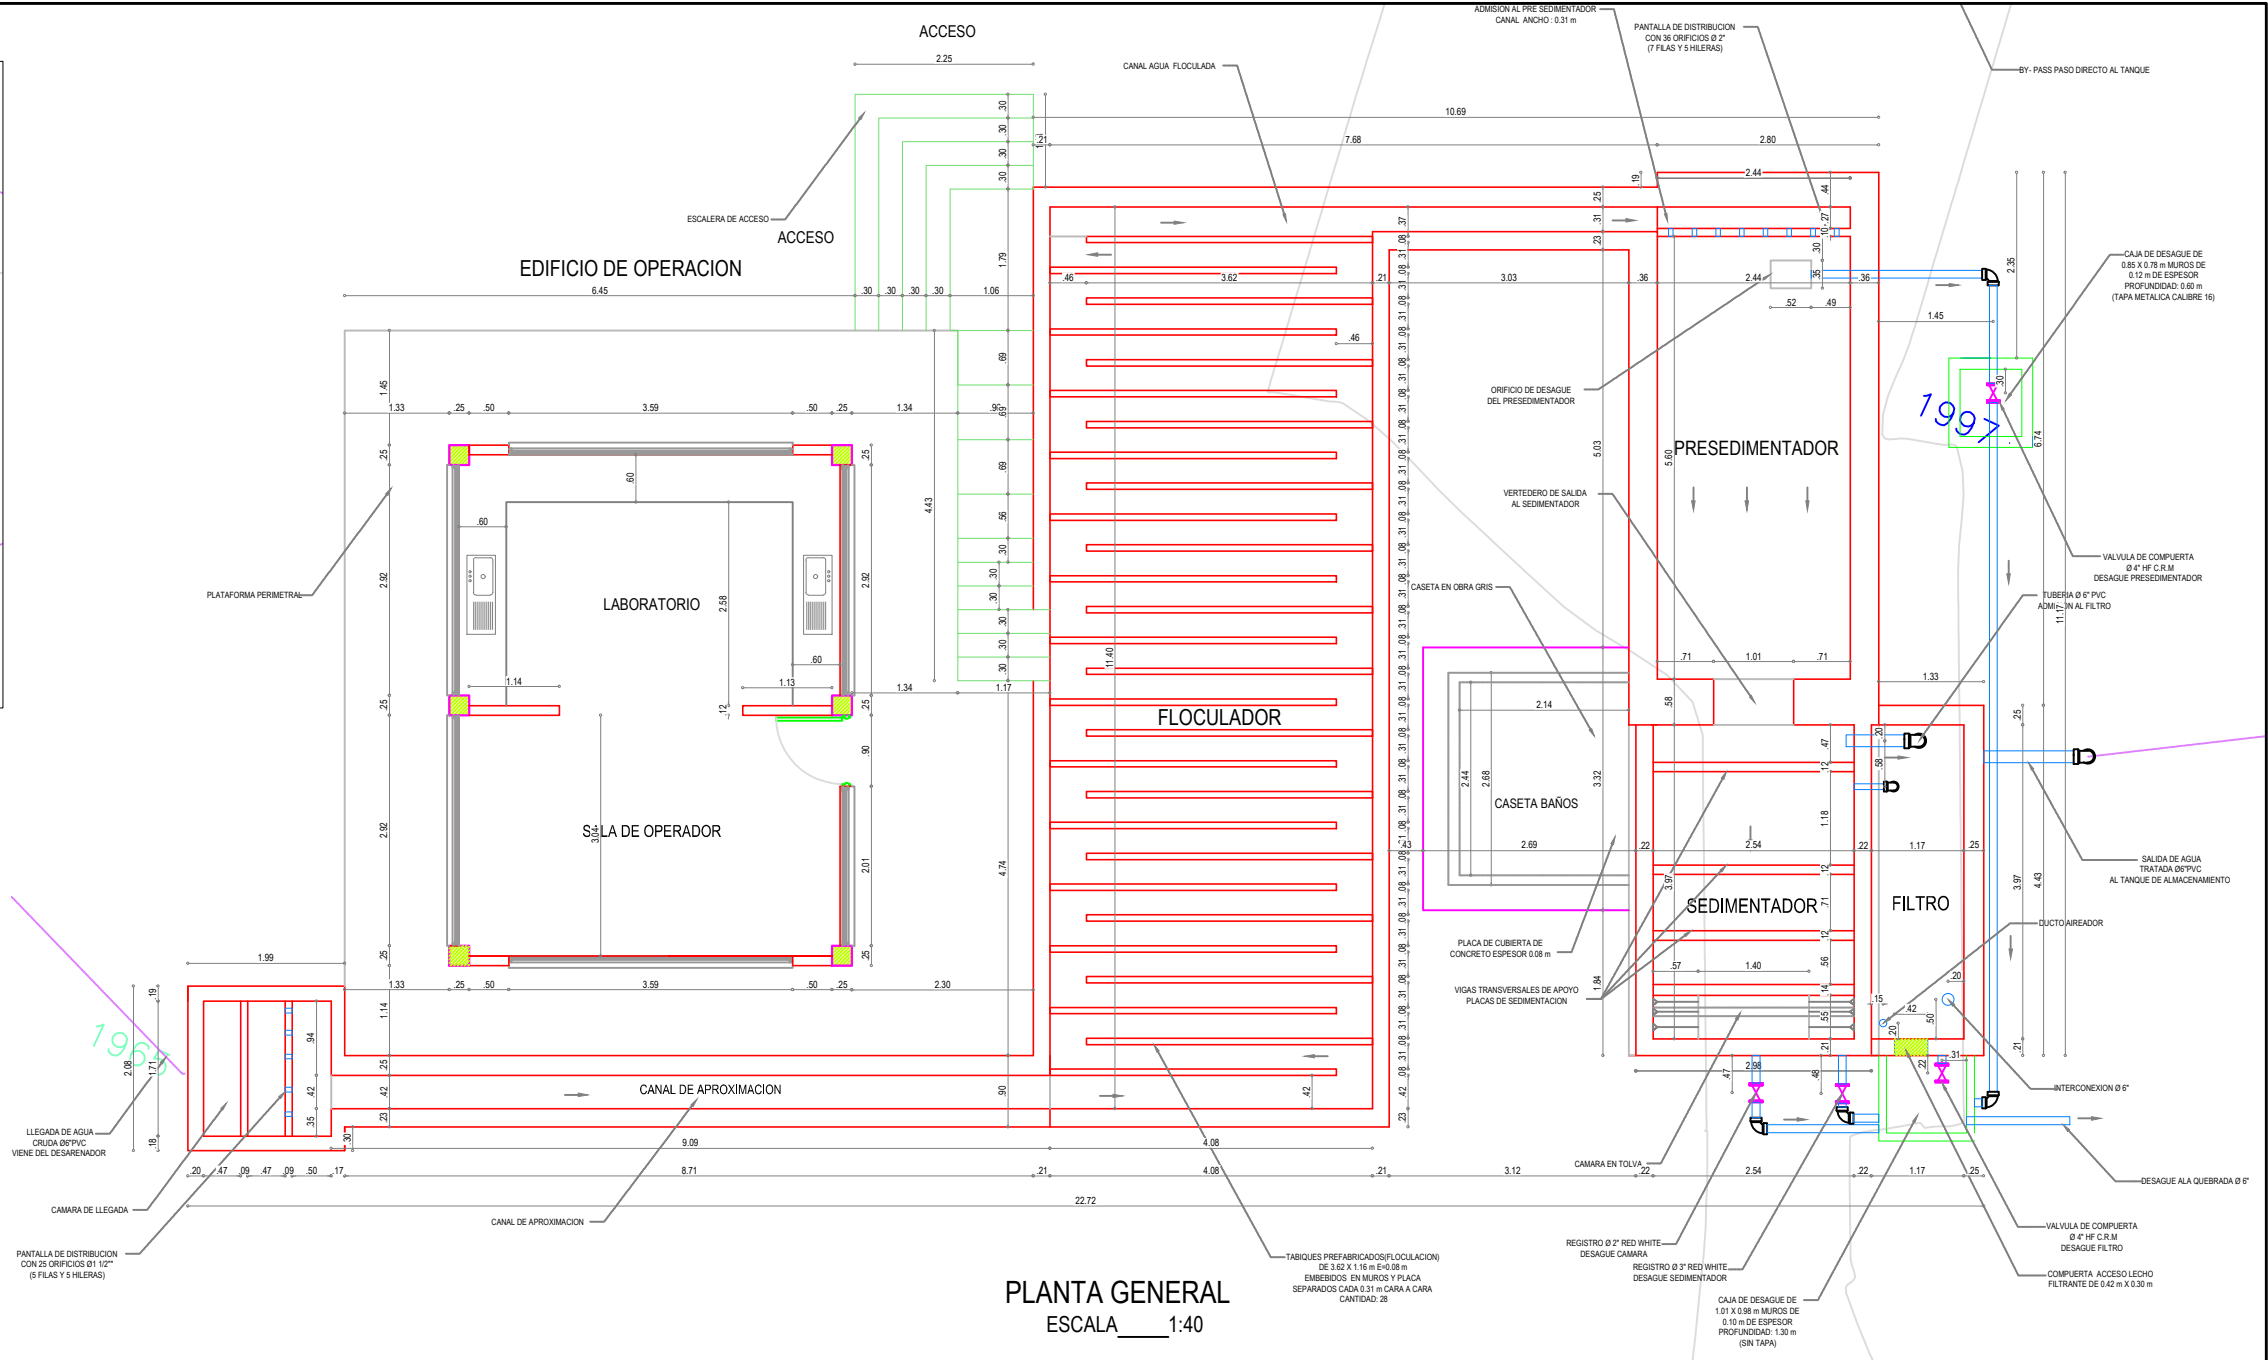

PLANTA GENERAL
ESCALA 1:40

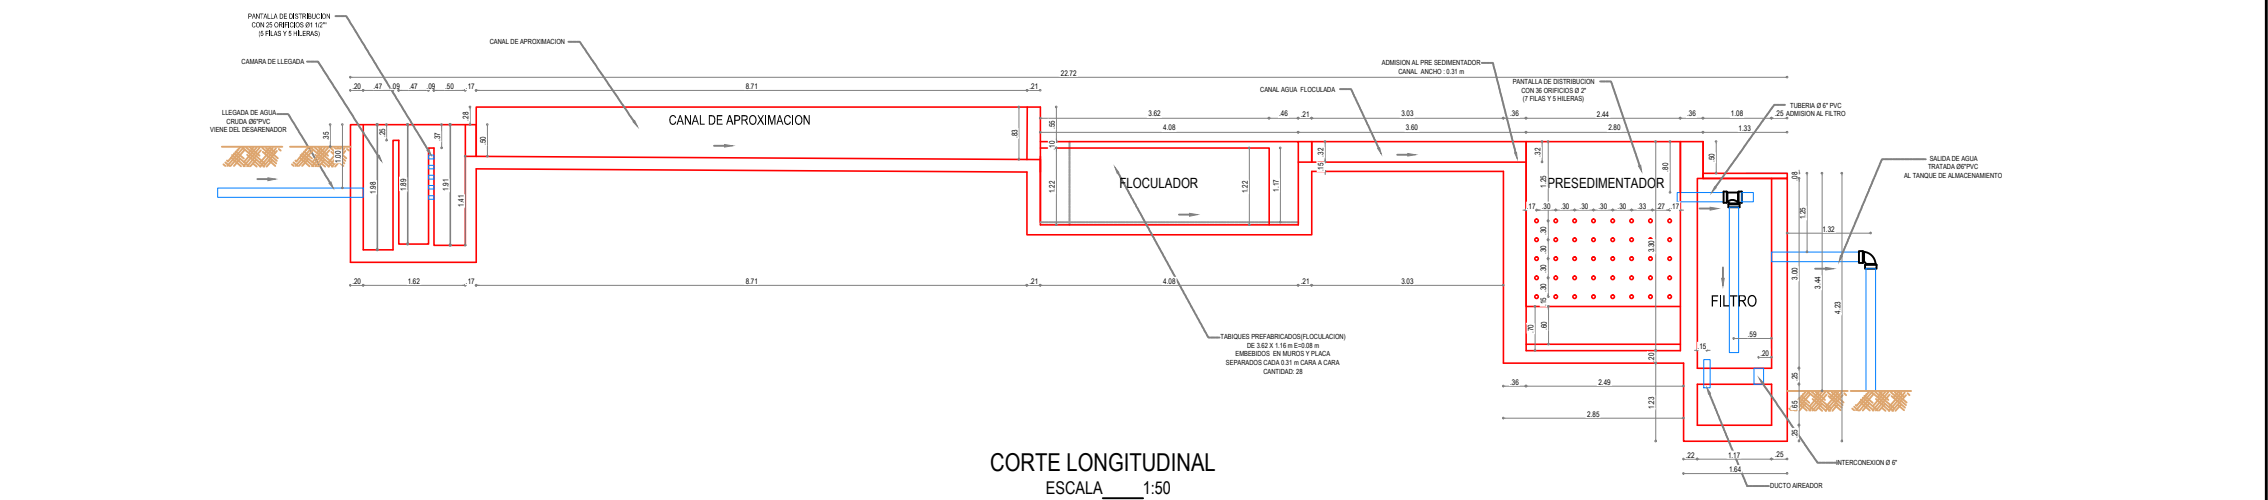


CORTE LONGITUDINAL
ESCALA 1:50

EMPRESA DE ACUEDUCTO, ALMANTARRADO Y ASEO DEL TOLIMA S.A. E.S.P.

 No DE CONTRATO 062 de 2010

APROBADO:
 SUPERVISOR DEL CONTRATO
 ING. LEONEL A. NIETO SUAREZ
 M.P. 70202150157 TJM
 DIRECTOR INTERVENTORIA
 ING. ERNESTO GARCIA VALDERRAMA
 M.P. 25202-01470 CHD

OBJETO:
 AJUSTE, ACTUALIZACION Y/O FORMULACION
 DE PLANES MAESTROS Y DISEÑOS DE LOS
 SISTEMAS DE ACUEDUCTO EN EL
 DEPARTAMENTO DE TOLIMA

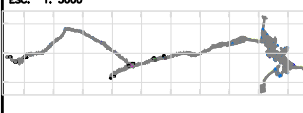LOCALIZACION
 ESC: 1: 5000


ELABORADO:
CONSORCIO DISEÑOS TOLIMA


PROYECTO:
 MEJORAMIENTO DEL SISTEMA DE ACUEDUCTO SEGUN
 PLAN MAESTRO DEL MUNICIPIO DE RONCESVALLES
 DEPARTAMENTO DE TOLIMA
 CONTIENE:
 CATASTRO PLANTA DE TRATAMIENTO
 DE AGUA POTABLE
 EDIFICIO DE OPERACIONES

LEVANTADO:
 FREDY HERNANDEZ
 REVISADO:
 ING. EDGAR CASTRO
 M.P. 25202-118187 CHD

FECHA	MODIFICACION	NOMBRE	ING. RESPONSABLE	FRMA

ESCALA:
 INDIADAS
 PLANO:
 11
 FECHA:
 JULIO DE 2011
 ARCHIVO:
 CDT-PT-CT-RO-16-08.dwg