


ÁREA PERÍMETRO URBANO
A = 24.41 HA

TUBERÍAS RED DE DISTRIBUCIÓN DE RONCESVALLES		
DIÁMETRO	MATERIAL	LONGITUD
6	PVC	1.124.81 m
4	PVC	1.128.86 m
3	PVC	4.378.71 m
2	PVC	324.99 m
1	PVC	325.73 m
6	AC	178.36 m
4	AC	547.65 m
3	AC	606.46 m
2	HG	611.49 m
1	HG	33.07 m
TOTAL LONGITUD		2364.382 m

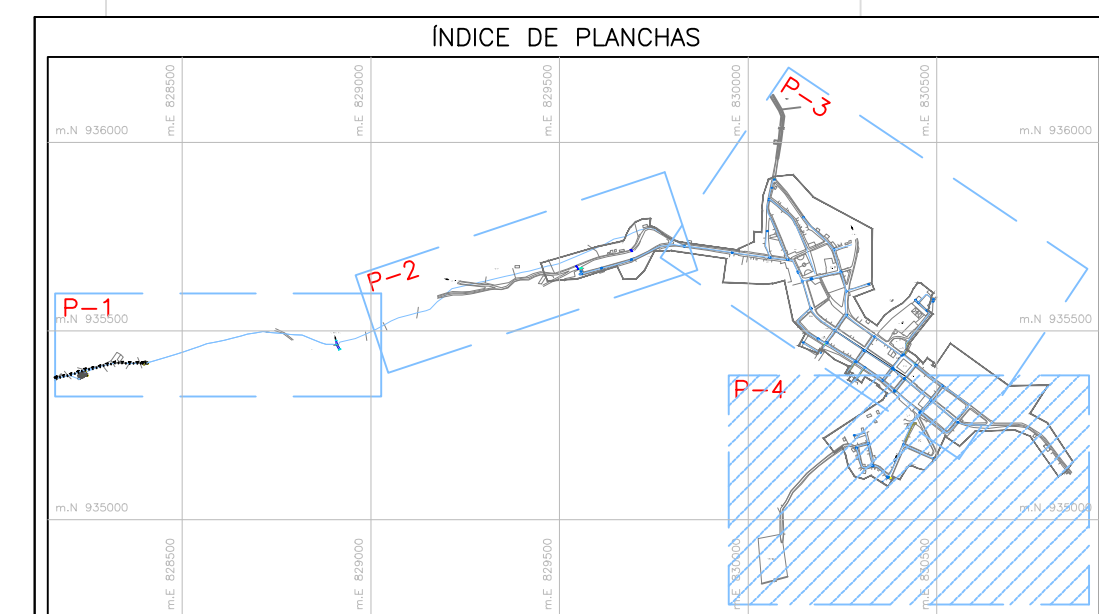

CONVENCIONES		
ARBOL	CAJA DE AGUAS	MEJORAS
CAJA DE ENERGIA	DELTA	HIDRANTE
MEDIDOR	POSTE DE ALUMBRADO	POSTE DE ENERGIA
POSTE SIN USO	POSTE DE TELEFONO	POZO DE ALCANTARILLADO
SIN MEDIDOR	SUMIDERO	CAMARA DE TELEFONOS
VALVULA DE GAS	CODO	CRUZ
PURGA	REDUCCION	TAPON
TEE	UNION	VALVULA
VENTOSA	YEE	CAMINO - CARRETEABLE
CANCHA	CERCA	CUERPO DE AGUA
CUENTA	DIVISION DE PREDIO	ESCALERA
ESTRUCTURA ZONA DURA	OBRA	OPERA
HIDRAULICAS	PARAMENTO	SARDINEL
BORDE VIA	URBANISMO	ACUEDUCTO
A. VIADUCTO	CURVA DE NIVEL	PERIMETRO SANITARIO

EMPRESA DE ACUEDUCTO, ALCANTARILLADO Y ASEO DEL TOLIMA S.A. E.S.P.
EDAT S.A. E.S.P.
 No DE CONTRATO 062 de 2010

APROBÓ:
 SUPERVISOR DEL CONTRATO
 ING. LEONEL A. NIETO SUAREZ
 M.P. 70202150157 TLM
 DIRECTOR INTERVENTORIA
 ING. ERNESTO GARCÍA VALDERRAMA
 M.P. 25202-01470 CND

OBJETO:
 AJUSTE, ACTUALIZACIÓN Y/O FORMULACIÓN DE PLANES MAESTROS Y DISEÑOS DE LOS SISTEMAS DE ACUEDUCTO EN EL DEPARTAMENTO DE TOLIMA

LOCALIZACIÓN
 ESC: 1: 35000

ELABORÓ:
CONSORCIO DISEÑOS TOLIMA
CONTELAC LTDA

PROYECTO:
 MEJORAMIENTO DEL SISTEMA DE ACUEDUCTO SEGÚN PLAN MAESTRO DEL MUNICIPIO DE RONCESVALLES DEPARTAMENTO DE TOLIMA
 CONTIENE:
 CATASTRO PLANTA REDES DE DISTRIBUCIÓN (3 de 3)

LEVANTO:
 FREDY HERNANDEZ
 REVISÓ:
 ING. EDGAR CASTRO
 M.P. 25202-118167 CND

FECHA	MODIFICACION	NOMBRE	ING. RESPONSABLE	FIRMA

ESCALA:
 1: 3000
 PLANO:
 16
 FECHA:
 JULIO DE 2011
 ARCHIVO:
 CDT-PL-CT-RO-HI-11-14.dwg