



CONVENCIONES



- Deltas Topográficos
- Poste de Energía
- Poste Telefónico
- Pozo de Alcantarillado
- Sumidero de Aguas Lluvias
- Cerramiento en Cerca
- Cerramiento en Malla
- Curva de Nivel del Terreno
- Línea Poligonal
- Línea de Paramento (manzana)
- Vías Públicas en Asfalto
- Vías Públicas en Concreto
- Vías Públicas en Tierra
- Placa de Amarre
- Arbol ó Vegetación
- Guaduales
- Norte Magnético (ígac)
- Borde de Quebrada ó Río

NOTAS GENERALES:

1. Las coordenadas y las cotas del proyecto corresponden al sistema de referencia MAGNA SIRGAS DEL IAGC y el sistema de proyección utilizado es MAGNA COLOMBIA ECTE.
2. El levantamiento Topográfico se realizó en Febrero de 2013.
3. Las dimensiones están dadas en metros con excepción donde se indique otra unidad.
4. El presente plano corresponde a la Planta General de Topografía del Municipio de Oporapa, Departamento del Huila.
5. Los puntos de georreferenciación del proyecto se indican en este plano y los mejores de control se ubican en la placa principal las cuales se identifican como OP-1 y OP-2. Se recomienda leer este plano conjuntamente con el Informe de Estudios Topográficos.
6. Si el contratista va a utilizar este plano para construir el diseño, antes de iniciar las obras debe hacer el replanteo y la localización de los mismos y que estén proyectados en el diseño.
7. En este plano se indican las curvas de nivel de la Topografía del Municipio de Oporapa, Departamento del Huila. Dichas curvas fueron generadas a partir de la nube de puntos de los cortes digitales del levantamiento Topográfico.
8. Este plano fue elaborado en medio magnético, no puede ser alterado físicamente y si se requiere de algún cambio, este debe ser previamente comunicado al consultor. El consultor no se hace responsable de los cambios que se hayan efectuado.
9. Los polígonos que no contengan identificación espacial de uso corresponden a viviendas.

Cuadro de Coordenadas Deltas

Delta	Coord. Norte (m)	Coord. Este (m)	Elevación (m.s.n.m.)
D-8198	717831.14	1118389.34	1624.32
D-8289	718000.57	1118462.85	1670.58
D-8296	718178.01	1118247.29	1666.80
D-8301	718024.85	1118217.80	1658.80
D-8308	718046.75	1118201.51	1664.67
D-8336	718337.32	1118060.54	1678.37
D-8379	718007.09	1117922.80	1675.31
D-8424	718064.29	1117804.50	1688.74
D-11368	717749.79	1118385.64	1616.19

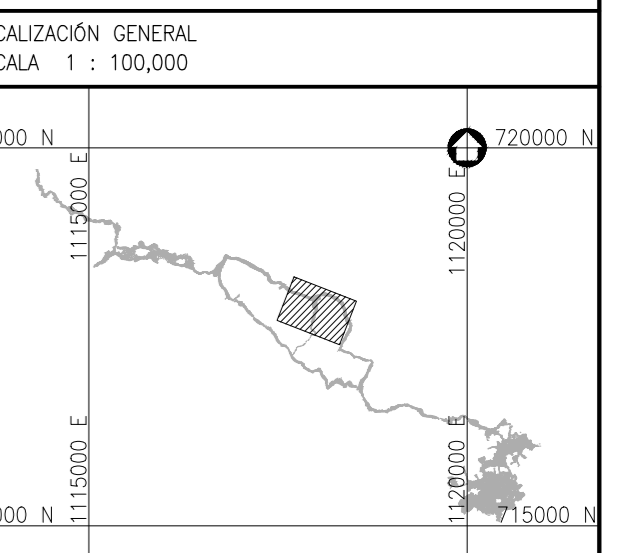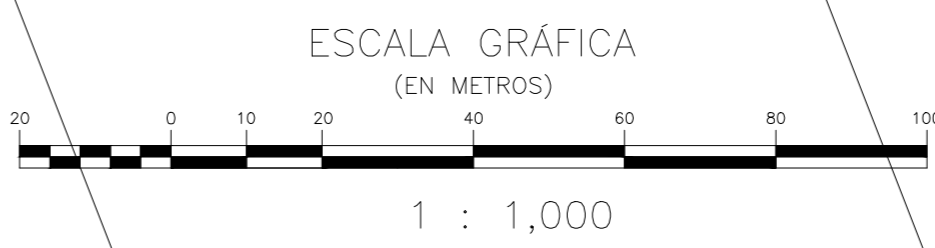

Consorcio Aguas del Huila
 CONTRATO 214 DE 2012
 TOPOGRAFO: Joaquín Alonso Palaco
 M.P. No. 00-1518
 REPRESENTANTE LEGAL O PROPIETARIO: José Vergara Mendoza
 M.P. 1302-09448 B.V.

CONSORCIO INTERVENTORIA AGUAS DEL HUILA
 CONTRATO 065 DE 2013
 REVISIÓN Y APROBACIÓN
 DIRECTOR INTERVENTORIA: Ing. Mercedes Morán Bobadilla
 M.P. 35202-80315 D.O.

AGUAS DEL HUILA S.A. E.S.P.
 LOCALIZACIÓN REGIONAL
 ESCALA 1 : 500,000
 Ing. Jaime Augusto Muñoz
 AGUAS DEL HUILA S.A. E.S.P.

PLACAS DE AMARRE
 OP-1
 NORTE: 715587.22
 ESTE: 1120391.07
 COTA: 1376.00
 OP-2
 NORTE: 715525.20
 ESTE: 1120394.96
 COTA: 1367.60
 MAGNA-SIRGAS

OBSERVACIONES		
FECHA	MODIFICACIÓN	RESPONSABLE

aguas del huila
AGUAS DEL HUILA S.A. E.S.P.
 SUBGERENCIA TÉCNICA Y OPERATIVA
 LEVANTAMIENTO TOPOGRÁFICO

OBJETO: ELABORACIÓN DE ESTUDIOS Y DISEÑOS DE LOS SISTEMAS DE AGUA POTABLE Y ALcantarillado DE LAS ZONAS URBANAS, QUE FUEREN NECESARIOS DEL MUNICIPIO DE OPORAPA, DEPARTAMENTO DEL HUILA.
 CONTIENE: TOPOGRAFIA GENERAL MUNICIPIO DE OPORAPA
 ESCALA: 1 : 1,000
 NOMBRE DEL ARCHIVO: HUI-OPD-DIA-ALC-TOP-01-14.dwg

MUNICIPIO: OPORAPA
 CÓDIGO: HUI-OPD-DIA-ALC-TOP-06
 FECHA: MAYO DE 2016
 PLANO No. 8 DE 85