APANTALLAMIENTO PTAP APARTADÓ

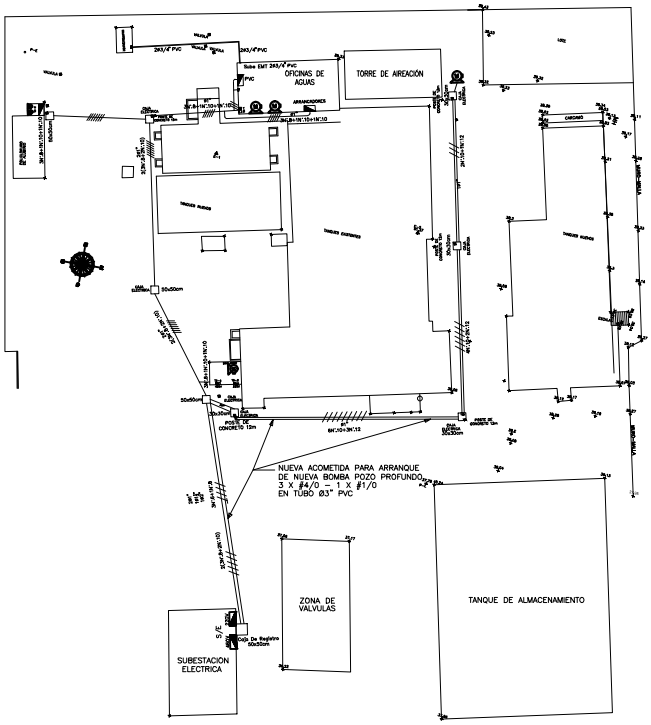

CUADRO DE CONVENCIONES:
- TUBERIA POR PISO
- MOTOR
- TOMACORRIENTE 220V
- TABLERO DE CIRCUITOS
- CONDUCTORES FASE, NEUTRO, TIERRA
- CAJA DE REGISTRO (30x30)cm
- CAJA DE REGISTRO (50x50)cm

VISTA PLANTA PTAP APARTADÓ
ESCALA 250

DISTANCIAS SEGURAS DE TRANSFORMADOR Y TABLEROS DE POTENCIA

TRANSFORMADOR Y TABLEROS DE POTENCIA BOMBEOS 20 DE ENERO Y LAURELES

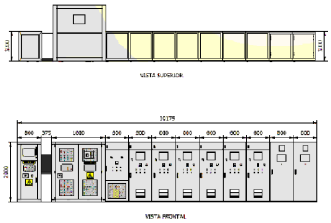

TRANSFORMADOR Y TABLEROS DE POTENCIA BOMBEO POZO PROFUNDO

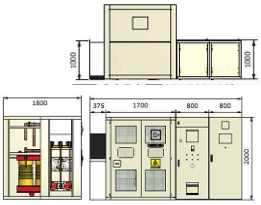

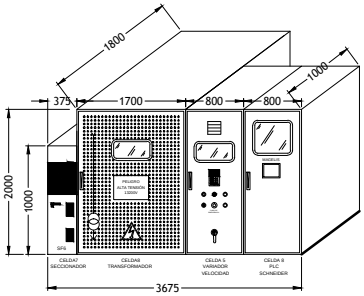

GABINETES DE CONTROL Y POTENCIA VISTA ISOMÉTRICA
ESCALA 1:25

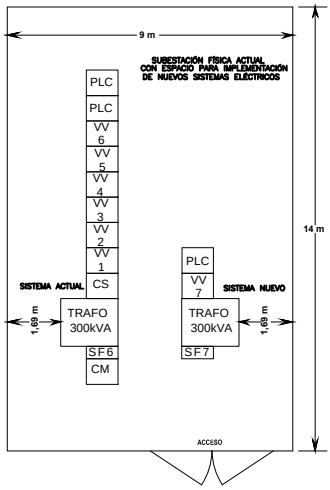

SUBESTACIÓN BOMBEO PLANTA APARTADÓ
ESCALA 1:40

Aguas de Urabá AGUAS DE URABÁ S.A. E.S.P.	OPERACIONES Y MANTENIMIENTO ÁREA ELECTROMECÁNICA	DISEÑO: ARNALDO MORALES TORRES DIBUJO: JOSE FERNANDO AREIZA ALVAREZ REVISO: ARNALDO MORALES TORRES APROBADO: WILMAR DAVID ARIAS	FIRMA

No.	Fecha	Descripción	Aprobó
		ACTUALIZACIONES	

REDES ELÉCTRICAS PLANTA APARTADÓ

LAYOUT DE APANTALLAMIENTO

ESCALA: INDICADA FECHA: 21-SEP-16
PROYECTO No. (PLANO 4/6) PLANO: 4
HOJA: 1
LAYOUT DE REDES ELECTRICAS REVISIÓN: PLANOS_ELECTRICOS REV: 0