




VISTA PLANTA PTAP
ESC: 1:75

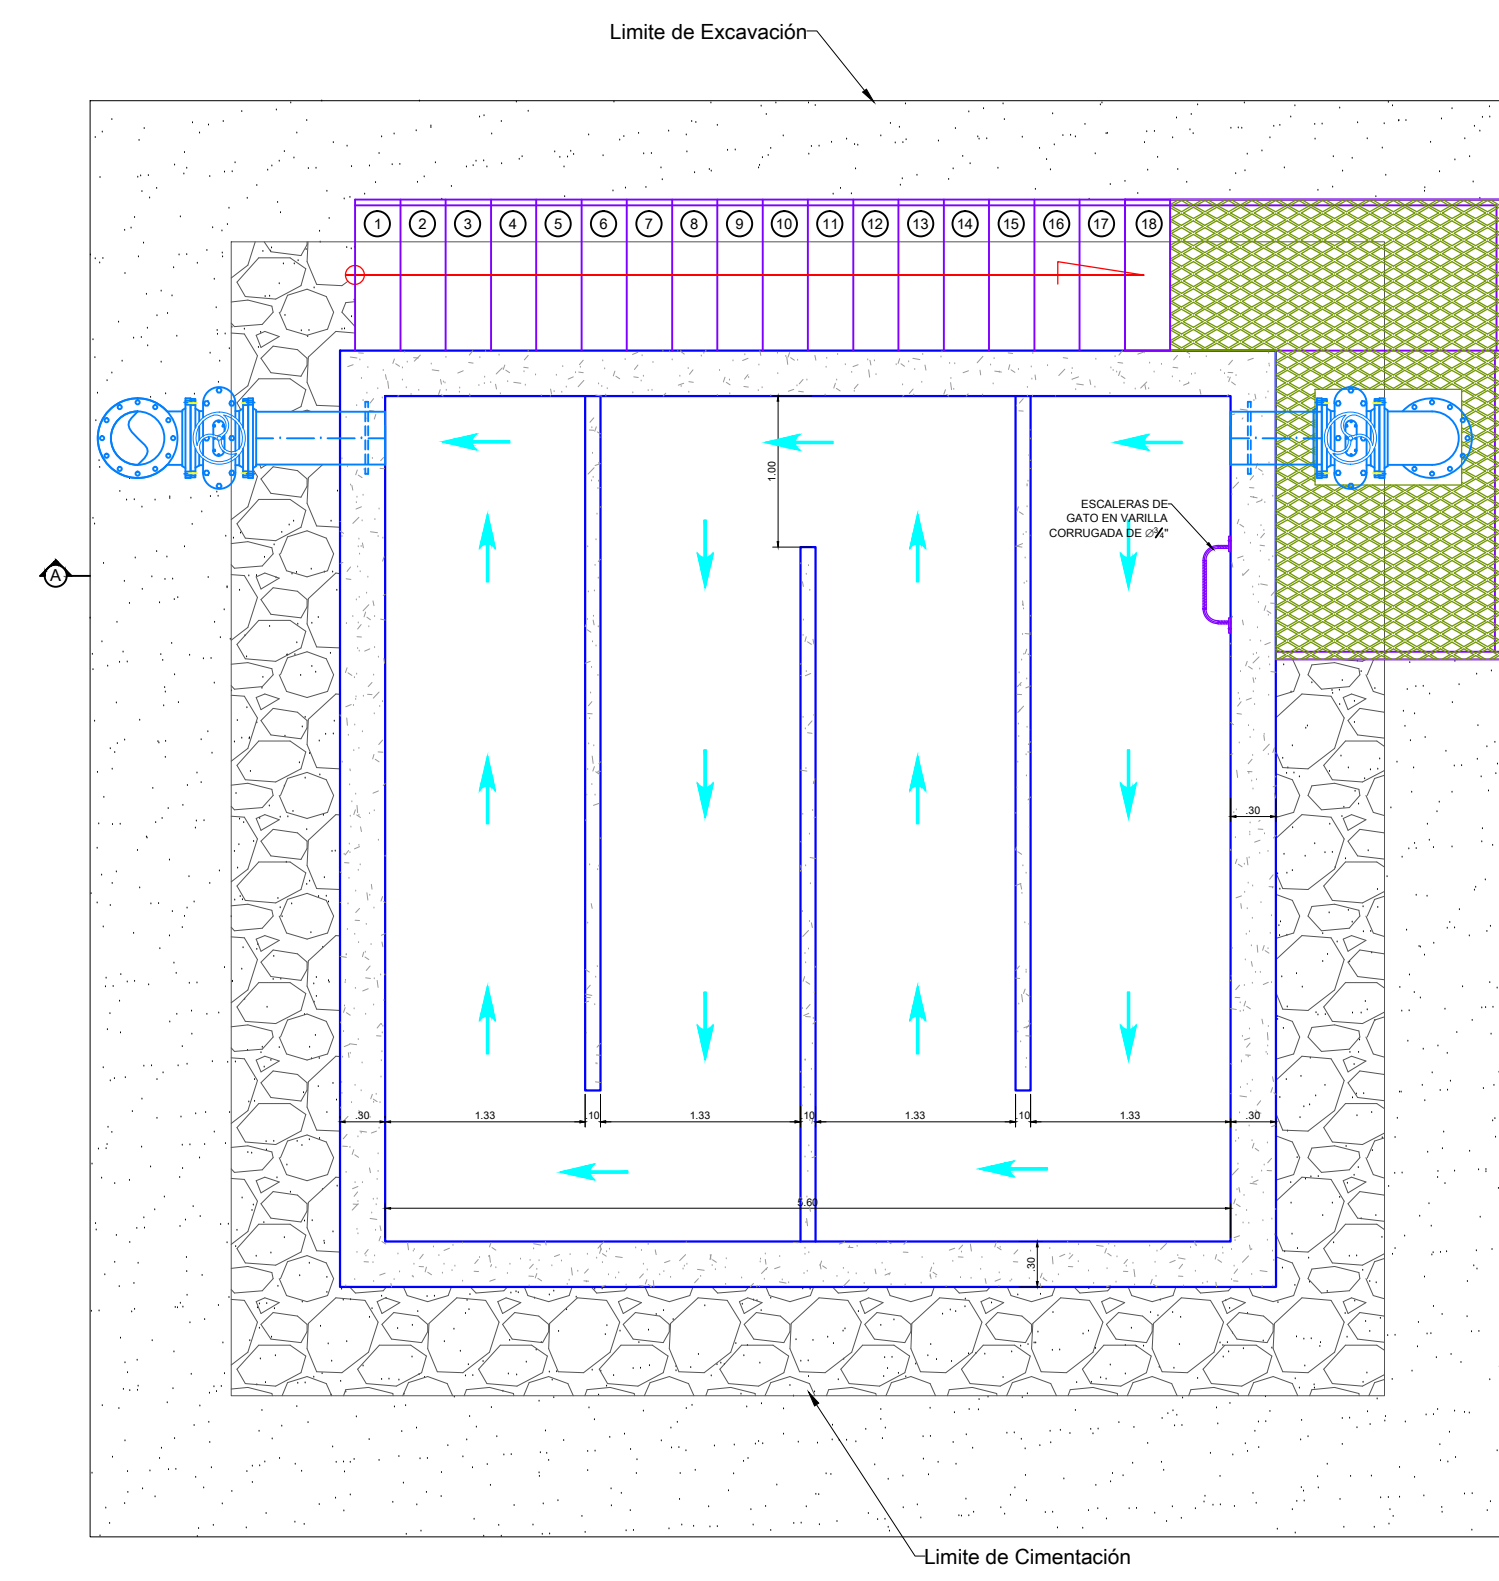

VISTA PLANTA TANQUE DE CLORO
ESC: 1:75

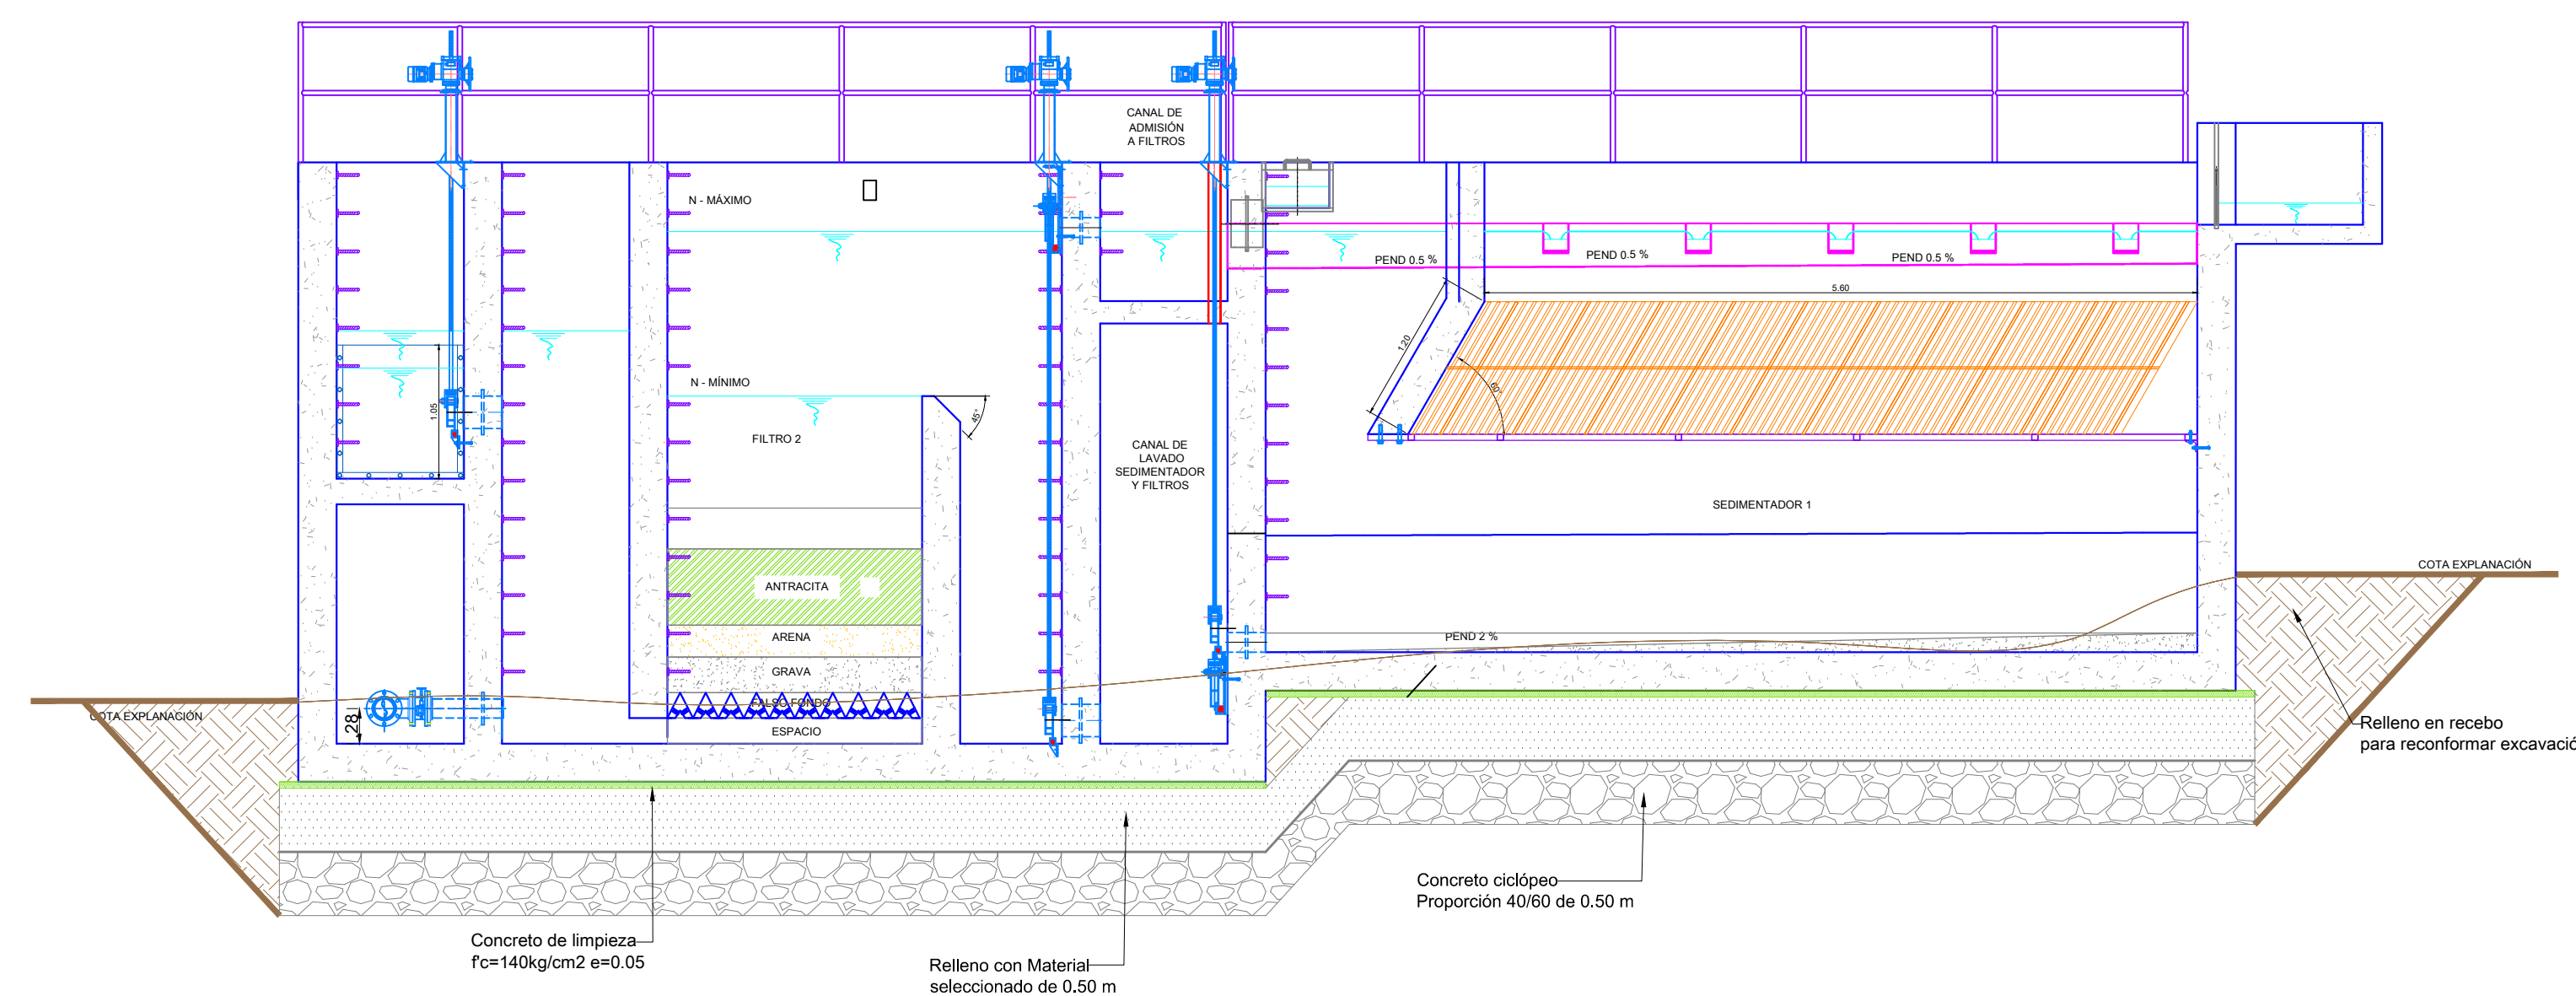

CORTE LONGITUDINAL PTAP
ESC: 1:75

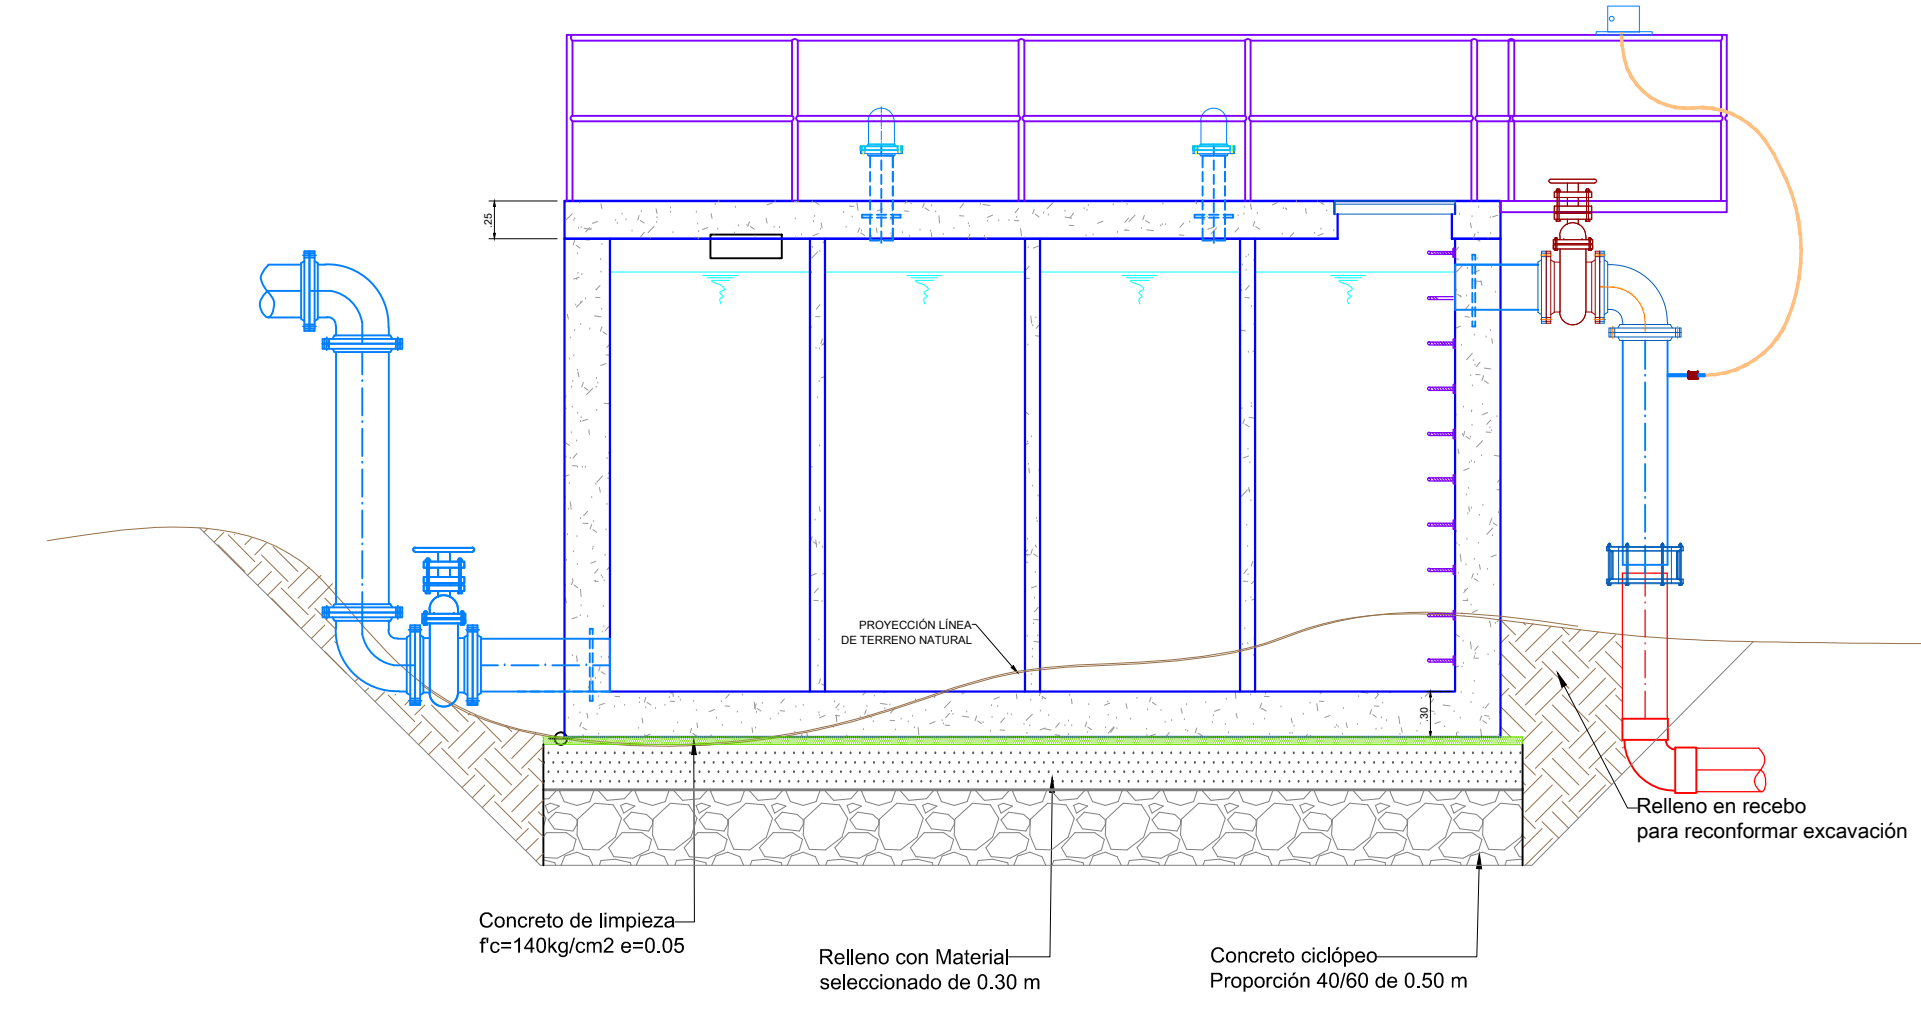

CORTE LONGITUDINAL TANQUE DE CLORO
ESC: 1:75

