



PROYECTO
AJUSTES AL DISEÑO DE
LA PLANTA DE
TRATAMIENTO DE AGUA
POTABLE EN EL
MUNICIPIO DE SOCORRO
SANTANDER

CONTRATISTA
VIACON S.A.S

ISEÑÓ:

G. CARLOS SUTA
P: 25202-104936 CUND

PROBÓ

G. FERNANDO RODRÍGUEZ
AT:MP. 25202099939 CND

o.Bo. SUPERVISIÓN


G.
AT:

o.Bo. AGUAS DEL SOCORRO

G.
AT:

IBUJO
ÉSAR FERNANDO MORALES


OTAS

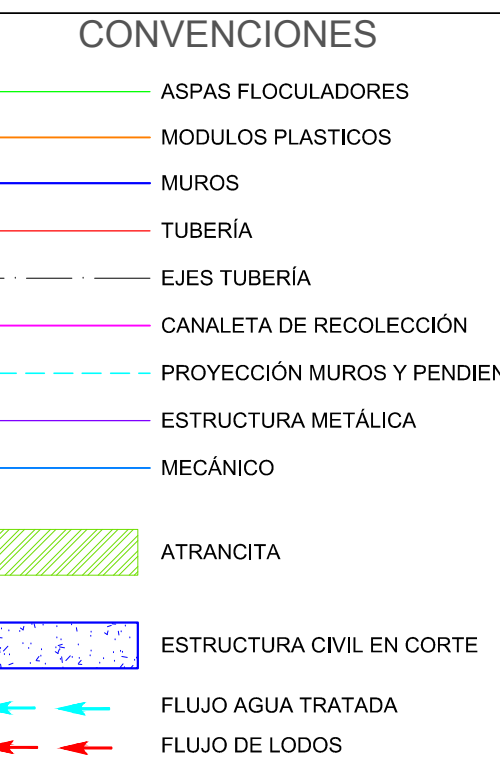


ONTIENE
CIMENTACIÓN LECHOS
DE SECADO Y
EMPESADOR DE
LODOS
PTAP SOCORRO

ECHA
JULIO DE 2015


ANO	ESCALA	1:50
/3	ARCHIVO	

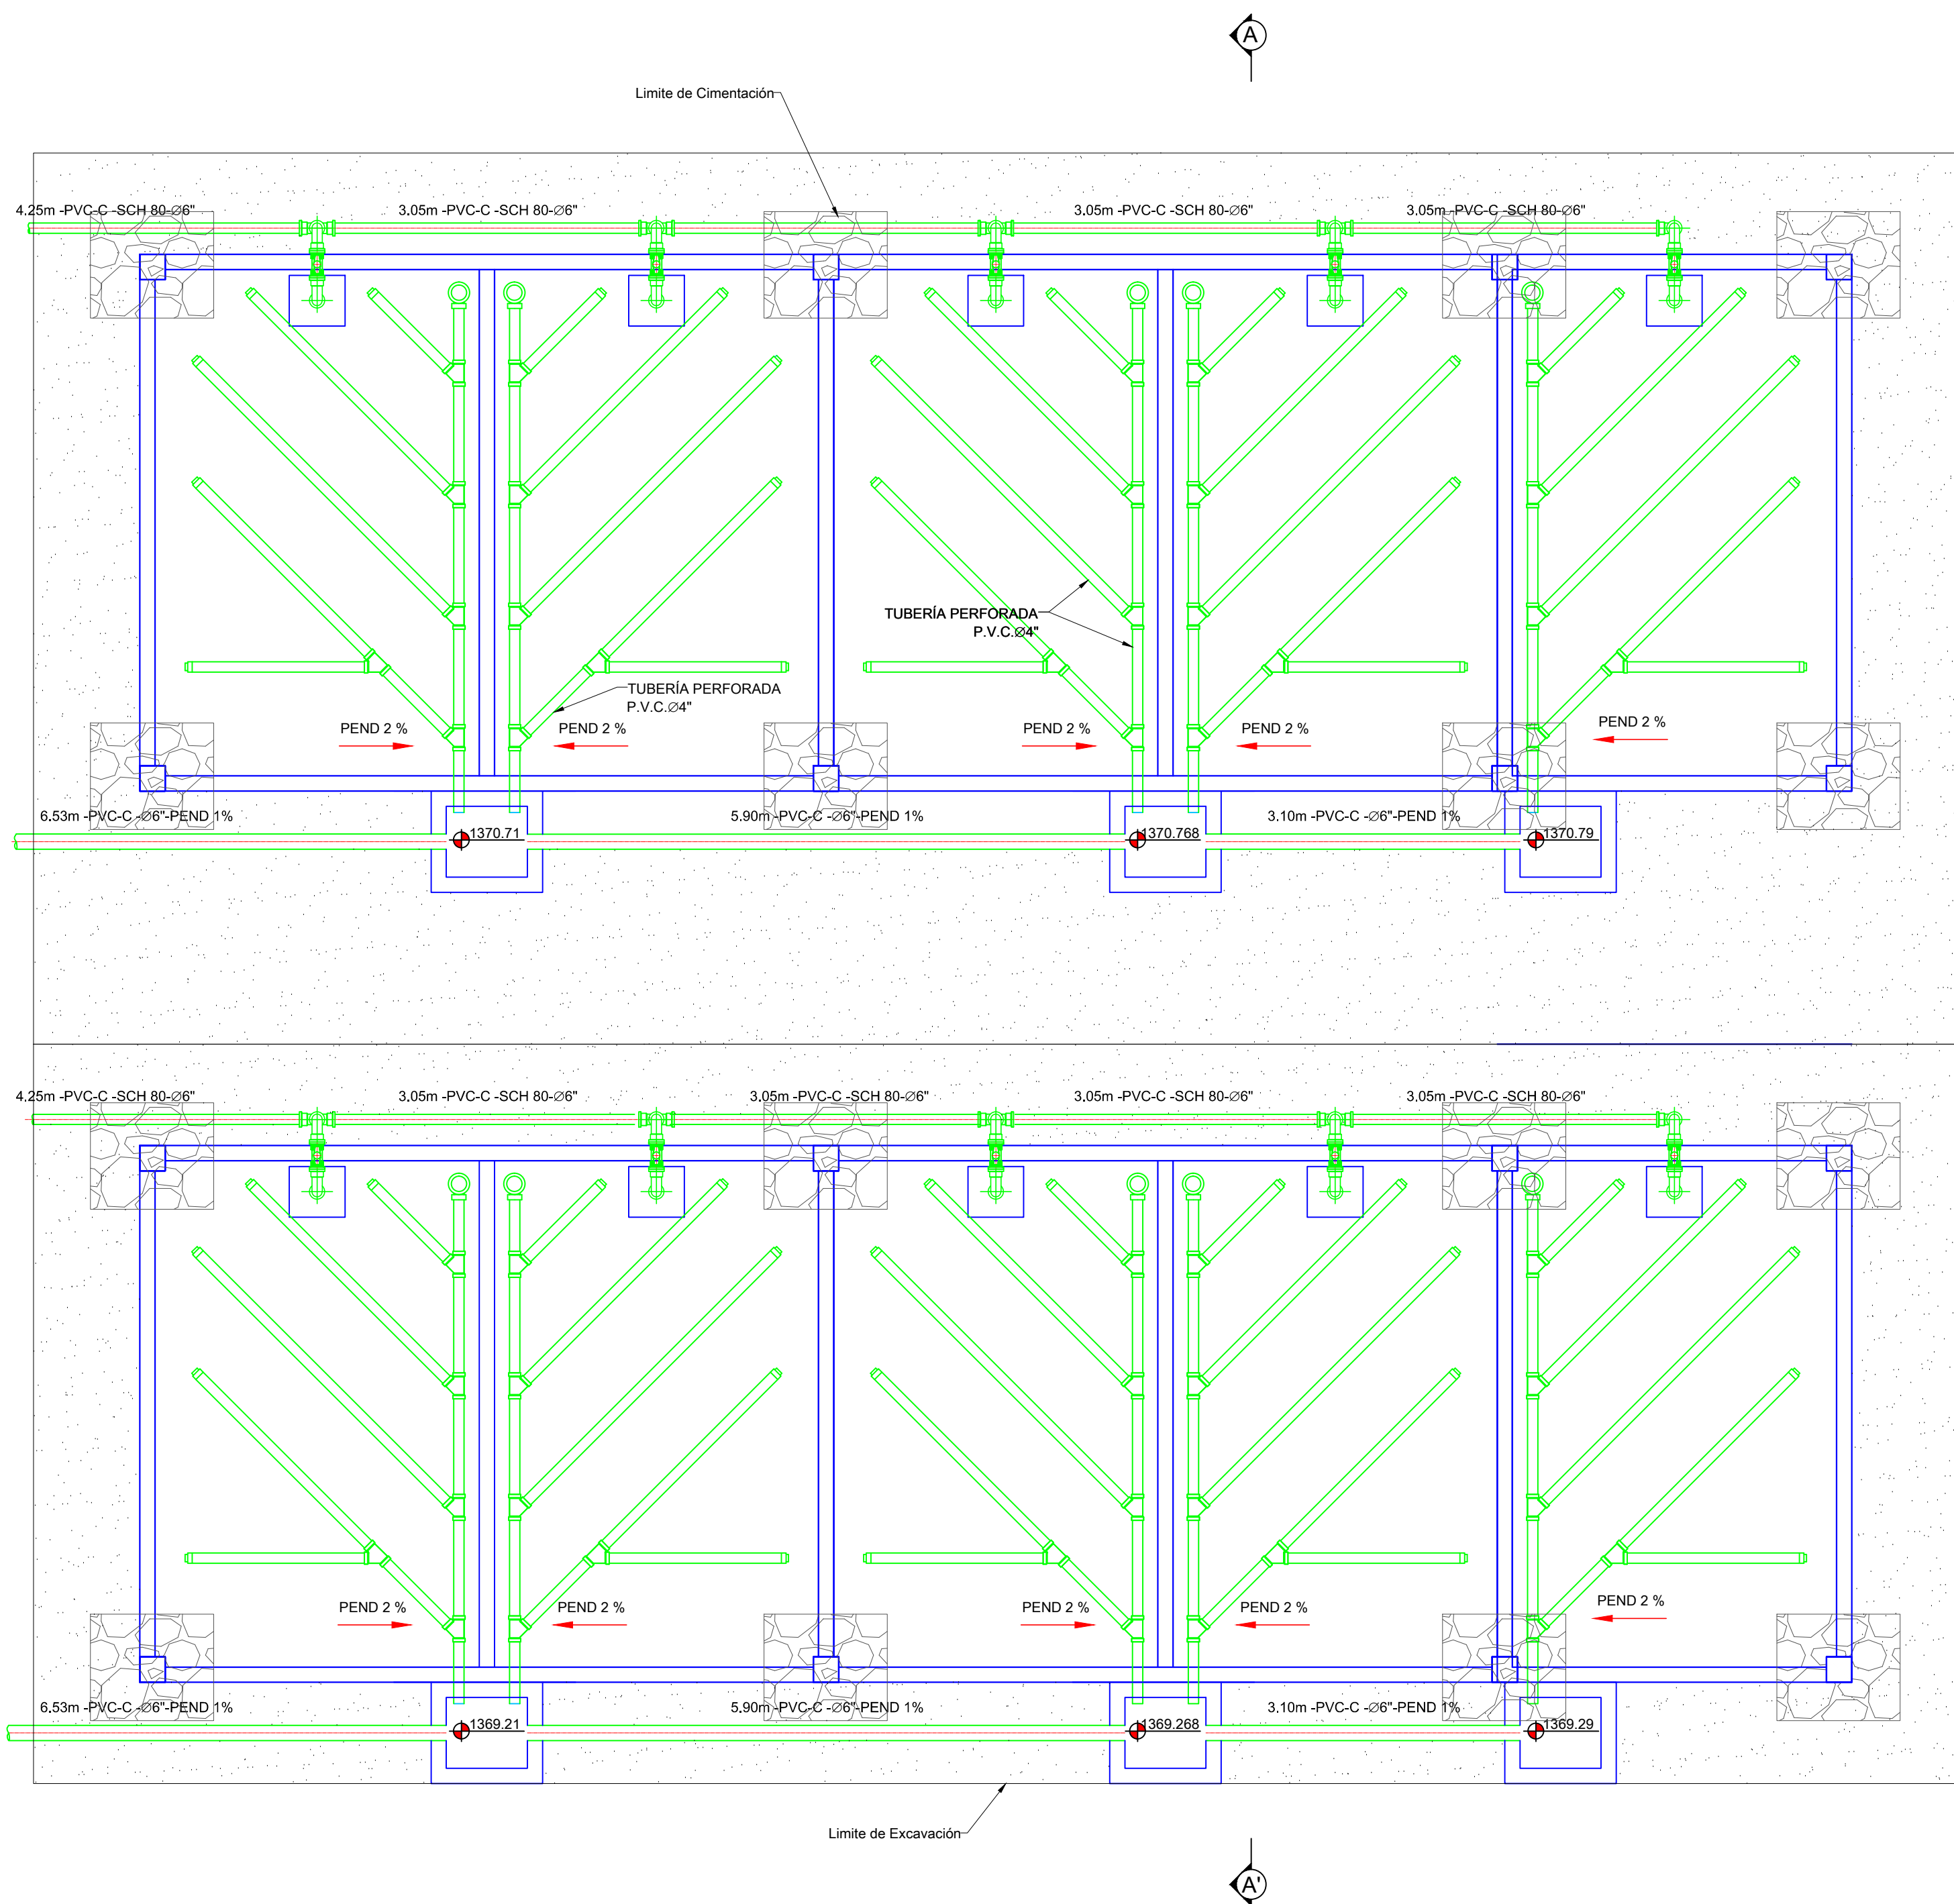


VISTA PLANTA
LECHOS DE SECADO
ESC:_____ 1:50

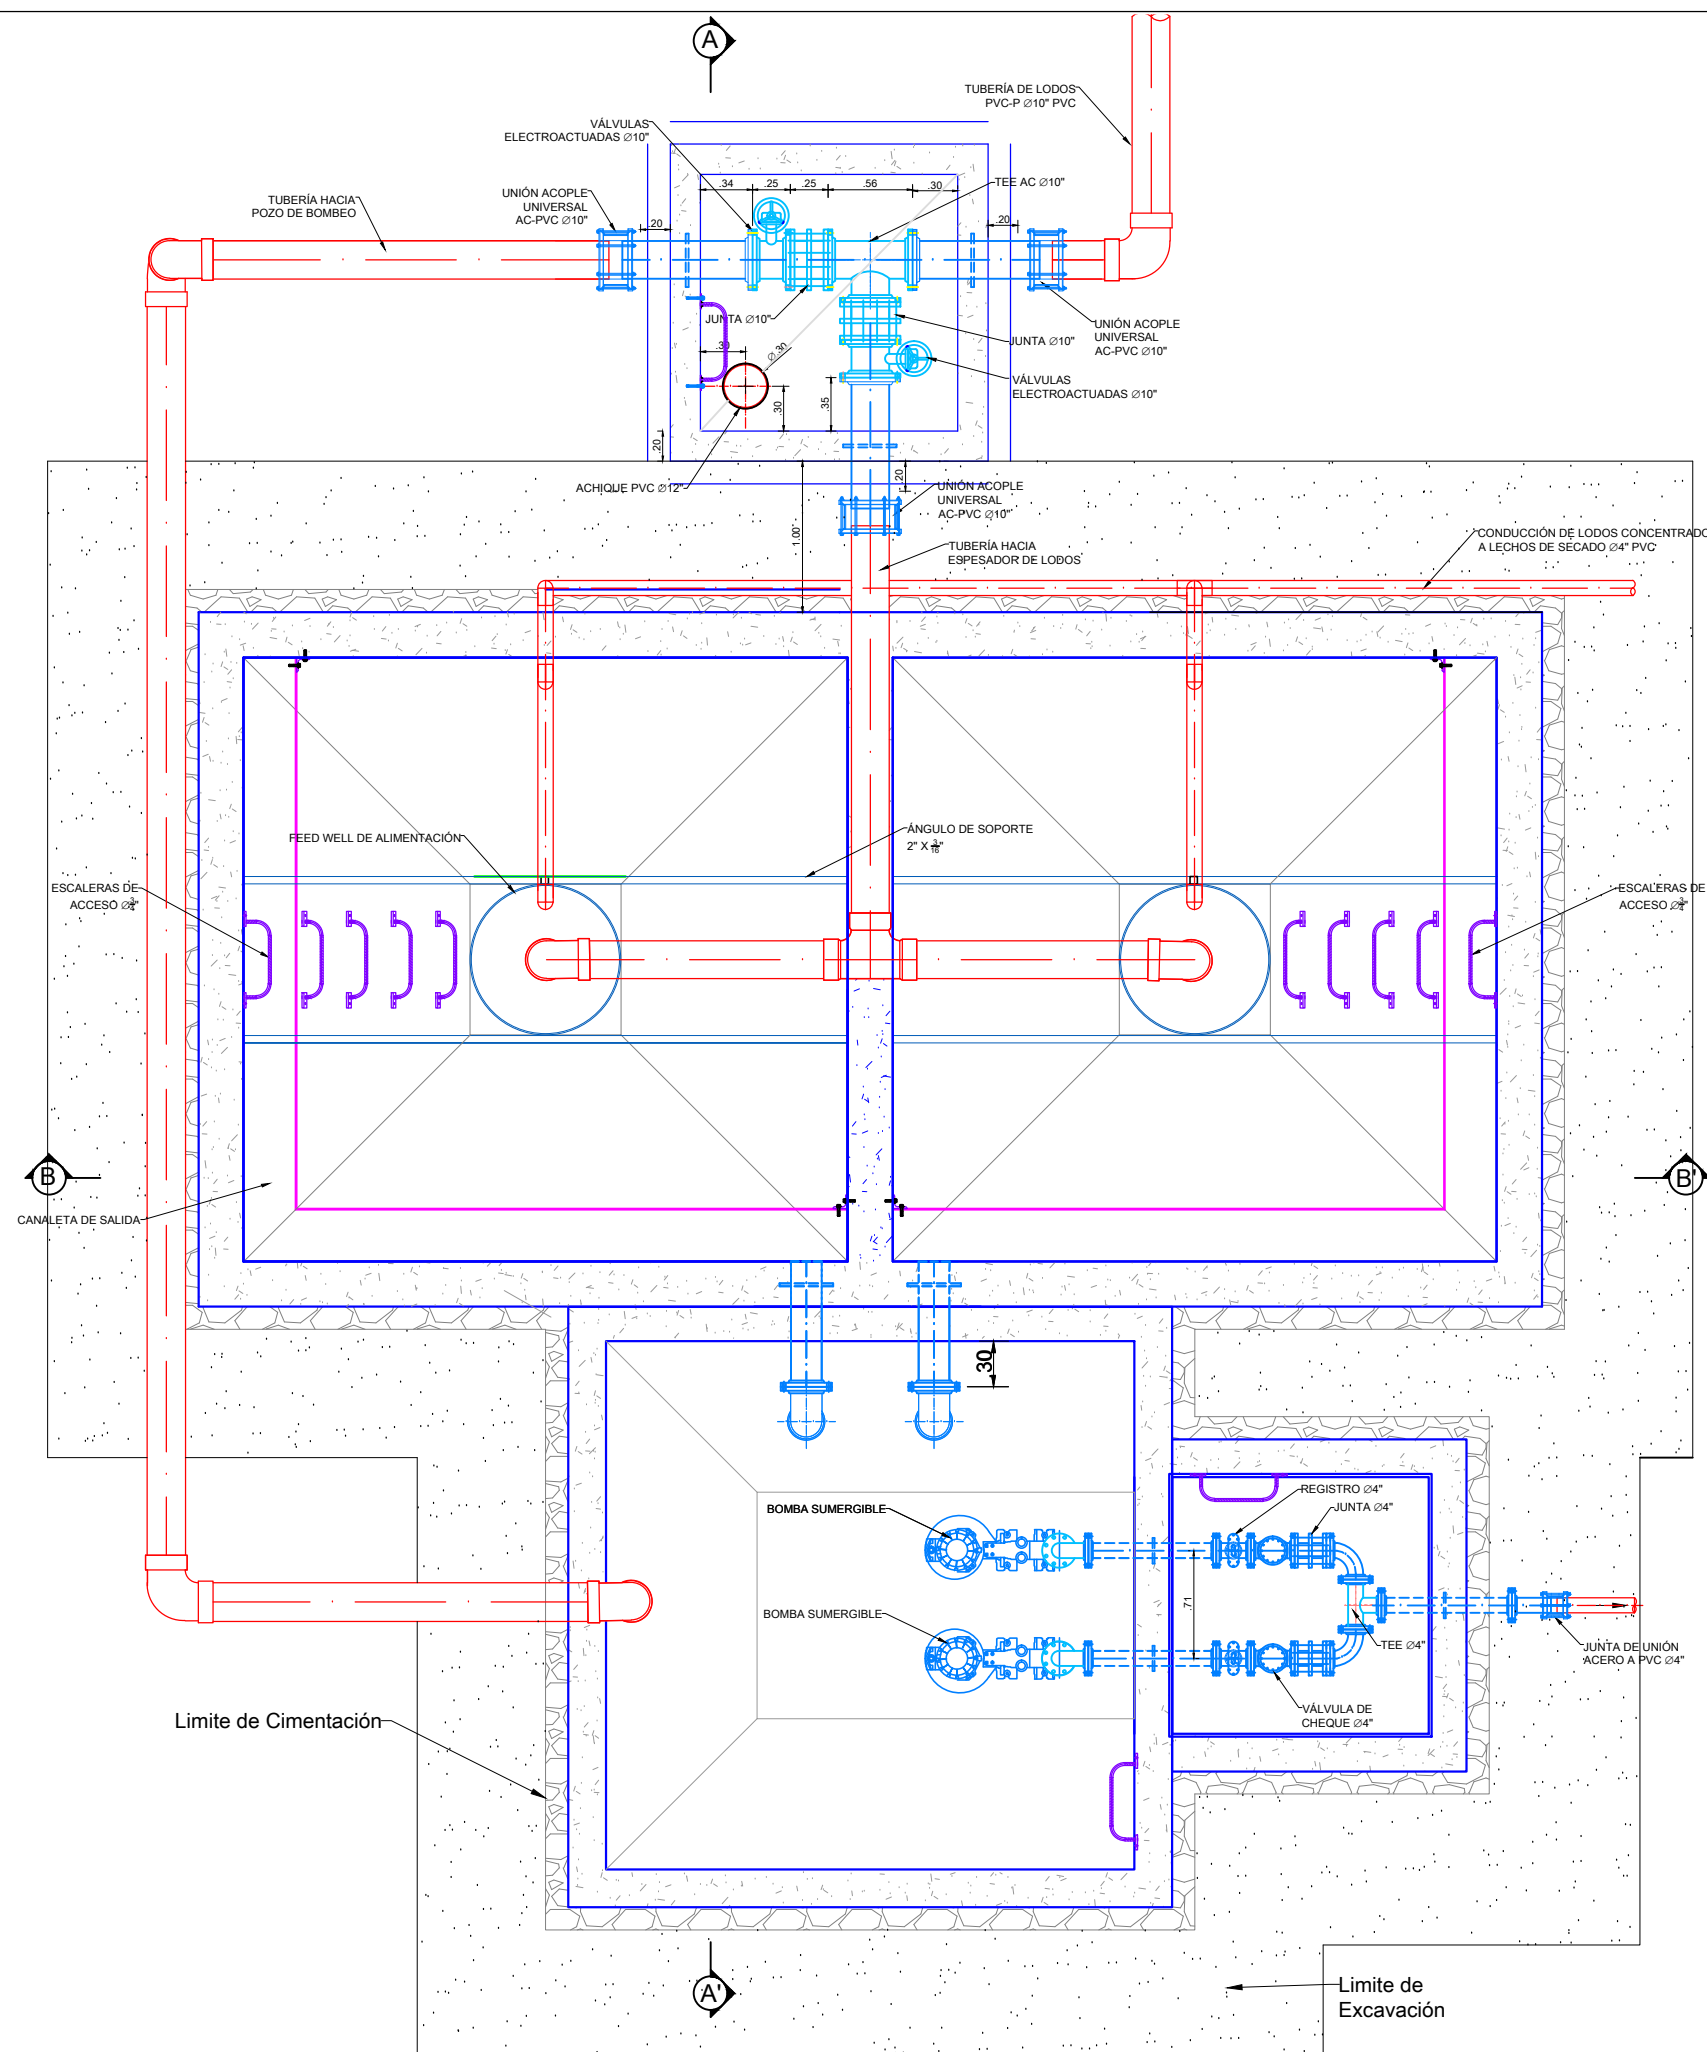


VISTA PLANTA
ESPESADOR DE LODOS
ESC:_____ 1:50

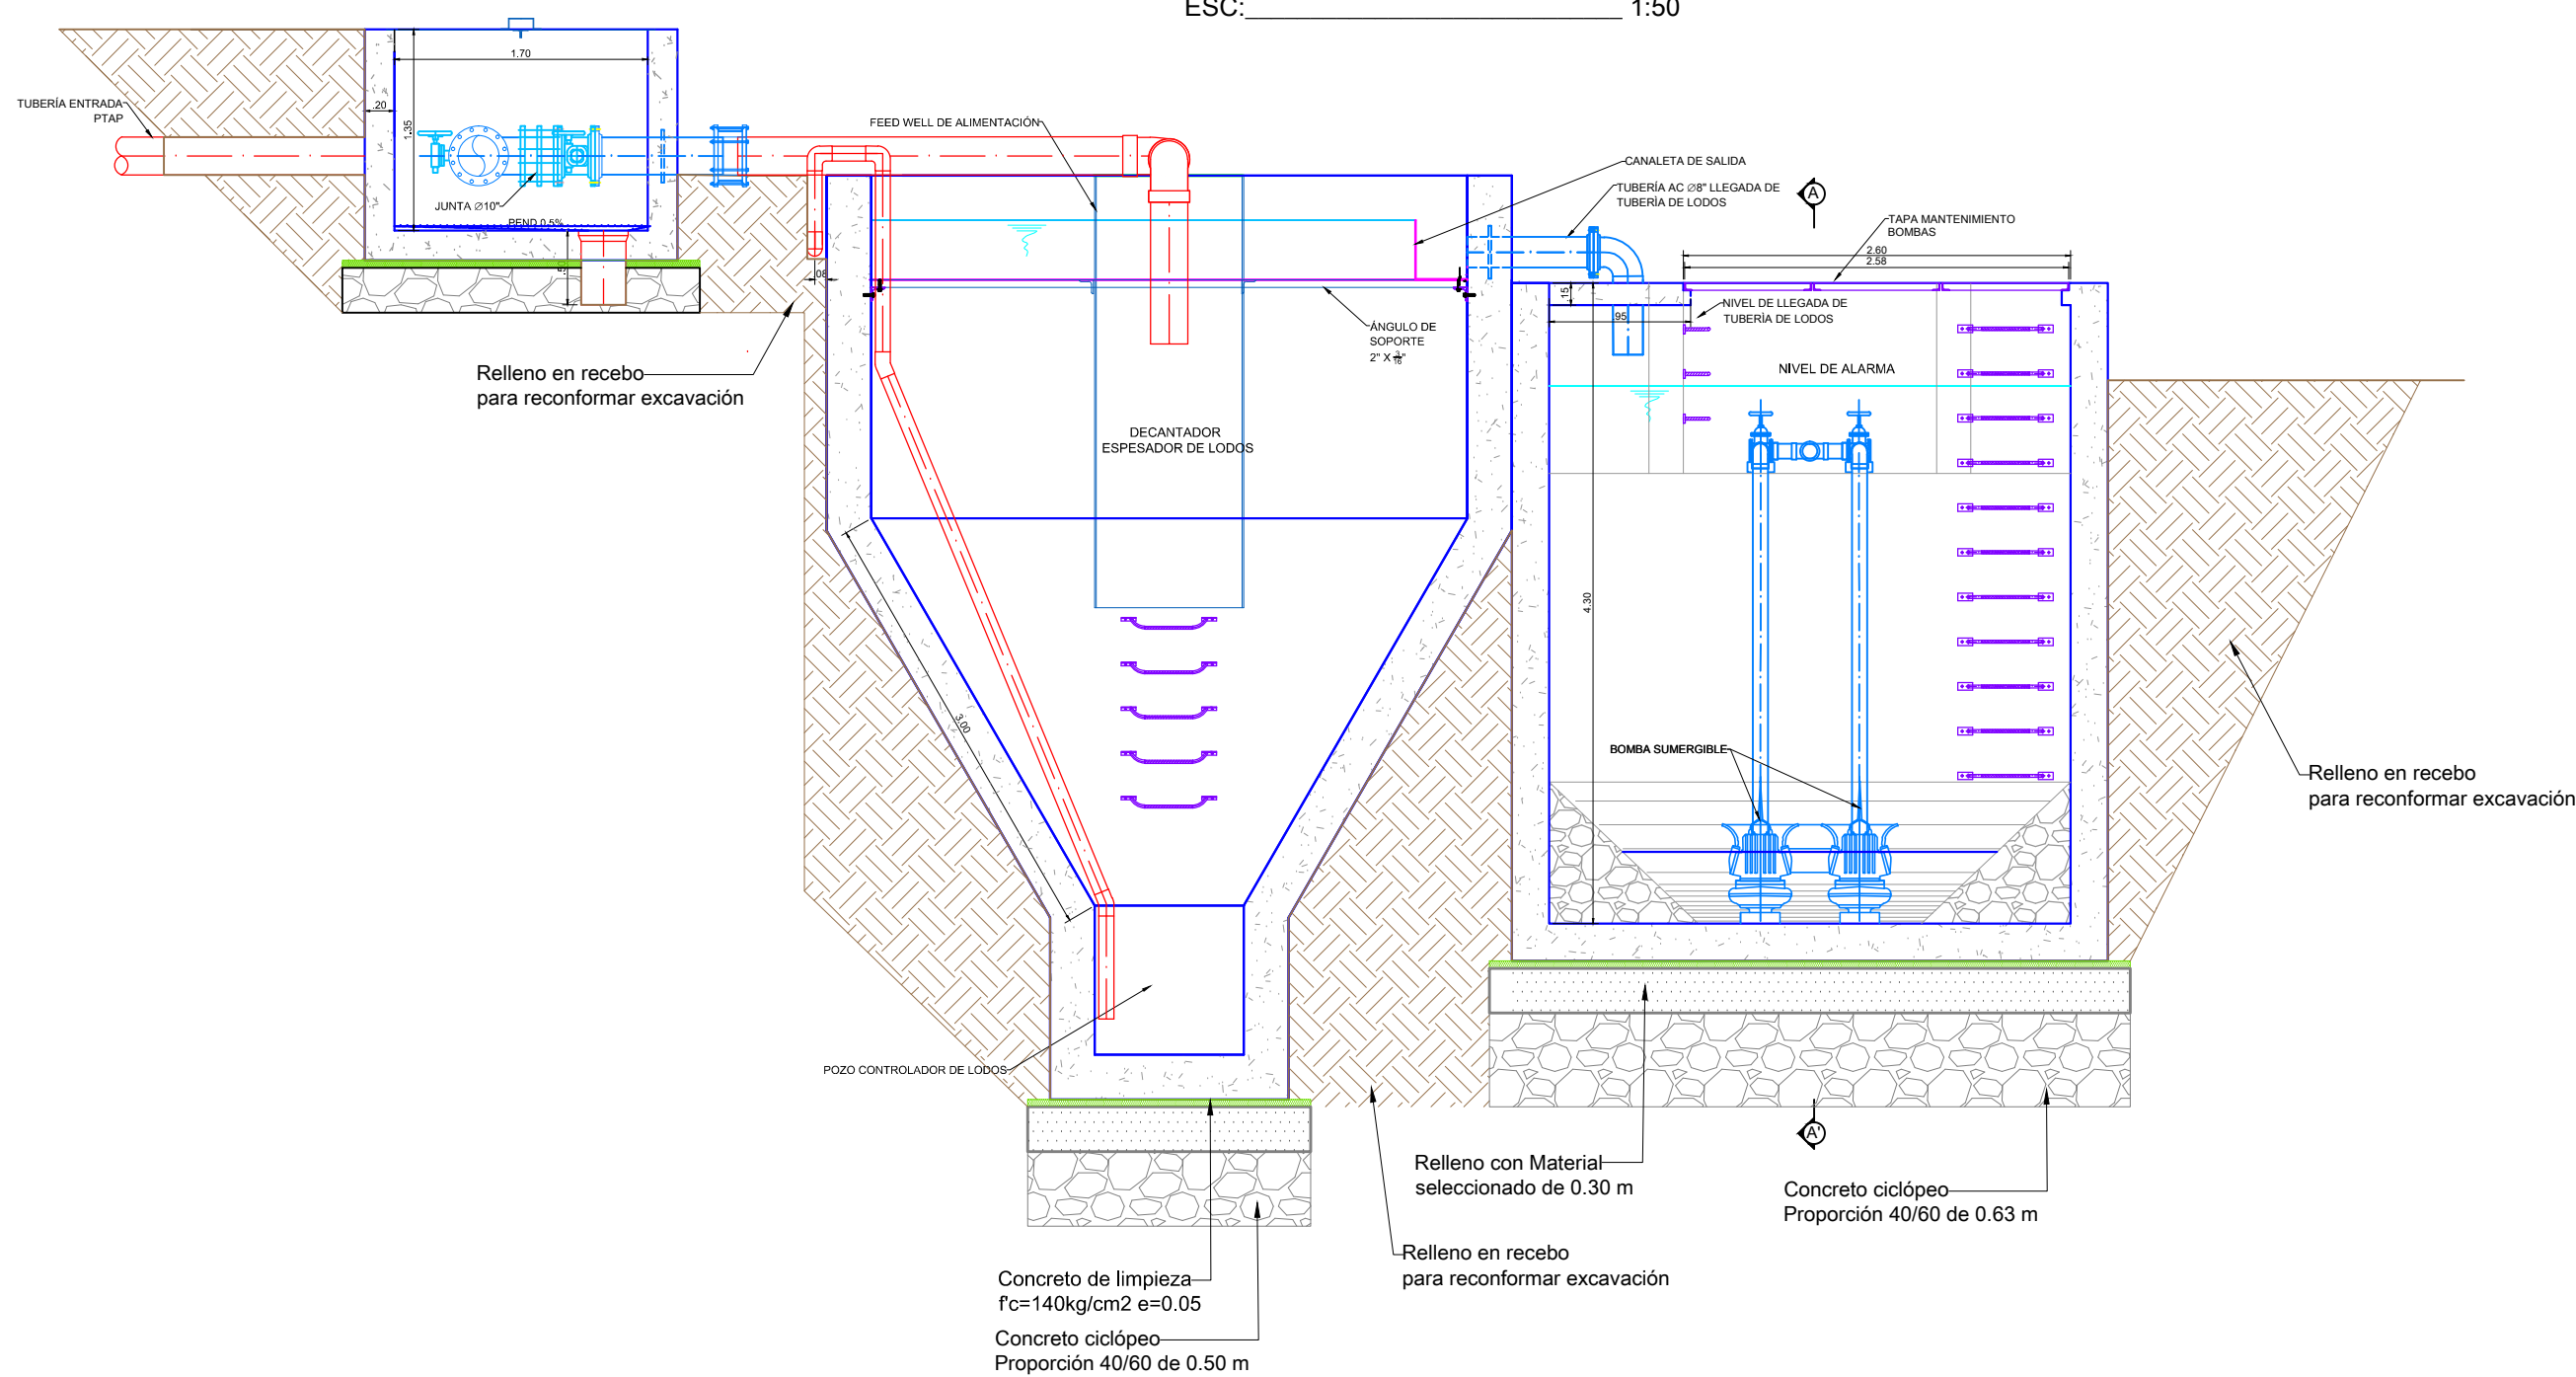

CORTE A-A
ESPESADOR DE LODOS

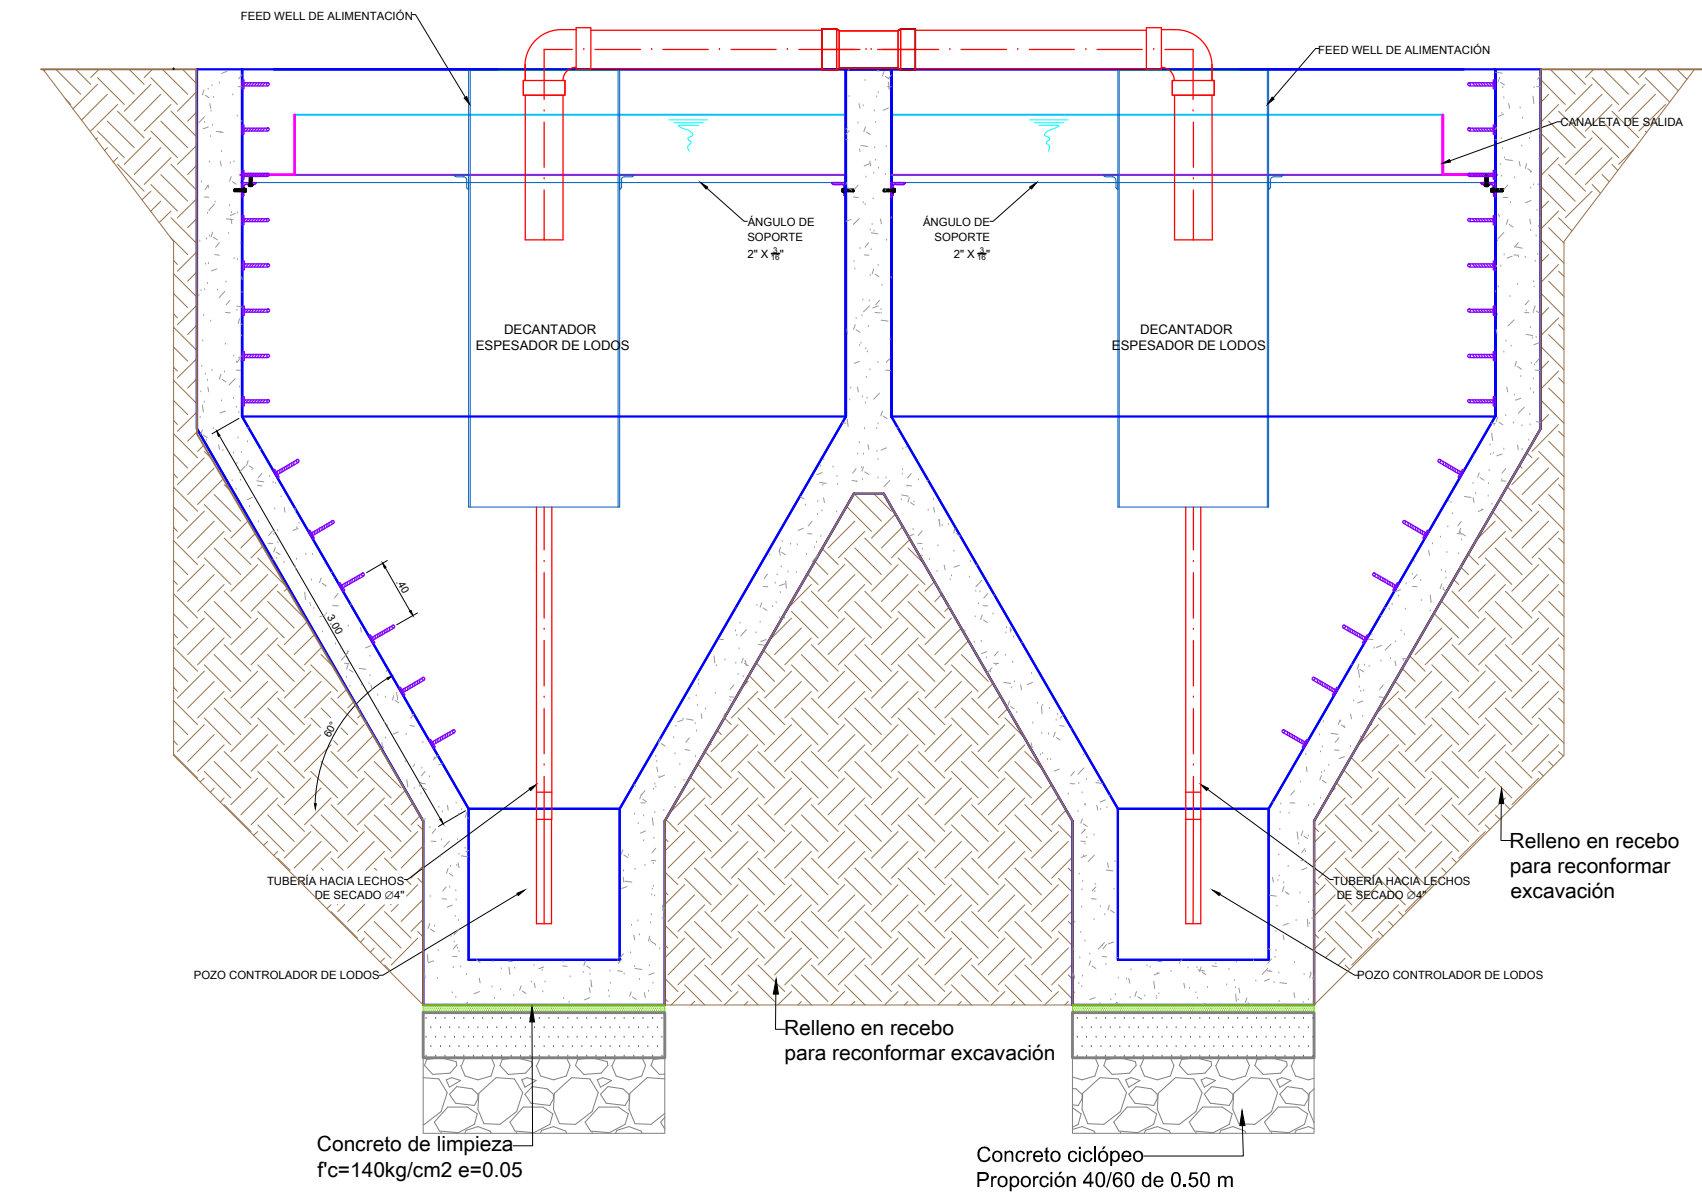

CORTE B-B
ESPESADOR DE LODOS

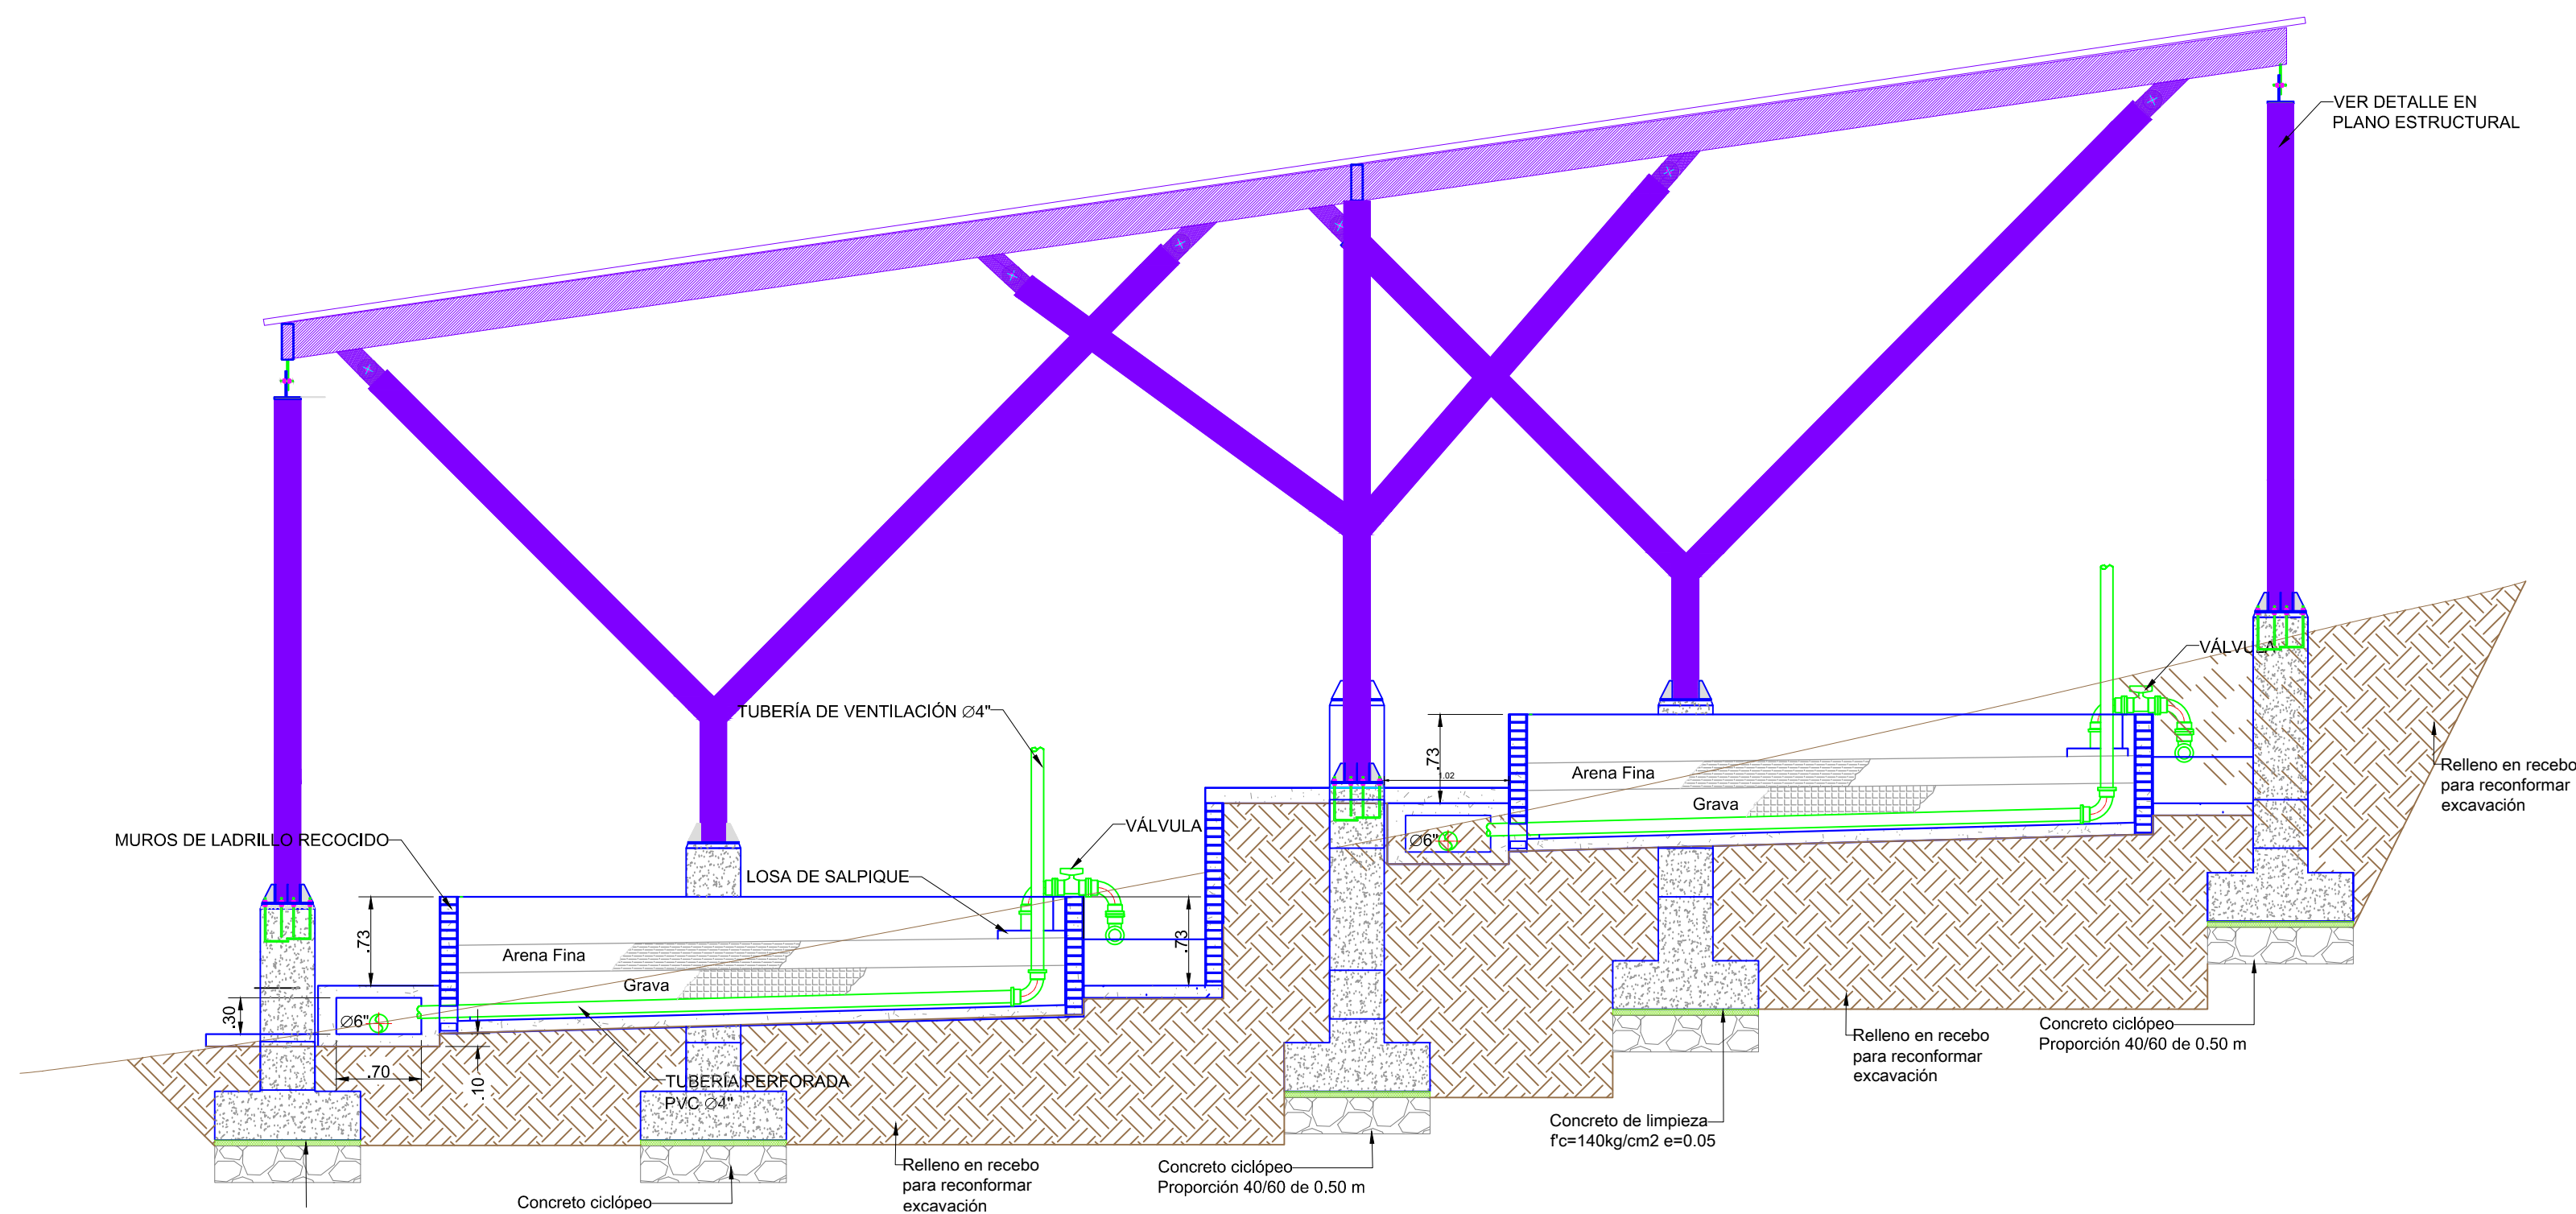

CORTE A-A
LECHOS DE SECADO