



MUNICIPIO DE SOCORRO
DEPARTAMENTO DE SANTANDER

PROYECTO
AJUSTES AL DISEÑO DE LA PLANTA DE TRATAMIENTO DE AGUA DEL MUNICIPIO DE SOCORRO SANTANDER

CONTRATISTA
VIACON S.A.S

DISEÑO:
ING. DIDIER CHINCHILLA
MP: CN250-75275

APROBO
ING. FERNANDO RODRIGUEZ
MAT:MP_25202099593 CND

Vo Bo SUPERVISION
ING. MAT.

Vo Bo AGUAS DEL SOCORRO
ING. MAT.

DIBUJO
CÉSAR FERNANDO MORALES



NOTAS

CONVENCIONES



CONTIENE
PLANO LOCALIZACIÓN GENERAL
ALUMBRADO EXTERIOR PTAP
SOCORRO

FECHA
JULIO DE 2015

PLANO
2/5
ARCHIVO

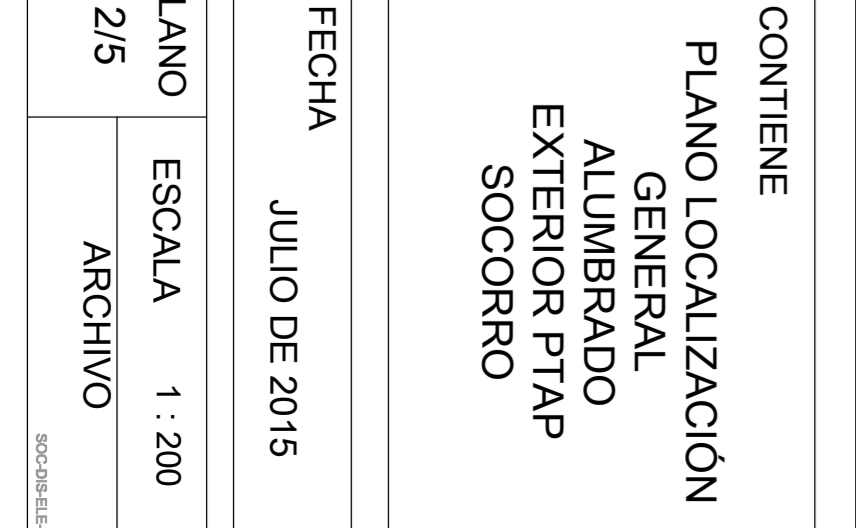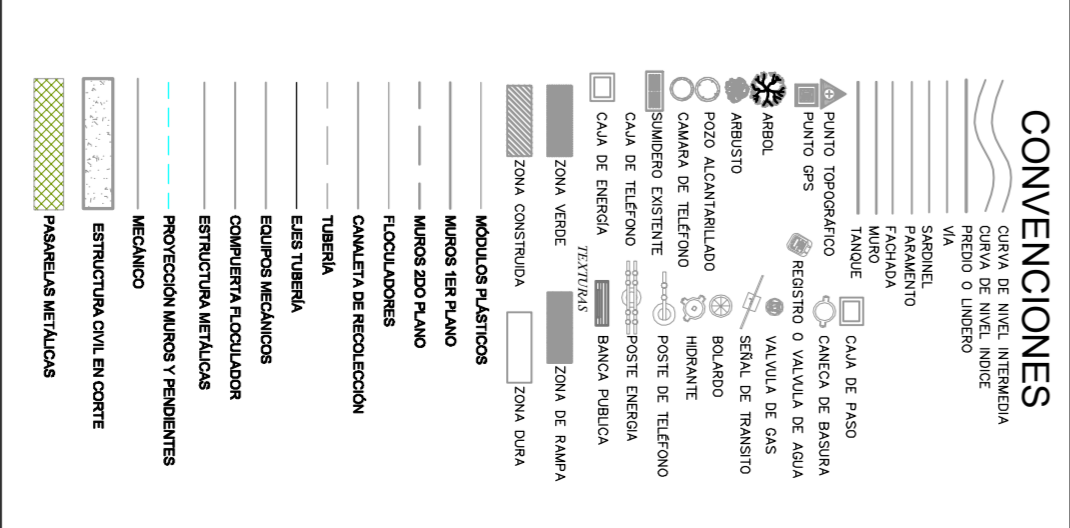

- CONVENCIONES ELECTRICAS
- Poste Concreto 12 x 750 kg
 - Poste Concreto 12 x 510 kg
 - Trabajo general de acomidas TGA
 - SALIDA ILUMINACION CALA 2400
 - Iluminador poste 12m
 - Iluminador poste 3m
 - Caja 30cm x 30cm subterranee

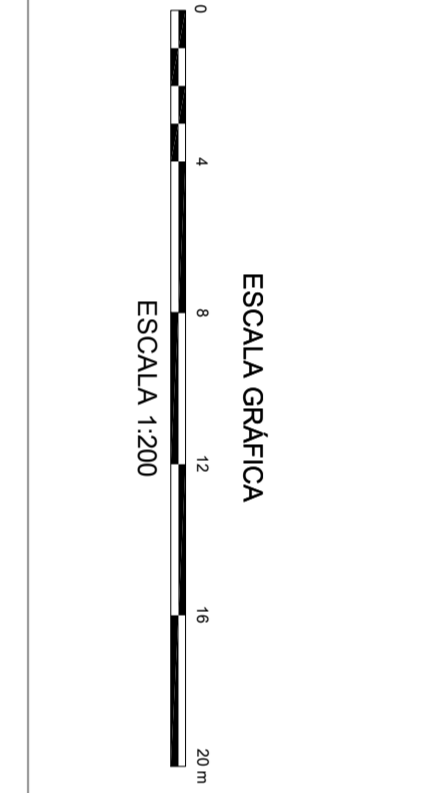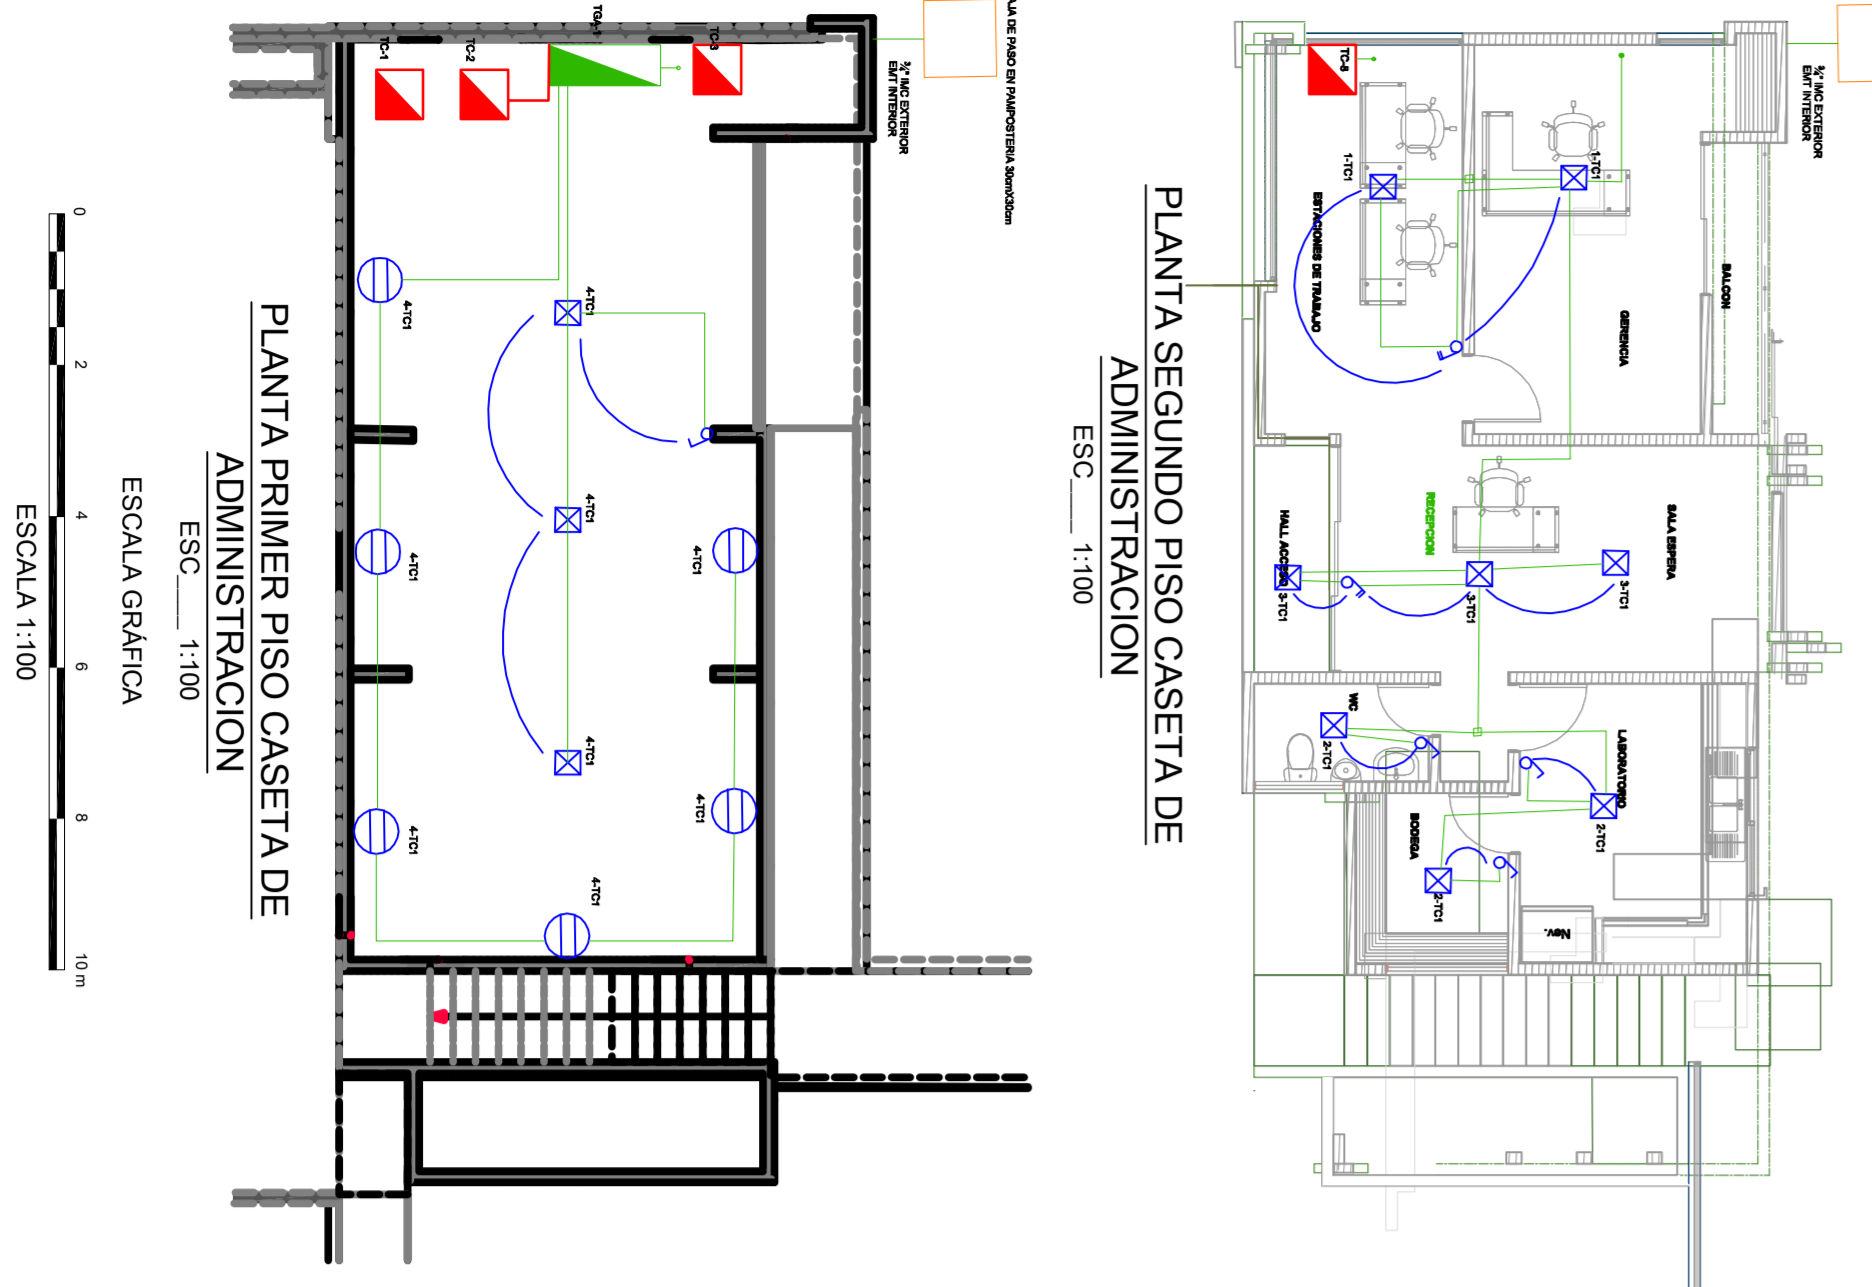

E=1091300

E=1091325

E=1091350

E=1091375

E=1091400

N=1206750
N=1206725
N=1206700
N=1206675
N=1206650

E=1091275

E=1091300

E=1091325

E=1091350

E=1091375

E=1091400