


- CONVENIONES ELECTRICAS**
- Poste Concreto 12 x 750 kg
 - Poste Concreto 12 x 510 kg
 - Trabajo general de acometidas TGA
 - Transformadora normal
 - Transformadora 6 FCI
 - Caja 30cm x 30cm subterránea

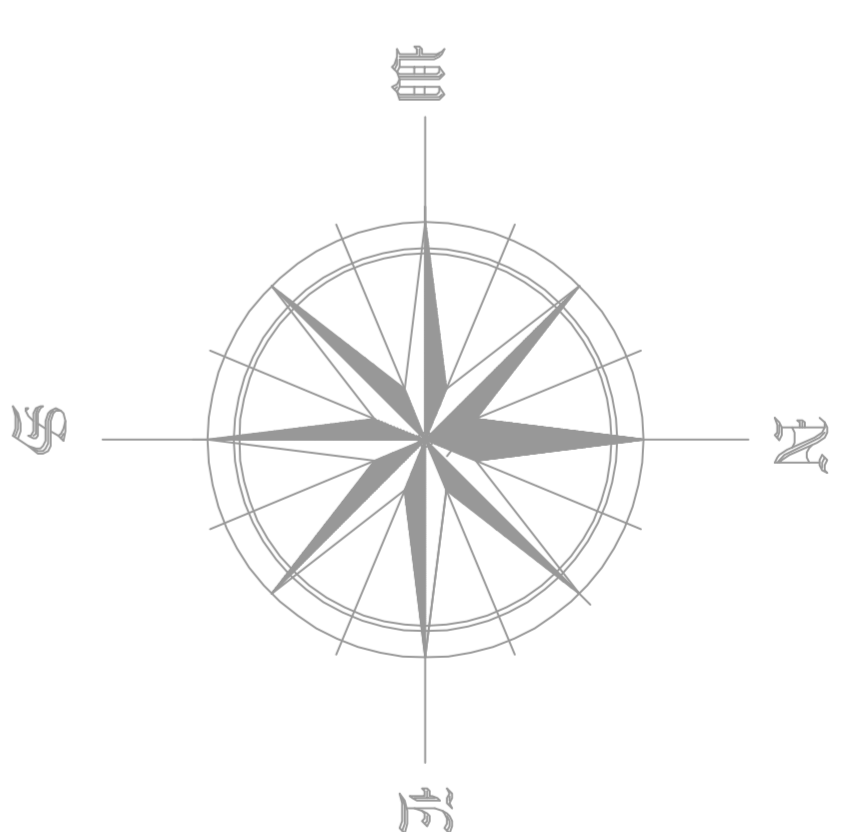

CONTIENE
**PLANO LOCALIZACIÓN
GENERAL TOMAS**

FECHA
JULIO DE 2015

PLANO
3/5
ESCALA
1 : 200
ARCHIVO



PROYECTO
AJUSTES AL DISEÑO DE
LA PLANTA DE
TRATAMIENTO DE AGUA
DEL MUNICIPIO DE SOCORRO
SANTANDER

CONTRATISTA
VIACON S.A.S

DISEÑO:

ING. DIDIER CHINCHILLA
MP: CN250-75275

APROBÓ

ING. FERNANDO RODRIGUEZ
MAT: MP_25202099839 CND

Vo.Bo. SUPERVISION

ING.
MAT:

Vo.Bo. AGUAS DEL SOCORRO

ING.
MAT:

DIBUJO
CESAR FERNANDO MORALES

NOTAS

CONVENIONES

