


CONVENCIONES	
	VARIILLA COPPERWELD 9/16x2 4mm
	CABLE DE INSERCIÓN 30x30mm
	CONECTOR TIPO TA
	CONECTOR TIPO TX
	CABLE DE COBRE DESNUDO 20 AWG
	PUNTA FRANKLIN INSTALADA EN CABIERNA
	CONCRETO SENCILLO DE 16m
	EQUIPOS ELECTRICOS
	ESTACION PLANTADORA
	POSTE CONCRETO 12x10x10
	POSTE CONCRETO 12x10x10

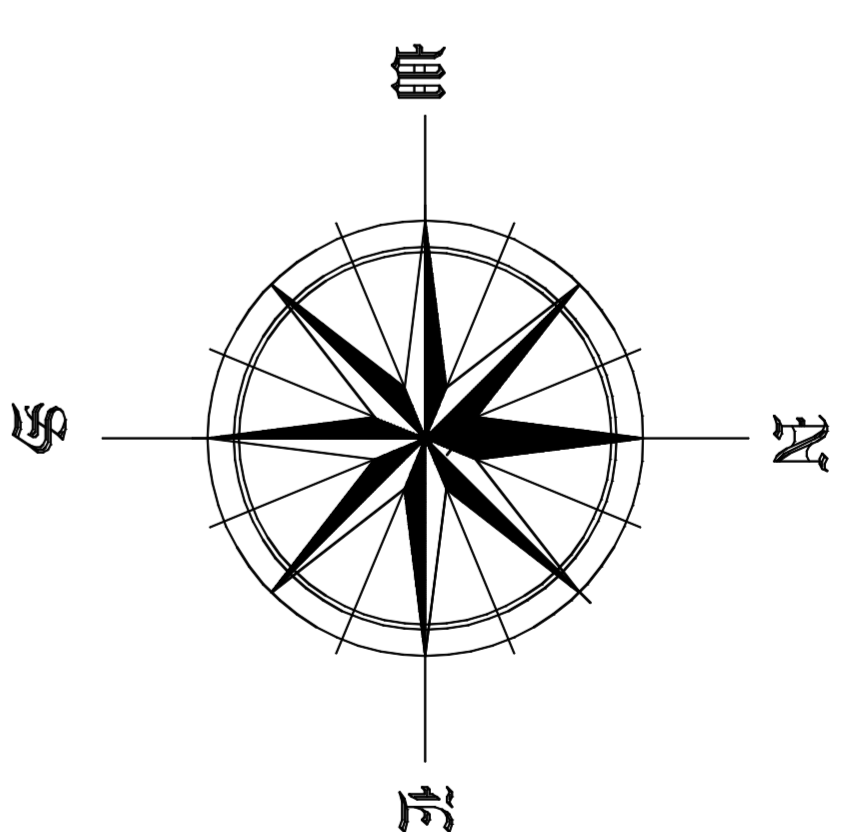

MUNICIPIO DE SOCORRO  
DEPARTAMENTO DE SANTANDER

PROYECTO  
AJUSTES AL DISEÑO DE LA PLANTA DE TRATAMIENTO DE AGUA DE LA PTAP SOCORRO  
MUNICIPIO SOCORRO  
SANTANDER

CONTRATISTA  
VIACON S.A.S

DISEÑO:  
ING. FERNANDO RODRIGUEZ  
MP. 25202099839 CND

APROBO  
ING. DIDIER CHINGHILLA  
MP. 02550-15275

Vo Bo SUPERVISION  
ING. MAT.

Vo Bo AGUAS DEL SOCORRO  
ING. MAT.

DIBUJO  
CÉSAR FERNANDO MORALES

NOTAS

CONVENCIONES	
	ALUMBRADO
	CALLE DE SERVICIO
	CALLE DE TRATAMIENTO
	CALLE DE ALUMBRADO Y CAL
	CALLE DE OPERACIONES
	CALLE DE CONTROL
	CALLE DE MANTENIMIENTO
	CALLE DE REPARTO
	CALLE DE RECOLECCION
	CALLE DE TRATAMIENTO DE Lodos
	CALLE DE TRATAMIENTO DE Agua Residual
	CALLE DE TRATAMIENTO de Agua de lluvia
	CALLE DE TRATAMIENTO de Agua de pozos
	CALLE DE TRATAMIENTO de Agua de manantial

CONTIENE  
PLANO GENERAL  
MALLA DE PUESTA A TIERRA  
PTAP SOCORRO

FECHA  
JULIO DE 2015

PLANO  
4/5  
ESCALA  
1 : 200  
ARCHIVO